


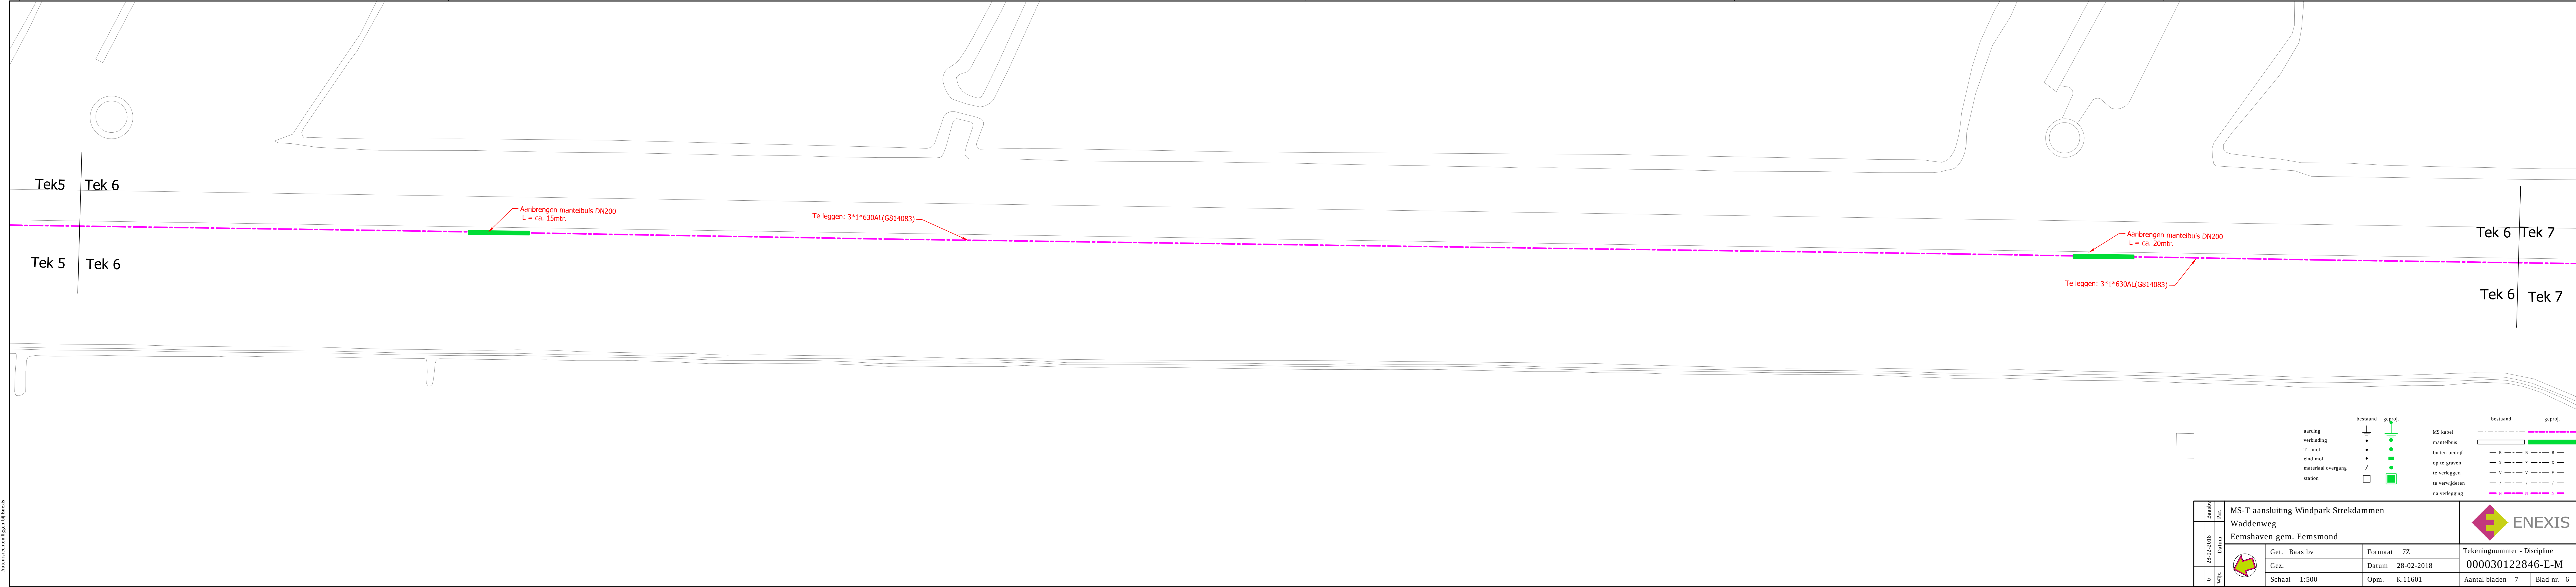

	bestaand	geproj.		bestaand	geproj.
aarding			MS kabel		
verbinding			mantelbuis		
T - mof			buiten bedrijf		
eind mof			op te graven		
materiaal overgang			te verleggen		
station			te verwijderen		
			na verlegging		

0	28-02-2018	Datum	MS-T aansluiting Windpark Strekdammen Waddenweg Eemshaven gem. Eemsmond		ENEXIS	
	Wjg.		Get.	Baas bv	Formaat	7Z
			Gez.		Datum	28-02-2018
			Schaal	1:500	Opm.	K.11601
					Tekeningnummer - Discipline	000030122846-E-M
			Aantal bladen	7	Blad nr.	6