


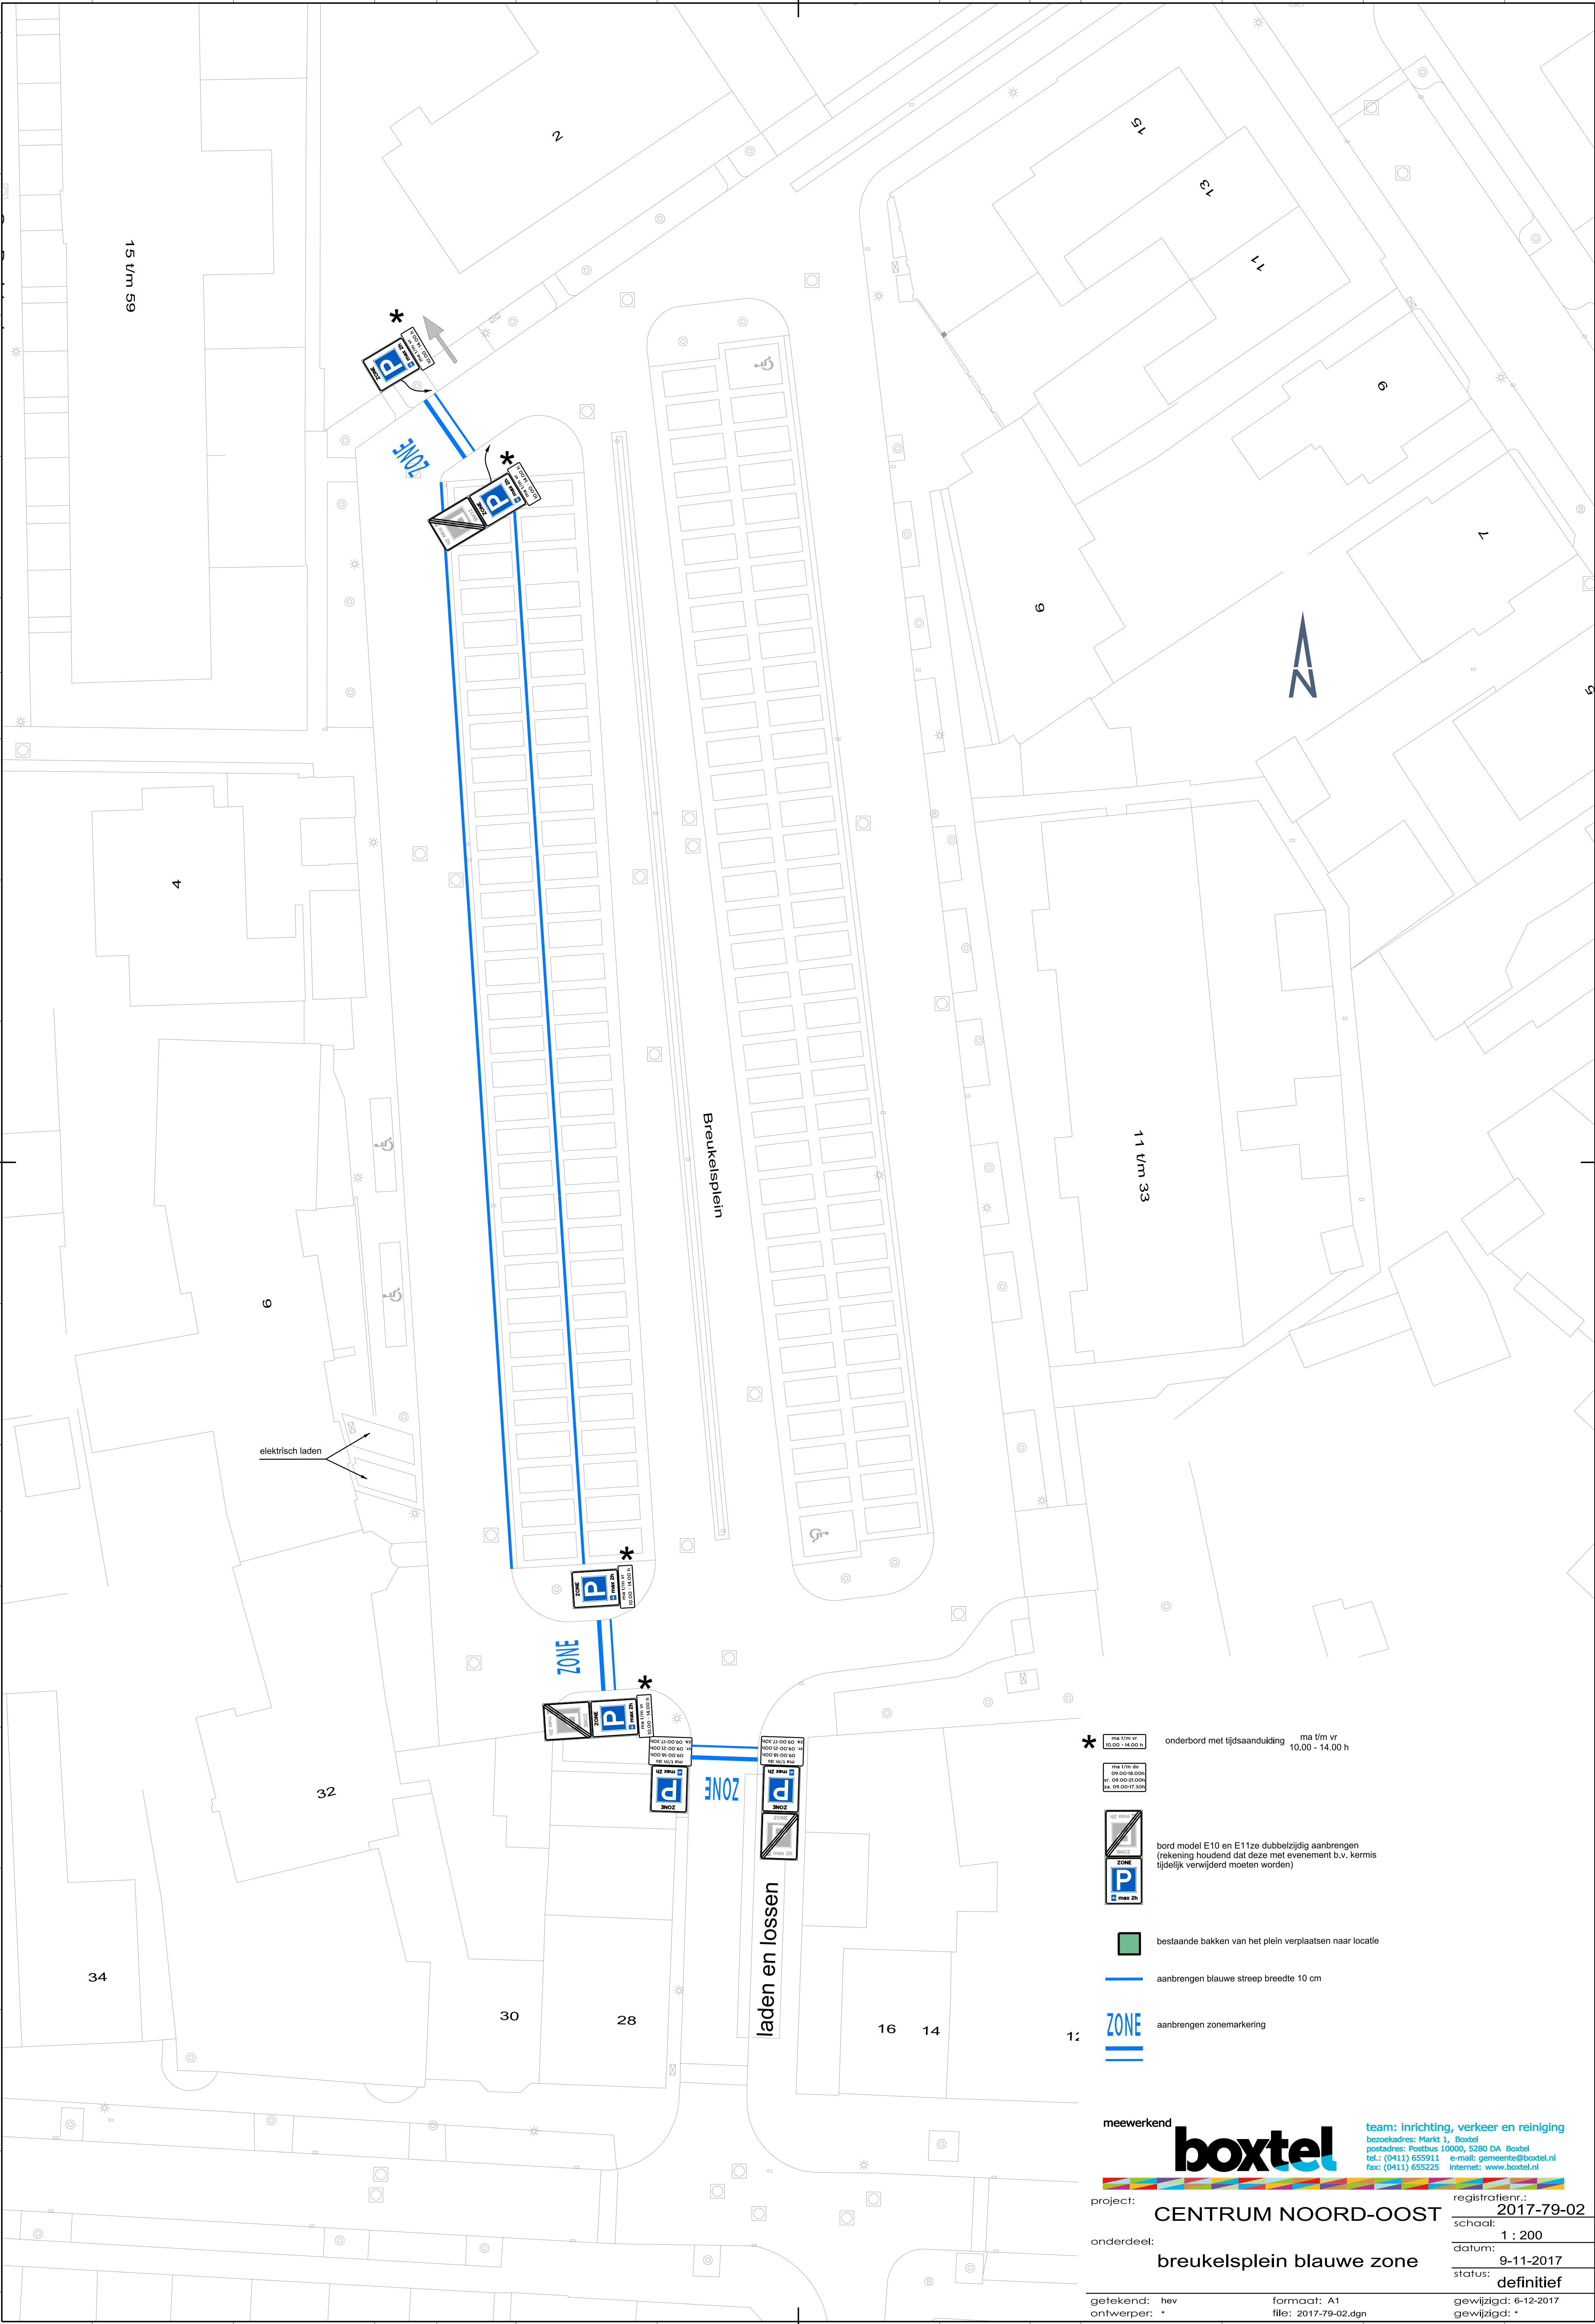

- onderbord met tijdsaanwijzing ma t/m vr 10.00 - 14.00 h
- bord model E10 en E11ze dubbelzijdig aanbrengen (rekening houdend dat deze met evenement b.v. kermis tijdelijk verwijderd moeten worden)
- bestaande bakken van het plein verplaatsen naar locatie
- aanbrengen blauwe streep breedte 10 cm
- aanbrengen zonemarkering

meewerkend **boxtel** team: inrichting, verkeer en reiniging
bezoekadres: Markt 1, Boxtel
postadres: Postbus 10000, 5280 DA Boxtel
tel.: (0411) 655911 e-mail: gemeente@boxtel.nl
fax: (0411) 655225 internet: www.boxtel.nl

project: **CENTRUM NOORD-OOST** registratienr.: **2017-79-02**
onderdeel: **breukelsplein blauwe zone** schaal: **1 : 200**
datum: **9-11-2017**
status: **definitief**

getekend: hev formaat: A1
ontwerper: • file: 2017-79-02.dgn gewijzigd: 6-12-2017
gewijzigd: •