


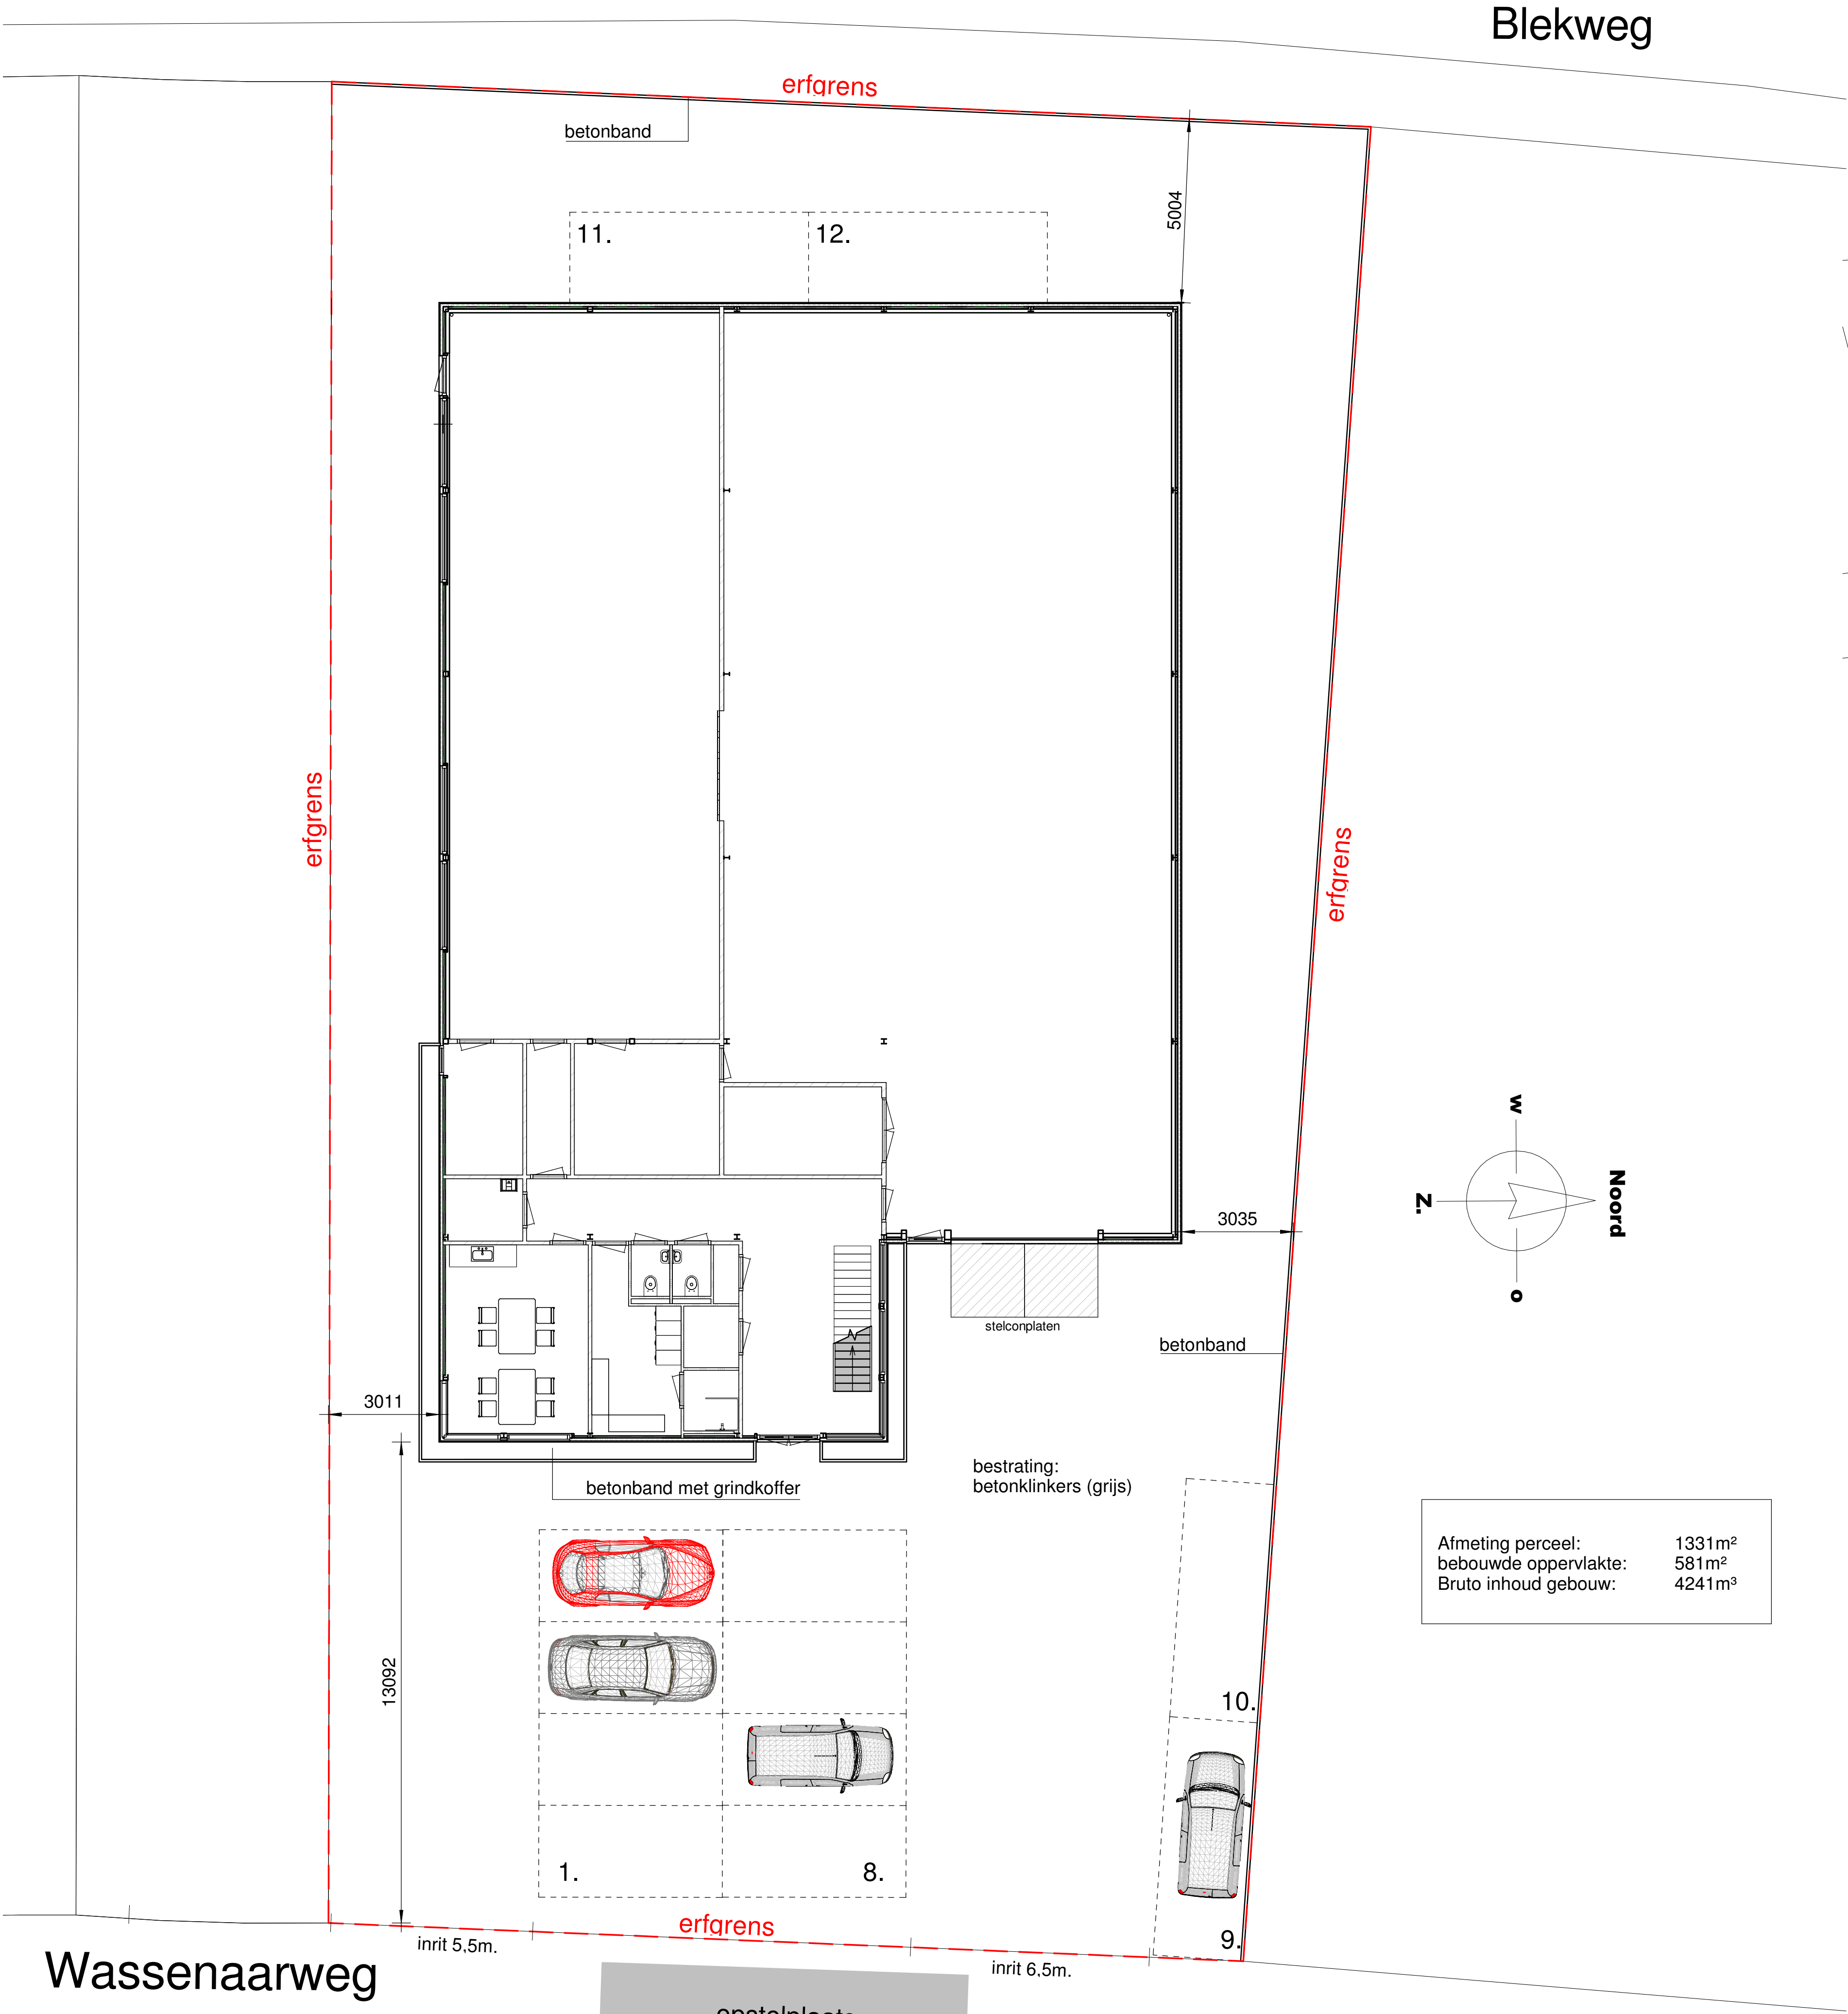

Berekening parkeervoorzieningen

|                                                 |                         |                                                                     |
|-------------------------------------------------|-------------------------|---------------------------------------------------------------------|
| Bedrijfshal                                     | BVO 493.6m <sup>2</sup> | norm 1,4 pp / 100m <sup>2</sup> BVO   benodigd: 6.4 parkeerplaatsen |
| Kantoor                                         | BVO 200.4m <sup>2</sup> | norm 2,8 pp / 100m <sup>2</sup> BVO   benodigd: 5.6 parkeerplaatsen |
| Parkeerplaatsen totaal benodig: <b>12 stuks</b> |                         |                                                                     |

|   |  |                       |                    |
|---|--|-----------------------|--------------------|
| <div><b>NOORLANDER</b><br/>Bouwkundig Advies- en Tekenbureau</div> <div>Zilverenvoslaan 25<br/>6741 BE Iunteren<br/>E info@Noorlanderbouwadvies.nl<br/>M 06 5247 1827</div> |  | gewijzigd: 20-04-2018 |                    |
|   |  | datum:                | 03-04-2018         |
|   |  | status:               | Vergunningaanvraag |
|   |  | formaat:              | A1                 |
| project: Nieuwbouw bedrijfspand te Zelhem   |  | architect:            | -                  |
| onderdeel: Situatie   |  | schaal:               | As indicated       |
| opdrachtgever: PCU-bv<br>Guiderweg 17<br>7051 HT Varsseveld   |  | werknnummer: 17-008   | bladnummer: B-03   |