Dwarsprofiel DWP-1
t.o.v. as ALM - Rode Beek
bij metrering 50.000
Schaal 1:200

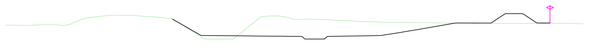

27.500m t.o.v. NAP

Ontwerp	Hoogte	
	Afstand	
Bestaand	Hoogte	
	Afstand	

Dwarsprofiel DWP-2
t.o.v. as ALM - Rode Beek
bij metrering 100.000
Schaal 1:200

27.500m t.o.v. NAP

Ontwerp	Hoogte	
	Afstand	
Bestaand	Hoogte	
	Afstand	

Dwarsprofiel DWP-3
t.o.v. as ALM - Rode Beek
bij metrering 150.000
Schaal 1:200

27.500m t.o.v. NAP

Ontwerp	Hoogte	
	Afstand	
Bestaand	Hoogte	
	Afstand	

Dwarsprofiel DWP-4
t.o.v. as ALM - Rode Beek
bij metrering 200.000
Schaal 1:200

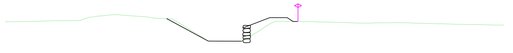

27.500m t.o.v. NAP

Ontwerp	Hoogte	
	Afstand	
Bestaand	Hoogte	
	Afstand	

Dwarsprofiel DWP-5
t.o.v. as ALM - Rode Beek
bij metrering 250.000
Schaal 1:200

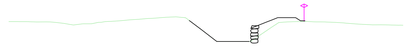

27.500m t.o.v. NAP

Ontwerp	Hoogte	
	Afstand	
Bestaand	Hoogte	
	Afstand	

Dwarsprofiel DWP-6
t.o.v. as ALM - Rode Beek
bij metrering 300.000
Schaal 1:200

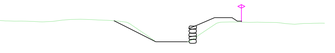

27.500m t.o.v. NAP

Ontwerp	Hoogte	
	Afstand	
Bestaand	Hoogte	
	Afstand	

Dwarsprofiel DWP-7
t.o.v. as ALM - Rode Beek
bij metrering 350.000
Schaal 1:200

27.500m t.o.v. NAP

Ontwerp	Hoogte	
	Afstand	
Bestaand	Hoogte	
	Afstand	

Dwarsprofiel DWP-8
t.o.v. as ALM - Rode Beek
bij metrering 400.000
Schaal 1:200

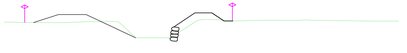

23.000m t.o.v. NAP

Ontwerp	Hoogte	
	Afstand	
Bestaand	Hoogte	
	Afstand	

Dwarsprofiel DWP-9
t.o.v. as ALM - Rode Beek
bij metrering 450.000
Schaal 1:200

23.000m t.o.v. NAP

Ontwerp	Hoogte	
	Afstand	
Bestaand	Hoogte	
	Afstand	

Dwarsprofiel DWP-10
t.o.v. as ALM - Rode Beek
bij metrering 500.000
Schaal 1:200

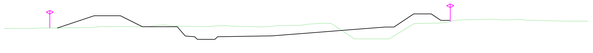

23.000m t.o.v. NAP

Ontwerp	Hoogte	
	Afstand	
Bestaand	Hoogte	
	Afstand	

Dwarsprofiel DWP-11
t.o.v. as ALM - Rode Beek
bij metrering 550.000
Schaal 1:200

23.000m t.o.v. NAP

Ontwerp	Hoogte	
	Afstand	
Bestaand	Hoogte	
	Afstand	

Dwarsprofiel DWP-12
t.o.v. as ALM - Rode Beek
bij metrering 598.573
Schaal 1:200

23.000m t.o.v. NAP

Ontwerp	Hoogte	
	Afstand	
Bestaand	Hoogte	
	Afstand	

Dwarsprofiel DWP-13
t.o.v. as ALM - Rode Beek
bij metrering 650.000
Schaal 1:200

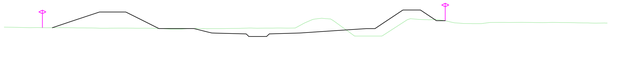

23.000m t.o.v. NAP

Ontwerp	Hoogte	
	Afstand	
Bestaand	Hoogte	
	Afstand	

Dwarsprofiel DWP-14
t.o.v. as ALM - Rode Beek
bij metrering 700.000
Schaal 1:200

23.000m t.o.v. NAP

Ontwerp	Hoogte	
	Afstand	
Bestaand	Hoogte	
	Afstand	

Dwarsprofiel DWP-15
t.o.v. as ALM - Rode Beek
bij metrering 750.000
Schaal 1:200

23.000m t.o.v. NAP

Ontwerp	Hoogte	
	Afstand	
Bestaand	Hoogte	
	Afstand	

Dwarsprofiel DWP-16
t.o.v. as ALM - Rode Beek
bij metrering 800.000
Schaal 1:200

23.000m t.o.v. NAP

Ontwerp	Hoogte	
	Afstand	
Bestaand	Hoogte	
	Afstand	

Dwarsprofiel DWP-17
t.o.v. as ALM - Rode Beek bestaand
bij metrering 850.000
Schaal 1:200

25.000m t.o.v. NAP

Ontwerp	Hoogte	
	Afstand	
Bestaand	Hoogte	
	Afstand	

Dwarsprofiel DWP-18
t.o.v. as ALM - Rode Beek bestaand
bij metrering 900.000
Schaal 1:200

25.000m t.o.v. NAP

Ontwerp	Hoogte	
	Afstand	
Bestaand	Hoogte	
	Afstand	

Dwarsprofiel DWP-19
t.o.v. as ALM - Rode Beek bestaand
bij metrering 950.000
Schaal 1:200

25.000m t.o.v. NAP

Ontwerp	Hoogte	
	Afstand	
Bestaand	Hoogte	
	Afstand	

Dwarsprofiel DWP-20
t.o.v. as ALM - Rode Beek bestaand
bij metrering 1001.656
Schaal 1:200

25.000m t.o.v. NAP

Ontwerp	Hoogte	
	Afstand	
Bestaand	Hoogte	
	Afstand	

ViForis
ViForis B.V.
Boven de Wolfskuil 184
6049 LX Roermond

project: RODE BEEK - BESTEK
opdrachtgever: Waterschap Limburg
tekens omschrijving: DWARSPROFIELEN RODE BEEK DWP 1 T/M 20
status: BESTEKSTEK.
datum uitgave: 02-01-2018
schaal: 1:200
blad: 1 _ van _ 2
getekend: M. Niessen
getoetst:
projectnummer: CA160155
documentsoort: TEKENING
uitgegeven: W. Droesen
formaat: A0 841x1470
tekening nummer: CA160155-T02-02-1
versie: 2.2

© 2017 - www.viforis.nl
CA160155-T02-02.dwg