


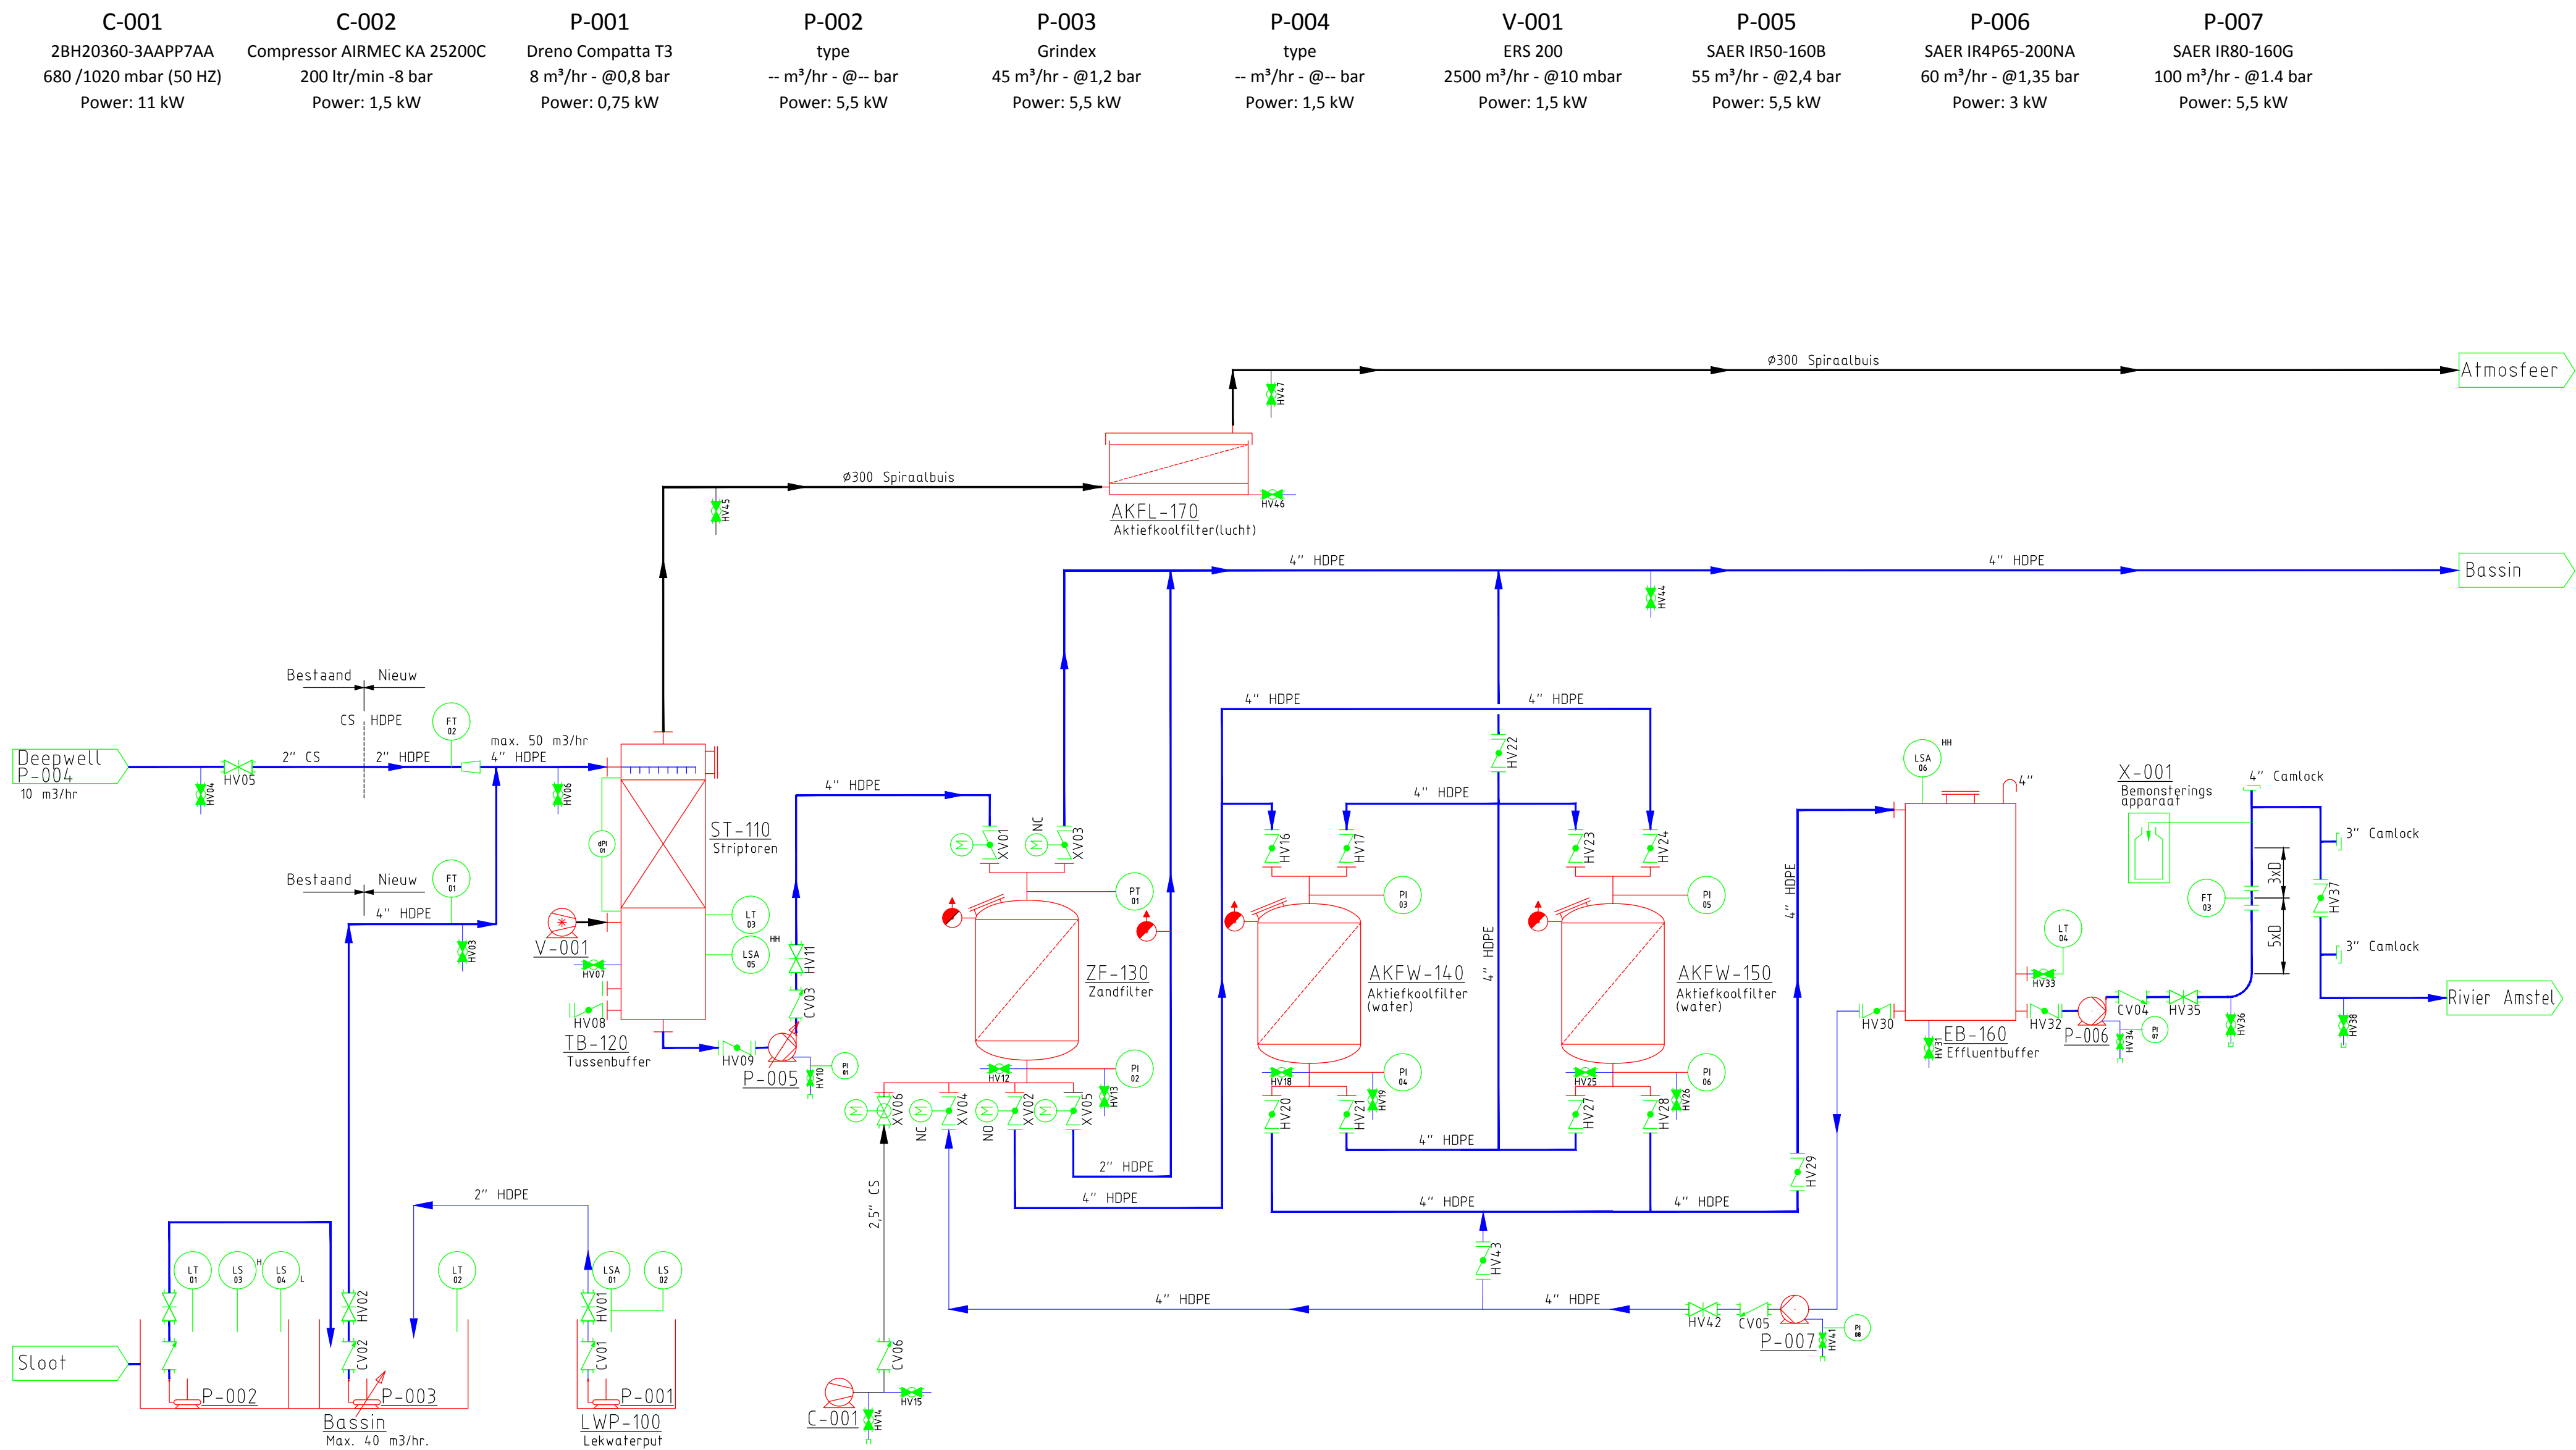

ST-110
Diam.: Ø 1600 mm
Bedhoogte: 4500 mm
Materiaal: S235JR

TB-120
Volume: 10000 ltr.
Hoogte: 1500 mm
Diam.: Ø 3000 mm
Materiaal: S235JR

ZF-130
Volume tot.: 10000 ltr.
Hoogte: 4100 mm
Diam.: Ø 2500 mm
Bedvolume: 5 m³
Materiaal: S235JR

AKFW-140
Volume tot.: 10000 ltr.
Hoogte: 4100 mm
Diam.: Ø 2500 mm
Bedvolume: 5 m³
Materiaal: S235JR

AKFW-150
Volume tot.: 10000 ltr.
Hoogte: 4100 mm
Diam.: Ø 2500 mm
Bedvolume: 5 m³
Materiaal: S235JR

EB-160
Volume tot.: 20000 ltr.
Hoogte: 3750 mm
Diam.: Ø 2950 mm
Materiaal: PE

AKFL-170
Volume tot.: 9000 ltr.
L x Br.: 2990 x 2435 mm
Hoogte: 1620 mm
Bedvolume: 6 m³
Materiaal: S235JR

X-001
Efcon In Line Guillotine sampler: JZ10C
L x Br.: 750 x 750 mm
Hoogte: 1500 mm
Volume: 4x 30 ltr.
Materiaal: Polycarbonaat kolf/PVC kop

Projectnaam: Amstel Dijk Beheer B.V.		DEFINITIEF d.d. 04-04-2018				
Locatie: Uithoorn						
Onderwerp: Flowschema						
 MOURIK GROOT-AMMERS B.V. 2984 ZG GROOT-AMMERS VOORSTRAAT 67 POSTBUS 2 Auteursrechten voorbehouden volgens de wet		Par.:	d.d.:	Projectnummer: P12170158		
	Getekend door: D. Hakkesteeft			Discipline: Proces: PID		
	Gecontroleerd door: M. van Heist			Status: Calculatie		
	Tekeningnr.:	Blad:	Revisie:	d.d. Revisie:	Schaal:	Eenheid:
	MGAC171123-ALG-PID-358	1/1	6	04-04-2018	1:1	-
					Formaat: A2: 594x420	