


Verklaring

- gebiedsgrens
- bebouwing die niet overgaat op Orac's

Wijz.	Datum	Status	Opmerkingen		
0	13-04-18	Concept	Blad is ongewijzigd		
Contr.	Tekenaar	Projectleider		Afdelingshoofd	Project e.v.
Naam					
Datum					

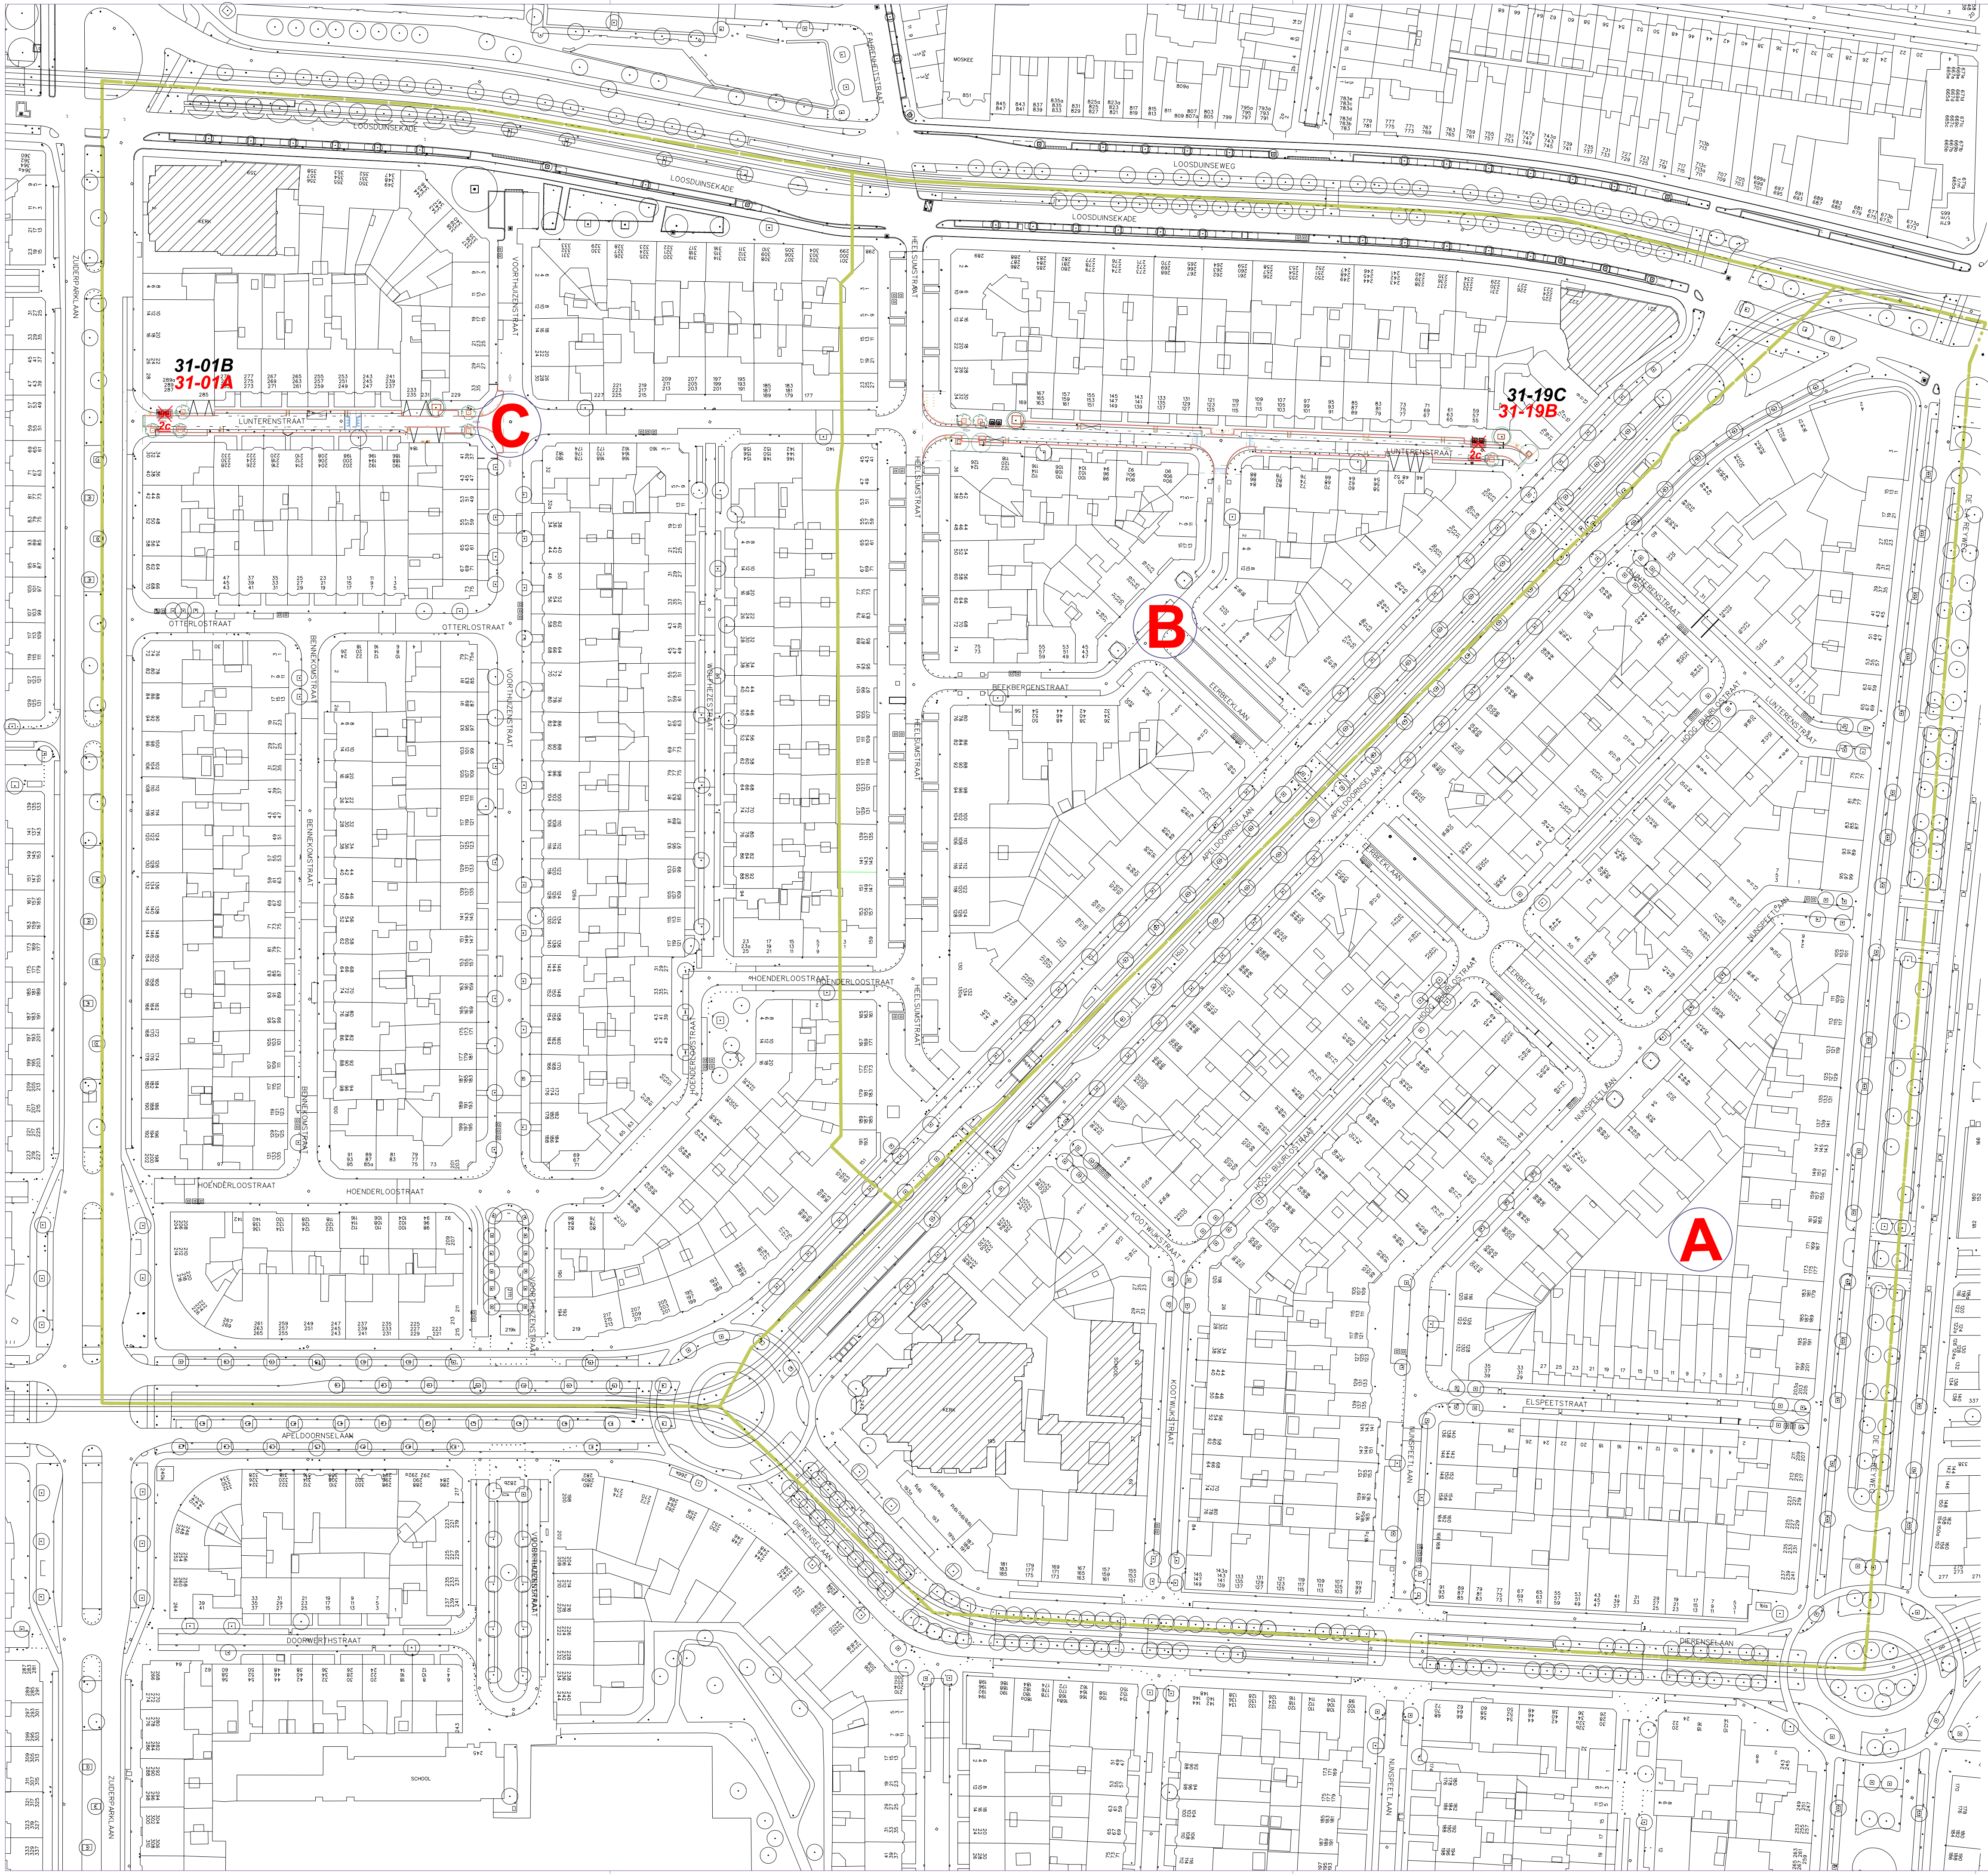

ORAC PROGRAMMA
31 Oostbroek Noord Het Definitief Plaatsingsplan III
Bestekstekening

Opdrachtgever:	GDH DSB Duurzaamheid en Leefomgeving		
Project e.v.:	J.J. Kwak	Besteknummer:	
Projectleider:	R. Voorvelt	Schaal:	A1
Ontwerper:	W. Mahabir	Formaat:	m
Tekenaar:	W. Mahabir	Hoogtematen in meters t.o.v.N.A.P	
Projectnummer:	95014943		
Documentnummer:	95014943-ORAC12-CTV-BE-303		

Afdeling	Blad	Wijz.
CTV	/	0