


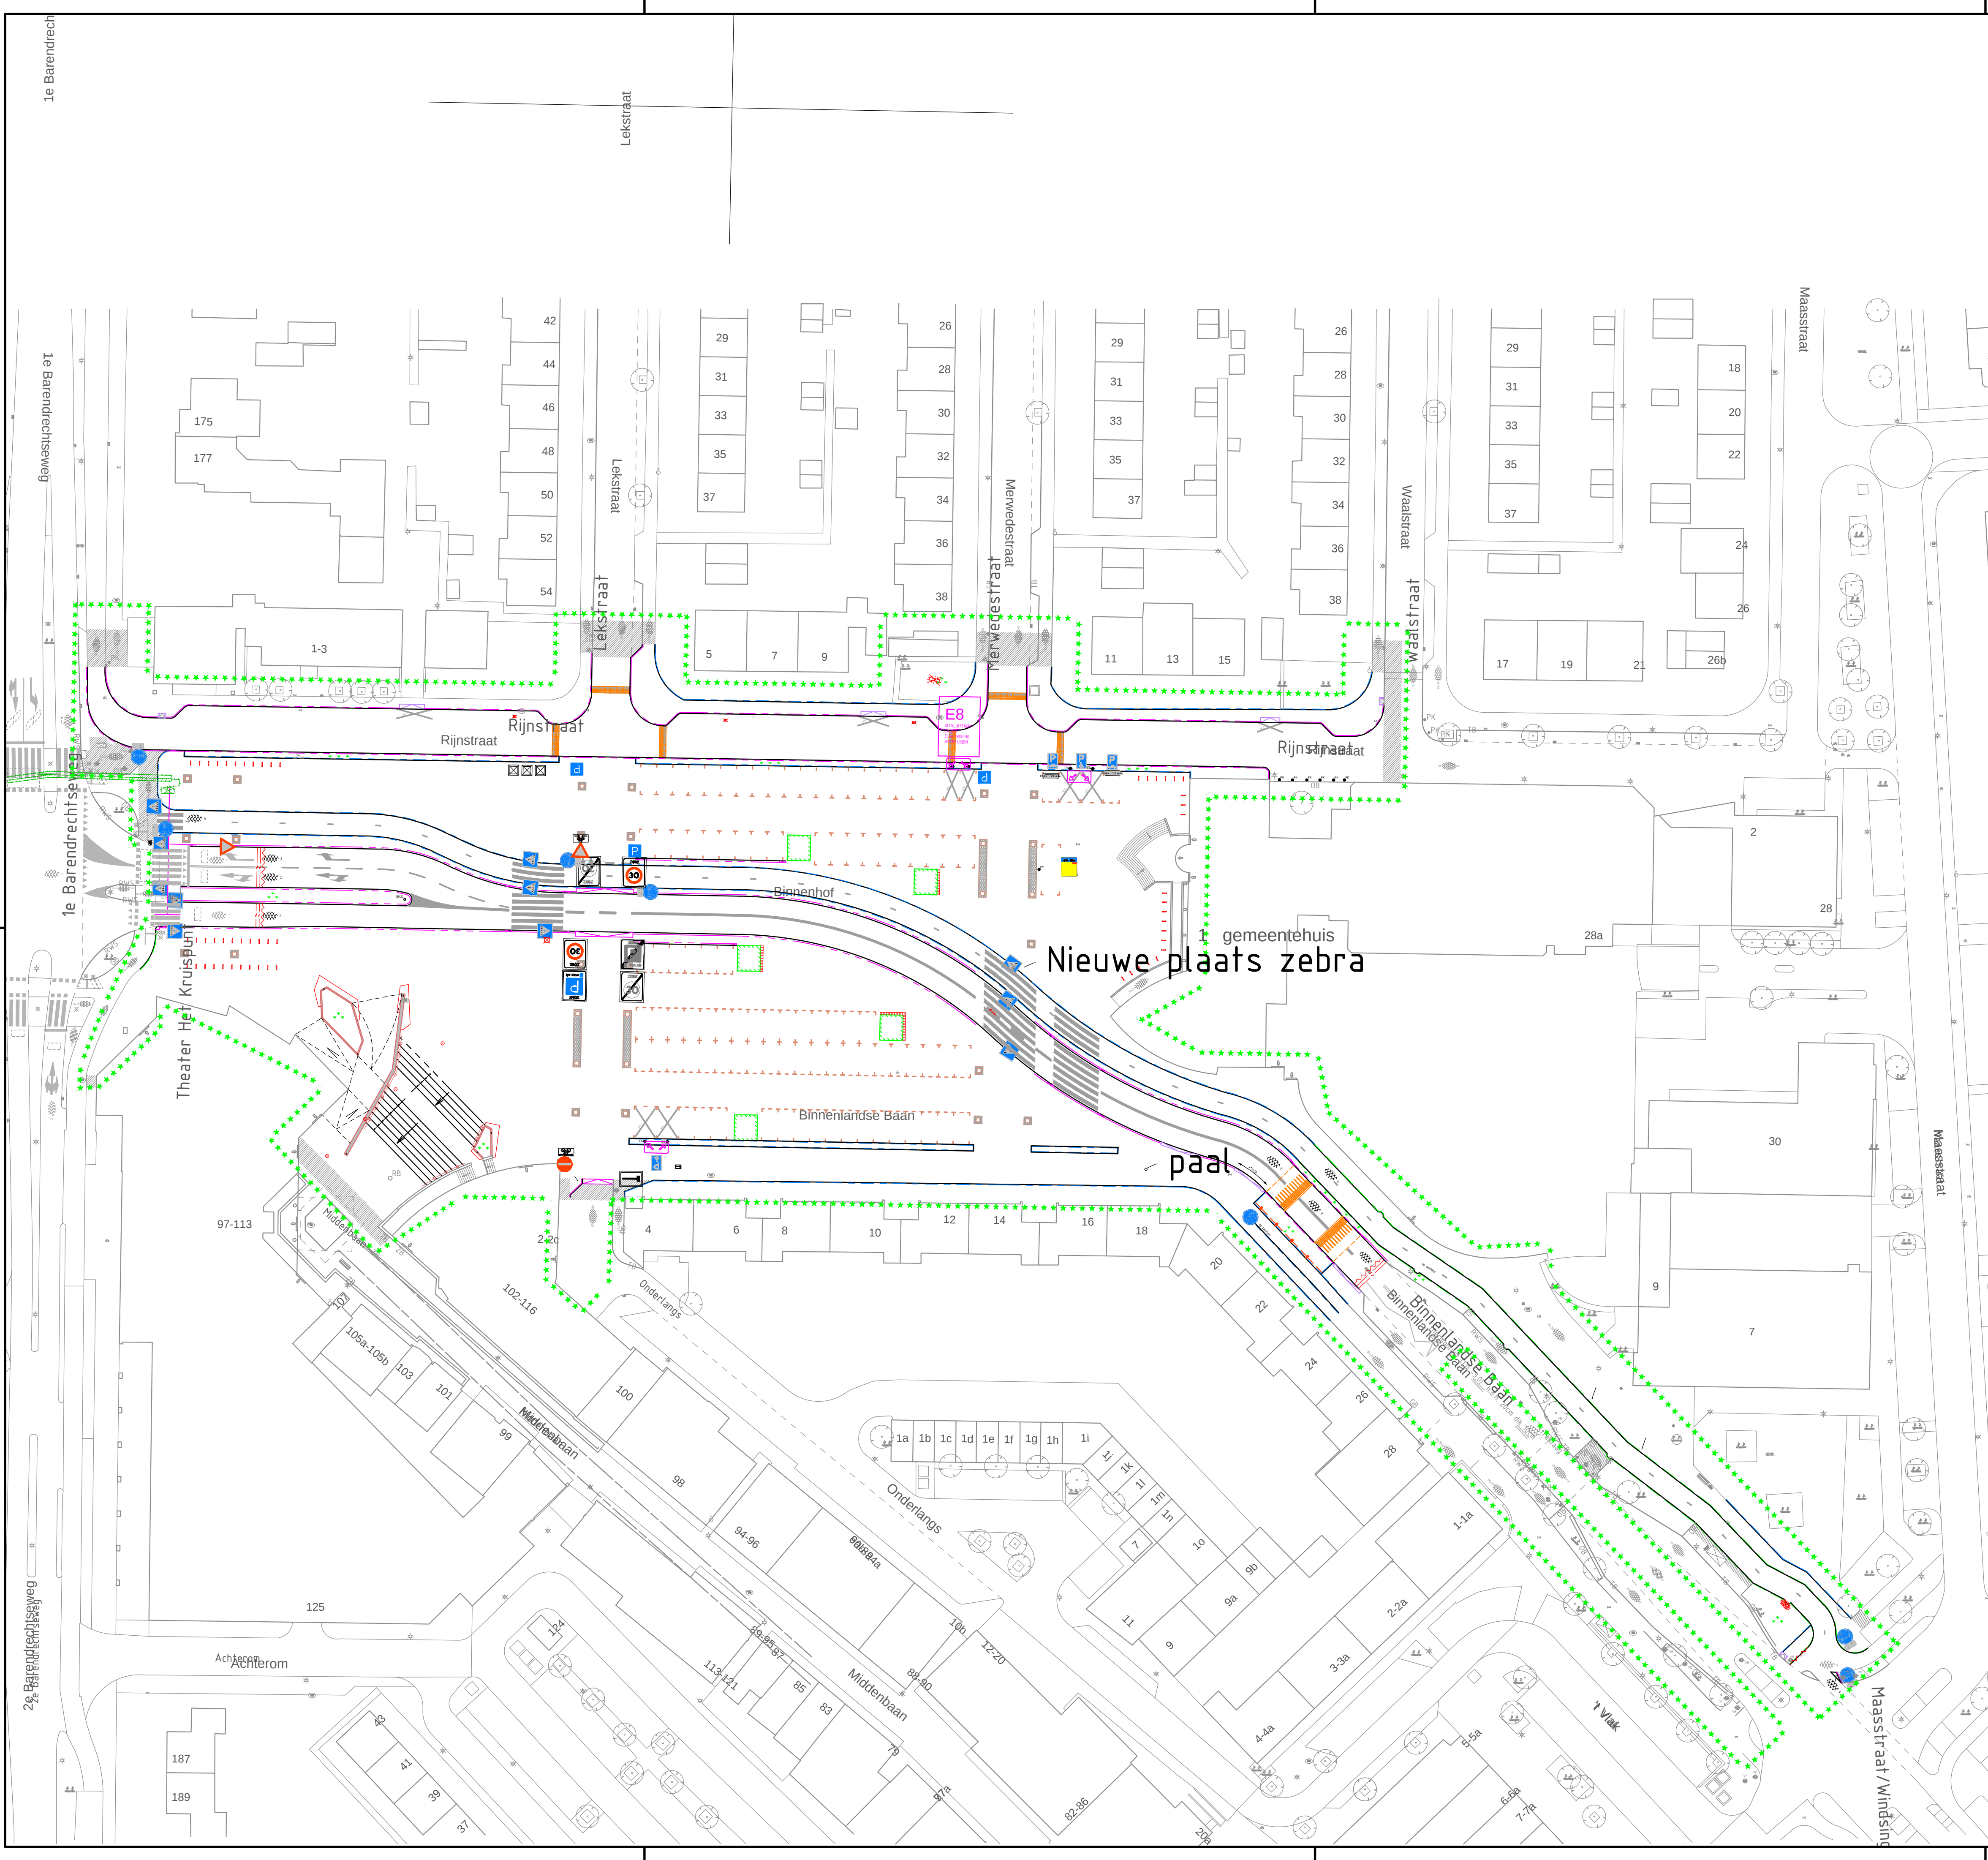

Gebied

Bord B06- Verleen voorrang aan bestuurders op de kruisende weg

ZONE

P

max 2h

Bord E10ZB -max. 2 uur Parkeerschijfzone met parkeergelegenheid voor een maximale duur

ZONE

Bord E10ZE -max. 2 uur Einde parkeerzone met parkeergelegenheid voor een maximale duur

ZONE

30

Bord A01-30-ZB Zone met maximum snelheid

ZONE

30

Bord A01-30-ZE Zone met maximum snelheid

Bord C02- Eenrichtingsweg in de richting gesloten voor voertuigen, ruiters en geleiders van rij-of trekdielen of vee

Bord G11- Verplicht fietspad

Bord E4 - Parkeergelegenheid

Bord E6 - Gehandicaptenparkeerplaats

Bord E8- Parkeergelegenheid alleen bestemd voor auto's

E8

uitsluitend laden elektrische voertuigen

Bord E8 met onderbord : tekst: uitsluitend laden elektrische auto's

Bord L02- Voetgangersoversteekplaats

Bord L03- Bushalte/tramhalte

Bord L08- Doodlopende weg

Onderbord OB52- uitgezonderd

Onderbord OB02+OB503- kruisende fietsers in 2 richtingen

Onderbord OB504

Onderbord OB505

Onderbord met tekst : max. 30 min

Markering driehoek 50-70

Markering lengtemarkering 1-1

DEFINITIEF

REVISIE	DATUM	OMSCHRIJVING	NAAM	GOEGEKEURD

GEMEENSCHAPPELIJKE REGELING BAR
GEMEENTE BARENDRECHT
Verkeersbesluit 2018-05
Bebording nieuwe situatie t.p.v. Binnenhof

BAR-organisatie
Postbus 271
2980 AG Ridderkerk

Schaal : 1:500 Afm : A1 Datum : 11-04-2018 Besteknr :
Gemaakt : J. van den Berg Goedgekeurd : P. Tilro Projectnr : P. Tilro

Tekeningnummer:
B-ND-12-004
Bestandsnaam:
B-ND-12-004.dwg