


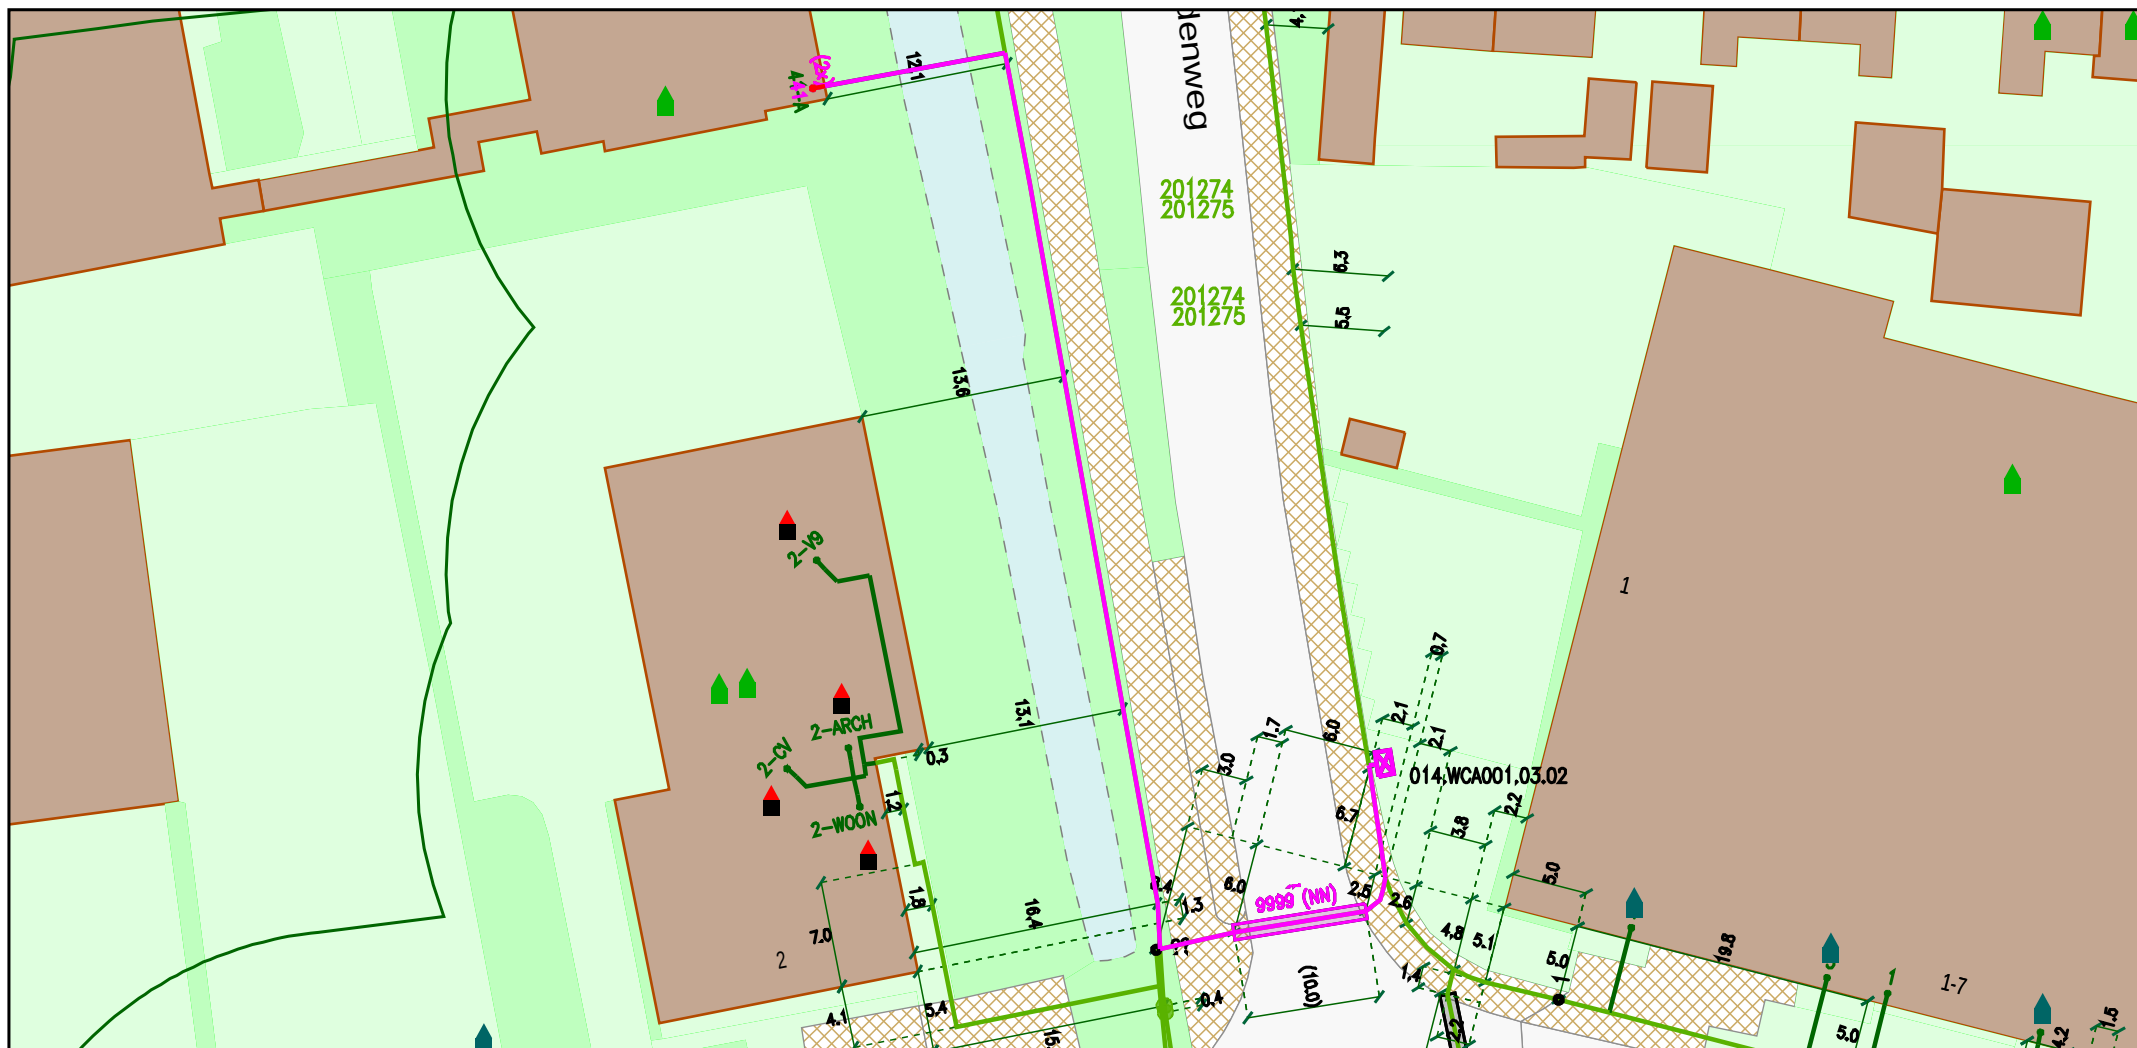

Legenda

- Behuizing / Huisje(in bedrijf)
- Geul(definitief_ligging_bekend)
- Geul(definitief_ligging_onbekend)
- Mantelbuis(geplaatst)

CAI [Gis]

- Cai Aansluitdoos(in bedrijf)
- Cai Haspel/Rol
- Cai Mof(in bedrijf)

Title: H01156687 Barwoutswaarder 41
Woerden

Nummer 118582-455445

WOERDEN

WOERDEN

Schaal: 1:500

User: rsnoek

ACE: CATV

Plotdatum: 07/03/2018

Size: A4

Ziggo

