


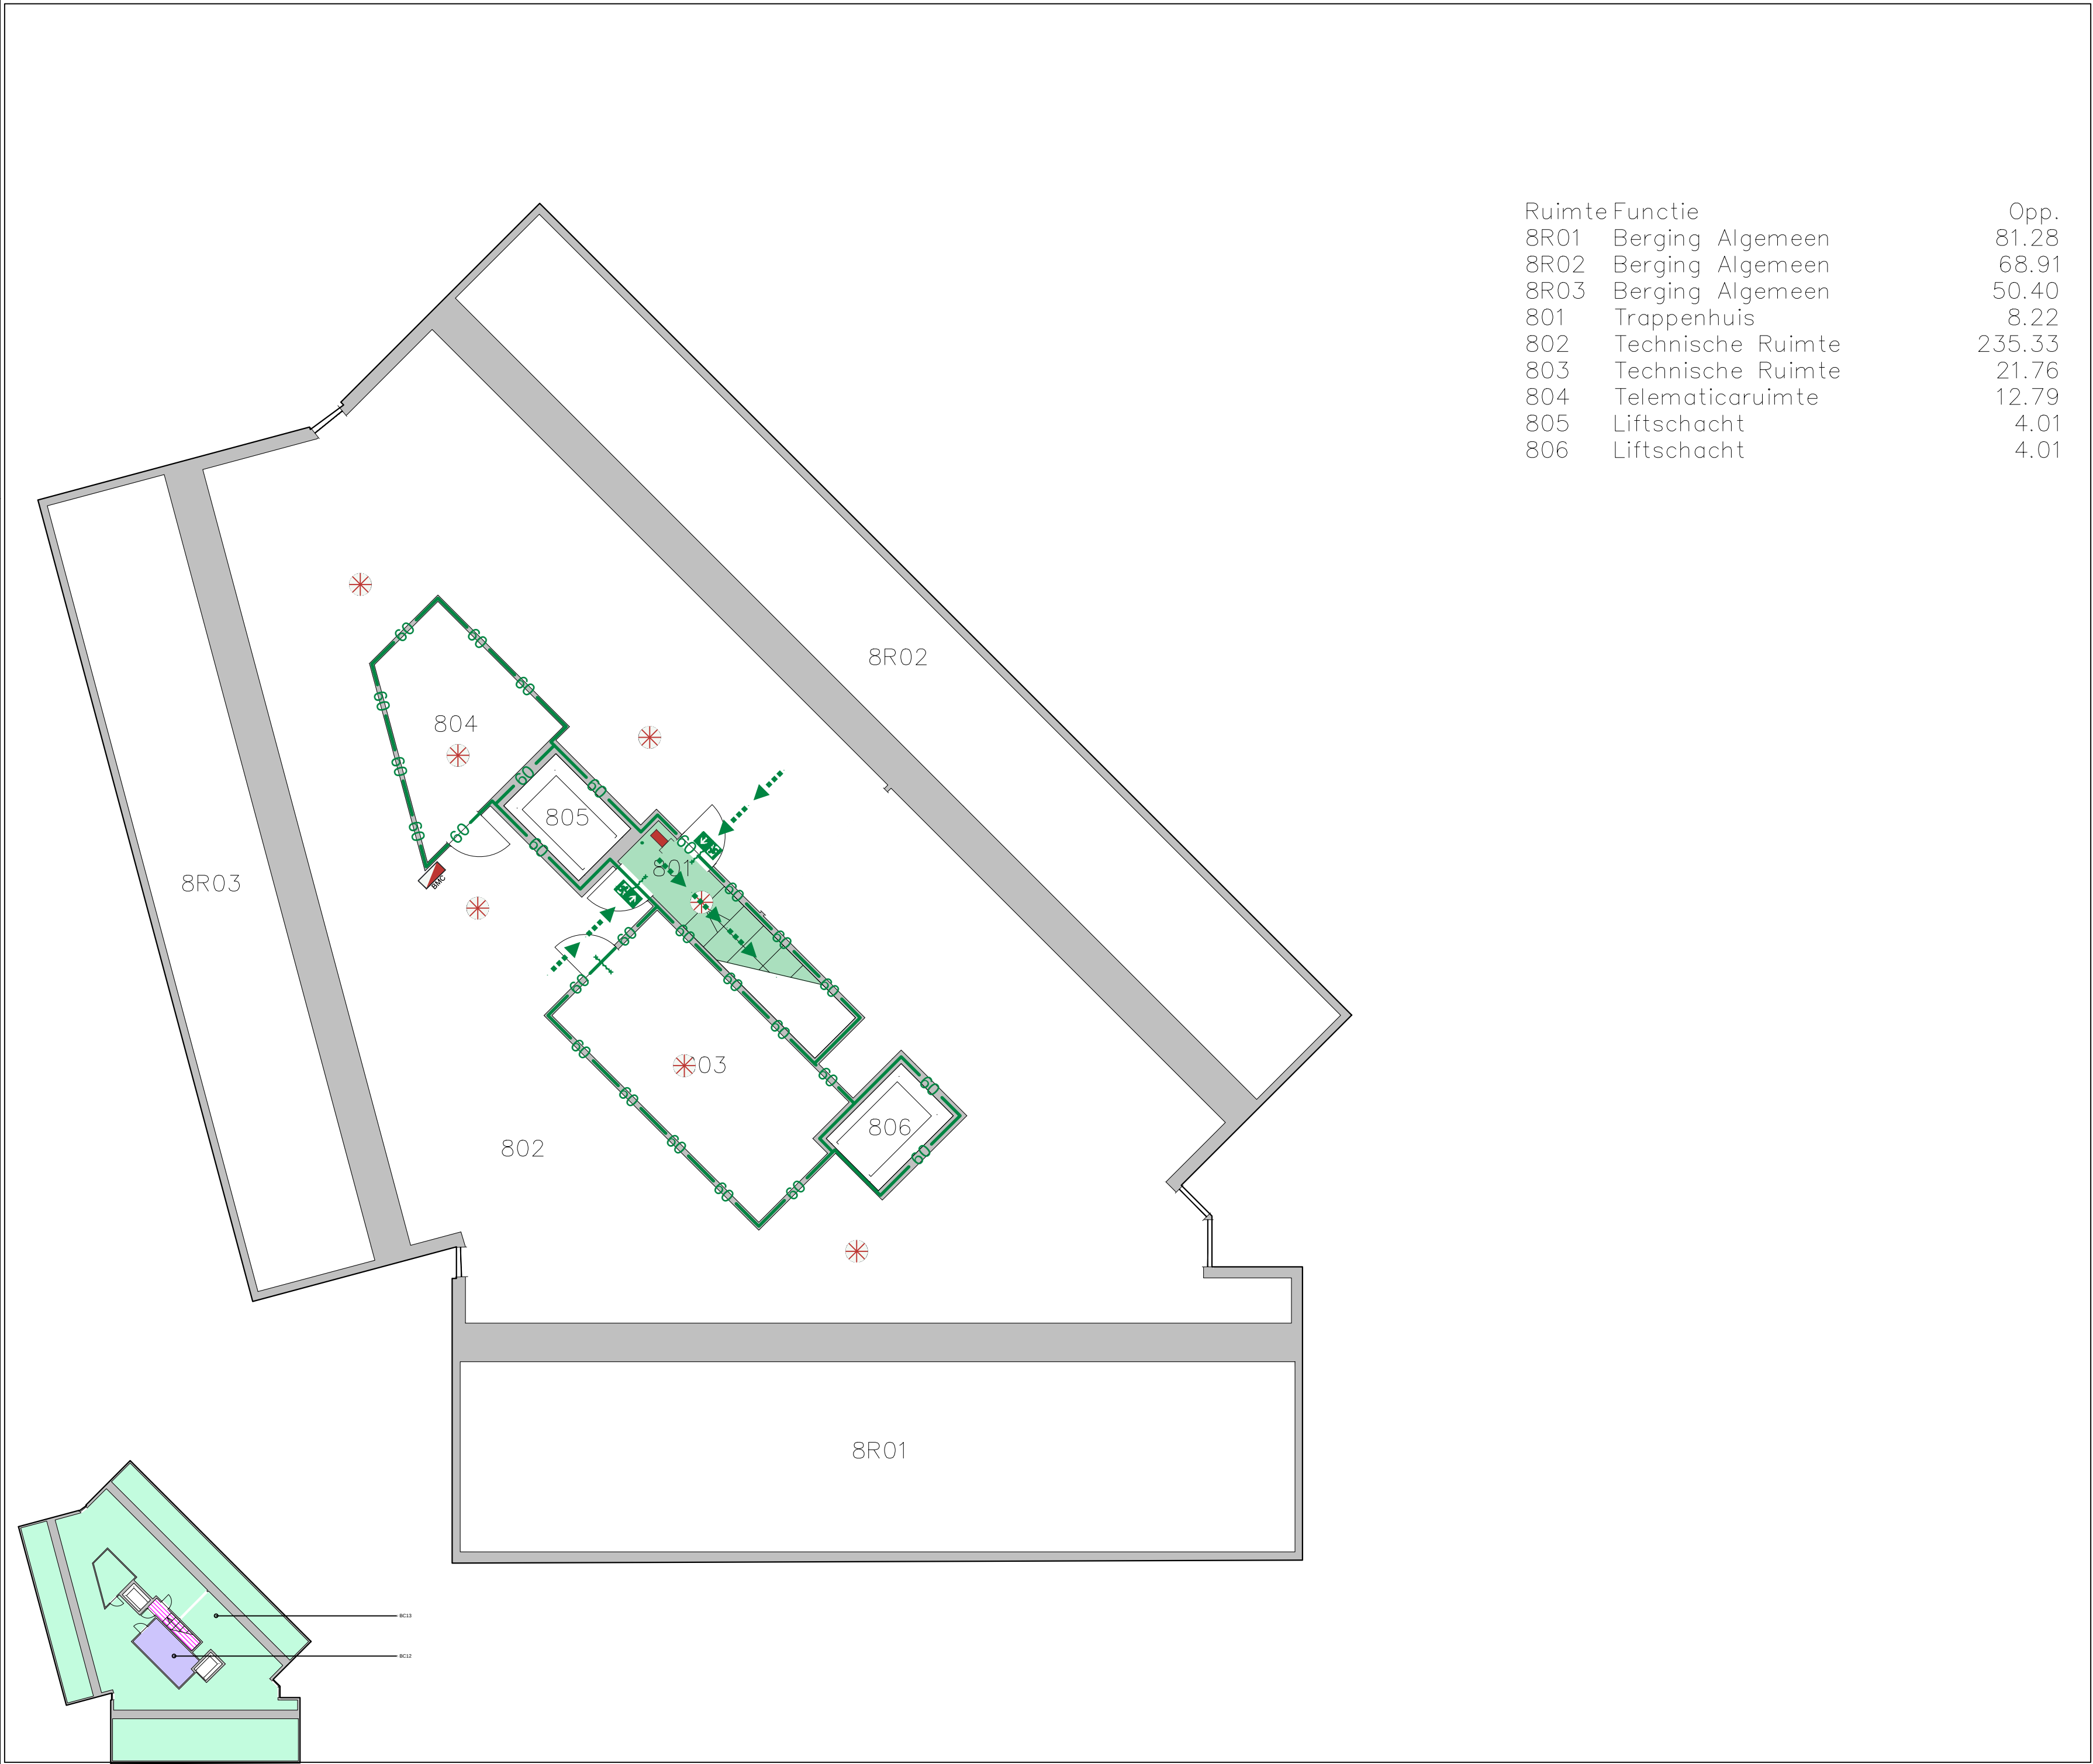

- Legenda**
- Vluchtrichting rechtdoor of naar boven
 - Afnamepunt droge stijgleiding
 - Brandmeldcentrale
 - Tweezijdig brandwerend / zelfsluitend
 - Verkeersruimte
 - Vluchtroute
 - Brand compartimentscheiding 60 min. WBDBO
 - Noodverlichting
 - BC12 - 22m² (Overige gebruiksfunctie)
 - BC13 - 505m² (Overige gebruiksfunctie)
 - Extra beschermde vluchtroute

Gemeente Breda

[Bijlage 11 bij besluit 2017/2986-V1](#)

V&V

Gebouw is voorzien van een BML: - bewakingsvorm: Volledige - doorgemeld naar: Stroe/RAC	gecombineerd met een OAI: - type: B
---	--

Bouwlaag gegevens:	
H. vloer boven meetniveau:	24000 mm
Gebruiksoppervlakte:	572.14 m2
Maximaal aantal personen:	6

De aantallen personen (achter de ruimte-benaming) zijn gebaseerd op een interne Defensienorm. De maximale aantallen personen zijn opgenomen in de aanvraag en in het blok "Bouwlaag gegevens".

Brandveilig Gebruik

8 - 8e Verdieping
3 - Legering
50B05 - TRIP VAN ZOUDTLANDTKAZERNE

Schaal: 1:100 (A2)
Datum: 19 december 2017



Rijksvastgoedbedrijf
Hoewel aan de totstandkoming van deze vastgoedgegevens de uiterste zorg is besteed, aanvaardt het Rijksvastgoedbedrijf geen enkele aansprakelijkheid voor eventuele fouten, onduidelijkheden of onvolkomenheden, noch voor de gevolgen hiervan. Aan deze gegevens kunnen geen rechten worden ontleend.
© Ministerie van Binnenlandse Zaken en Koninkrijksrelaties