


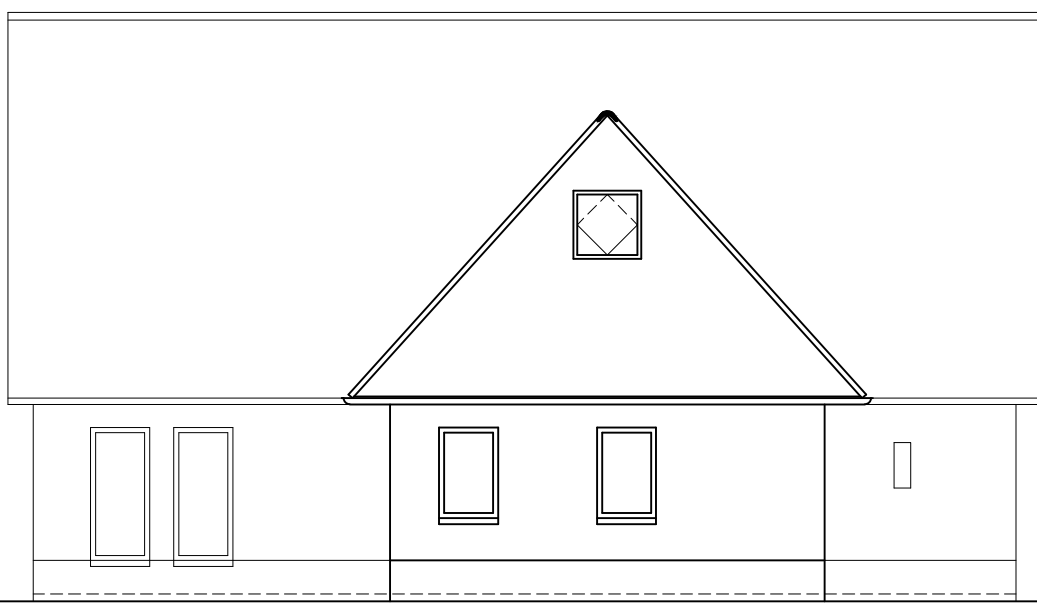


Zuidwestgevel




Noordwestgevel




Noordoostgevel

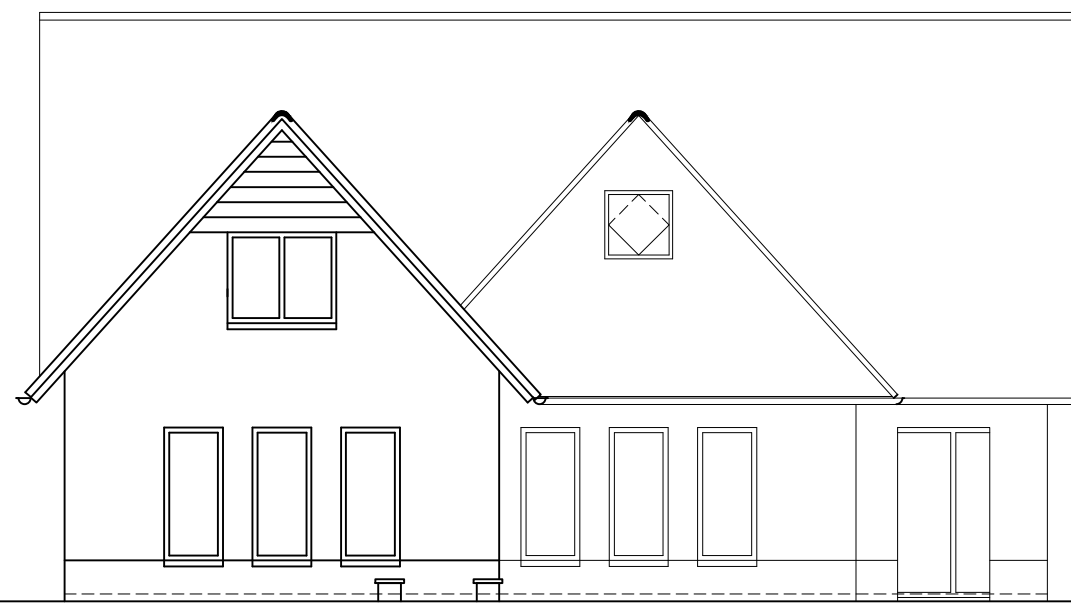


Zuidoostgevel

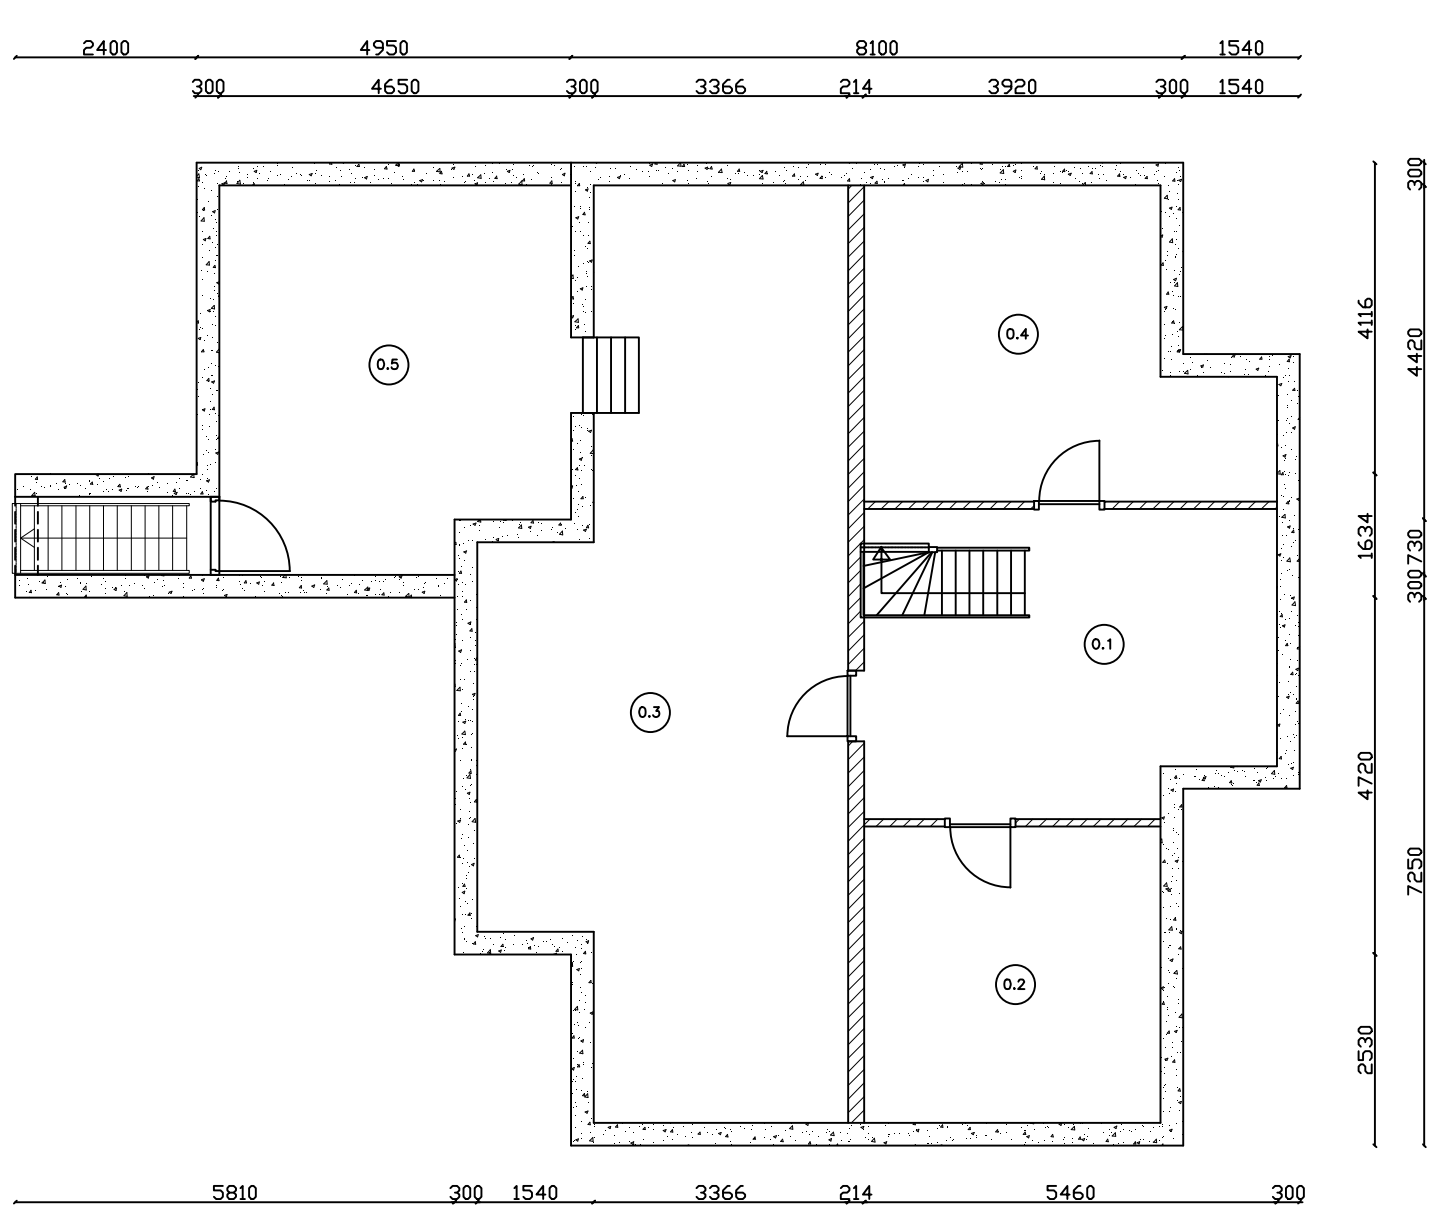



Kelder

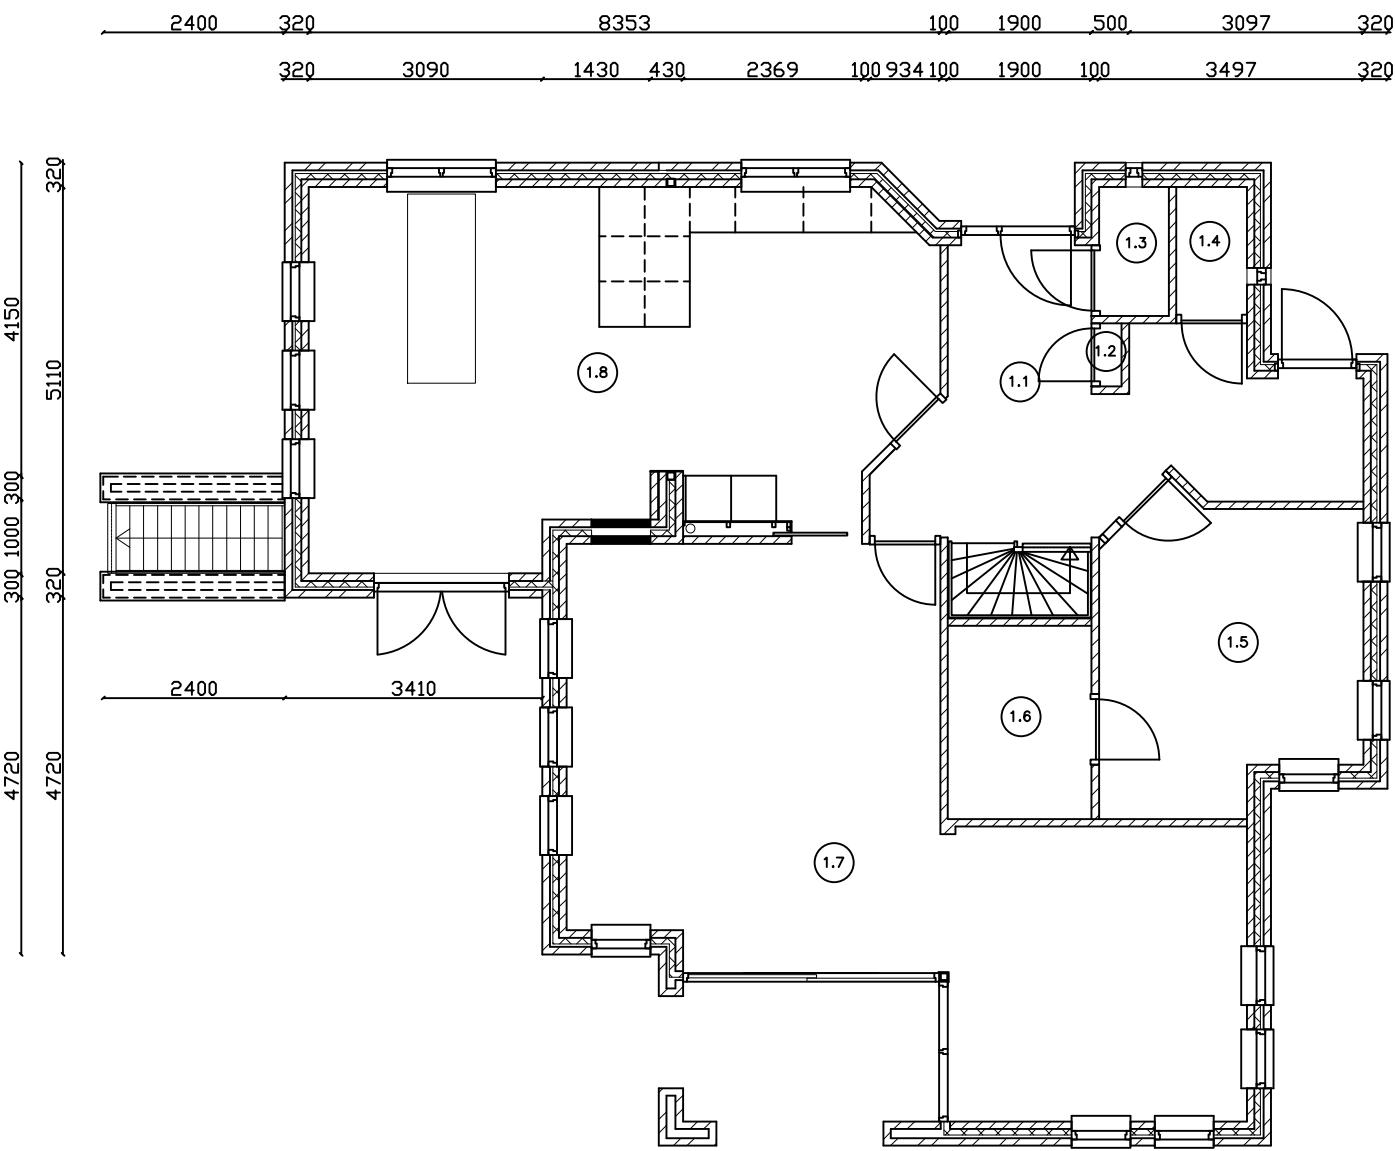


Begane grond

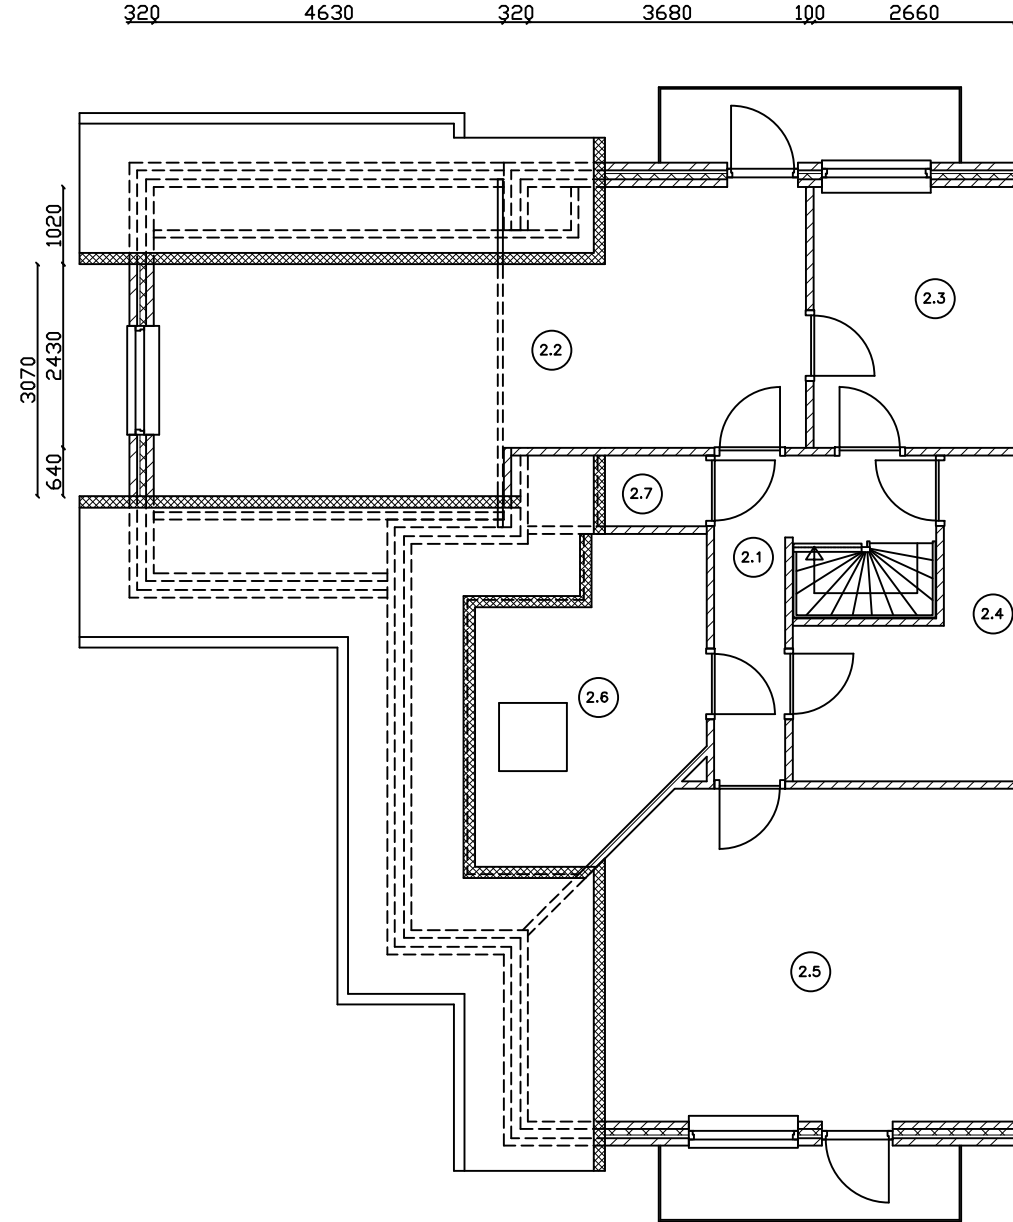

Verdieping

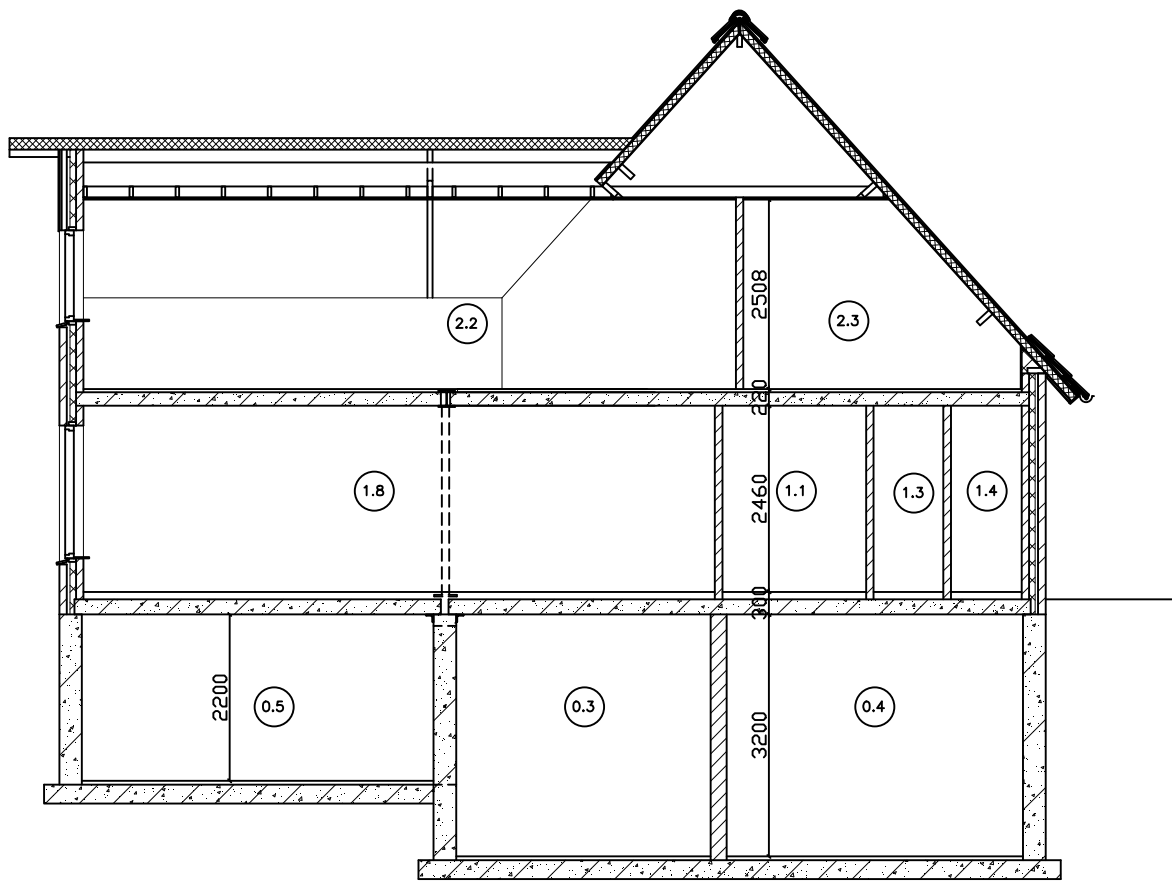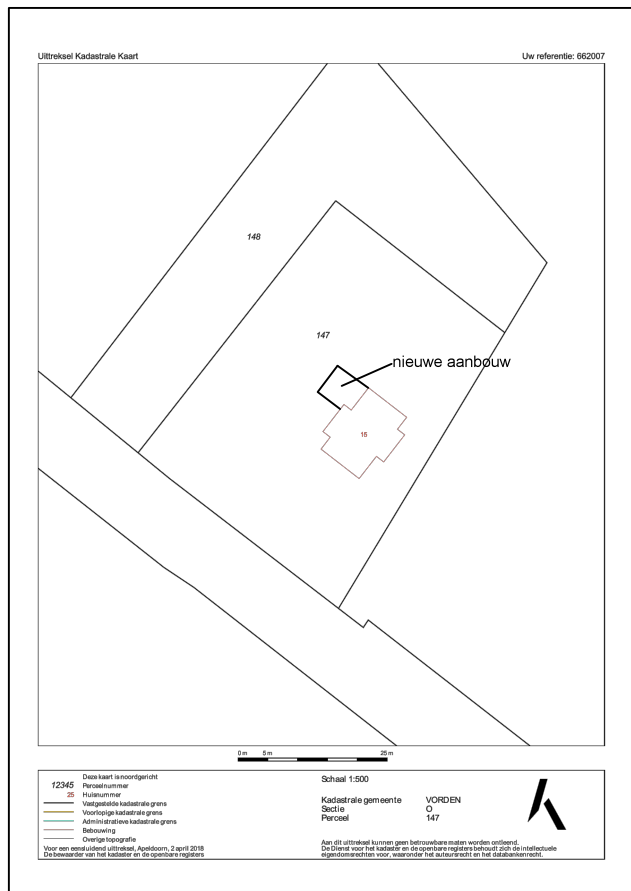

Doorsnede

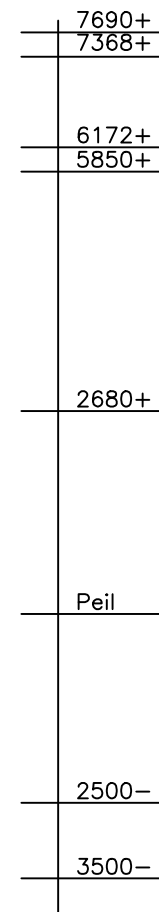

- Gevelmetselwerk
- Isolatie
- Kalkzandsteen
- Betonwand
- Betonvloer
- Gevelmetselwerk

ruimte-aanduiding		
0.1	onbenoemde ruimte	kelder
0.2	onbenoemde ruimte	kelder
0.3	onbenoemde ruimte	kelder
0.4	onbenoemde ruimte	kelder
0.5	onbenoemde ruimte	kelder
1.1	verkeersruimte	entree
1.2	meterruimte	meterkast
1.3	toilet ruimte	toilet
1.4	doucheruimte	douche
1.5	verblijfsruimte	slaapkamer
1.6	badruimte	badkamer
1.7	verblijfsruimte	woonkamer
1.8	verblijfsruimte	keuken
2.1	verkeersruimte	overloep
2.2	verblijfsruimte	slaapkamer
2.3	bergruimte	inloopkast
2.4	bergruimte	berging
2.5	verblijfsruimte	slaapkamer
2.6	badruimte	badkamer
2.7	toilet ruimte	toilet

Renvooi:

- Het bouwen dient te geschieden overeenkomstig de eisen van het Bouwbesluit.
- Rekening houdend met de voorschriften zoals opgenomen in het Bouwbesluit.
- Ventilatie volgens NEN 1087, NPR 1088 en Bouwbesluit.
- Alle glas van de woning uit te voeren als isolerend dubbelglas. Daar waar nodig uitgevoerd in doorvalveilig glas.
- Warmte-isolatie waarde uitwendige scheidingsconstructie: buitenwanden $R_{c} \geq 4,5$, begane grondvloer $R_{c} \geq 3,5$ en dak $R_{c} \geq 6,0$ m²K/W, volgens Bouwbesluit.
- Warmte-doorgangcoëfficiënt van ramen, deuren en kozijnen is maximaal 1,65 W/m²K.
- Geluidswering uitwendige scheidingsconstructie (buitenwanden en dak, grenzend aan een verblijfsgebied): min. 20dB(A), volgens Bouwbesluit.
- De woning moet voldoen aan de voorschriften uit de NEN-EN 13501-1, brandklasse D en rookklasse s2.
- Alle constructies volgens berekeningen en tekeningen constructeur.
- Nutsaansluitingen volgens de geldende normen van de nutsbedrijven.
- Aansluitpunten elektra volgens minimale eisen NEN1010.
- Trappen conform NEN 3509 en Bouwbesluit: traphekje 1000mm +vloer, spijltjes h.o.h. < 100mm. Tussen de 200 en 700 mm. hoogte mogen zich geen opstap-mogelijkheden bevinden.
- In de toilet ruimte vloertegels en wandtegels tot 1200mm.+vl. toepassen. In de bad-ruimte vloertegels en wandtegels tot 1800mm.+vl. toepassen (t.p.v. de douchehoek tot 2100mm +vl. over een lengte van 3m. toepassen).
- De voordeur en binnendeuren dienen een vrije doorgang van 850 x 2300mm te hebben.
- De isolatie-index voor lucht en contactgeluid tussen in de woning gelegen verblijfs-ruimten moet ten minste gelijk zijn aan -20 dB volgens Bouwbesluit.
- De kozijnen dienen te voldoen aan inbraakwerendheidsklasse 2.
- De maximale opstap t.p.v. een woningtoegang moet maximaal 20 mm. bedragen

Betreft: Aanbouw keuken aan woning Schuttestraat 15 te Vorden

Opdrachtgever: Dhr. en mevr. Bouwmeester Schuttestraat 15 7251 MP Vorden

Blad B2: nieuwe situatie

Werknr:	18.02.01	Datum:	26-04-18
Schaal:	1:100	Gewijzigd:	-

Alle maten in mm., na te meten in het werk