



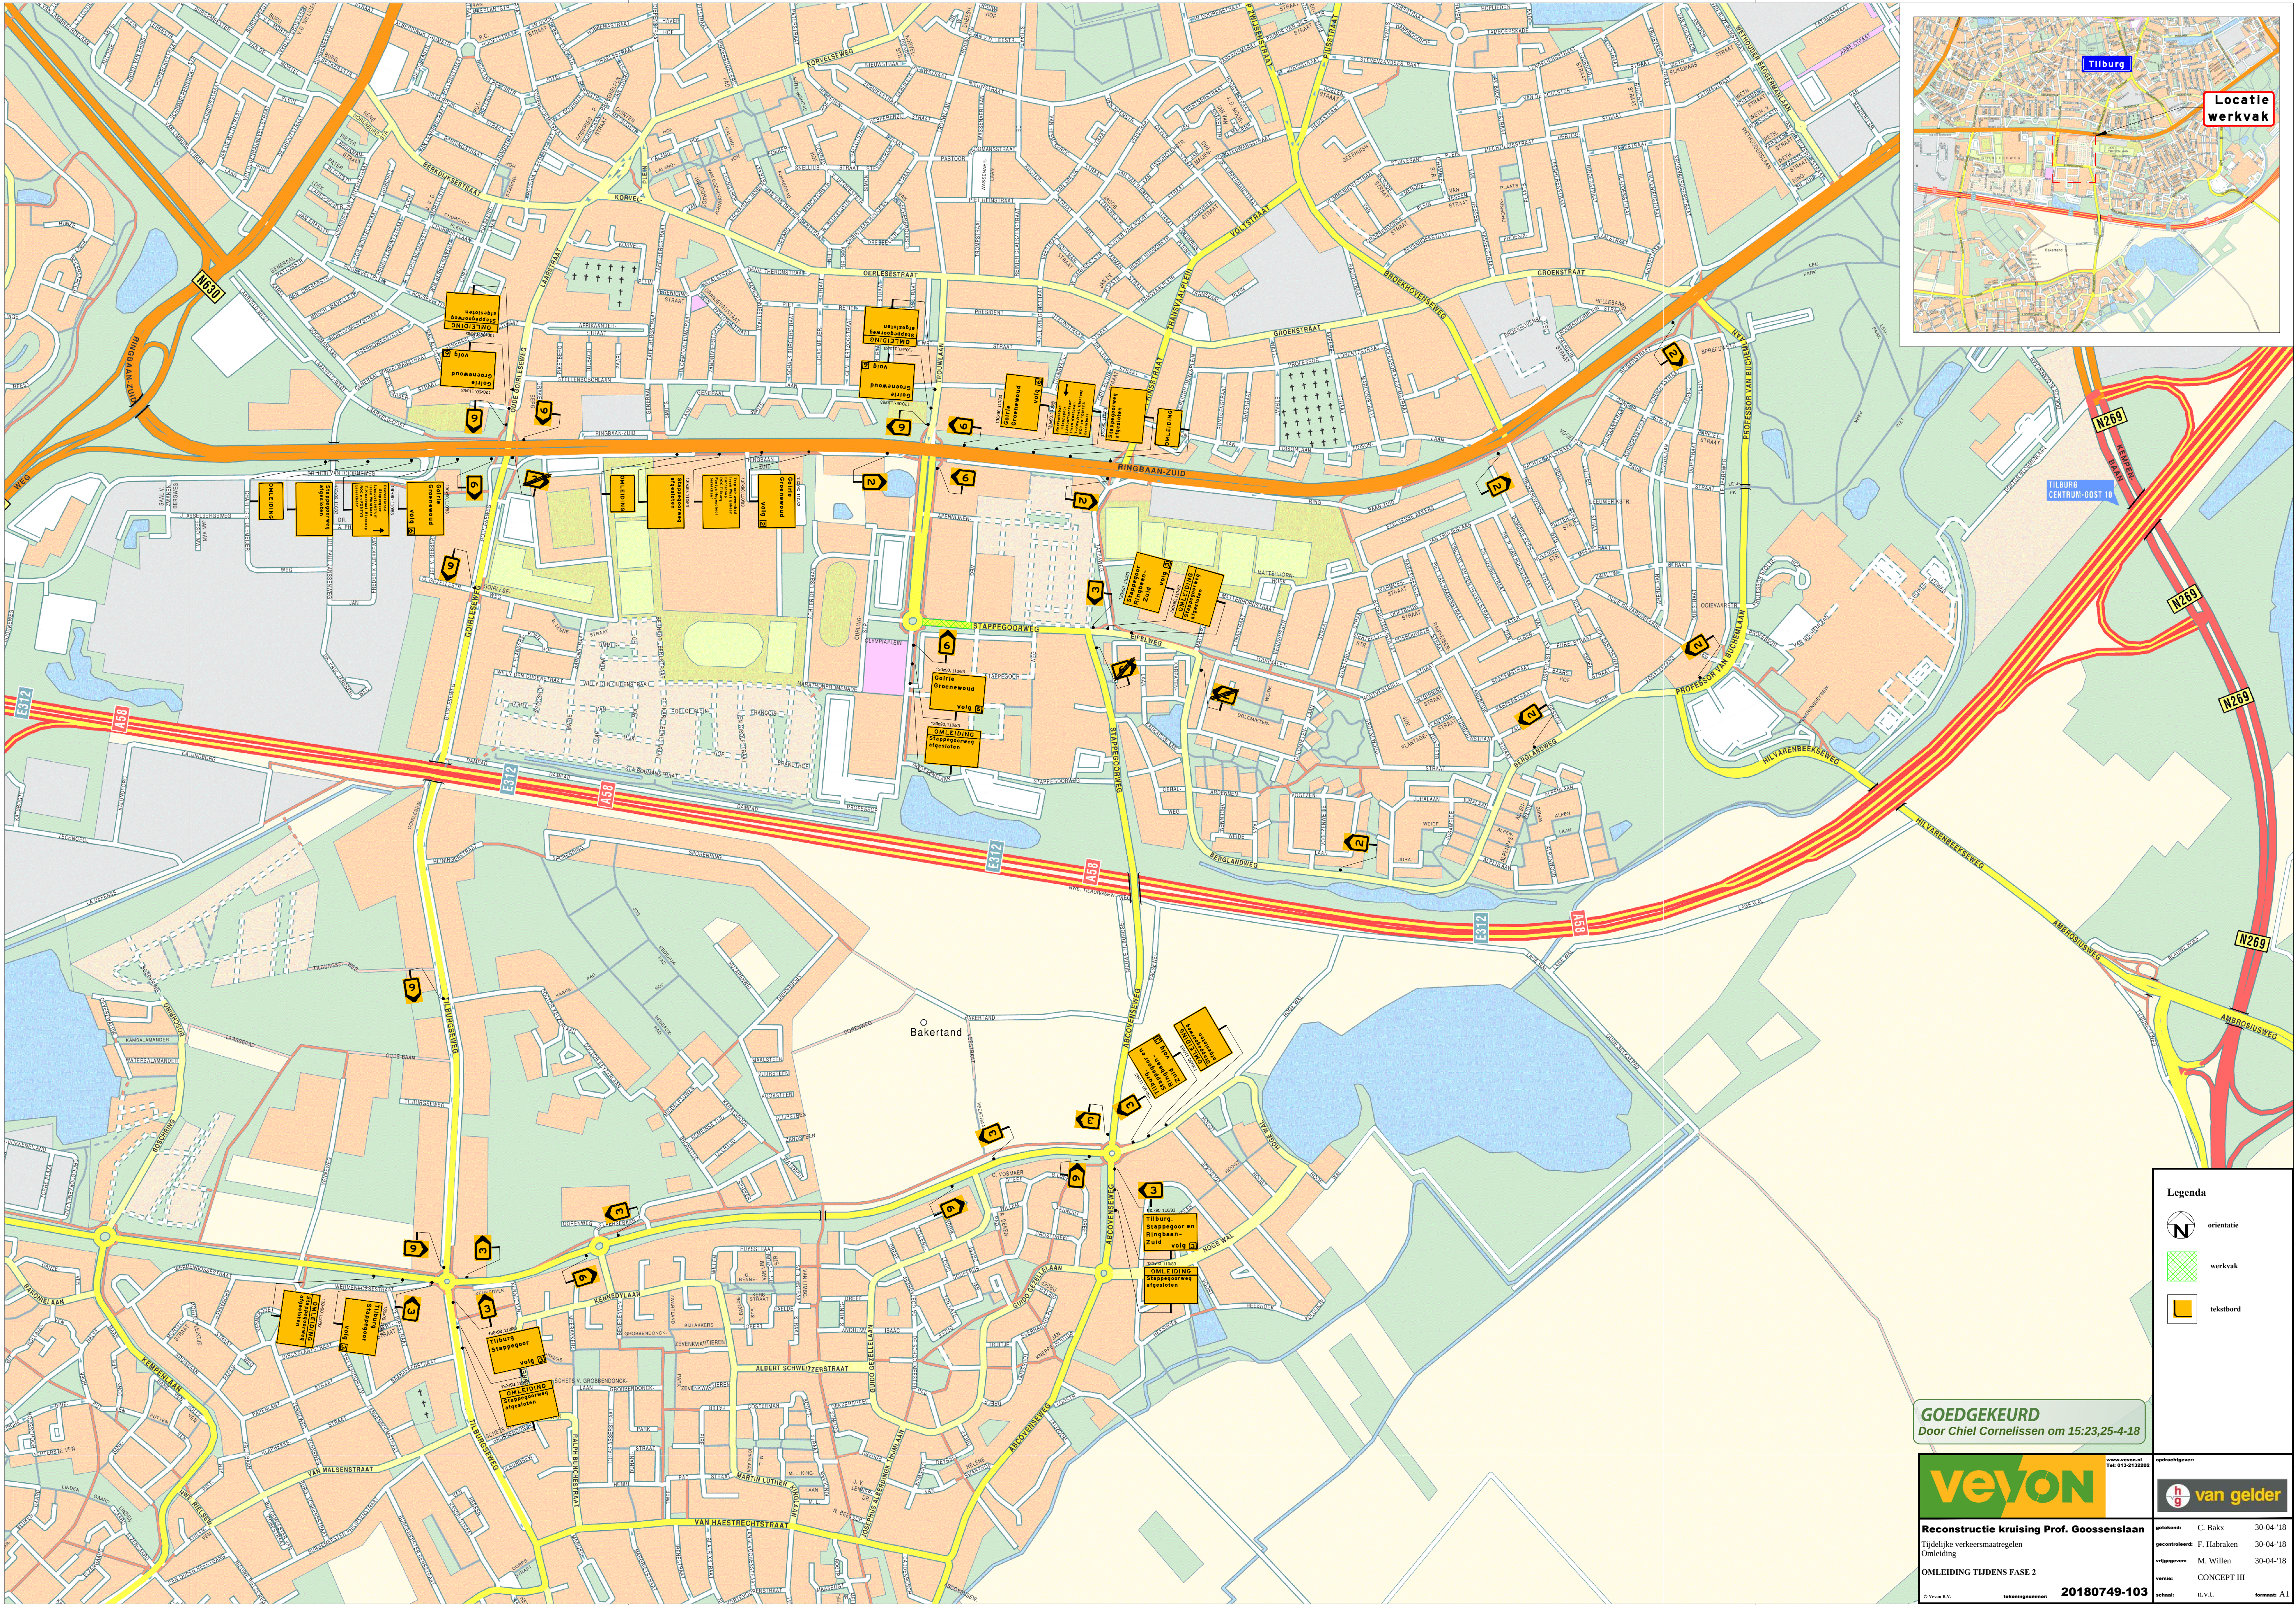

GOEDGEKEURD
Door Chiel Cornelissen om 15:23,25-4-18

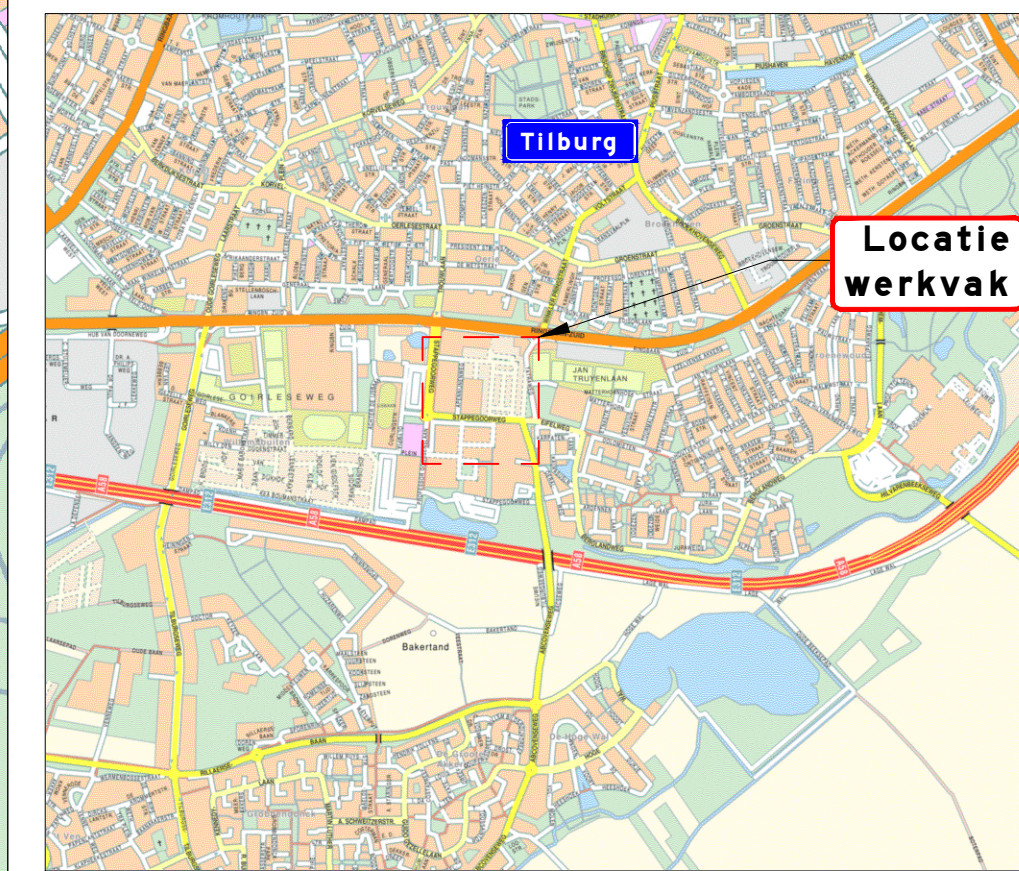

www.veyon.nl
Tel: 015 5152202

Reconstructie kruising Prof. Goossenslaan
Tijdelijke verkeersmaatregelen
Omlleiding

OMLEIDING TIJDENS FASE 2

tekstnummers: **20180749-103**

Legenda

- orientatie
- werkvak
- tekstbord

opdrachtgever:

van gelder

getekend:	C. Bax	30-04-18
gecontroleerd:	F. Habraken	30-04-18
veroorzaker:	M. Willen	30-04-18
versie:	CONCEPT III	
schaal:	D.V.L.	formaat: A1