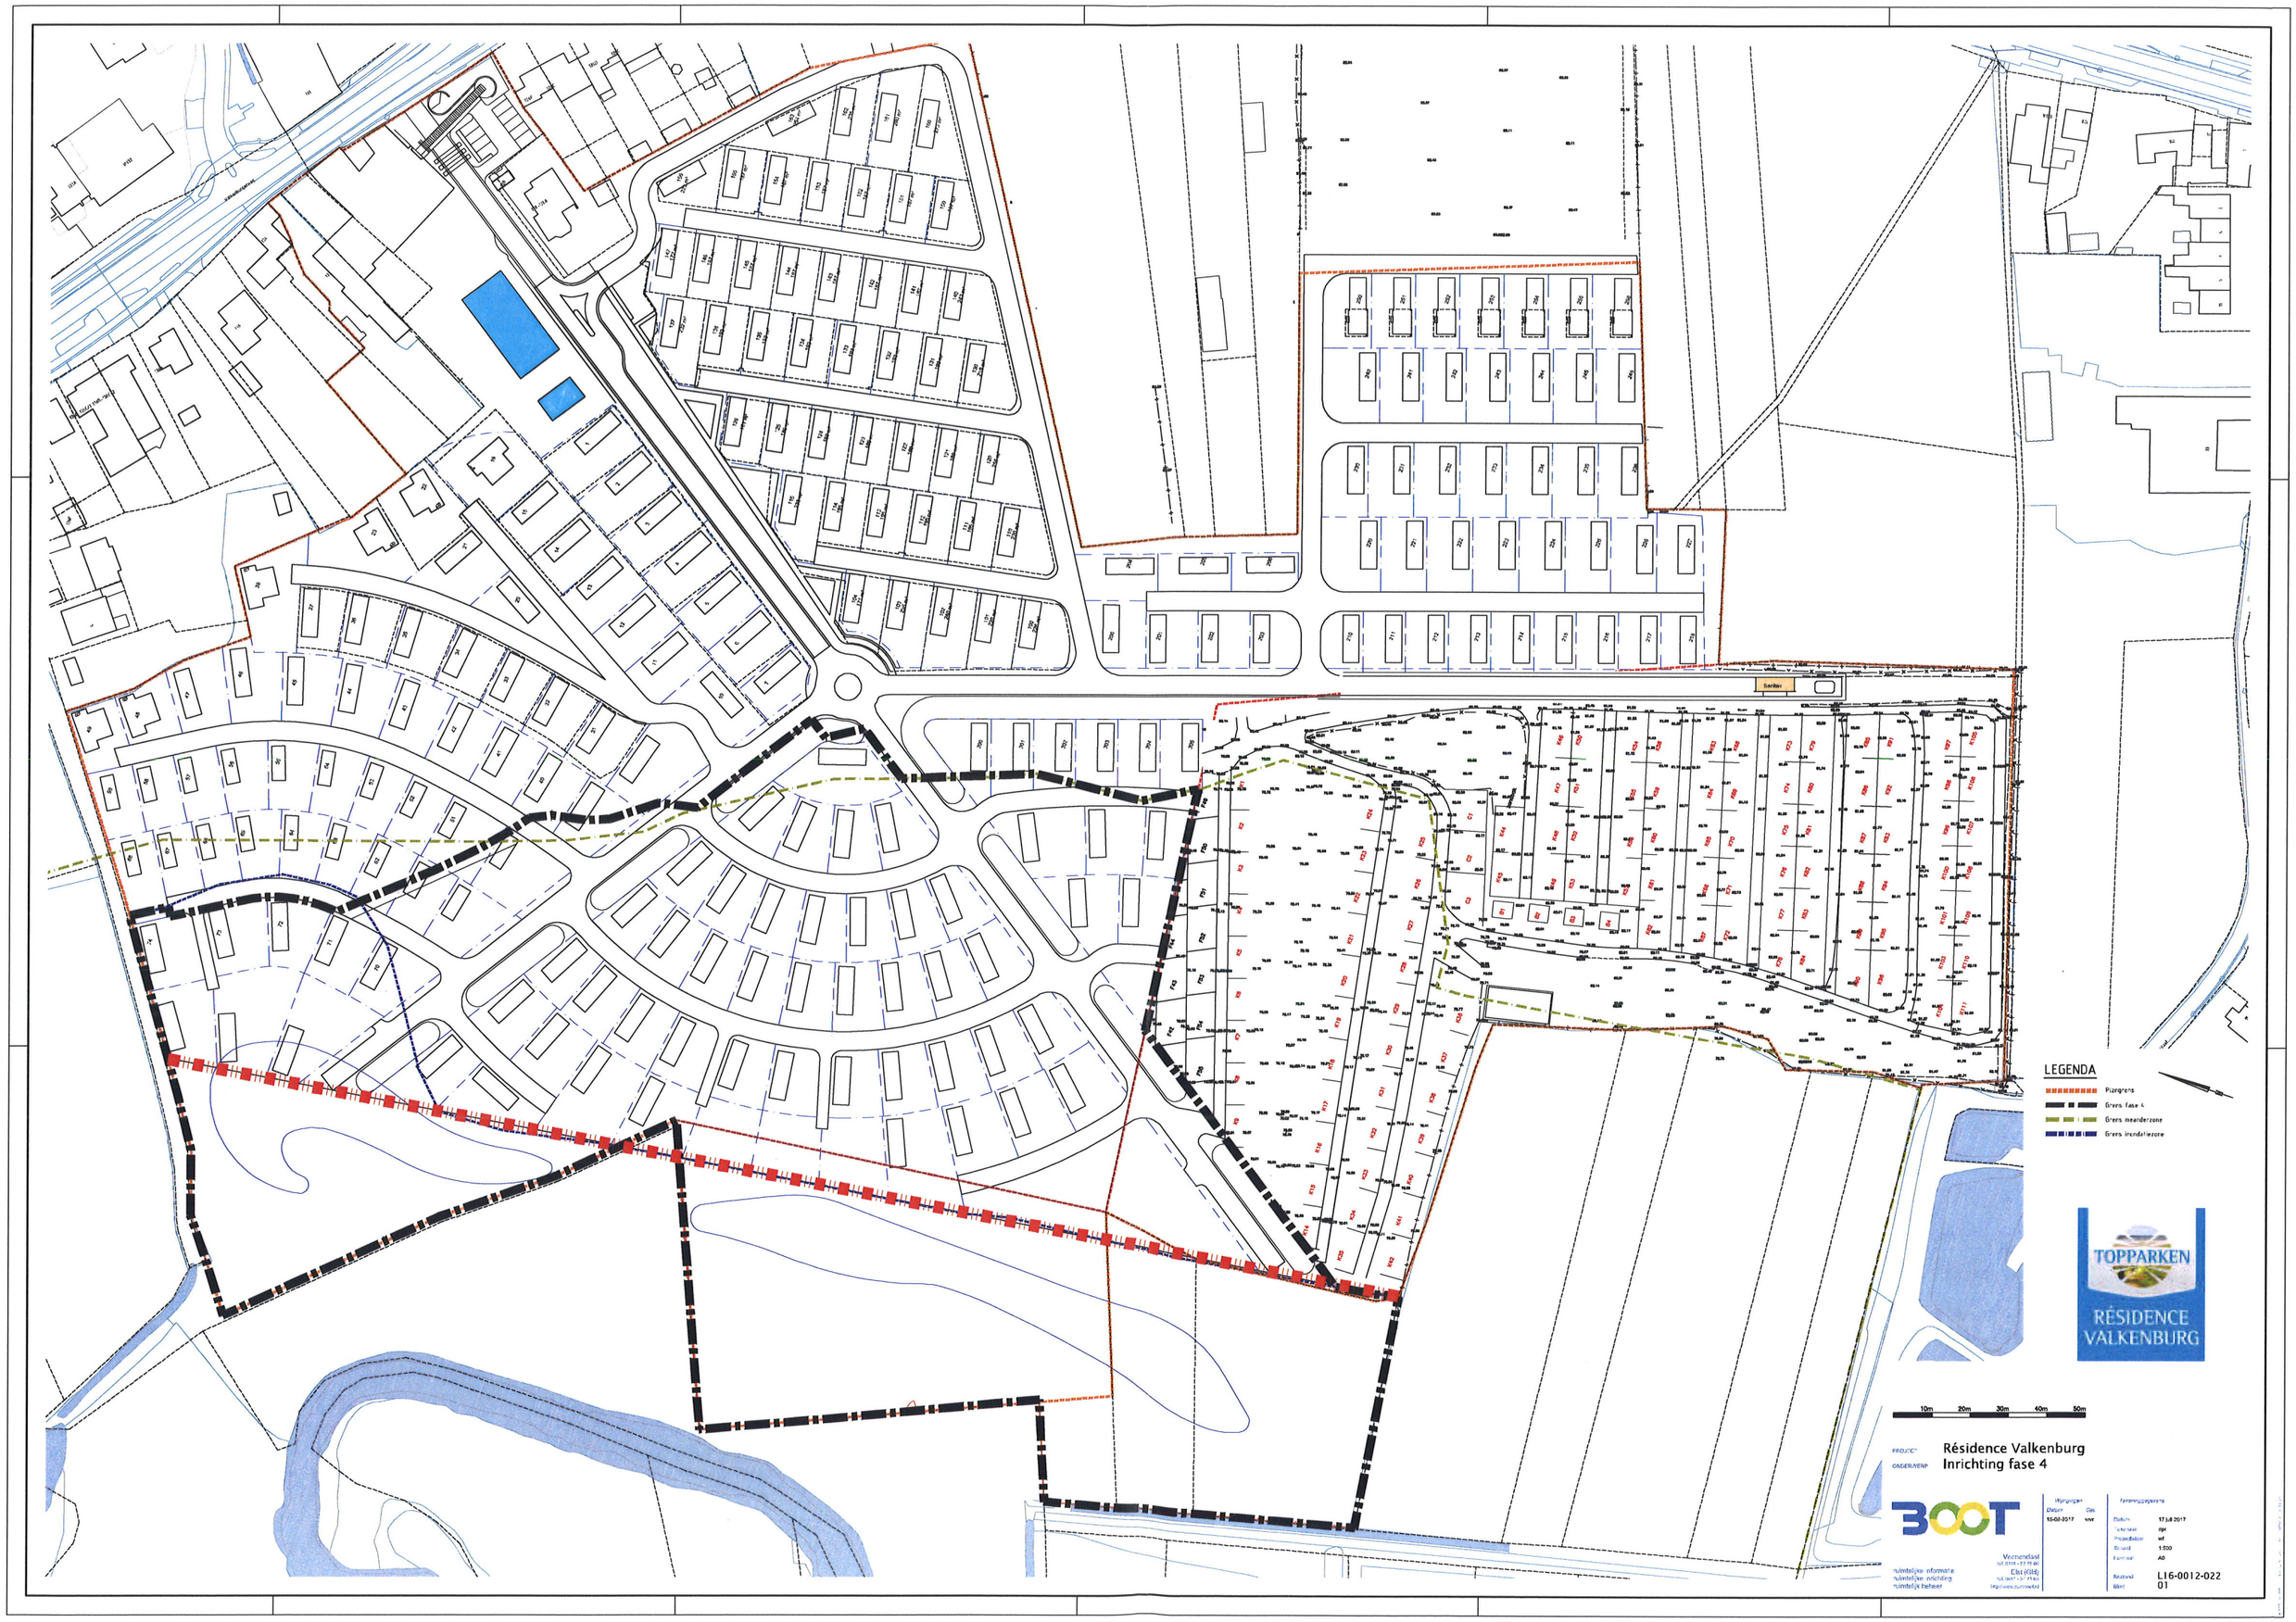
LEGENDA
Plangrens
Grens fase 4
Grens meanderzone
Grens inundatiezone
TOPPARKEN
RÉSIDENCE VALKENBURG
10m 20m 30m 40m 50m
PROJECT Résidence Valkenburg
ONDERWERP Inrichting fase 4
BOOT
Wijzigingen
Datum Gas
15-08-2017 vvvr
Tekeningpagerens
Datum 17 juli 2017
Tekenaar cpr
Projectleider wf
Bestand 1:500
Formaat A0
Bestand L16-0012-022
Blad 01
Vaanendaal
Elst (Gld)
ruimtelijke informatie
ruimtelijke inrichting
ruimtelijk beheer