


ALGEMENE BEPALINGEN
deuren, ramen, kozijnen en daarmee gelijk te stellen constructie-onderdelen in de uitwendige scheidingsconstructie en alle buitendeuren inbraakwerend uitvoeren, minimaal weerstandsklasse 2 volgens NEN 5096
isolatie minimaal conform EPC-berekening U-waarde isolatieglas = 0,7 W/m2K
installaties uitvoeren conform opgave installatie-adviseur
hemelwaterafvoer en binnenriolering uitvoeren conform NEN 3213; 3215 en NPR 3216
electra installaties uitvoeren conform NEN 1010; 2535 en 3011
de wc's en badkamer voorzien van vloertegels en wandtegels, boven het keukenblad de wand voorzien van wandtegels
het bouwwerk muis en volgelicht maken de uitwendige scheidingsconstructie mag geen openingen bevatten die groter zijn dan 0,01m
alle naden en kieren dichtzetten dmv flexibele pur + kit/compriband; luchtdichtheid vlgs epc-berkening
dilitaties in metselwerk opnemen vlgs leverancier
houtwerk geschaaft uitvoeren
van alle beeldbepalende materialen dienen ter controle, aan de architect kleurmonsters verschaft te worden
staalconstructies in het zicht thermisch verzinken volgens NEN-EN-ISO 1461 overig behandelen tegen roestvorming
materialen dienen verwerkt te worden volgens de door de fabrikant/leverancier te verstrekken verwerkingsvoorschriften
EXACTE MAATVOERING IN HET WERK NADER TE CONTROLEREN / TE BEPALEN
ALLE CONSTRUCTIEVE ELEMENTEN VOC VOC (VOLGENS OPGAVE CONSTRUCTEUR)

RENVOOI
-schoon metselwerk -binnenmetselwerk voc -betonsteen voc -niet dragende wand voc -beton -isolatieglas -paneel 900 -dagmaat deur is 900mm os -ontstoppingsstuk wc -waterclosed mk -meterkast wb -wasmak kk -koelkast wa -wasautomaat wd -wasdroger ov -oven kt -kooktoestel mg -magnetron vw -vaatwasser -rookmelder op lichtnet -warm water -warm water -koud water -gasaansluiting -cv=centrale verwarming -mv=mechanische ventilatie -radiator
vrije doorgang deuren 2300+VL




past. debijestr. ong.

Netje Roeterdink-Geurts
Quatre Brasweg 22, 7211LJ Eefde
T 0621905421, E roete094@planet.nl

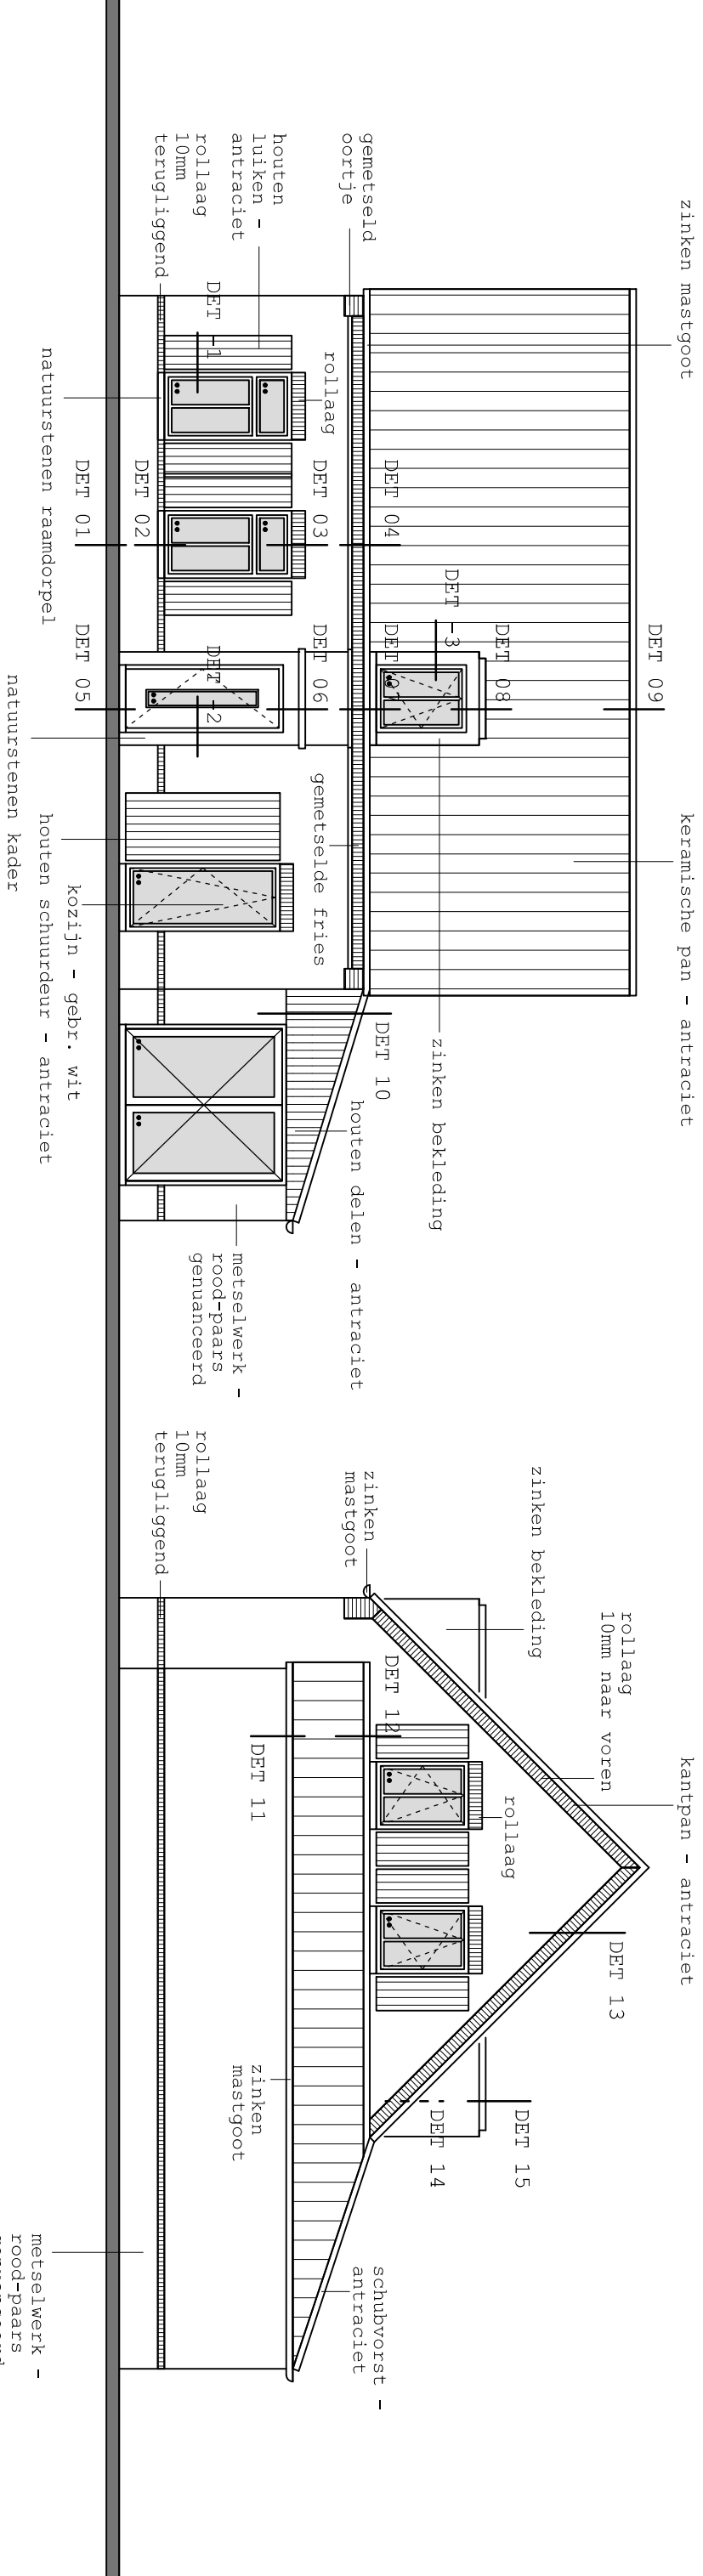



VOORGEVEL

RECHTER ZIJGEVEL

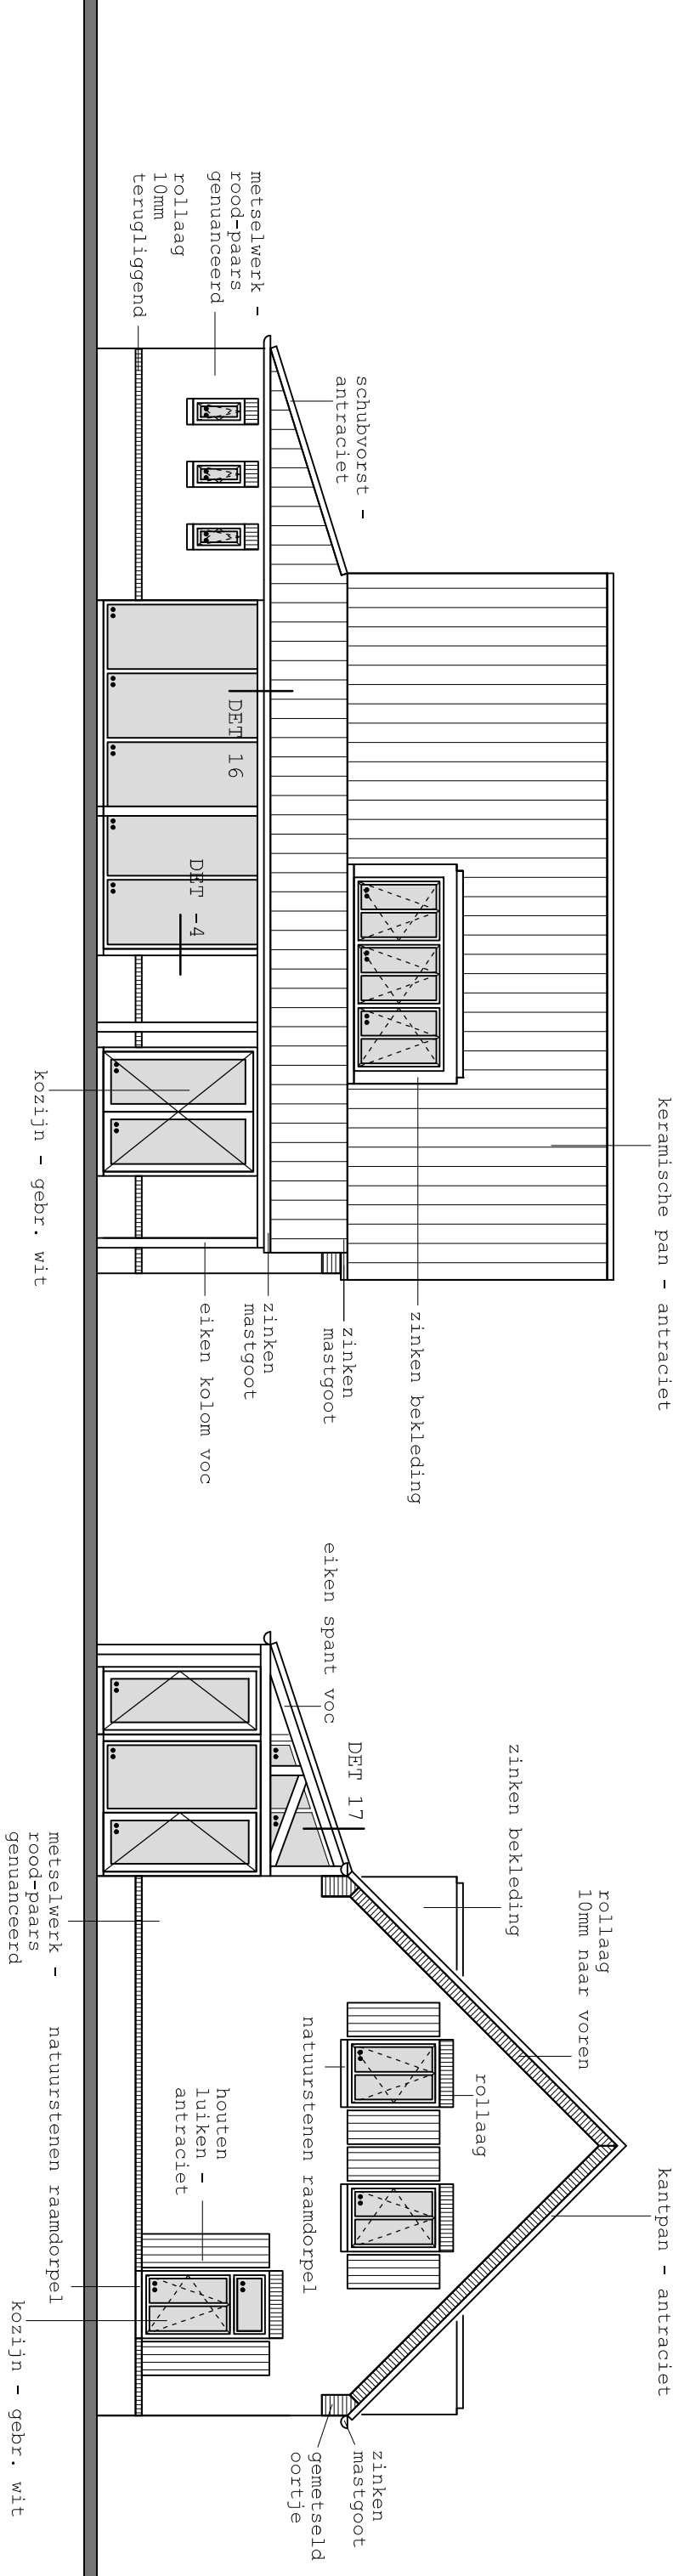


ACHTERGEVEL

LINKER ZIJGEVEL

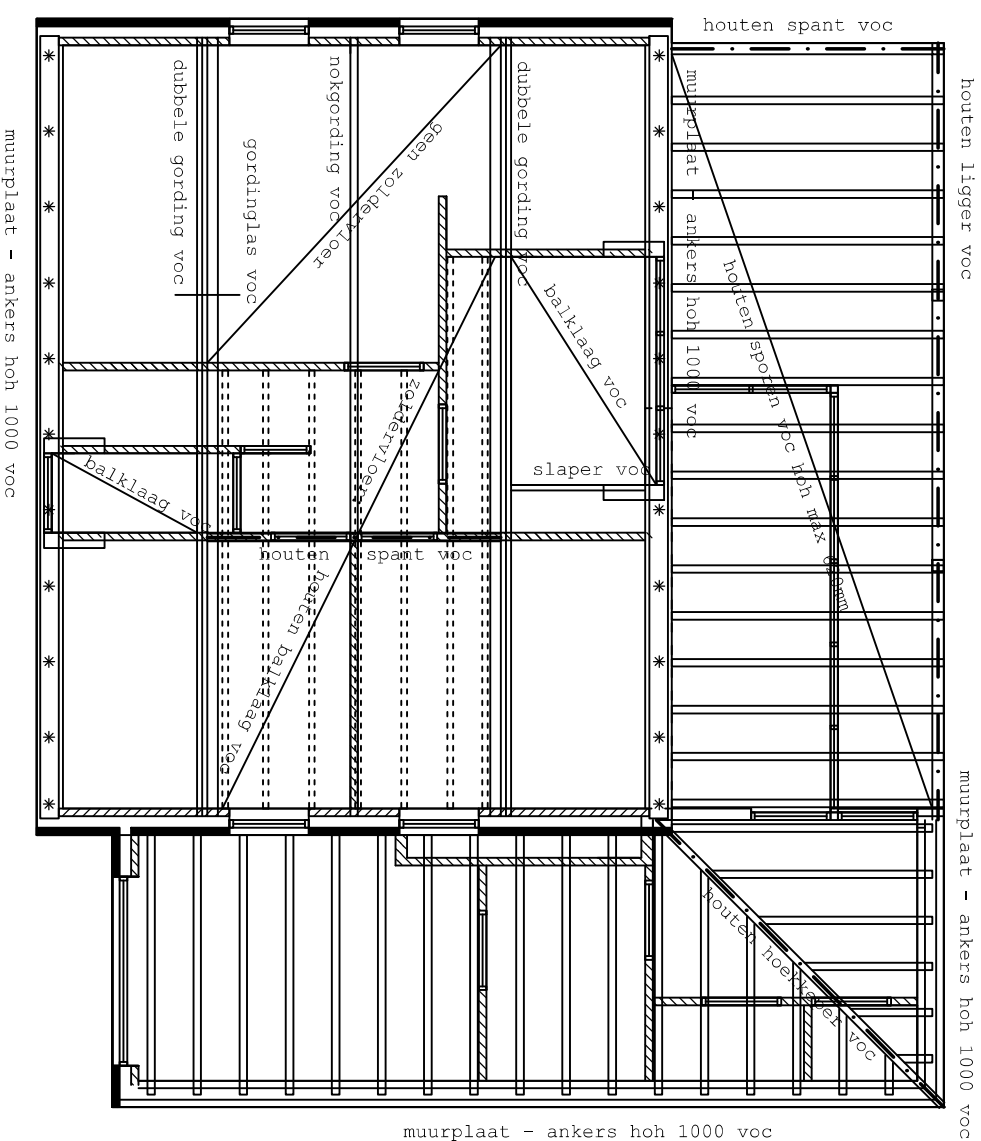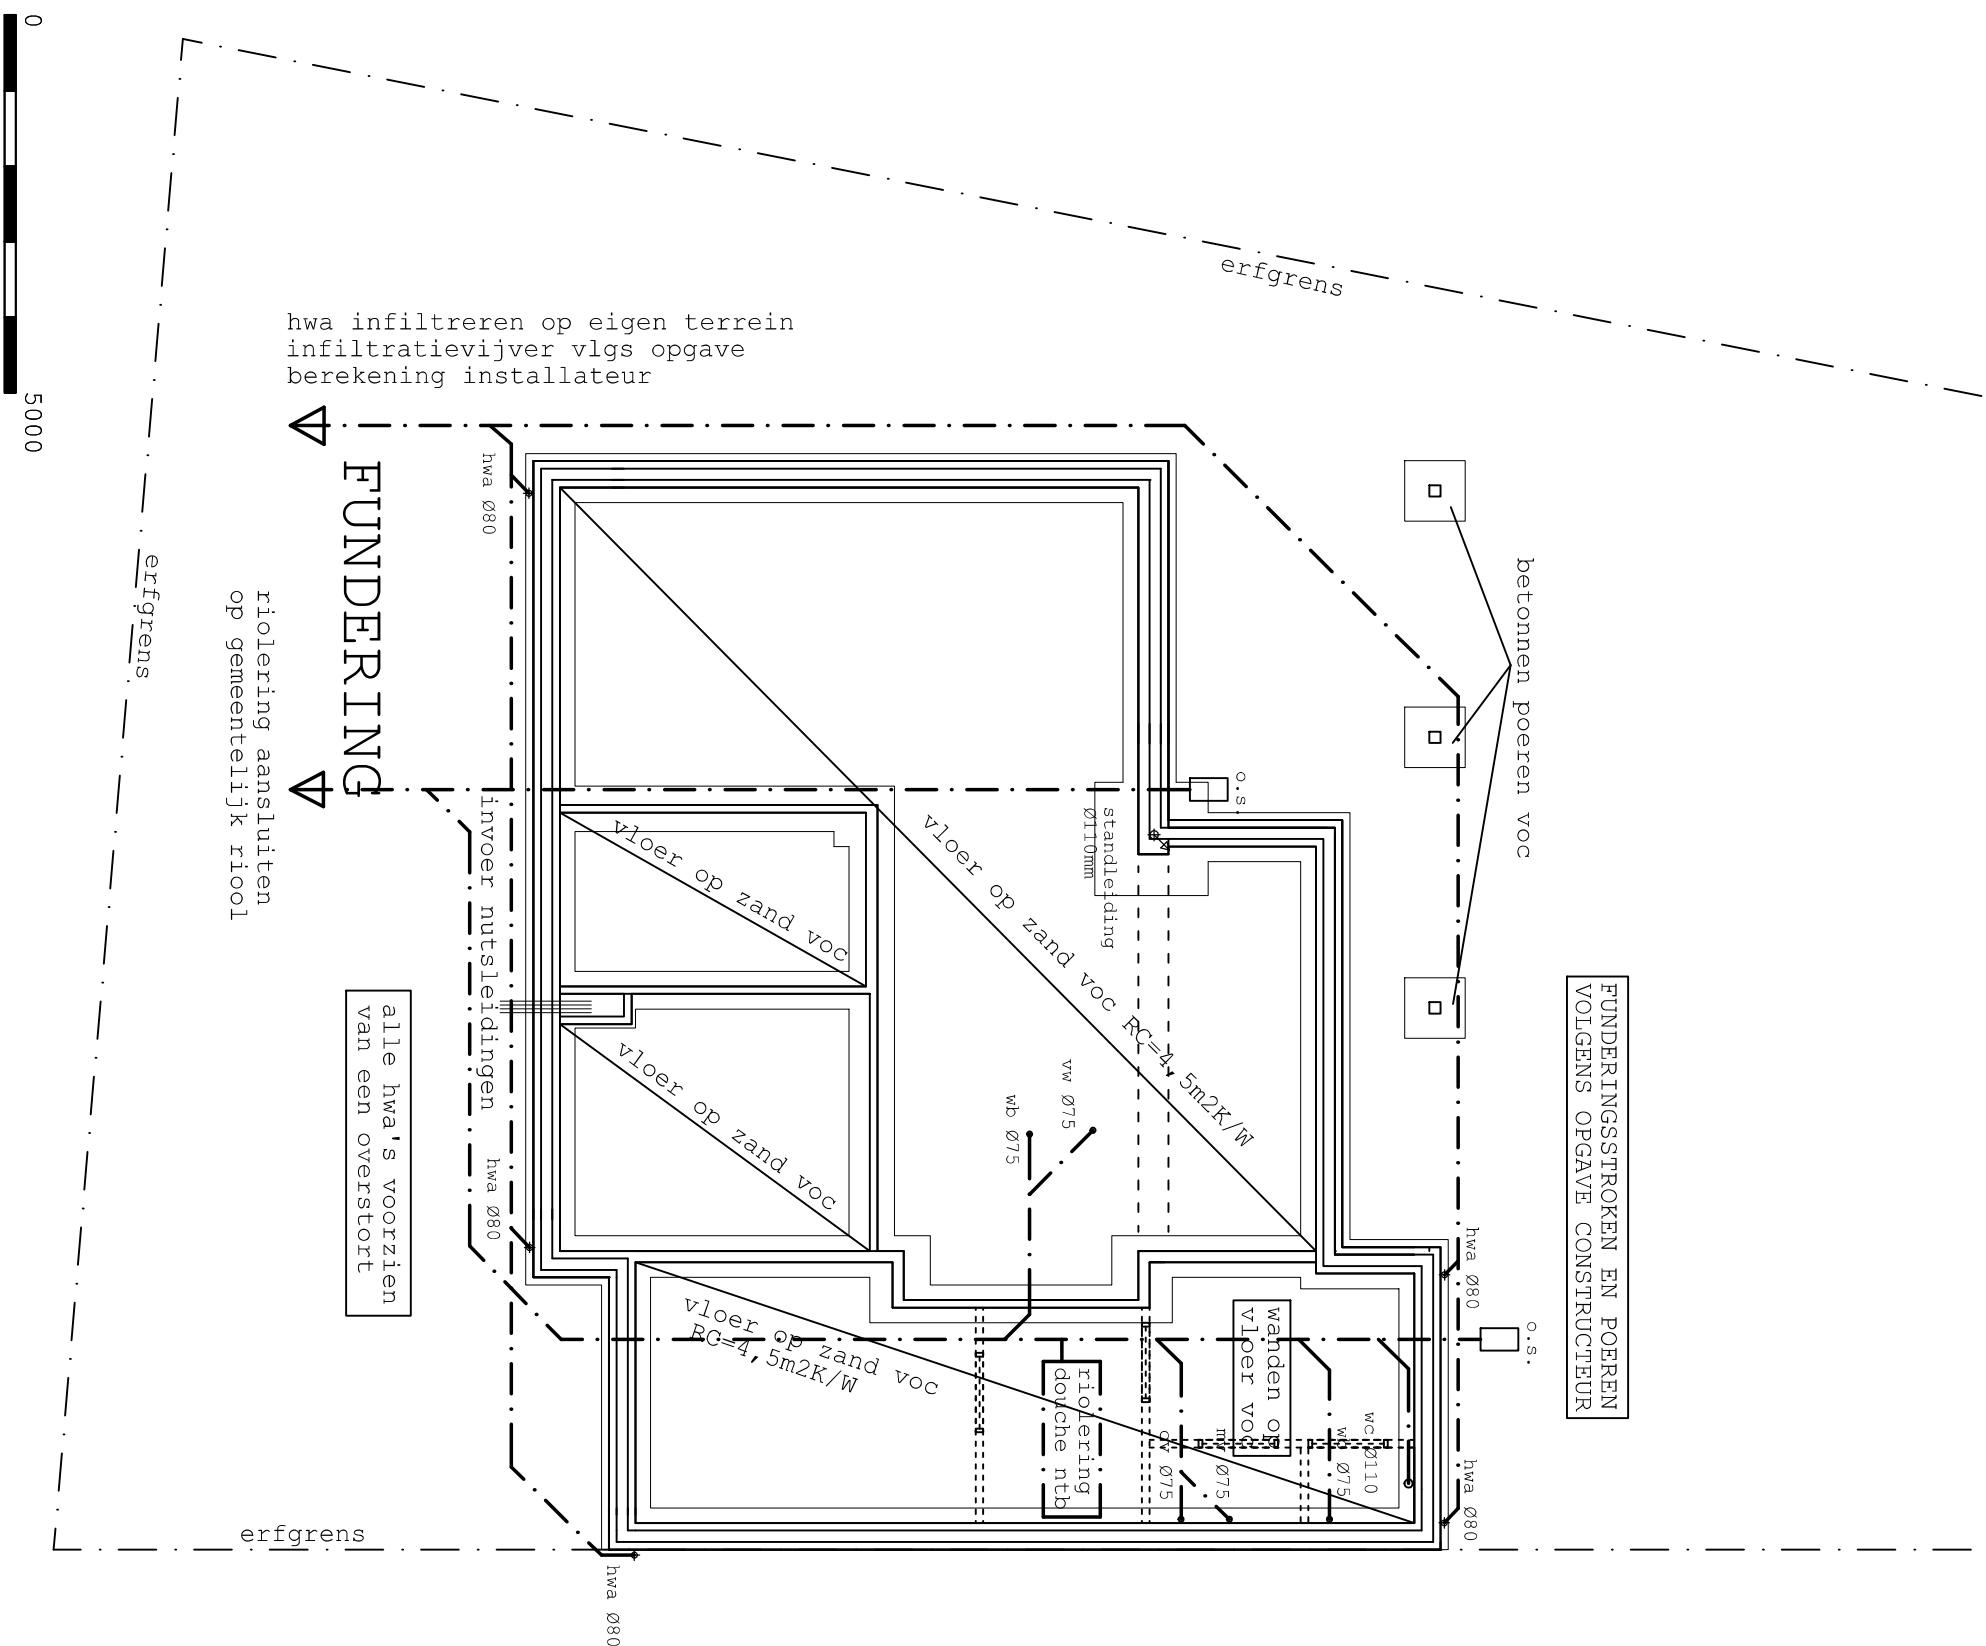


KAPPLAN

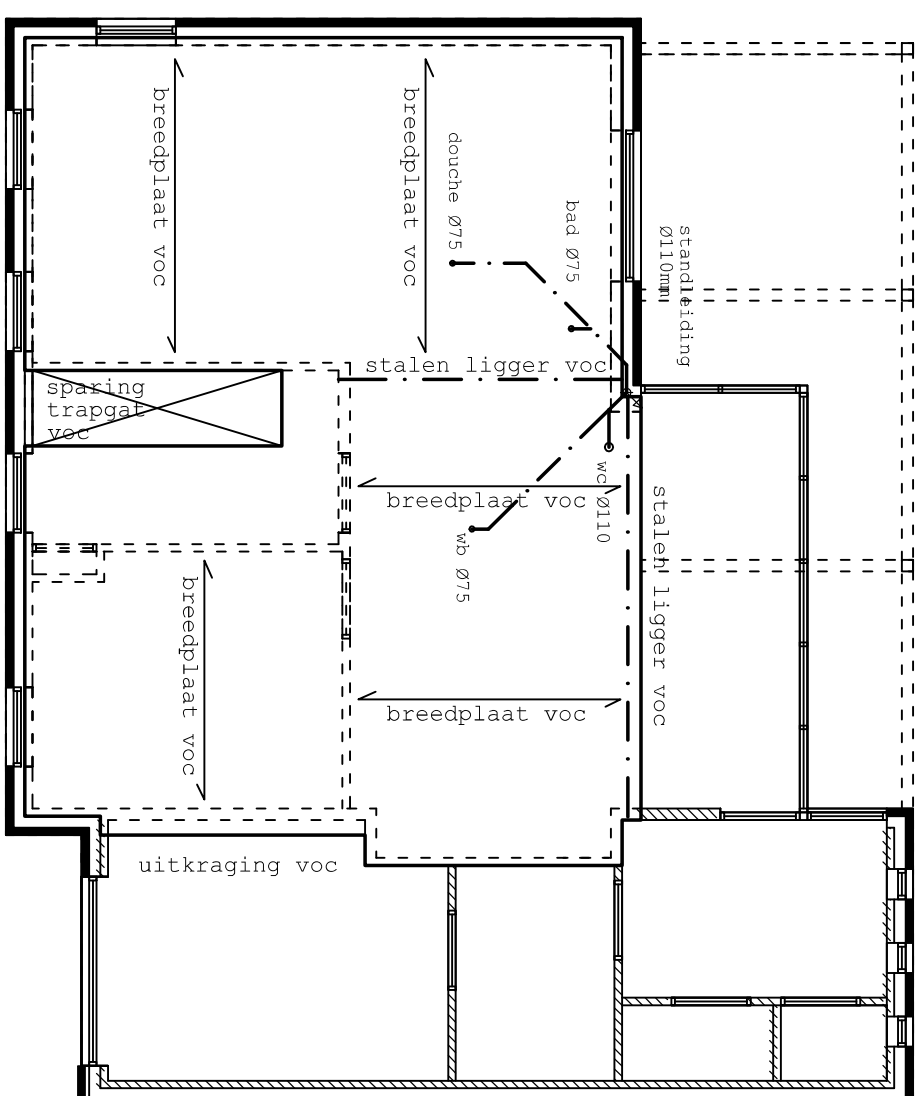


VERDIEPINGSVLOER

VERDIEPING






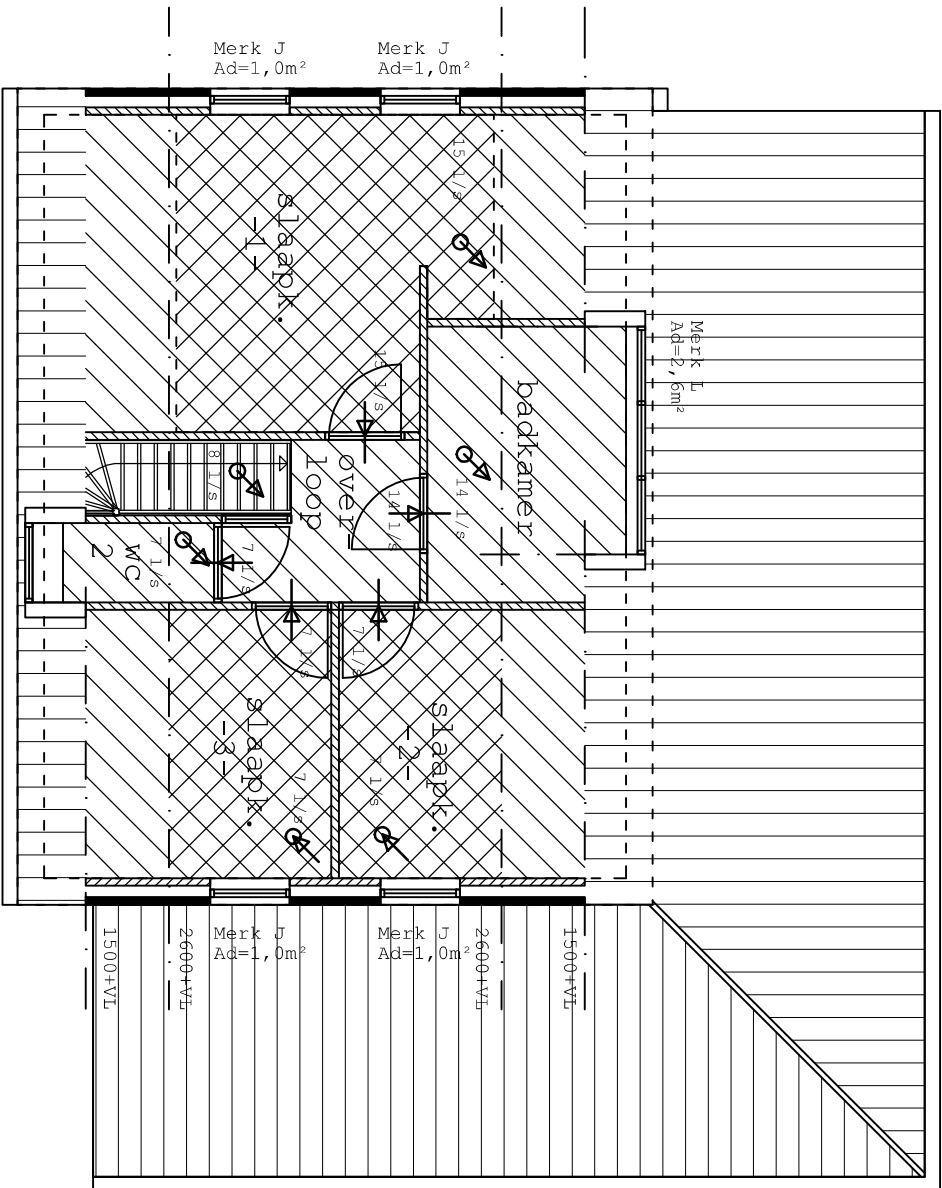


BEGANE GROND




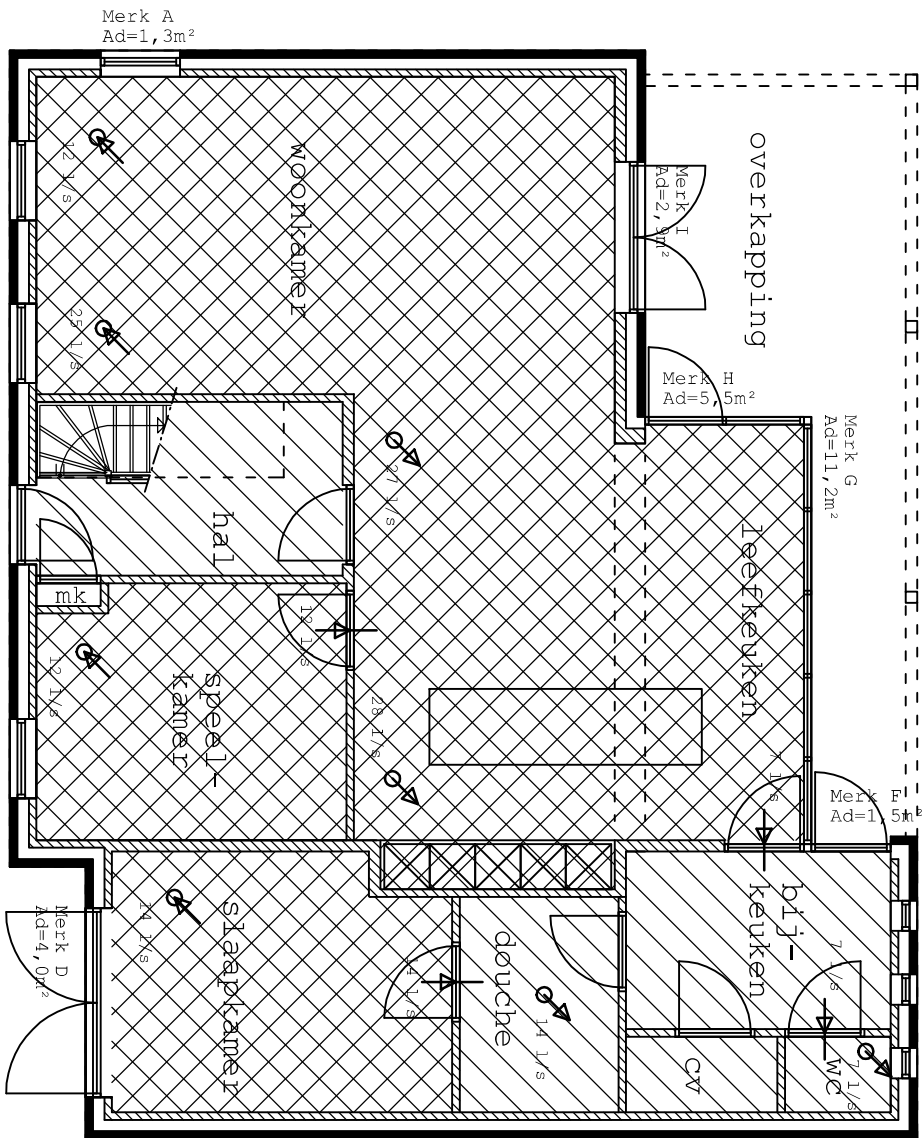


DAGLICHT- VENTILATIE- BEPALING CONFORM BOUWBESTUUT									
GEBRUIKSFUNCTIE: WOONFUNCTIE			ZOLDER = OVERIGE GEBRUIKSFUNCTIE						
BRUTO INHOUD: 723 m³									
GEBRUIKSOPEERVLAKTE 									
woonk./leefk.			68,1 m²	verblijfsruimte 1					
slaapkamer			14,8 m²	verblijfsruimte 2					
speelkamer			13,5 m²	verblijfsruimte 3					
bijkeuken			8,2 m²	verkleersruimte					
wc			1,4 m²	toilettruimte					
cv			2,0 m²	bergruimte					
douche			5,9 m²	badruimte					
hal			7,6 m²						
slaapkamer 1			24,3 m²	verblijfsruimte 4					
slaapkamer 2			11,5 m²	verblijfsruimte 5					
slaapkamer 3			11,5 m²	verblijfsruimte 6					
wc 2			2,1 m²	toilettruimte					
overloop			4,6 m²	verkleersruimte					
badkamer			9,2 m²+	badruimte					
totaal			184,7 m²						
VERBLIJFSGEBIED 									
woonk./keuken			68,1 m²	verblijfsruimte 1					
slaapkamer			14,8 m²	verblijfsruimte 2					
speelkamer			13,5 m²	verblijfsruimte 3					
slaapkamer 1			16,0 m²	verblijfsruimte 4					
slaapkamer 2			7,6 m²	verblijfsruimte 5					
slaapkamer 3			7,6 m²+	verblijfsruimte 6					
totaal			127,6 m²						

DAGLICHT BEPALING									
		opp.	eis.	aanwezig Ae=Ad;totxCbxCu					
verblijfsr.									
verbl. 1		68,1 m²	6,81 m²	3,9 x 0,80	x 1,00 = 3,12 m²				
				11,2 x 0,46	x 1,00 = 5,15 m²+				
verbl. 2		14,8 m²	1,48 m²	4,0 x 0,80	x 1,00 = 3,20 m²				
verbl. 3		13,5 m²	1,35 m²	1,8 x 0,80	x 1,00 = 1,44 m²				
verbl. 4		16,0 m²	1,60 m²	2,0 x 0,80	x 1,00 = 1,60 m²				
verbl. 5		7,6 m²	0,76 m²	1,0 x 0,80	x 1,00 = 0,80 m²				
verbl. 6		7,6 m²	0,76 m²	1,0 x 0,80	x 1,00 = 0,80 m²				
VENTILATIE BEPALING									
ruimte		opp.	eis = tot m2 x 0,9	toevoer		afvoer			
verbl. 1		68,1 m²	x 0,9 =	61,3 l/s	62 l/s	62 l/s			
verbl. 2		14,8 m²	x 0,9 =	13,3 l/s	14 l/s	14 l/s			
verbl. 3		13,5 m²	x 0,9 =	11,7 l/s	12 l/s	12 l/s			
bijkeuken		8,2 m²		0,0 l/s	7 l/s	7 l/s			
wc		1,4 m²		7,0 l/s	7 l/s	7 l/s			
cv		2,0 m²		0,0 l/s	0 l/s	0 l/s			
douche		5,9 m²		14,0 l/s	14 l/s	14 l/s			
hal		7,6 m²		0,0 l/s	0 l/s	0 l/s			
verbl. 3		16,0 m²	x 0,9 =	14,4 l/s	15 l/s	15 l/s			
verbl. 4		7,6 m²	x 0,9 =	6,8 l/s	7 l/s	7 l/s			
verbl. 5		7,6 m²	x 0,9 =	6,8 l/s	7 l/s	7 l/s			
wc 2		2,1 m²		7,0 l/s	7 l/s	7 l/s			
overloop		4,6 m²		0,0 l/s	29 l/s	29 l/s			
douche		9,2 m²		14,0 l/s	14 l/s+	14 l/s+			
meterkast				2,0 l/s	2 l/s	2 l/s			

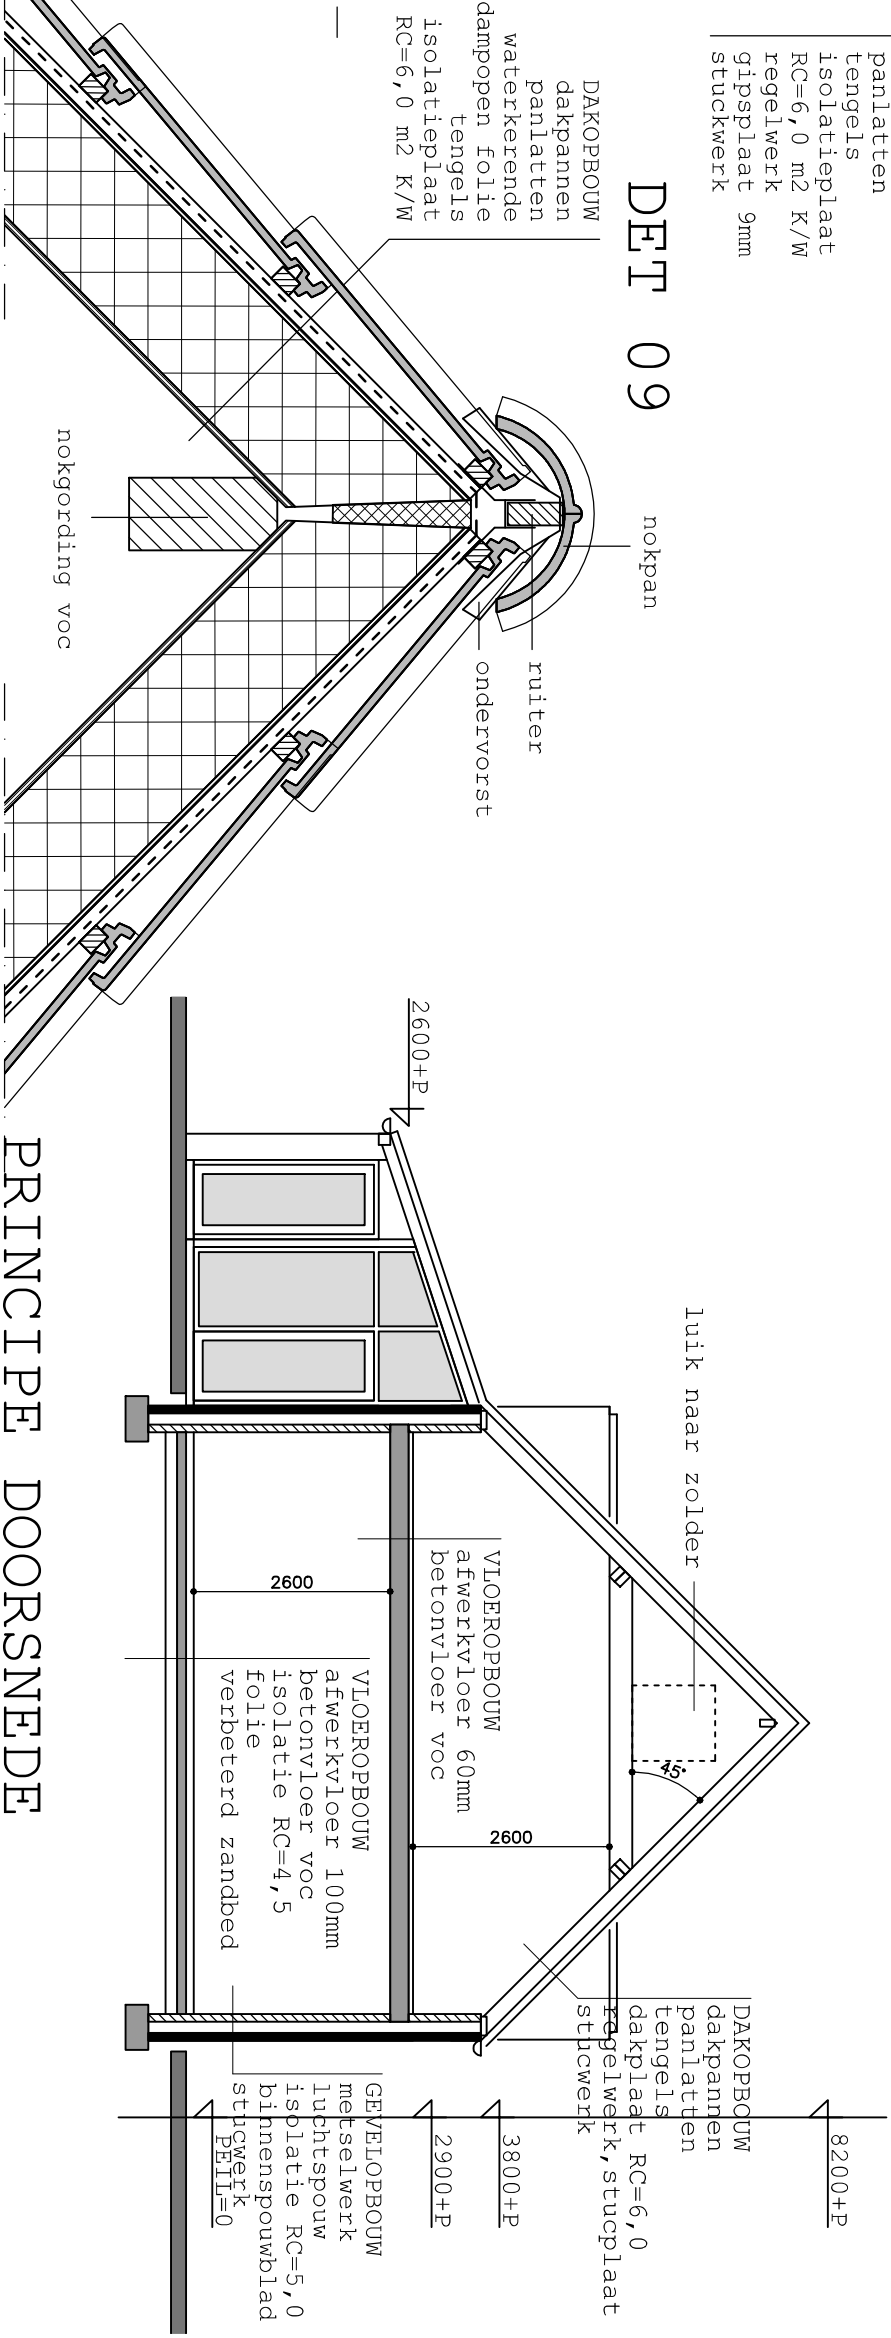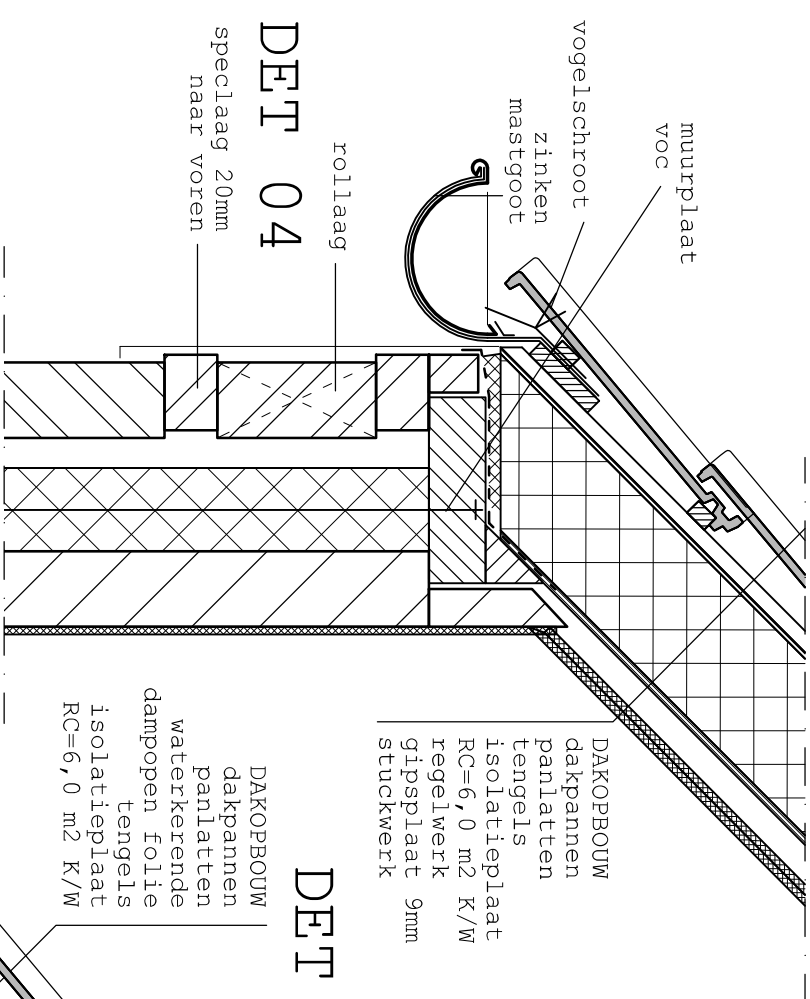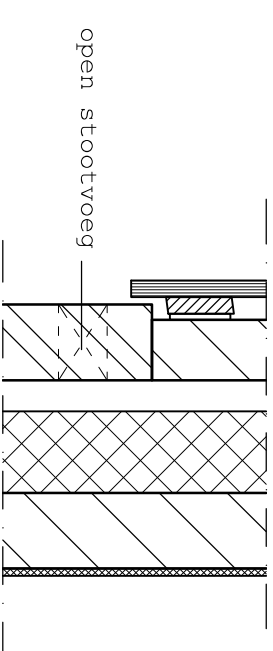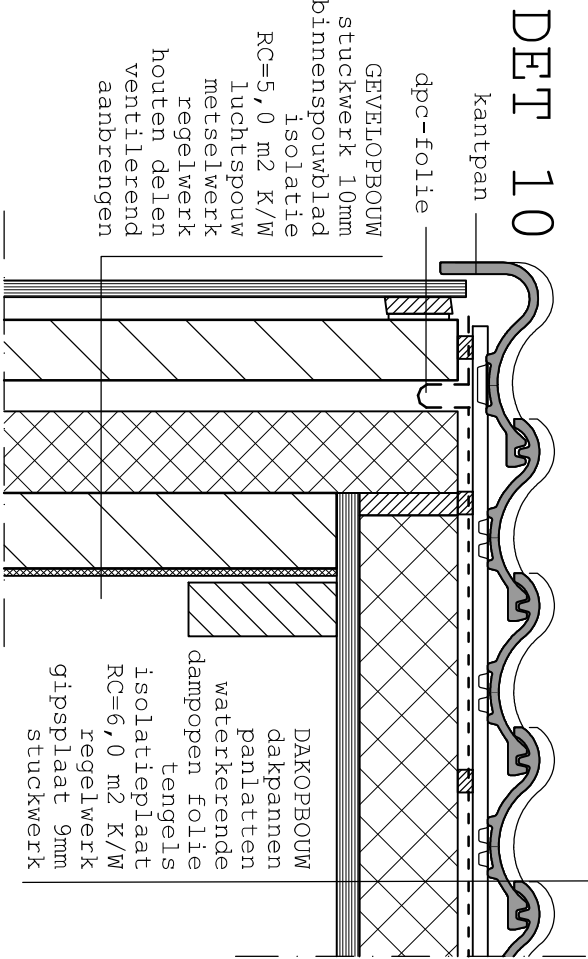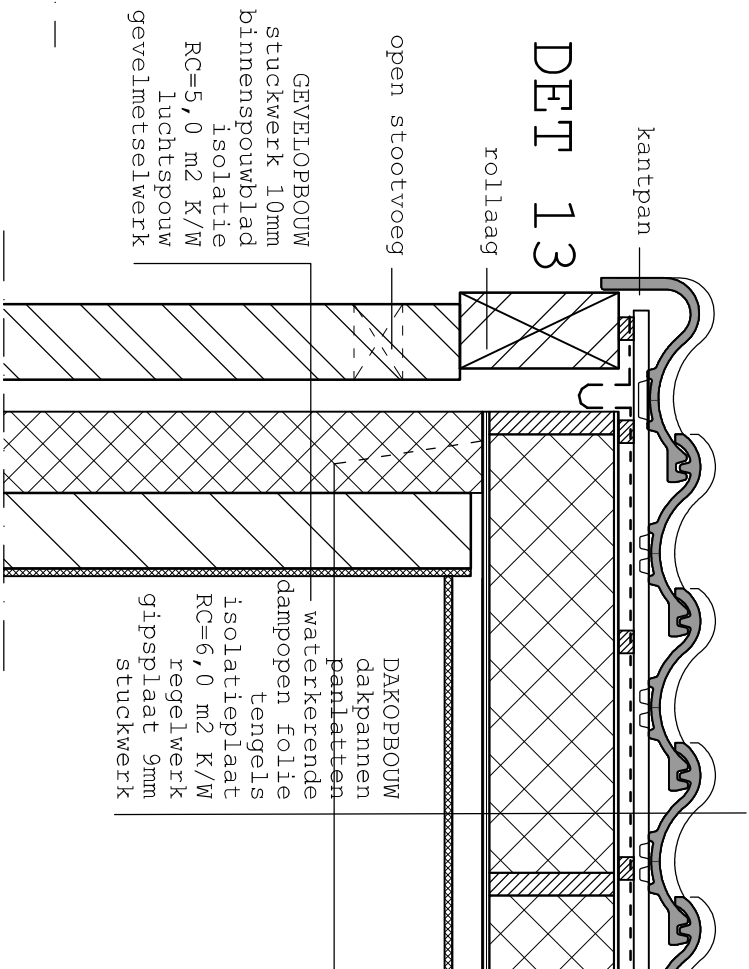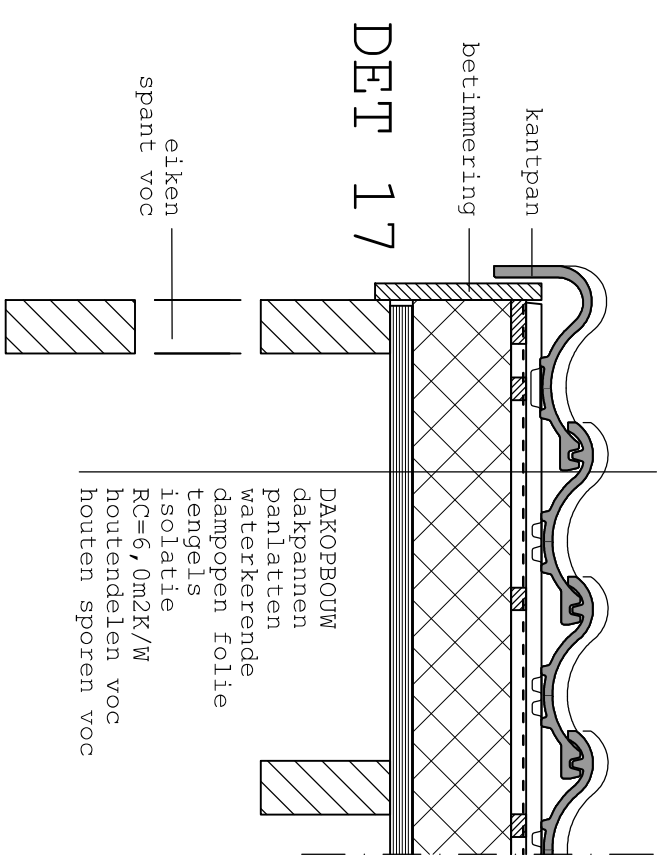

PRINCIPE DOORSNEDE

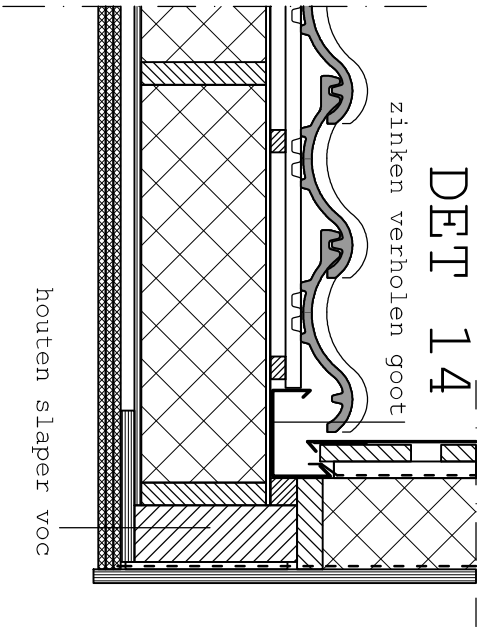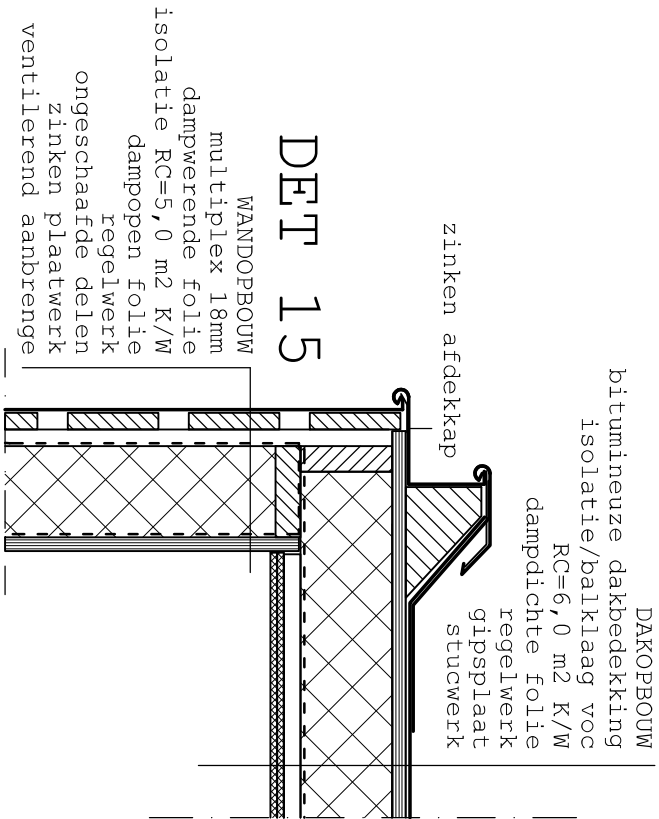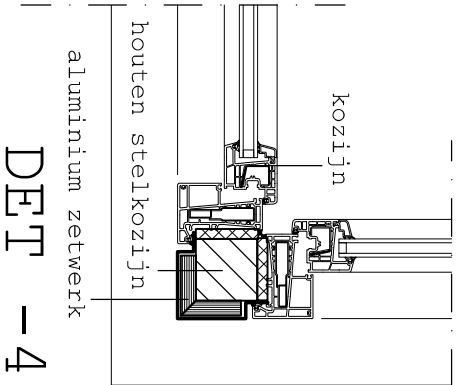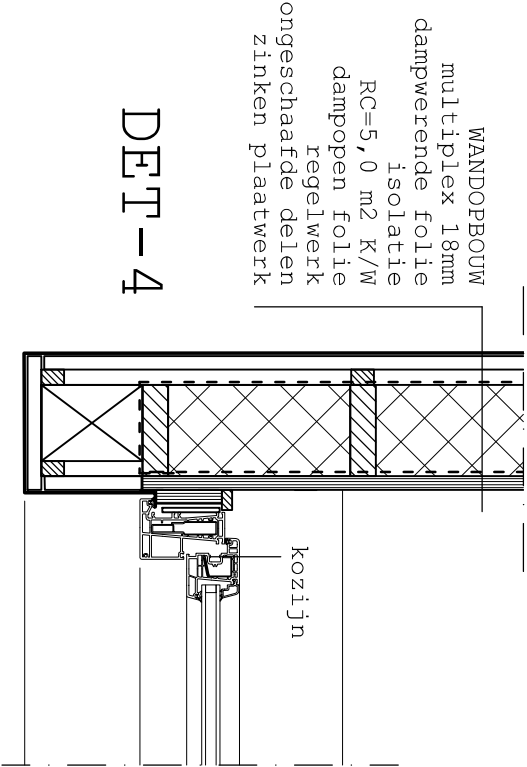

TRAPGEGEVENS beganegronnd naar verdieping

- overbrugingshoogte: 2900mm
- 16 optreden: a 181,25mm
- 15 aantreden: a 220,00mm
- treden uitvoeren in hardhout
- trap als een gesloten trap uitvoeren
- leuning plaatsen op een hoogte van 0,8m
- gemeten boven de voorkant van de treden
- afstand looplijn tenminste 300mm gemeten vanuit de zijkant van de trap
- gemetselde balustraden, dicht uitgevoerd

