


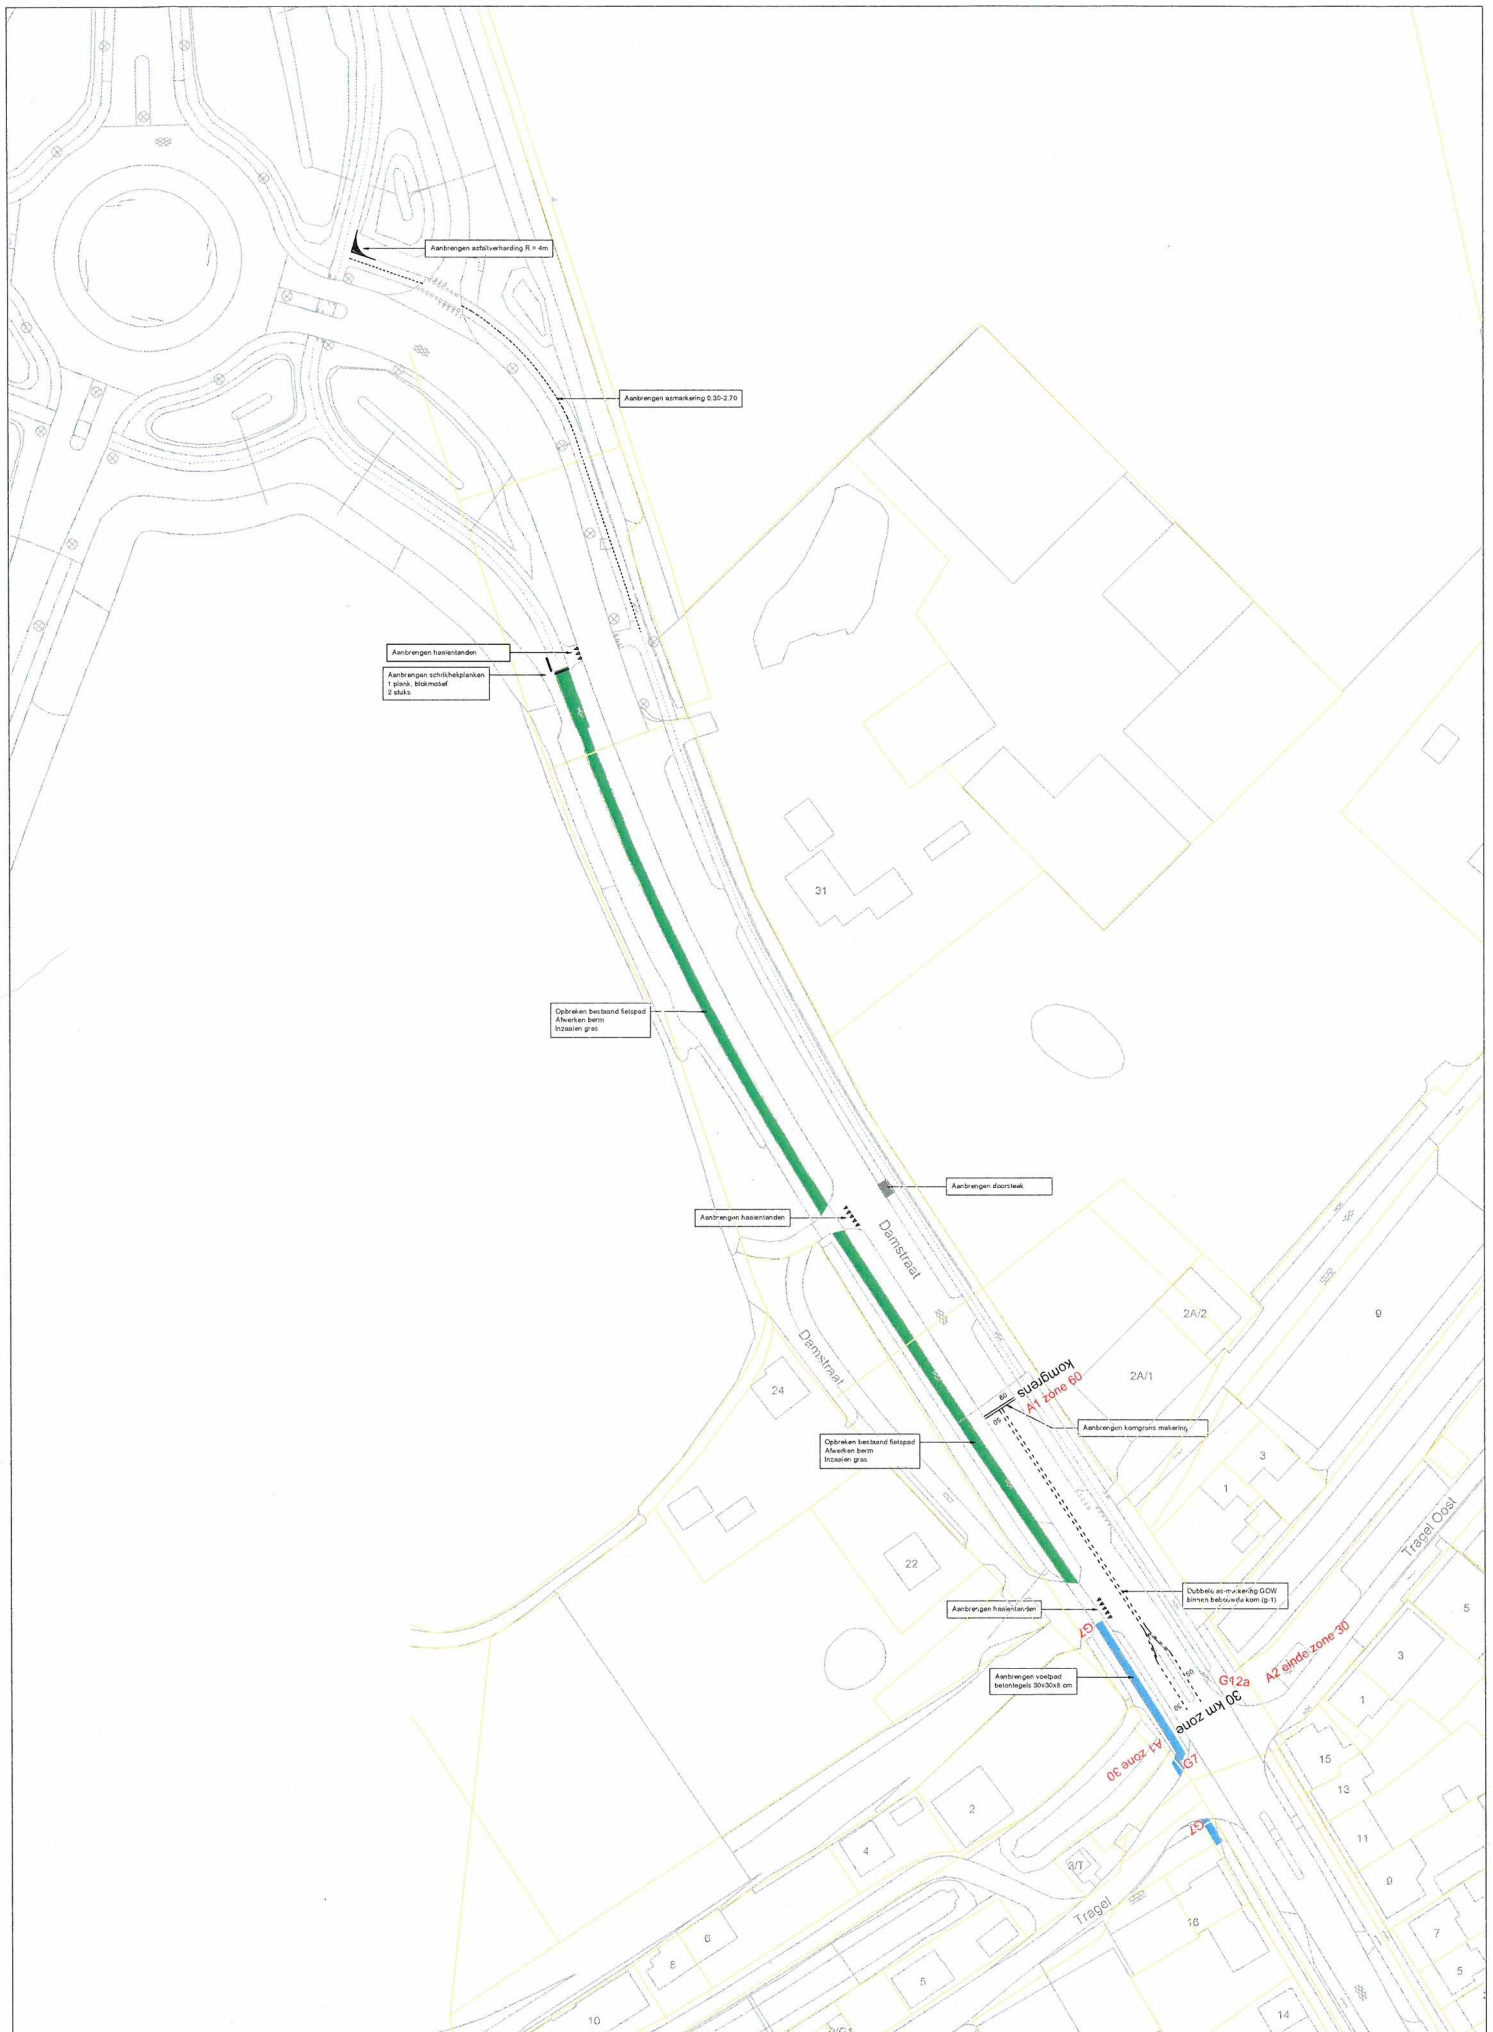

Schakel
 Gemeente
 Overzichtstekening

1:500
 12-1-18
 6.1