


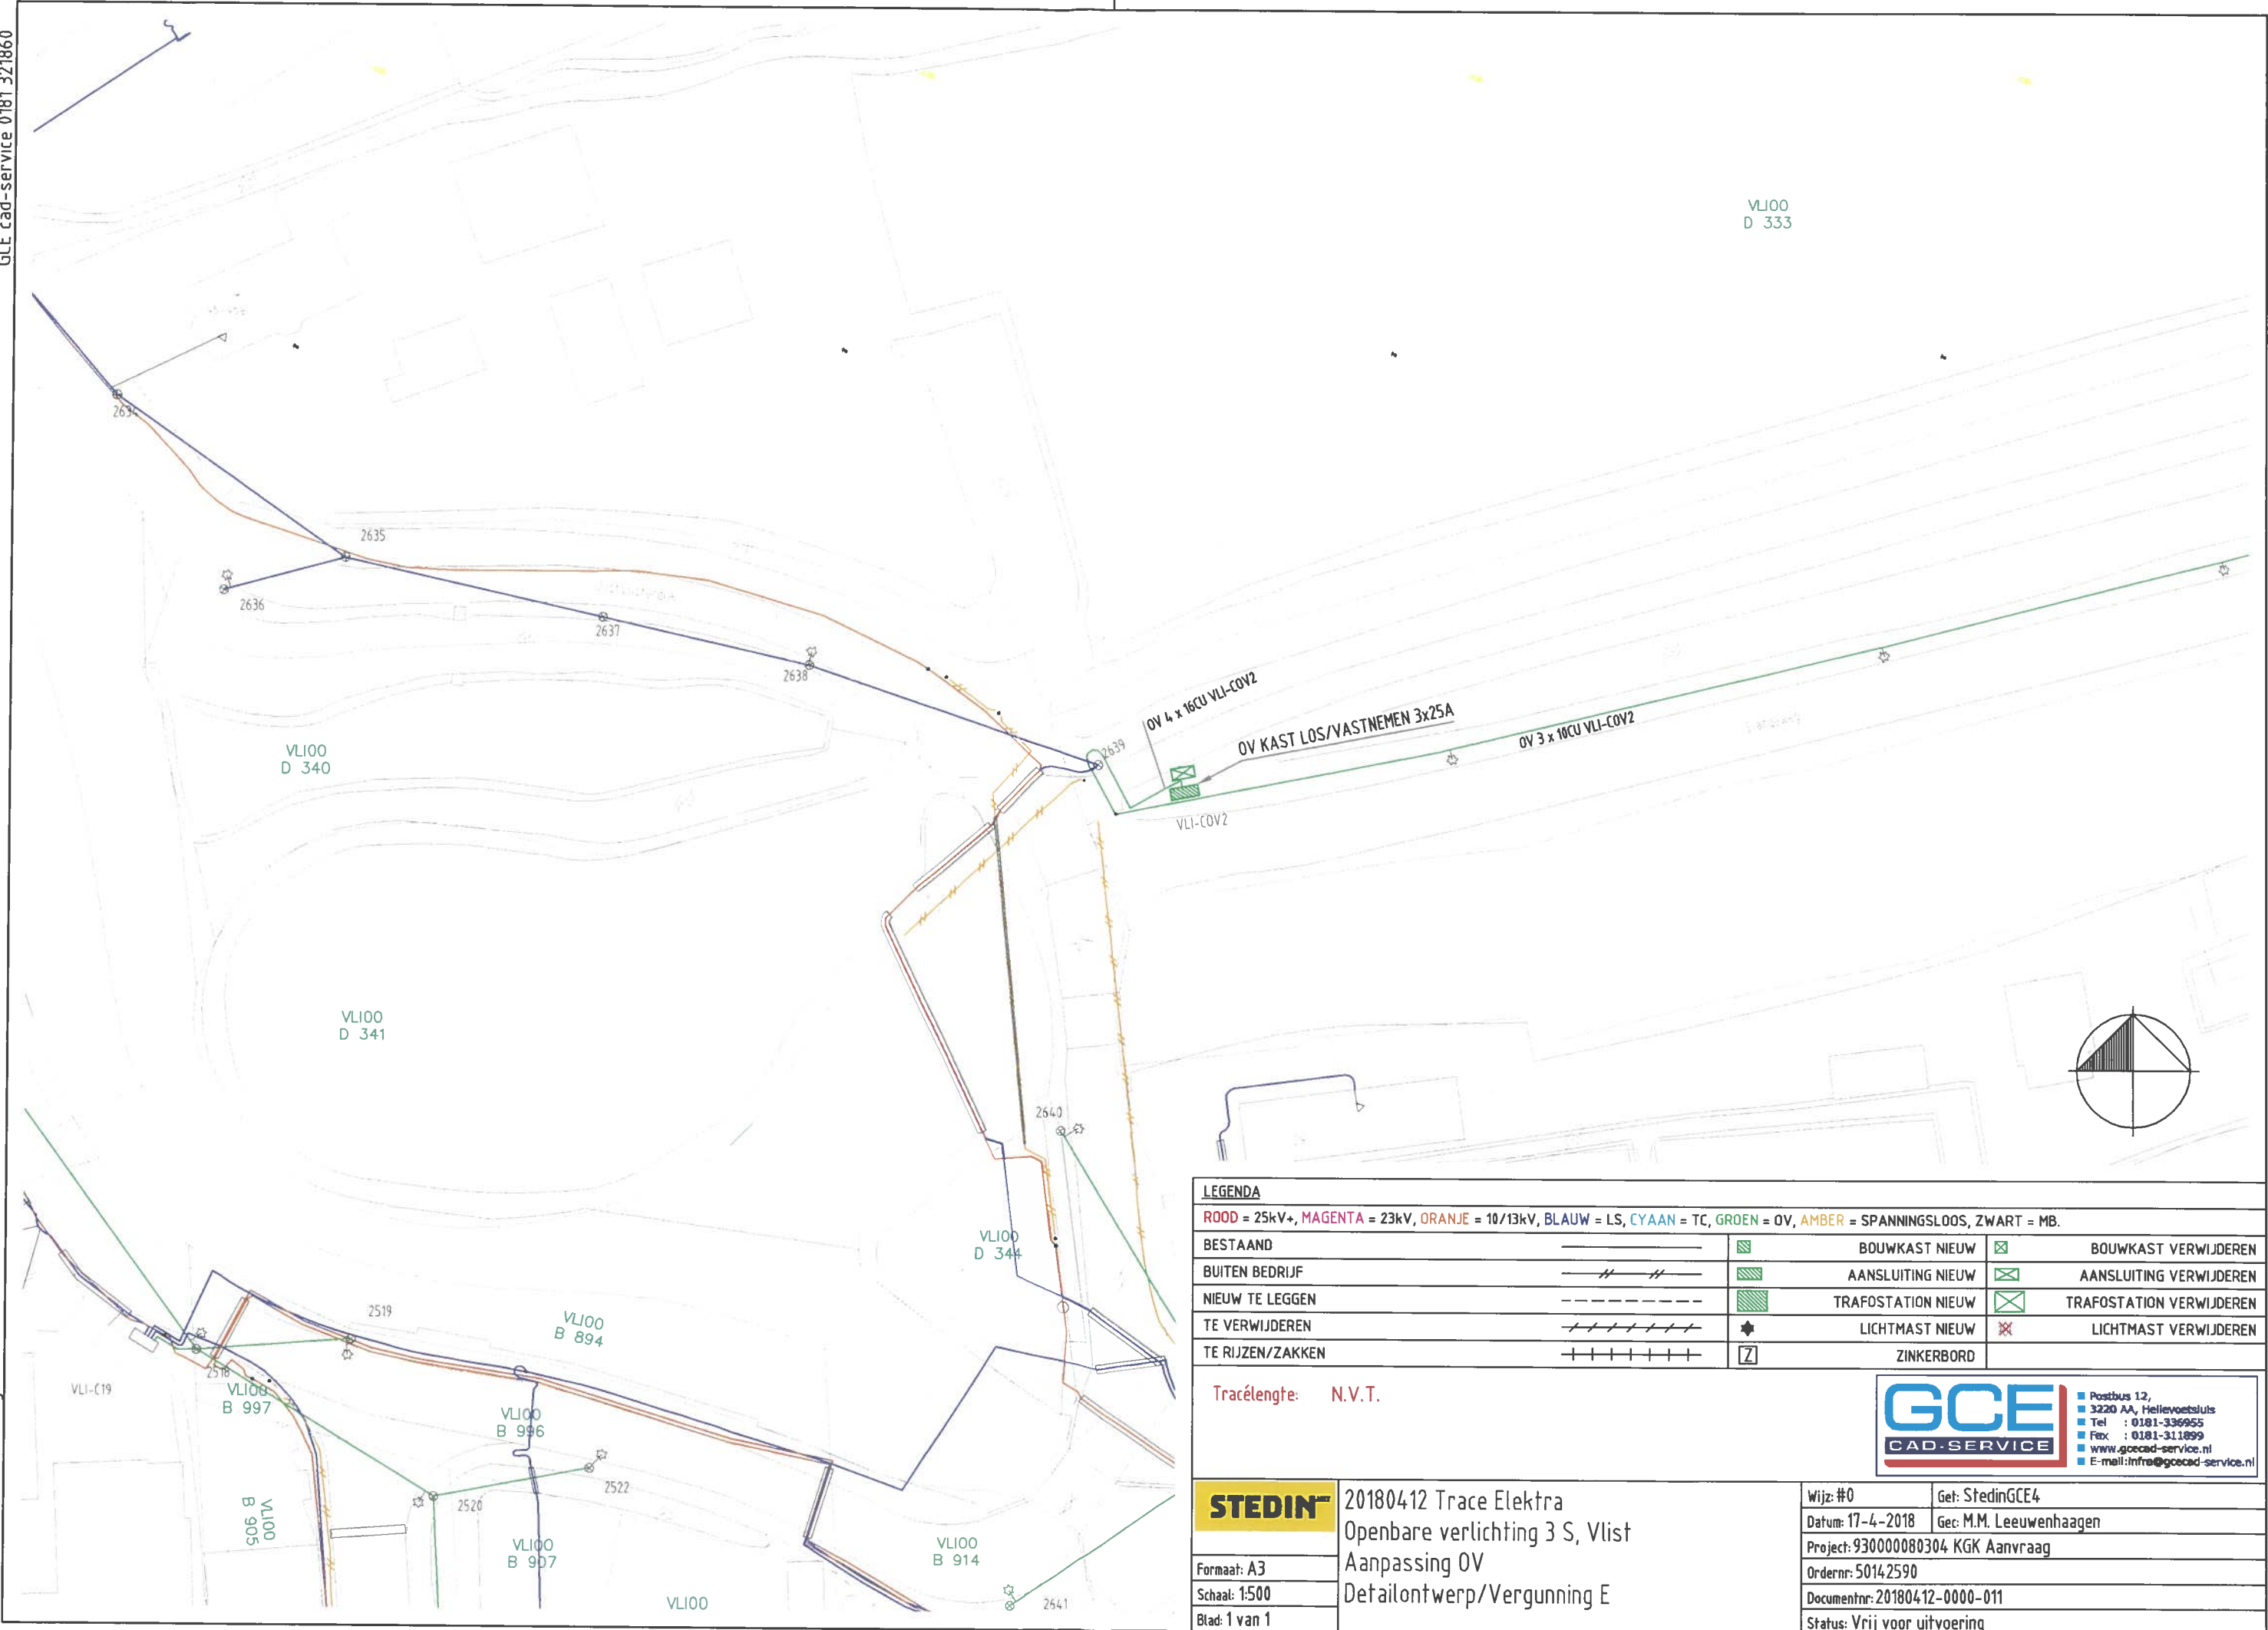

LEGENDA

ROOD = 25kV+, MAGENTA = 23kV, ORANJE = 10/13kV, BLAUW = LS, CYAAN = TC, GROEN = OV, AMBER = SPANNINGSLOOS, ZWART = MB.

BESTAAND			BOUWKAST NIEUW		BOUWKAST VERWIJDEREN
BUITEN BEDRIJF			AANSLUITING NIEUW		AANSLUITING VERWIJDEREN
NIEUW TE LEGGEN			TRAFOSTATION NIEUW		TRAFOSTATION VERWIJDEREN
TE VERWIJDEREN			LICHTMAST NIEUW		LICHTMAST VERWIJDEREN
TE RIJZEN/ZAKKEN			ZINKERBORD		

Tracélengte: N.V.T.

Postbus 12,
3220 AA, Hellevoetsluis
Tel : 0181-336955
Fax : 0181-311899
www.gcecad-service.nl
E-mail: info@gcecad-service.nl

20180412 Trace Elektra
Openbare verlichting 3 S, Vlist
Aanpassing OV
Detailontwerp/Vergunning E

Formaat: A3
Schaal: 1:500
Blad: 1 van 1

Wijz: #0	Get: StedinGCE4
Datum: 17-4-2018	Gec: M.M. Leeuwenhaagen
Project: 930000080304 KGK Aanvraag	
Ordernr: 50142590	
Documentnr: 20180412-0000-011	
Status: Vrij voor uitvoering	