




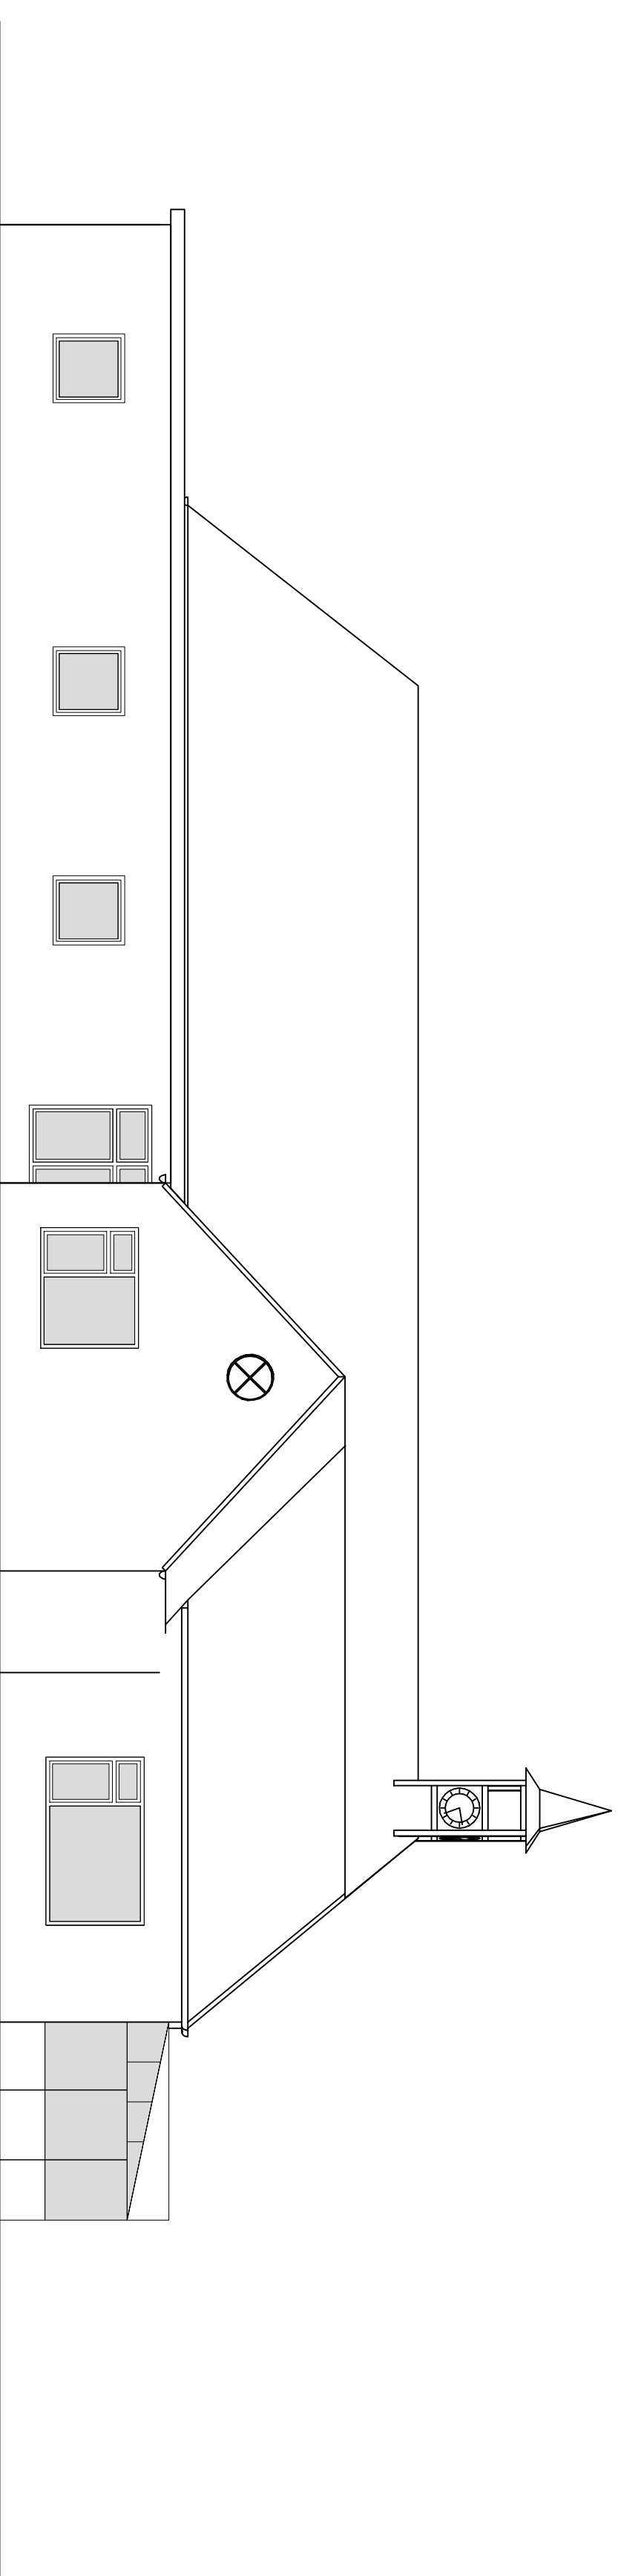


linker zijgevel BESTAAND

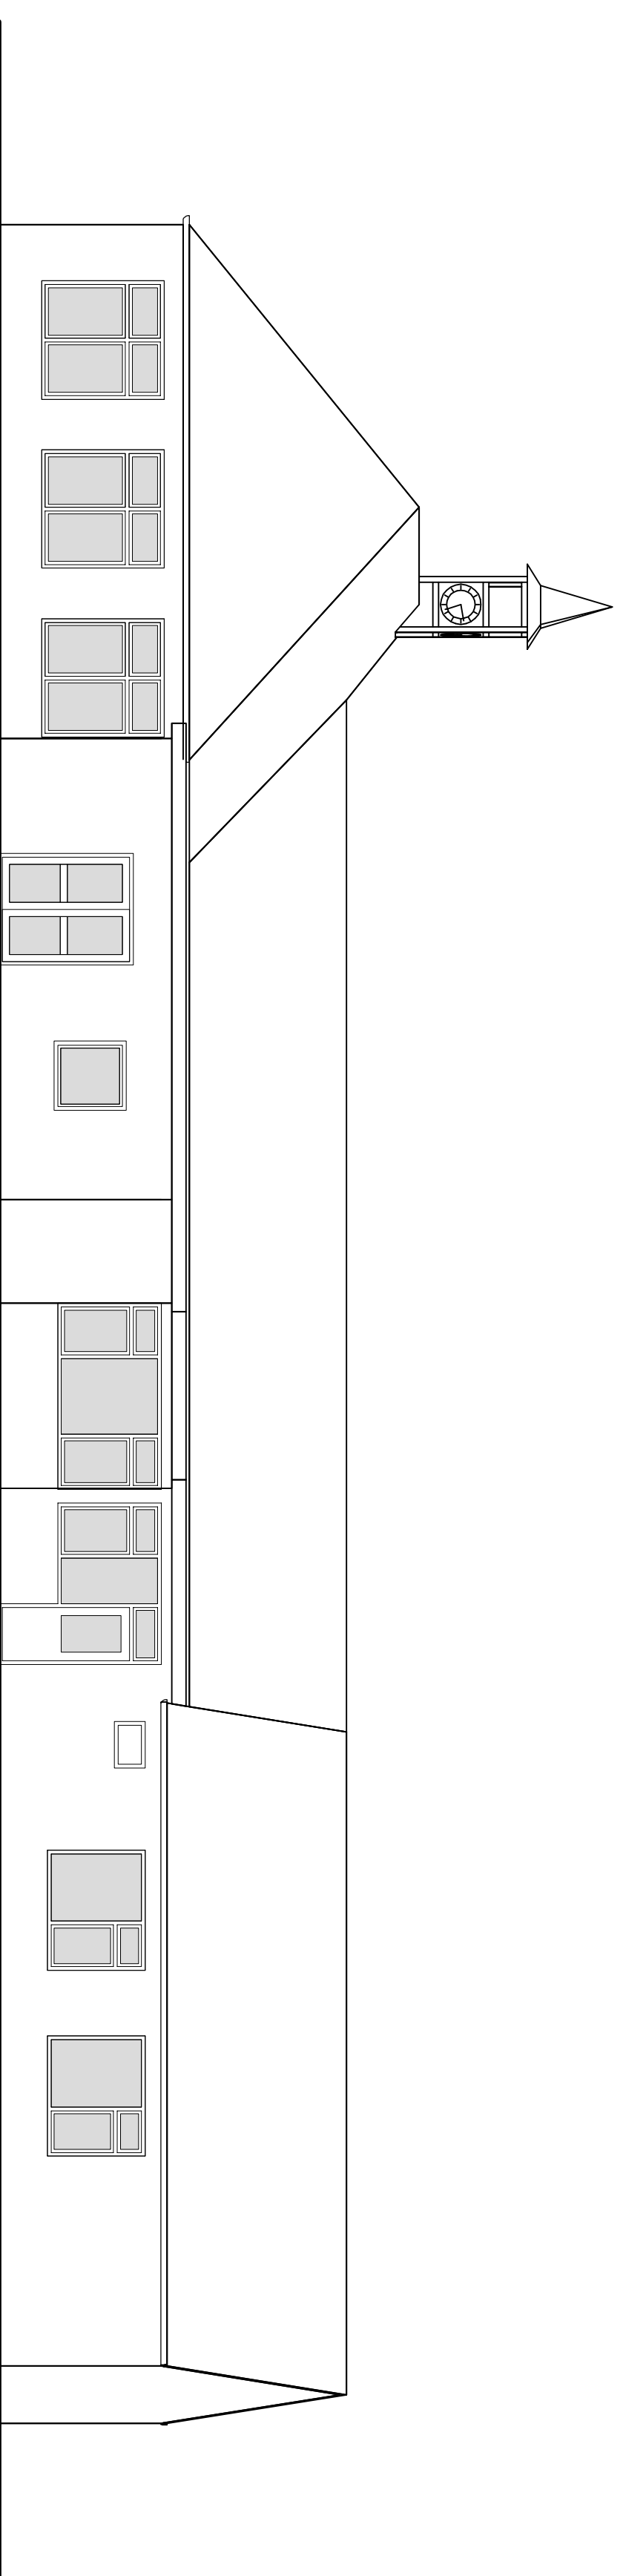

achtergevel **BESTAAND**

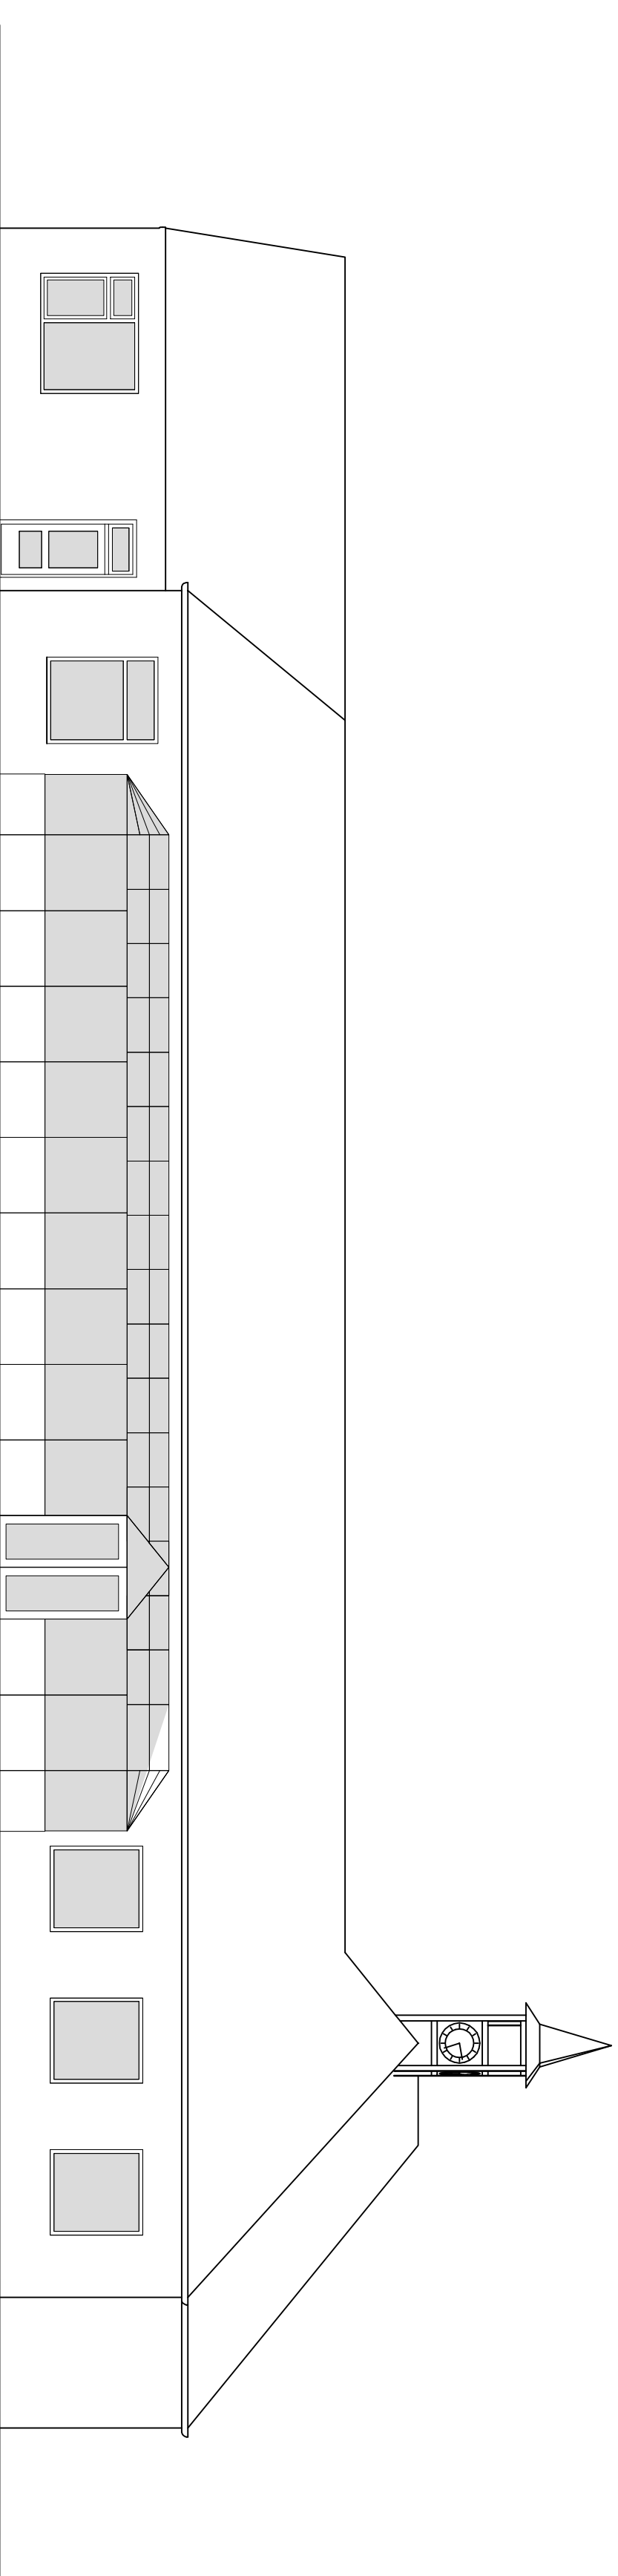



voorgevel BESTAAND

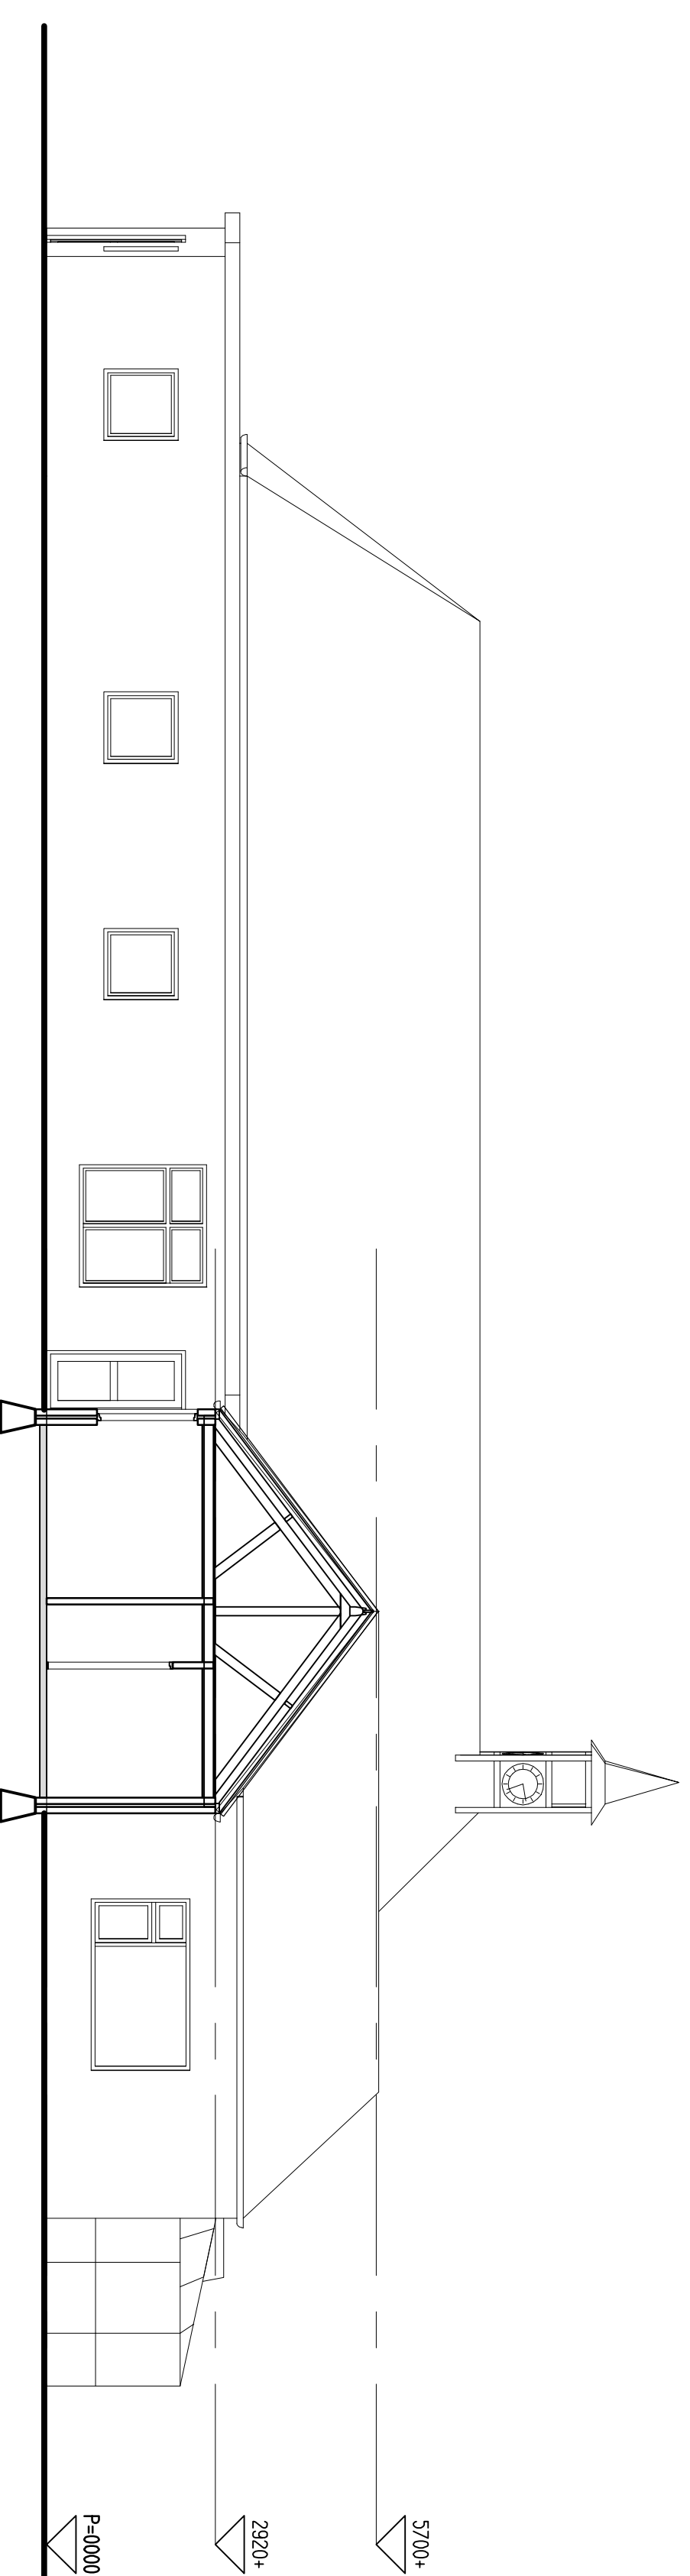

doorsnede A-A BESTAAND



begane grond BESTAAND

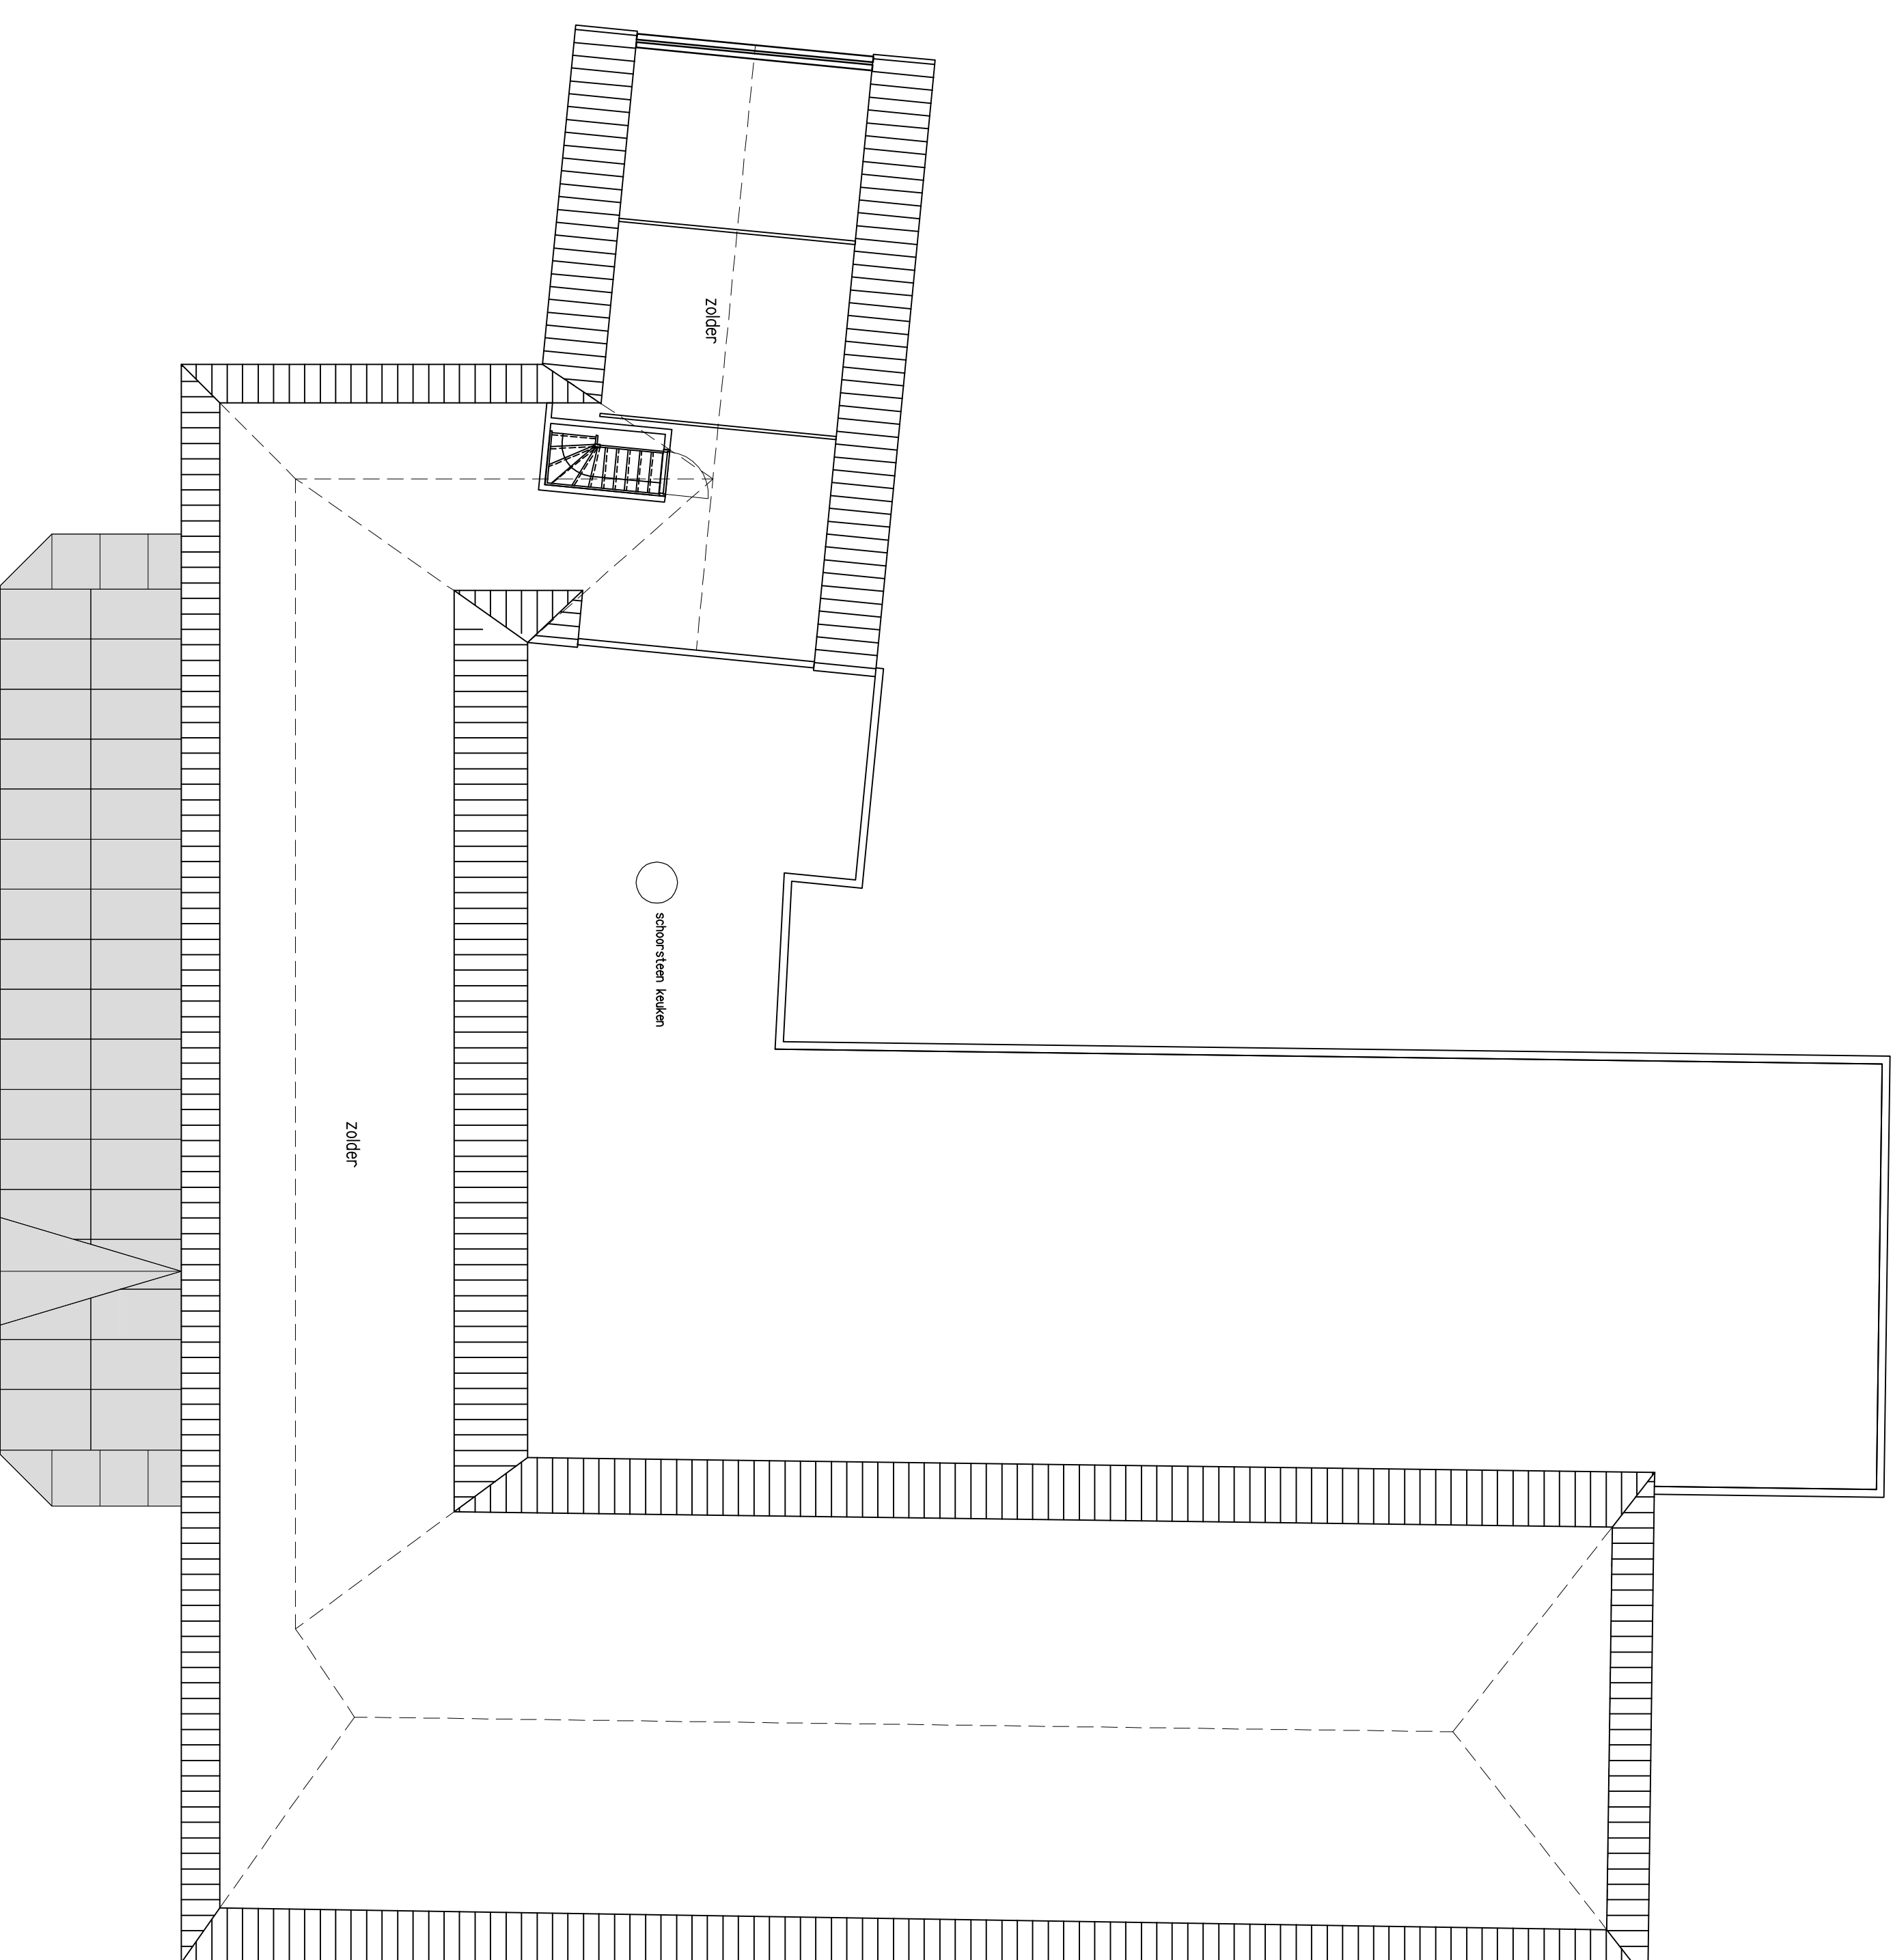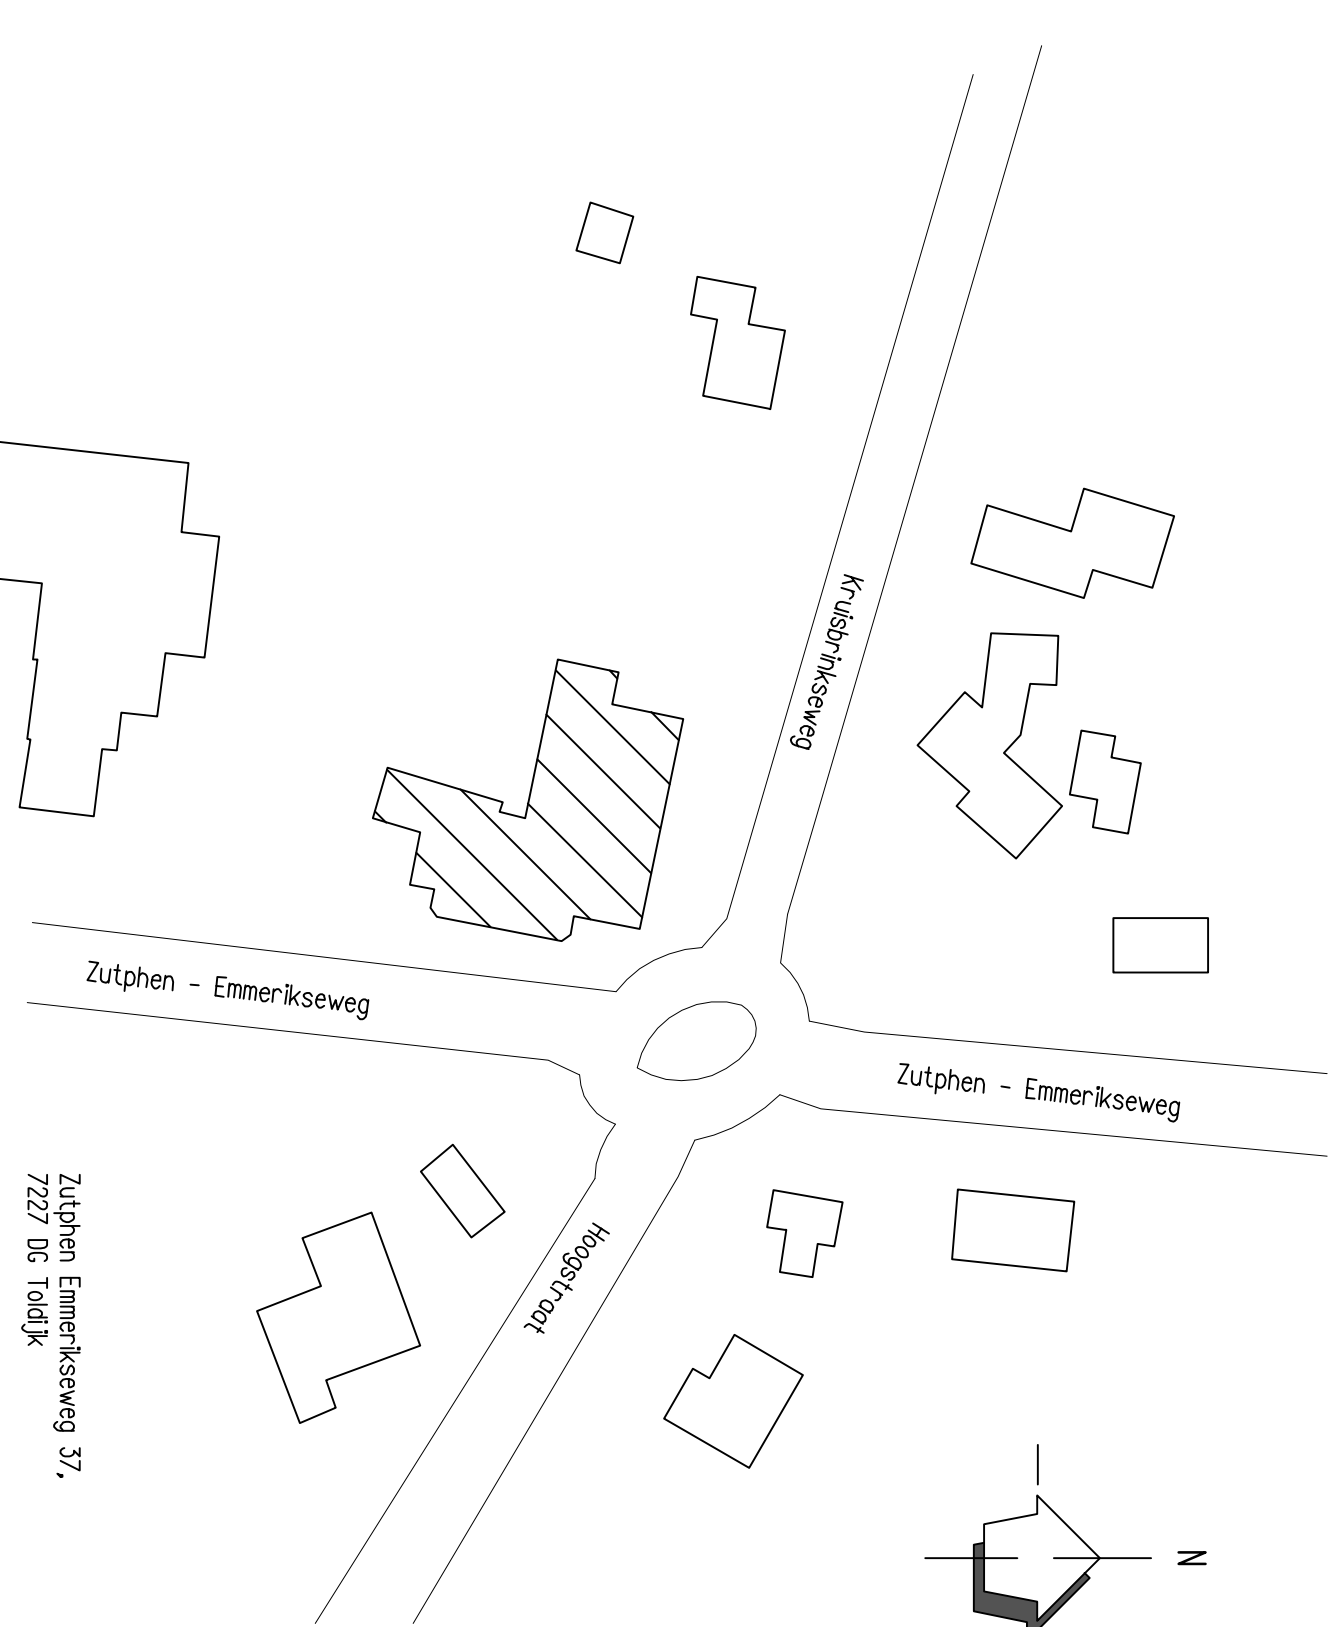1e verdieping / dakaanzicht **BESTAAND**

situatietekening (schaal 1:1000)

afmetingen zijn circa maten,
alle maten in het werk opmeten

INFORMATION	omgevingsvergunning bestaande situatie		
SCHAAL	1:100	PLAN A3	DEKOP A3
		MEET A3	
		AKIN	1601
			10-01