




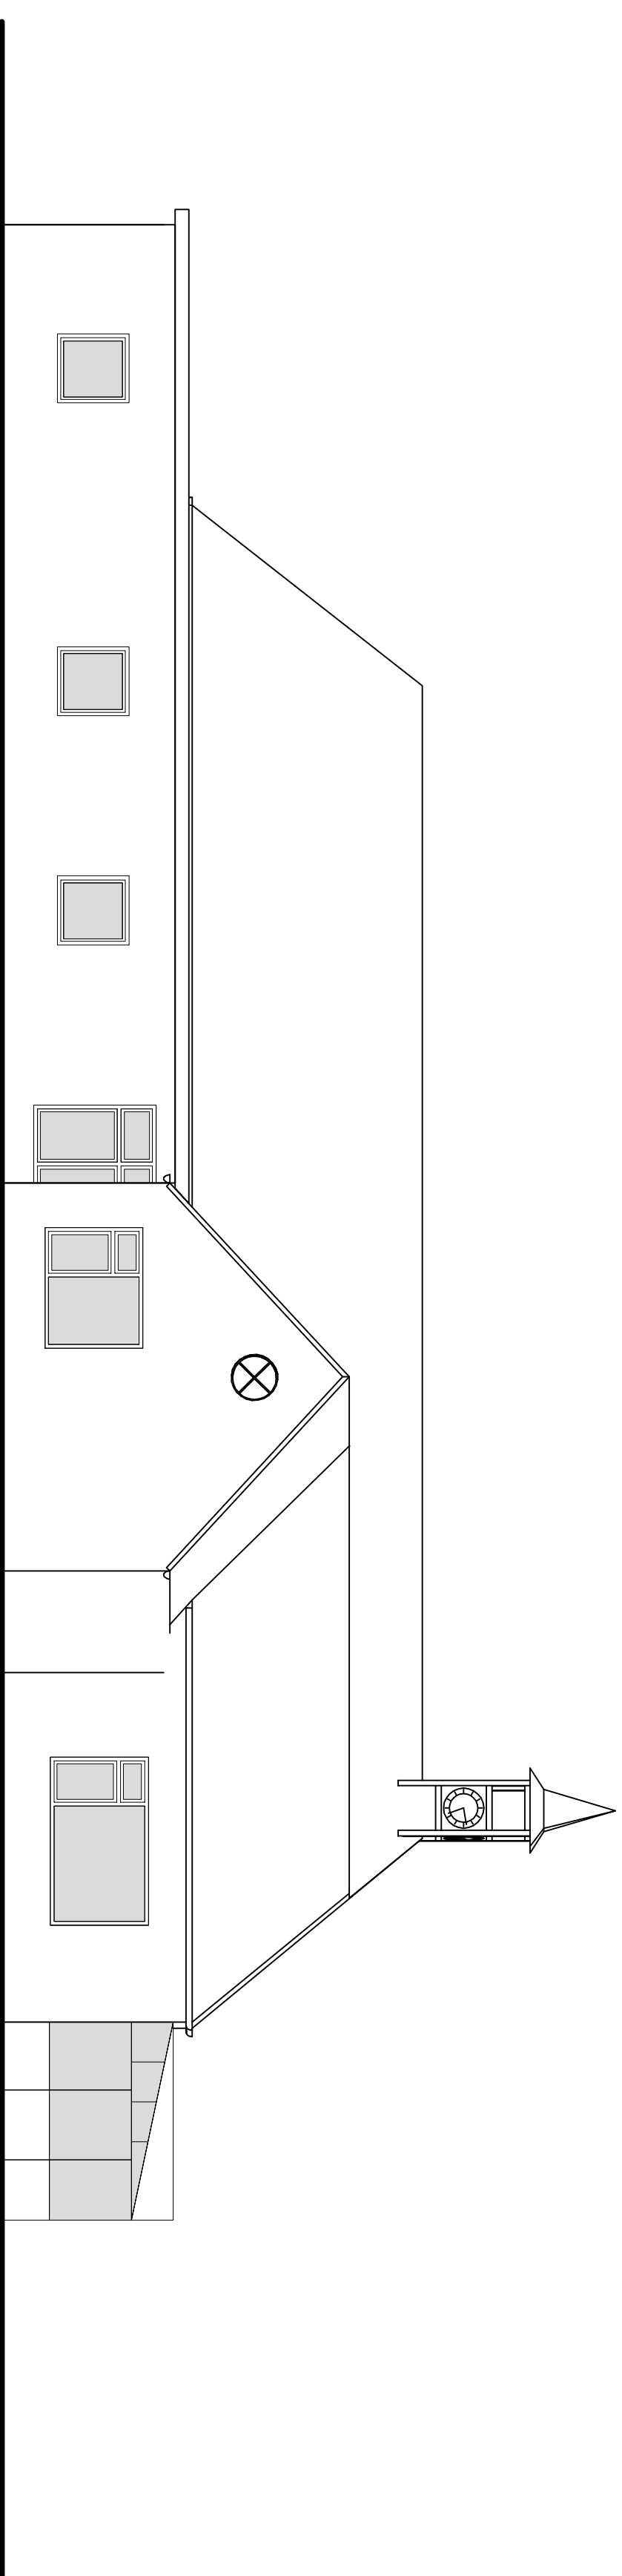


linker zijgevel ALS BESTAAND

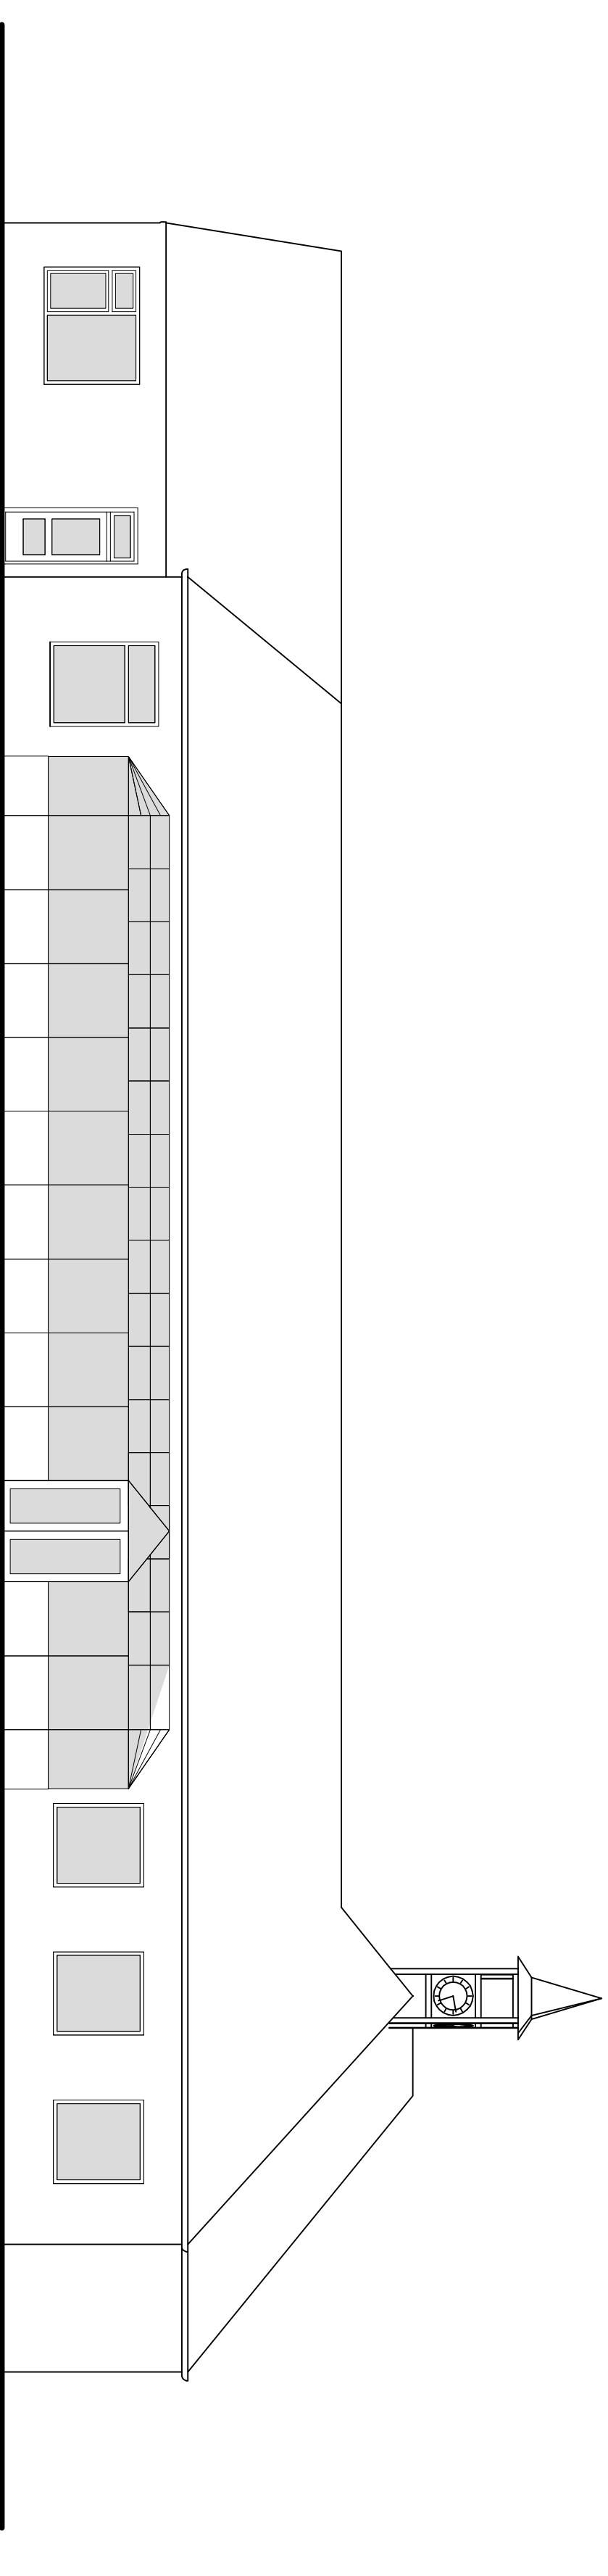



voorgevel ALS BESTAAND

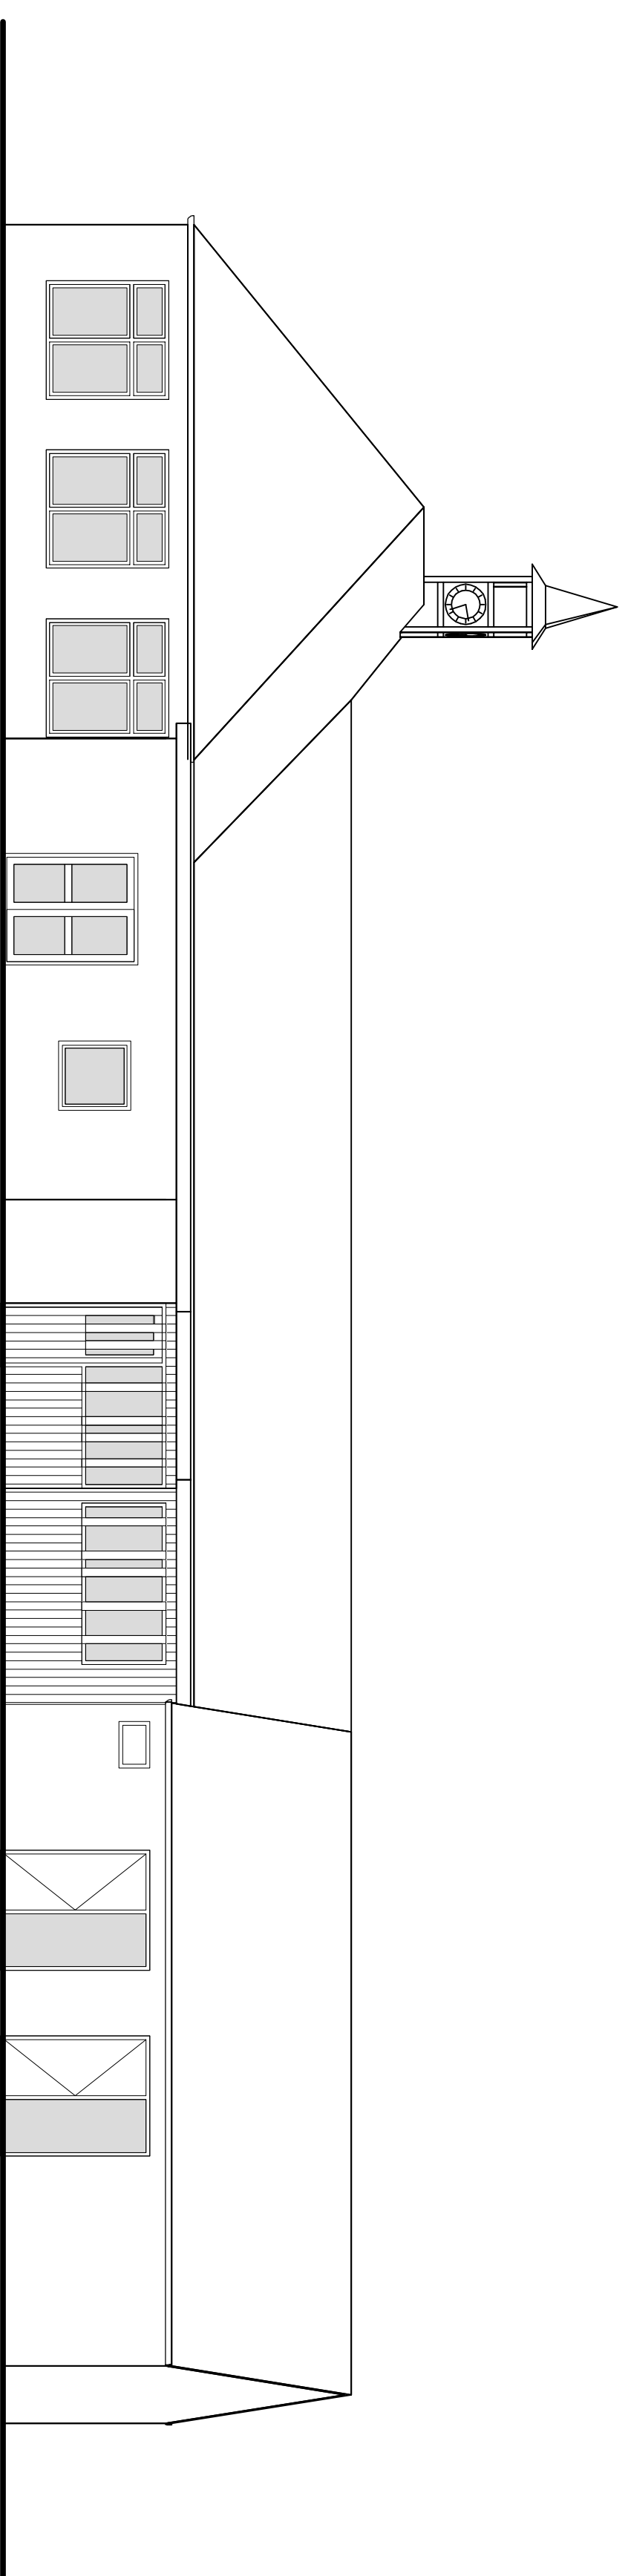

achtergevel NIEUW

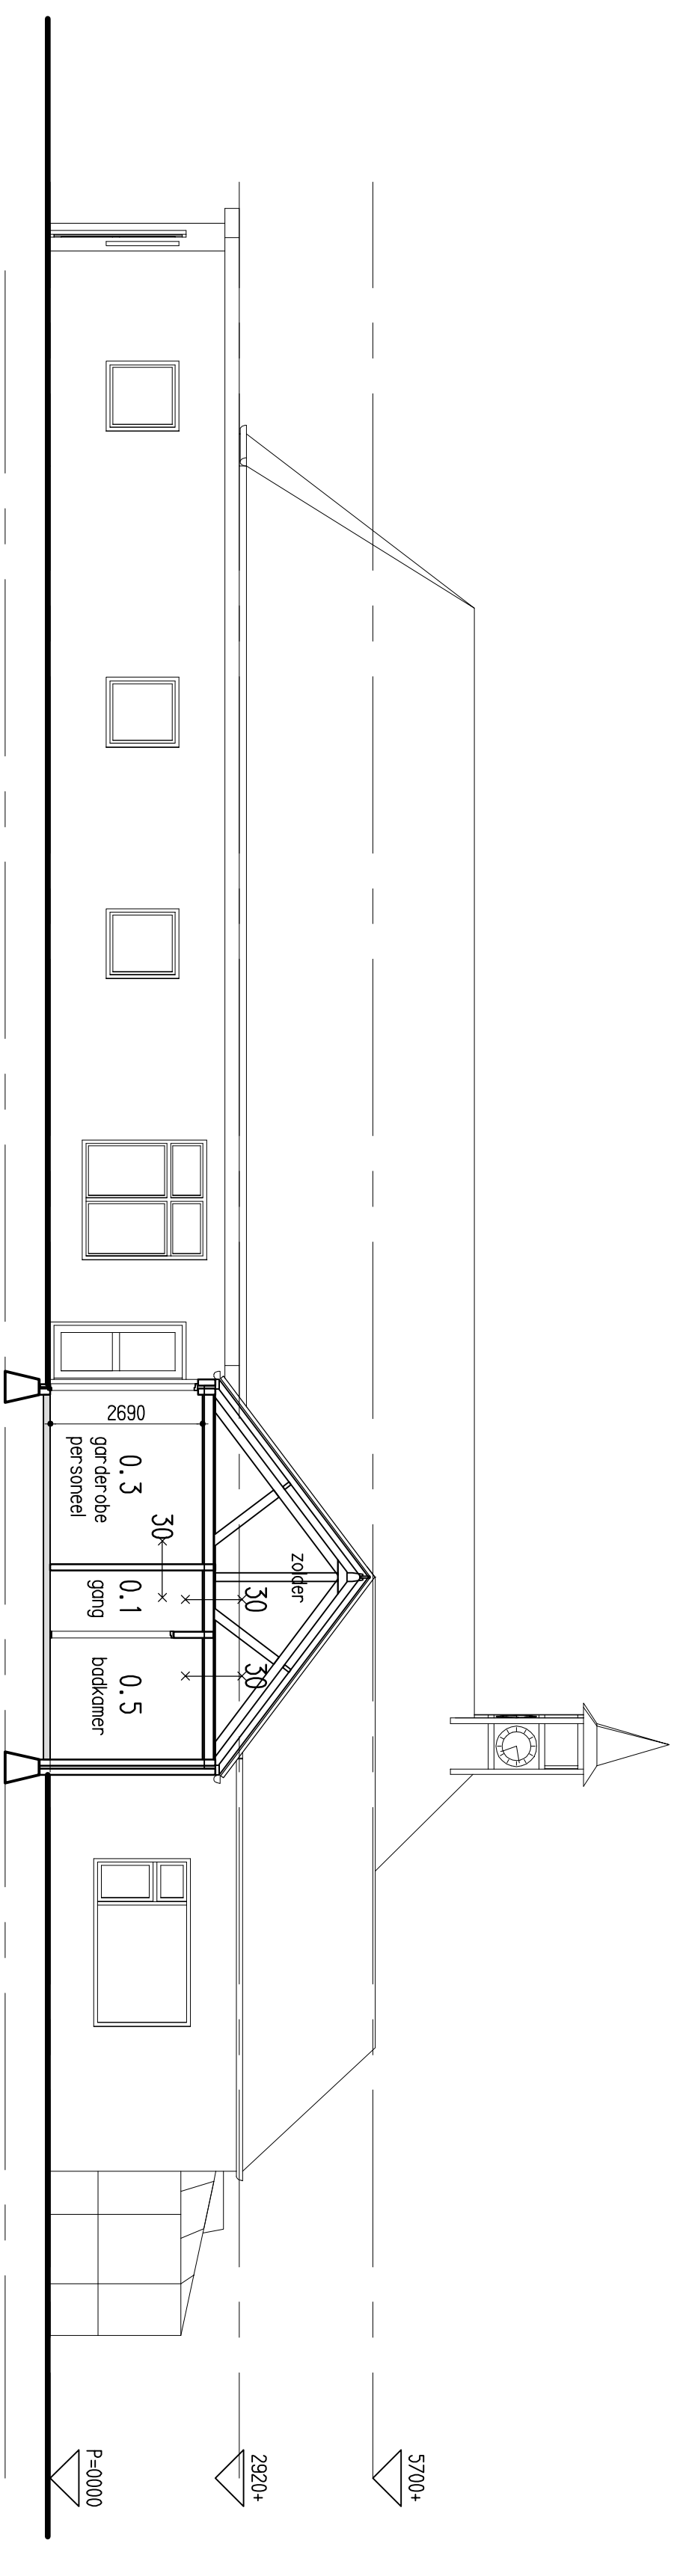

doorsnede A-A NIEUW

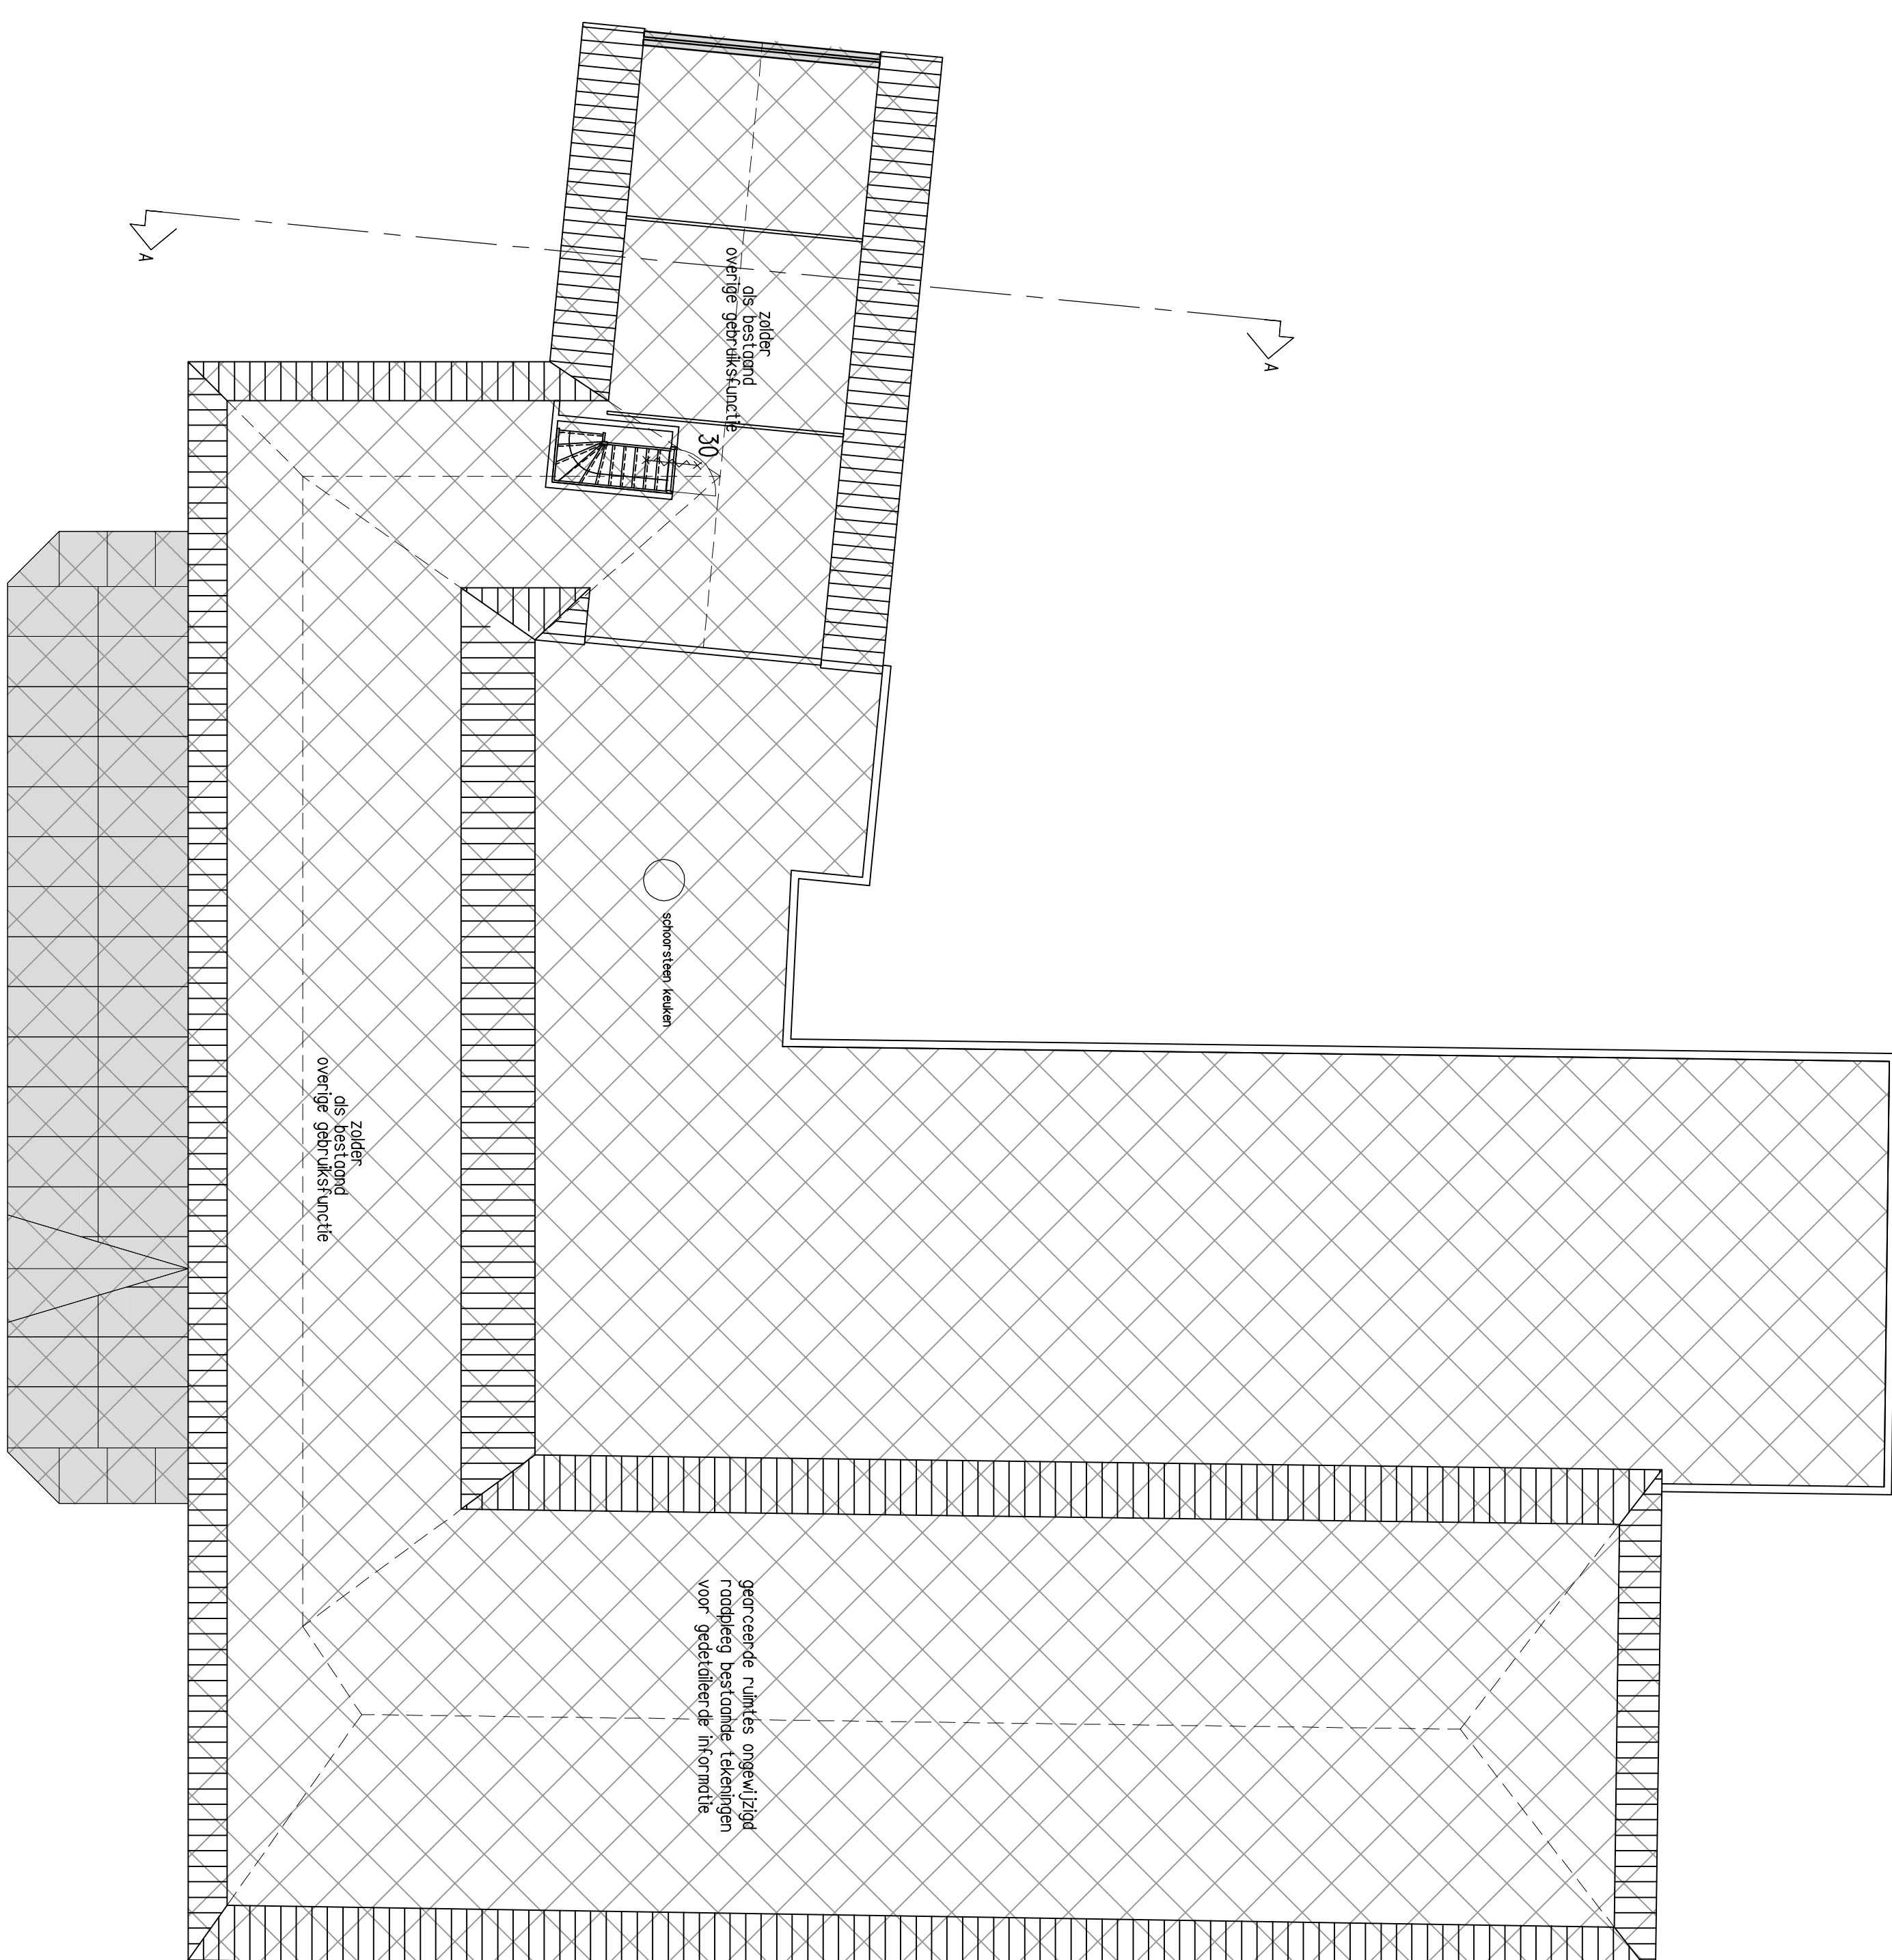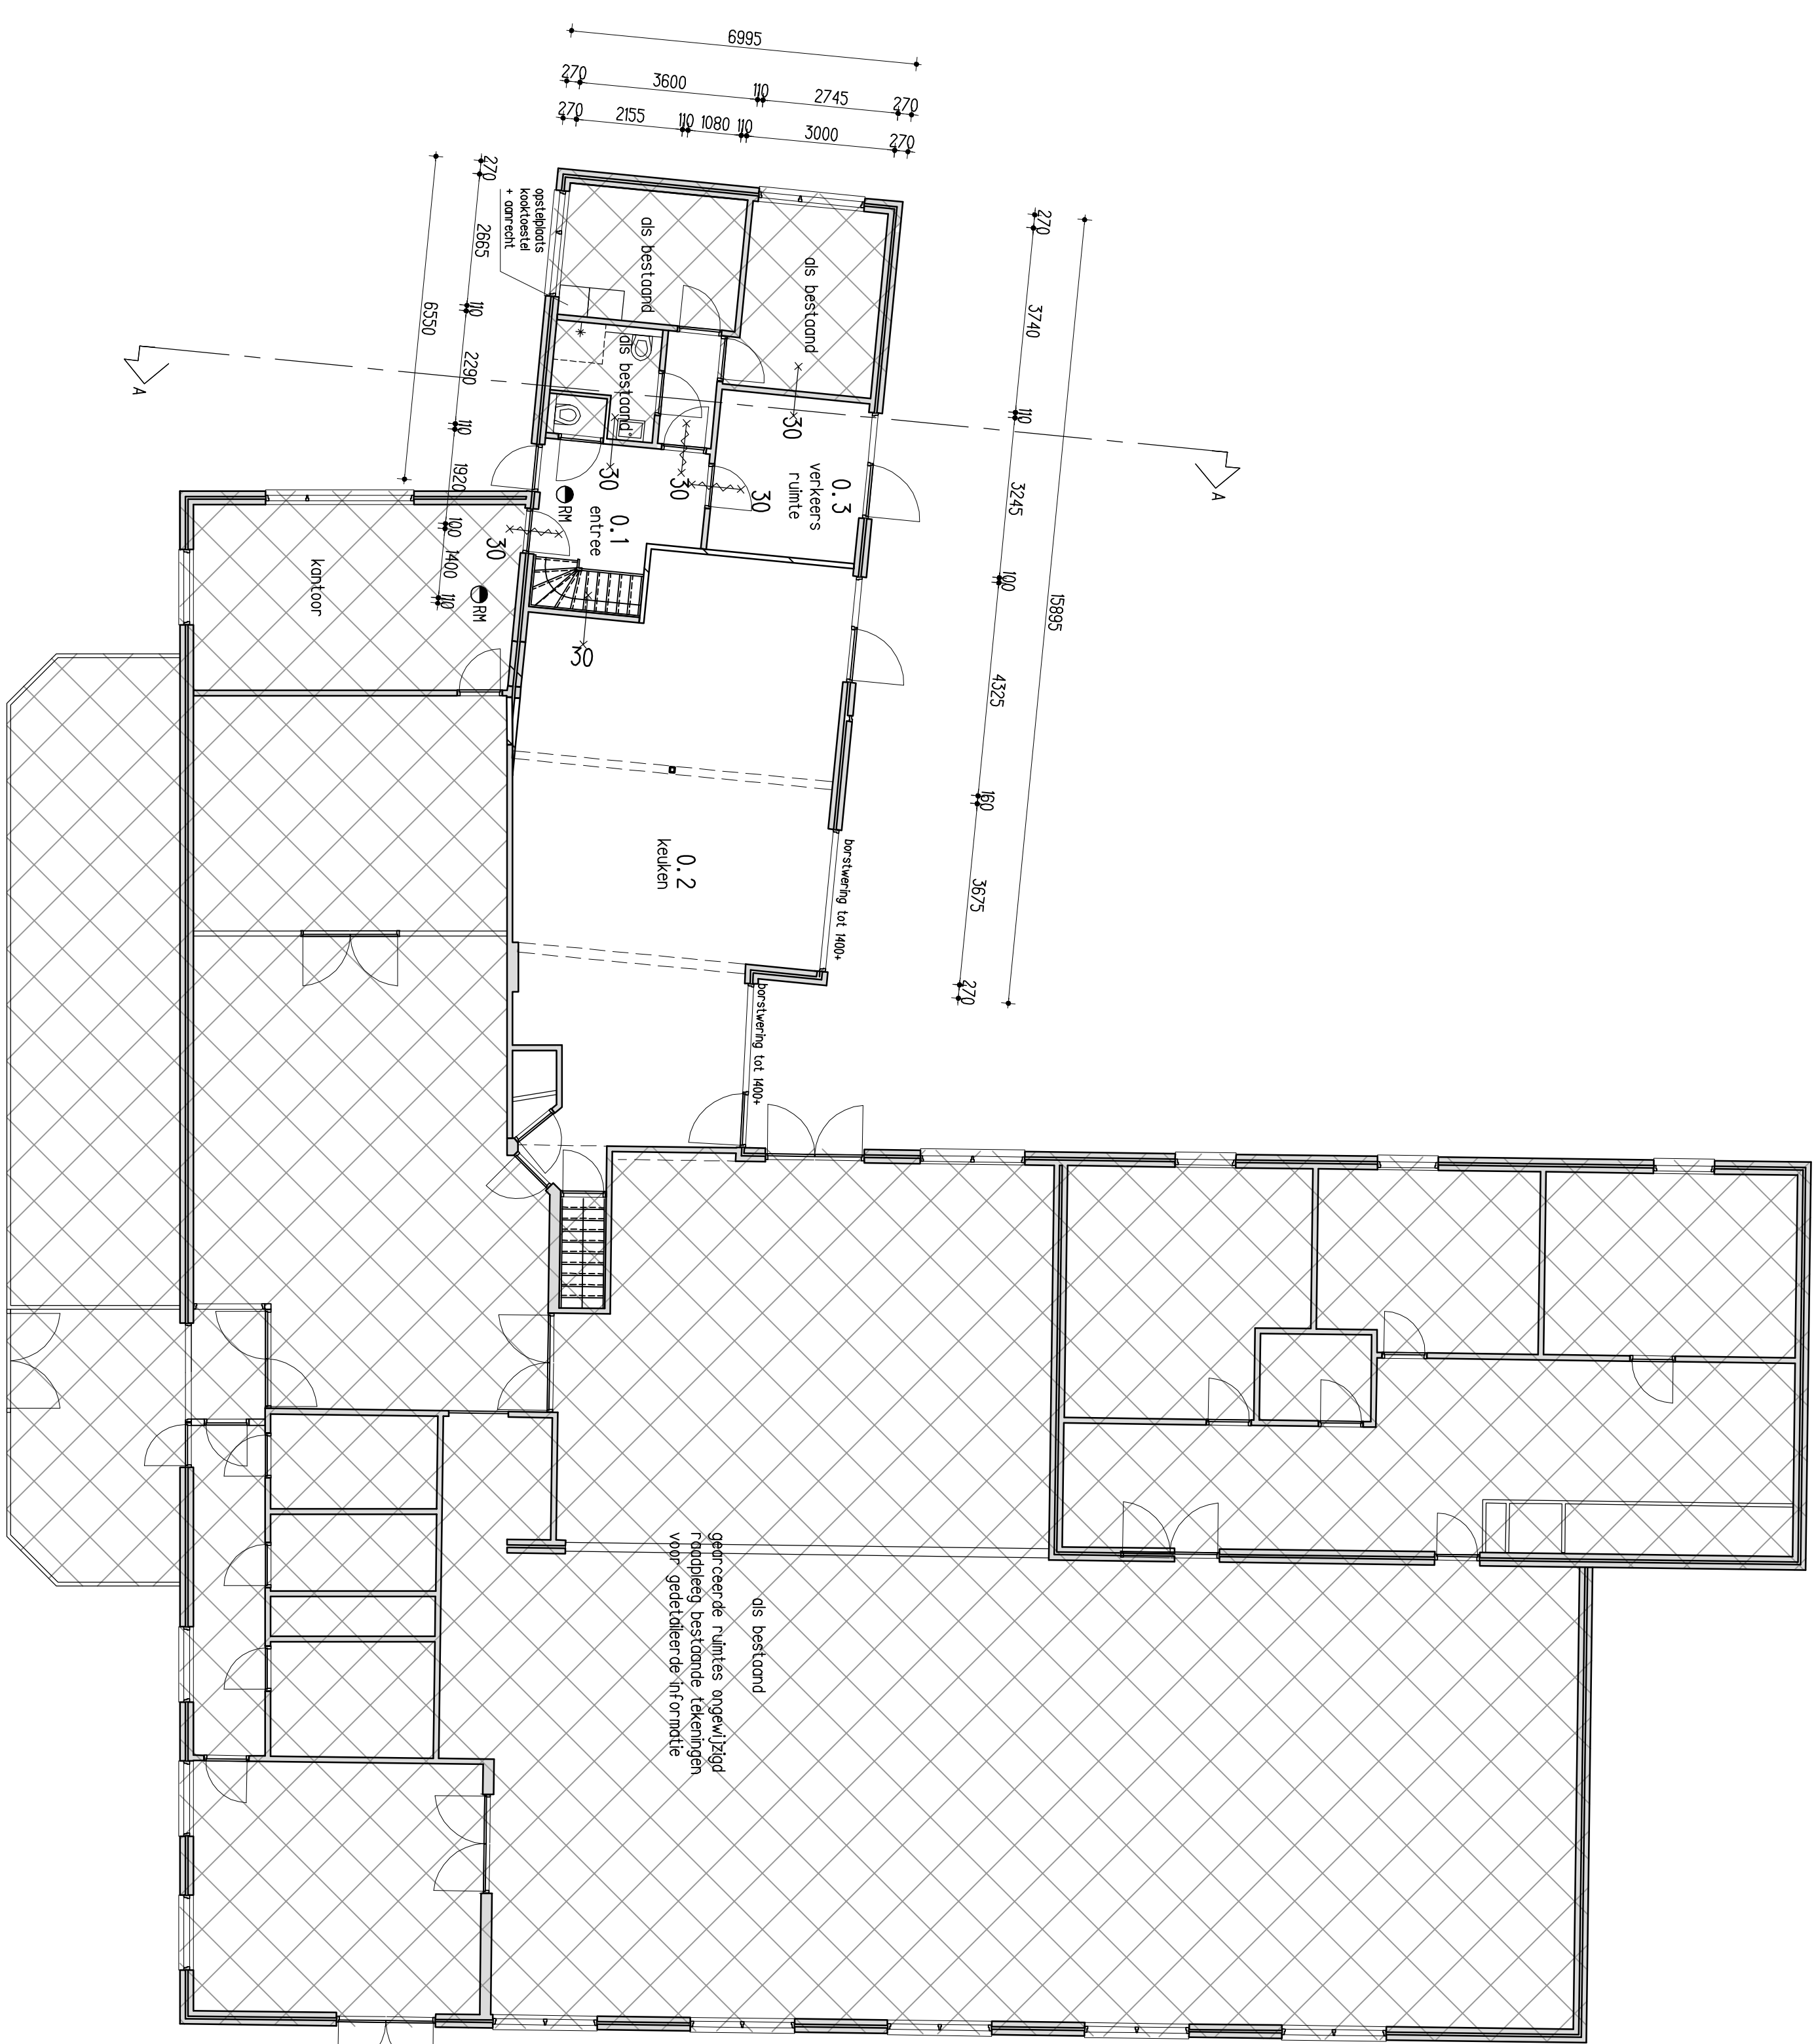

renvooi tekening



afmetingen zijn circa maten,
alle maten in het werk opmeten!

	nieuwe situatie	
	RK	16-04-2015
	RK	06-02-2018
	RK	06-02-2018
