



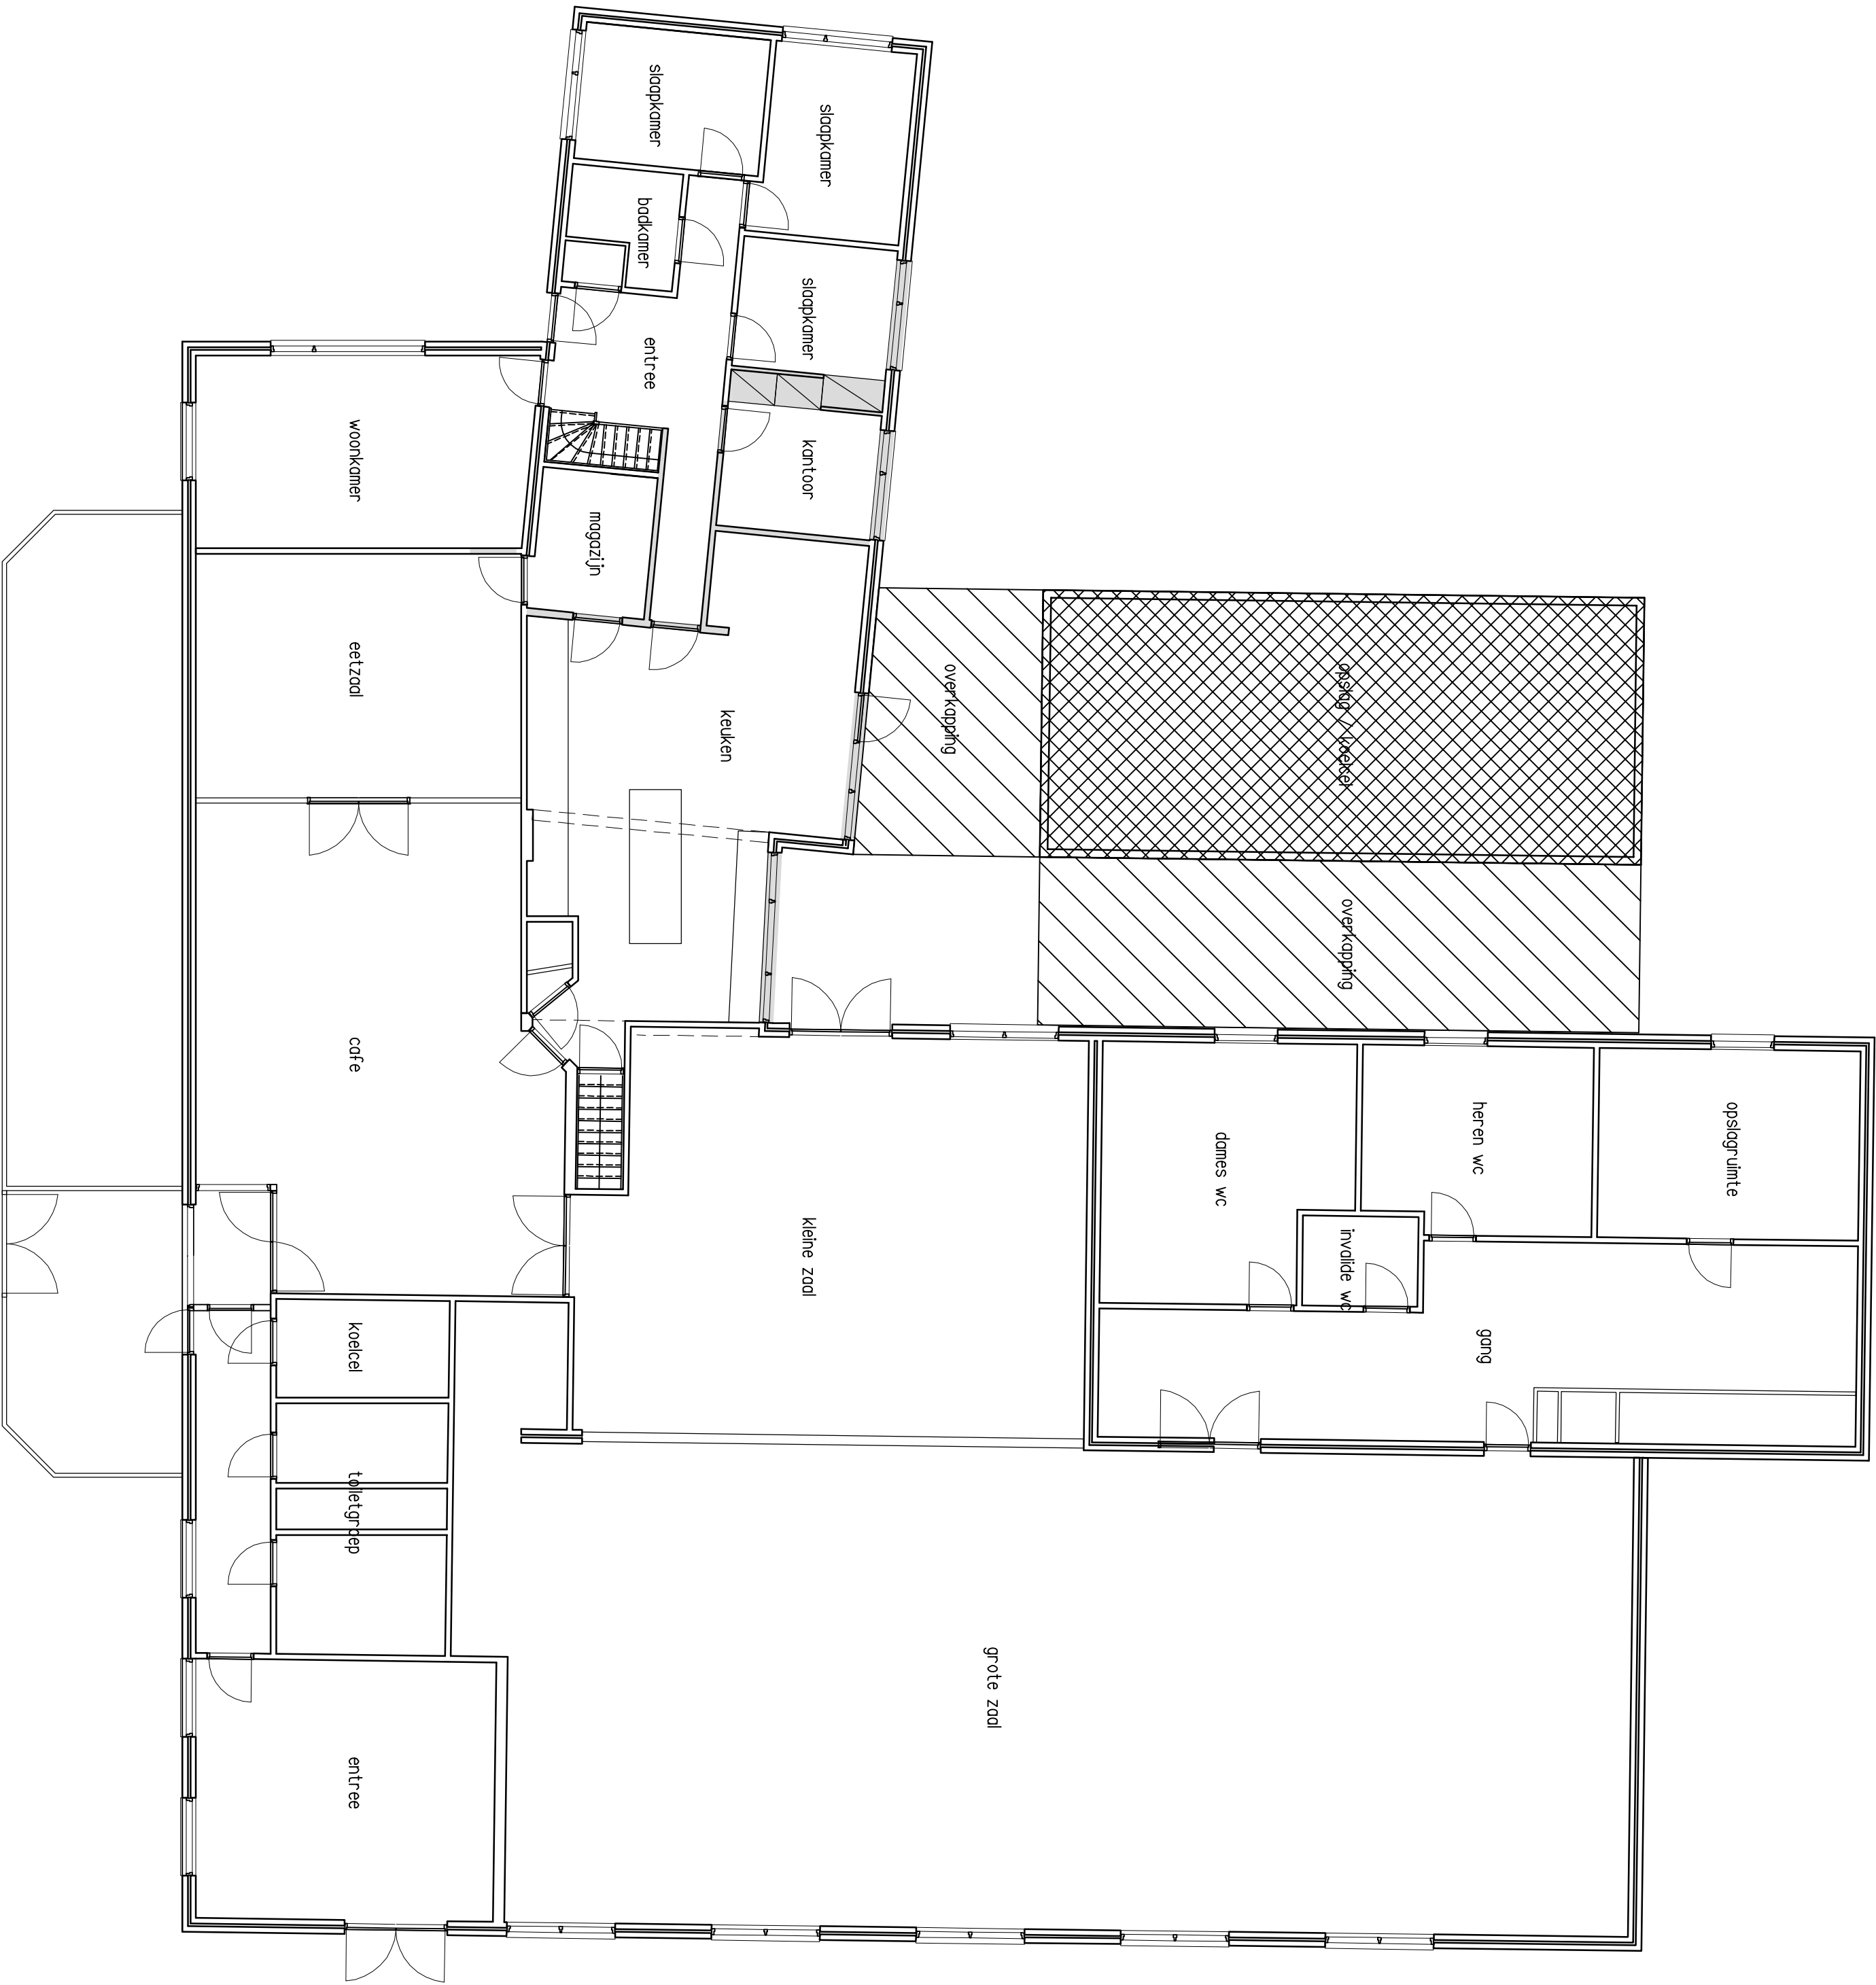

te slopen onderdelen

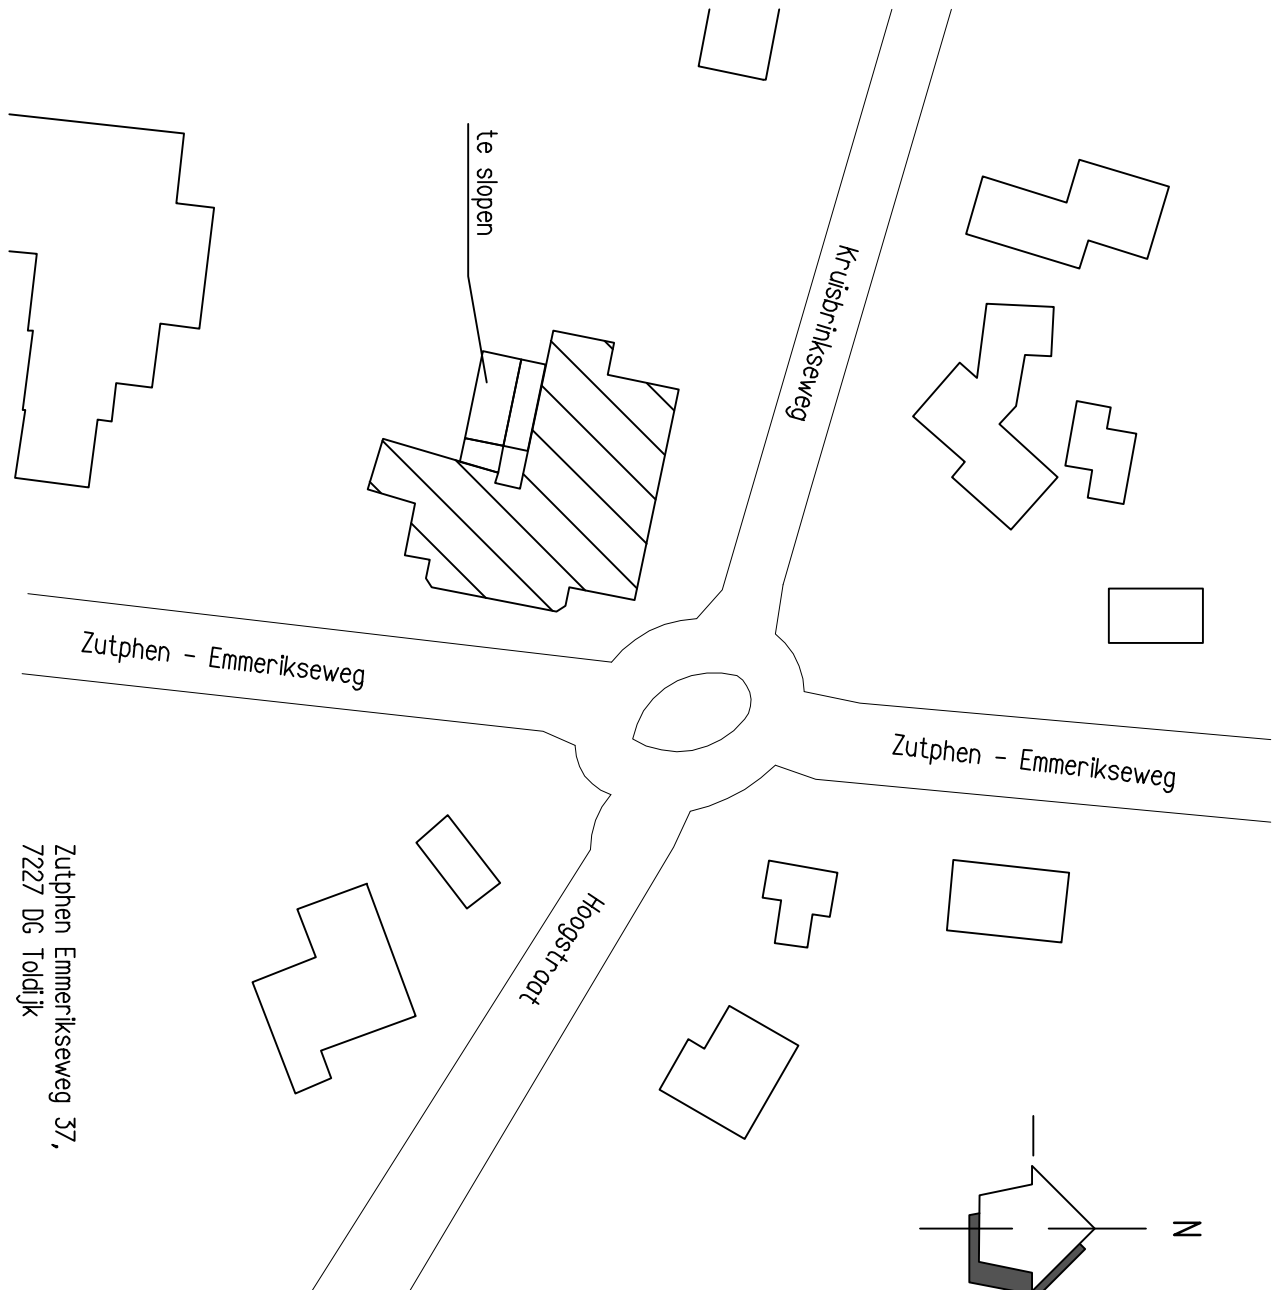

situatietekening (schaal 1:1000)

- Renvooi te slopen onderdelen
- te slopen bijgebouw
 - te slopen overkappingen
 - te slopen binnenwanden / gevelopeningen

OPDRACHTGEVER	Fam. Wunderink			GEKLAZD
WERK	Den Bremer, Toldijk			
ONDERDEEL	omgevingsvergunning			
	ste slopen onderdelen			
SCHAAL 1:100	FIRM AI	GETEK RK	ARCH WR	
WARC				WERK 1601
ARCHITECTUUR & ONTWIKKELING				TO-04 2
Boulevardweg 36 • 4103 BQ Lisse • 06-4453 4444				
7227 AC Zutphen • 030-298 8888				
info@warc.nl				