



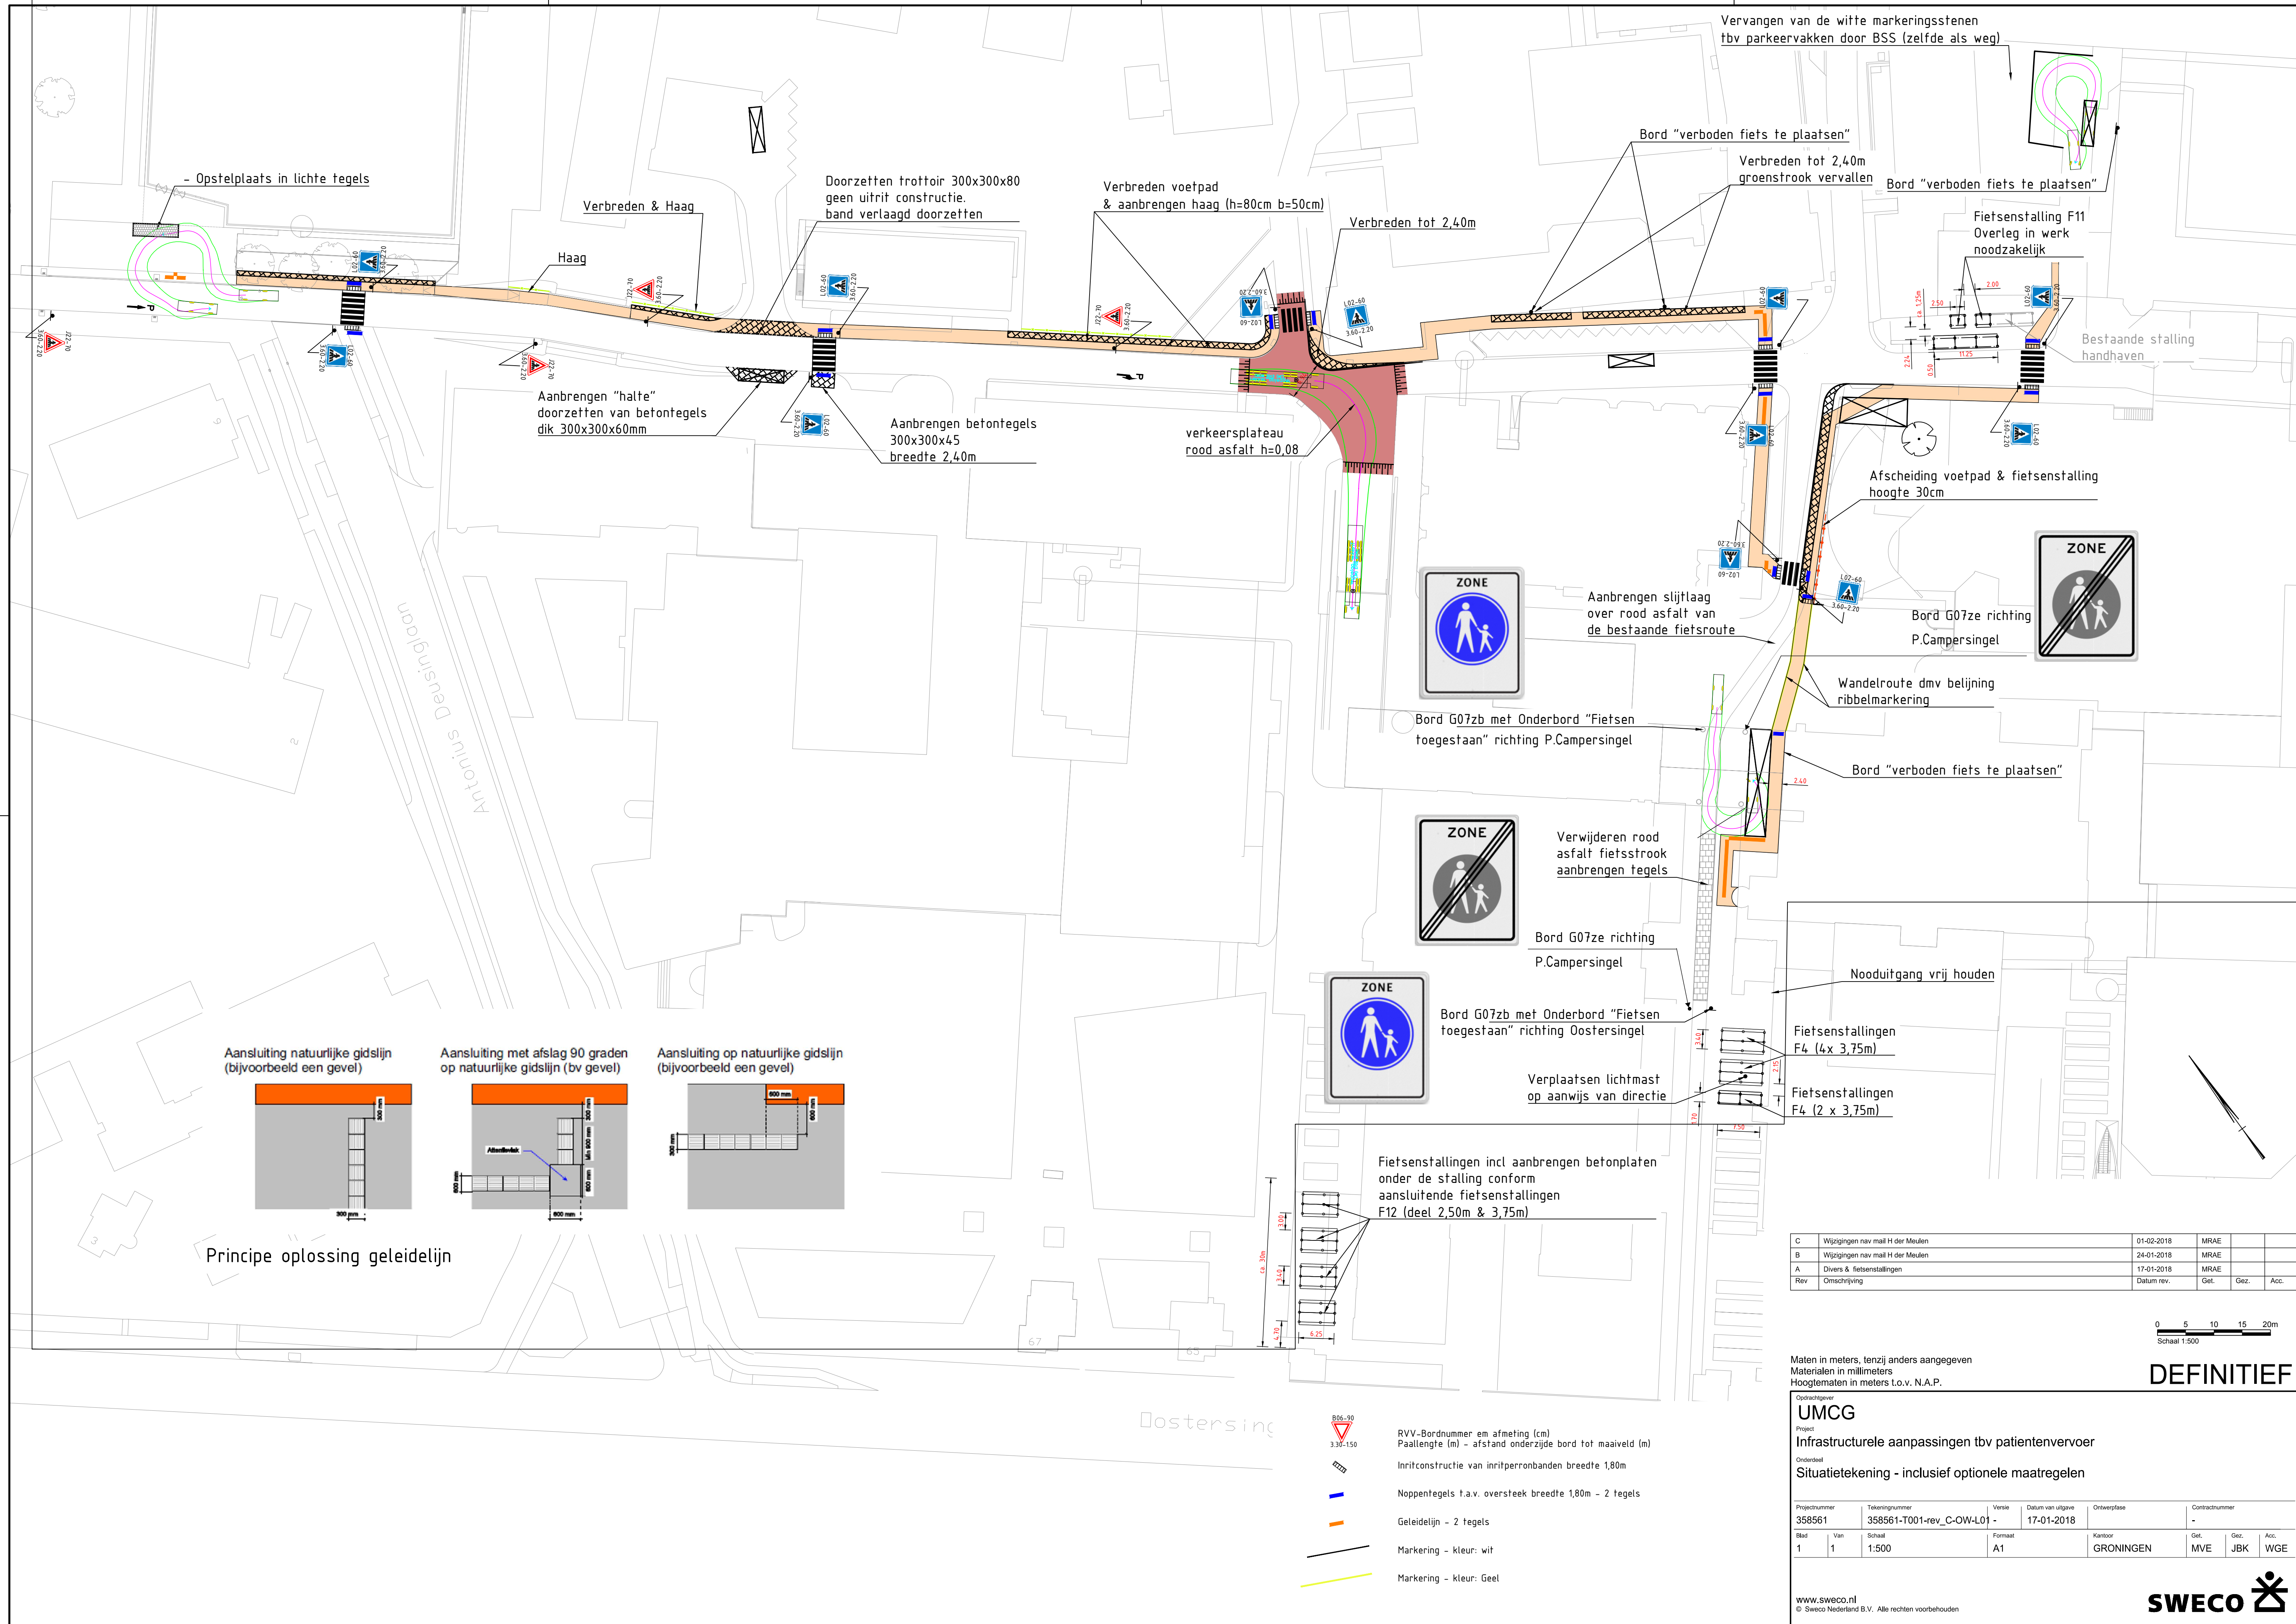

C	Wijzigingen nav mail H der Meulen	01-02-2018	MRAE		
B	Wijzigingen nav mail H der Meulen	24-01-2018	MRAE		
A	Divers & fietsenstallingen	17-01-2018	MRAE		
Rev	Omschrijving	Datum rev.	Get.	Gez.	Acc.

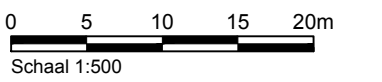

Maten in meters, tenzij anders aangegeven
Materialen in millimeters
Hoogtematen in meters t.o.v. N.A.P.

DEFINITIEF

Opdrachtgever UMCG					
Project Infrastructurele aanpassingen tbv patientenvervoer					
Onderdeel Situatietekening - inclusief optionele maatregelen					
Projectnummer 358561	Tekeningnummer 358561-T001-rev_C-OW-L01	Versie 17-01-2018	Datum van uitgave 17-01-2018	Ontwerplocatie -	Contractnummer -
Blad 1	Van 1	Schaal 1:500	Format A1	Kantoor GRONINGEN	Get. MVE
					Gez. JBK
					Acc. WGE

www.sweco.nl
© Sweco Nederland B.V. Alle rechten voorbehouden

