
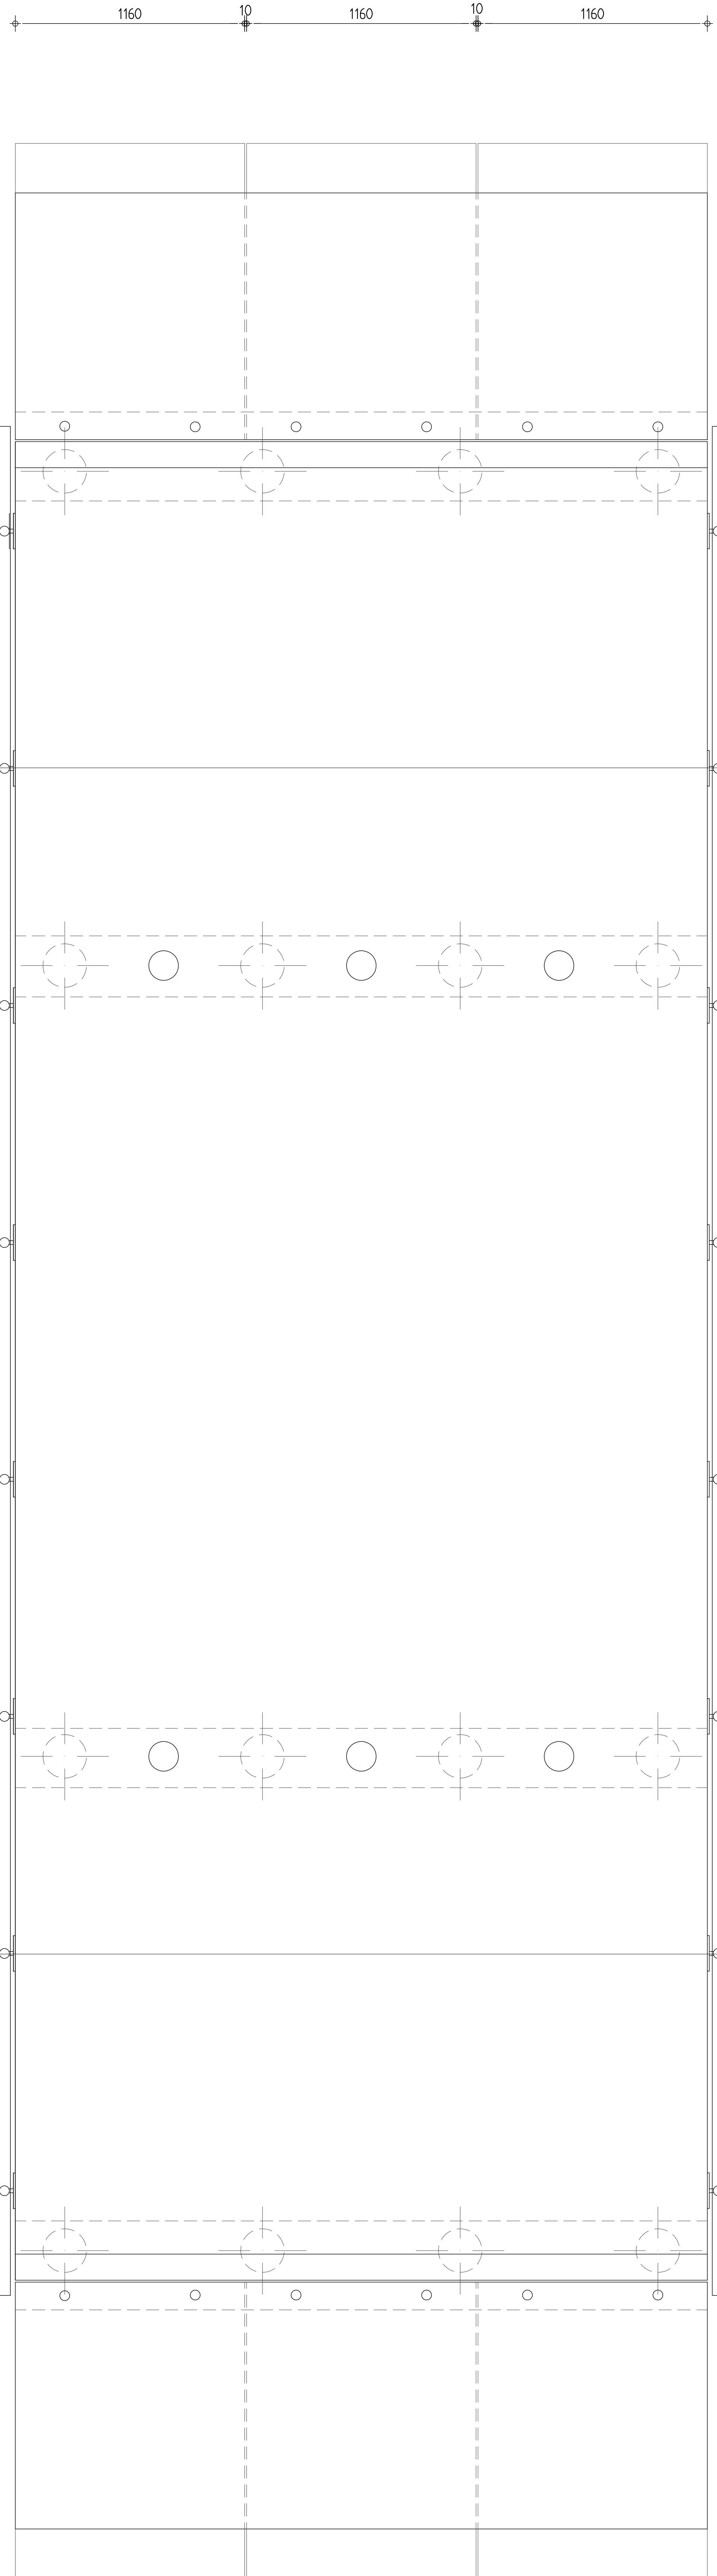


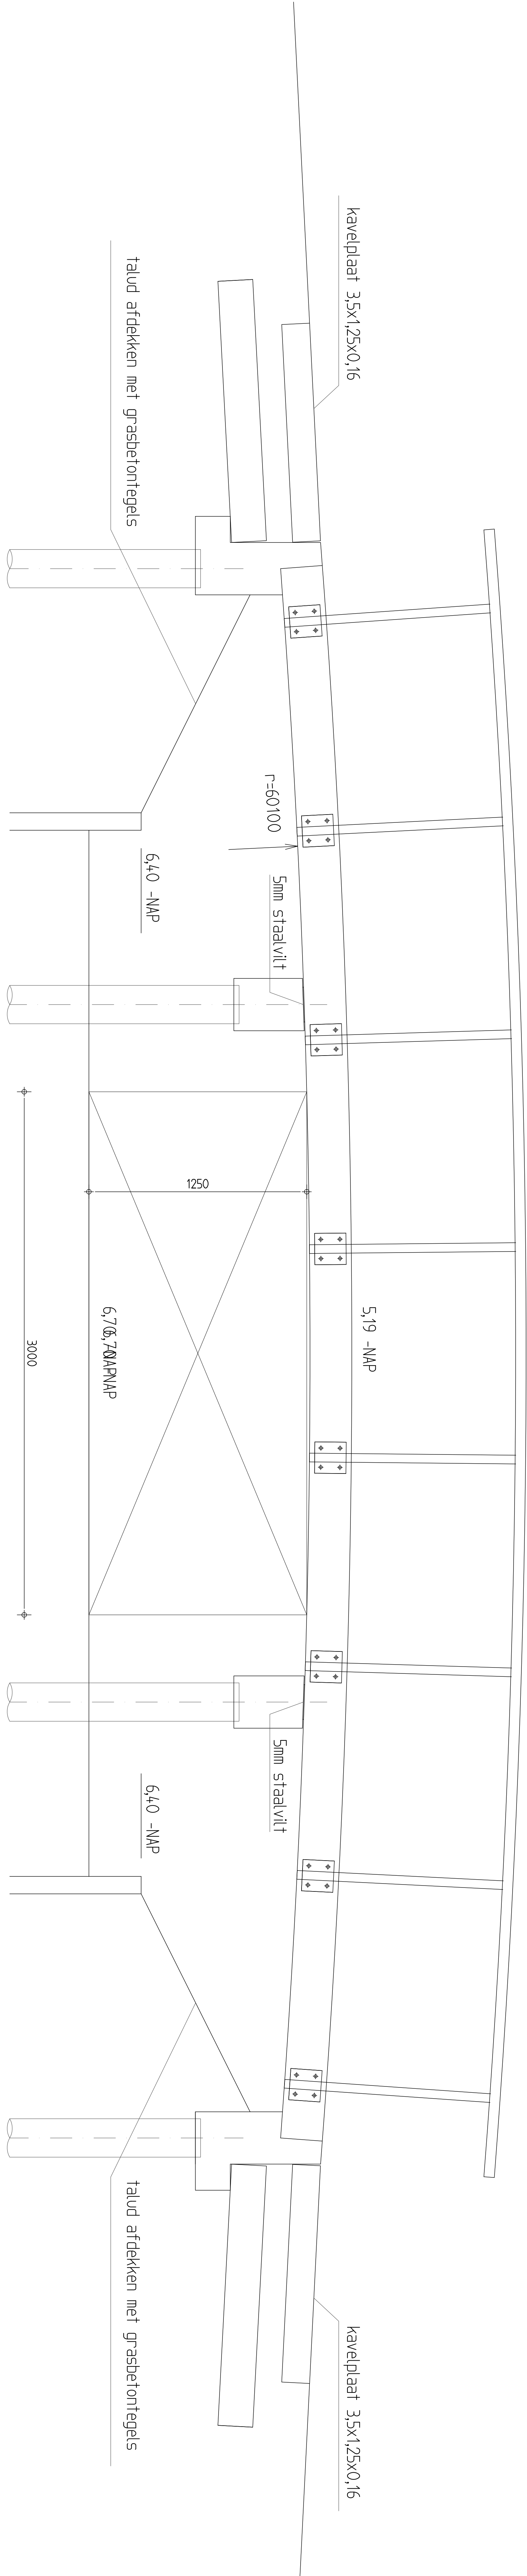

Zie voor het renvooi blad C-02
productietoog: 205 mm.

16 stalen buispalen $\phi 219 \times 5$ inleidende 17,5 m - NAP wapening 4 $\phi 12$ lg. 2,5 m

PROJECT:		EDITE	DATUM	GET.
Landbouwing Waveren		E		
		D		
		C		
Overzicht		B		
ARCHITECT:		A	02-05-2018	PPN
		SCHAAL: 1:20		
OPDRACHTGEVER:		STATUS: 1 ^{er} controle		
WERKNR:		TEK.NR:		
18-017		C-01		