


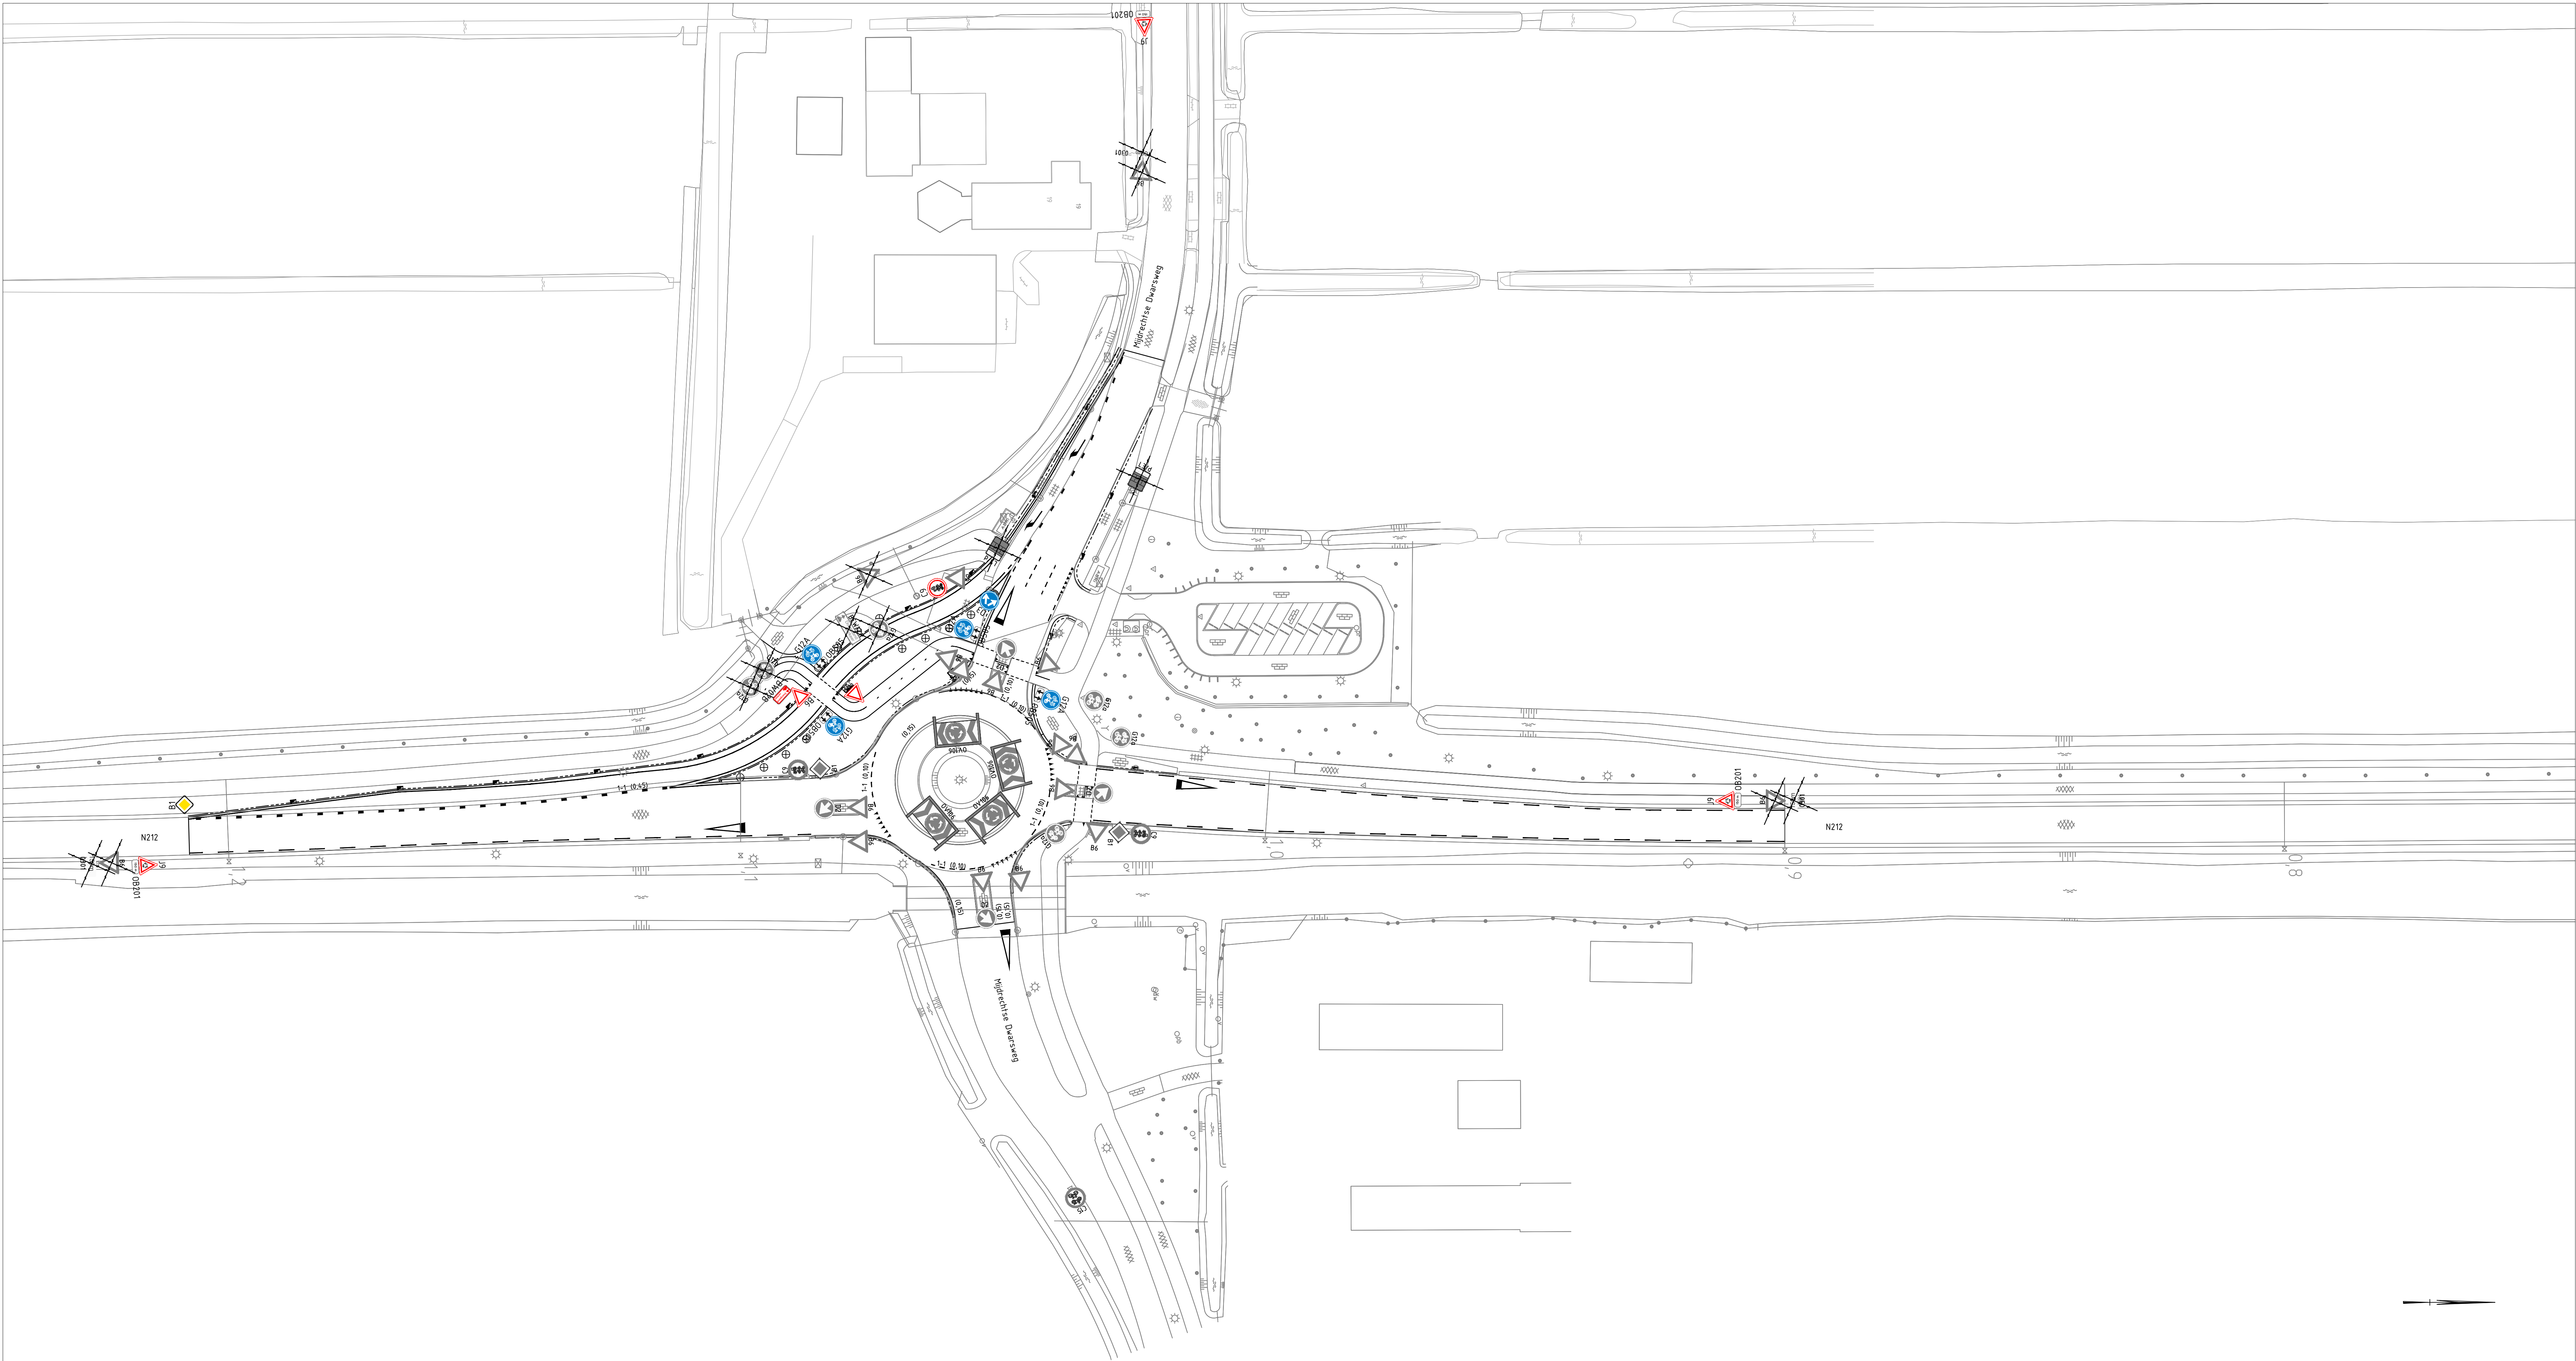

290617	1.0		
DATUM	VERSIE	OMSCHRIJVING	
N212 WOERDEN - DE RONDE VENEN			
Definitief Ontwerp Trajectaankpak N212 Bebordingsstekening km 1,5 t/m km 0,8		TEKENINGNUMMER N212-DIV-0080	
		STATUS Definitief	
 PROVINCIE UTRECHT		VERSIE 1.0	DATUM 290617
		FORMAAT A2x3	SCHAAL 1:500