


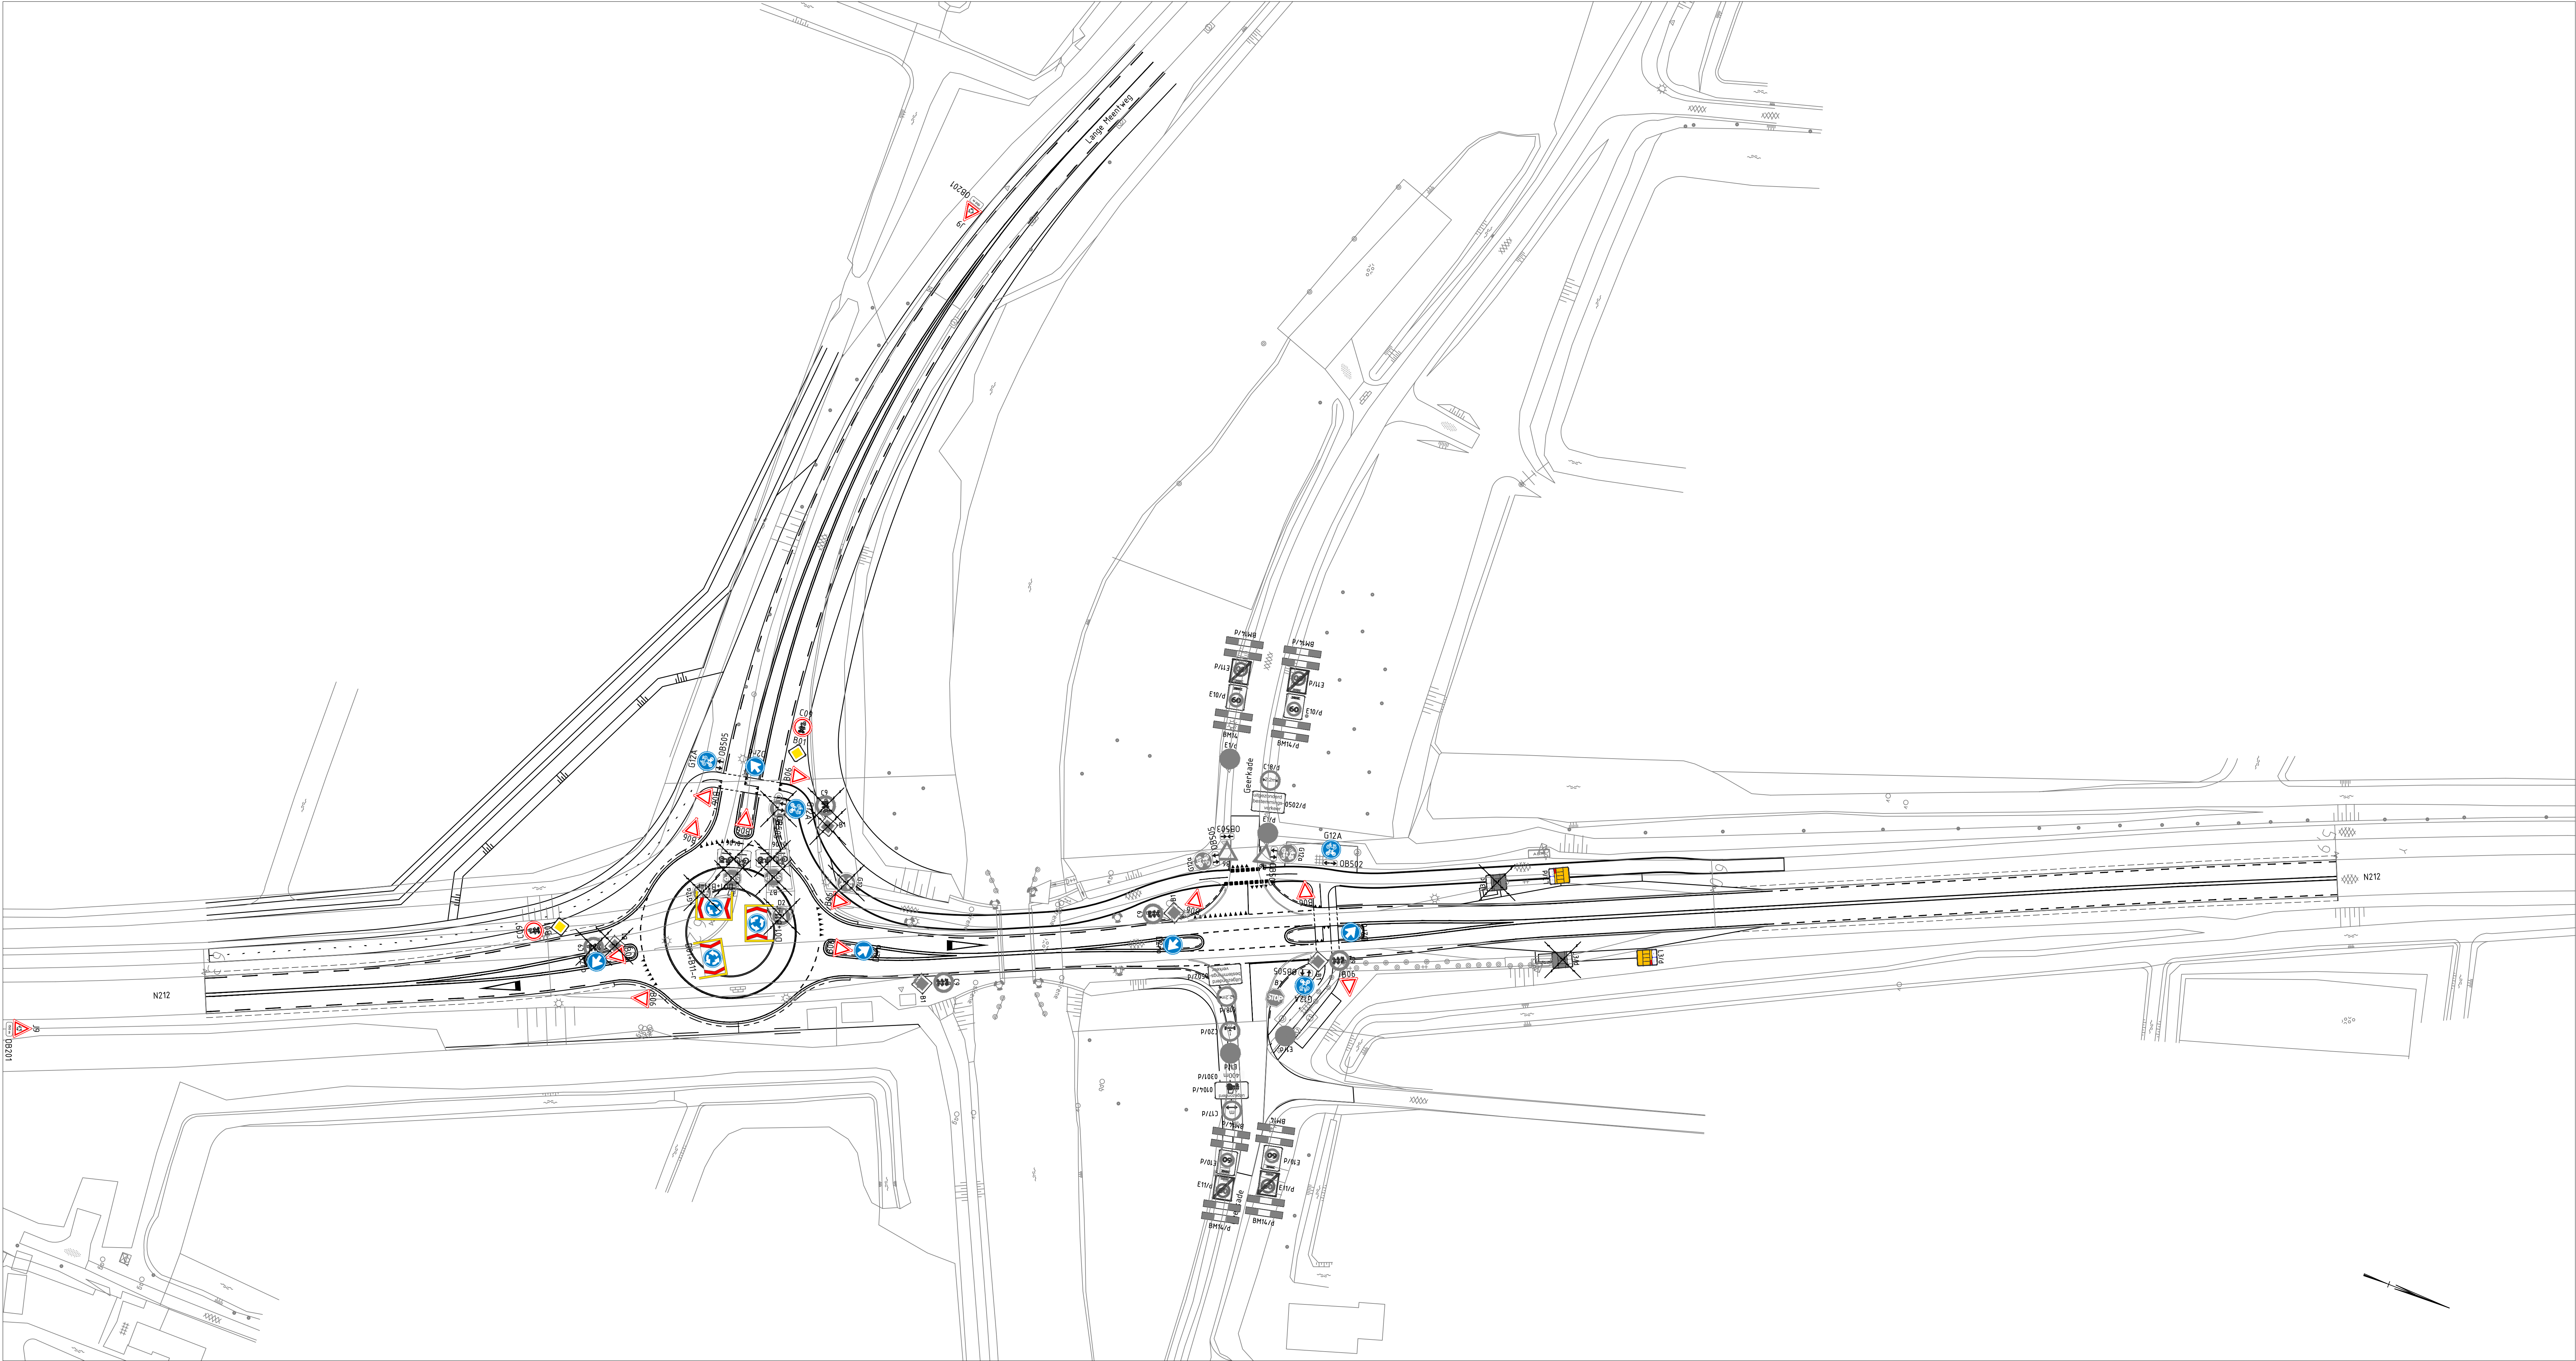

290617	1.0	Definitief ontwerp
DATUM	VERSIE	OMSCHRIJVING
N212 WOERDEN - DE RONDE VENEN		
Definitief Ontwerp Trajectaankpak N212 Beborderingstekening km 6,1 t/m km 5,4		TEKENINGNUMMER
		STATUS Definitief
 PROVINCIE :: UTRECHT	VERSIE 1.0	DATUM 290617
	FORMAAT A2x3	SCHAAL 1:500