



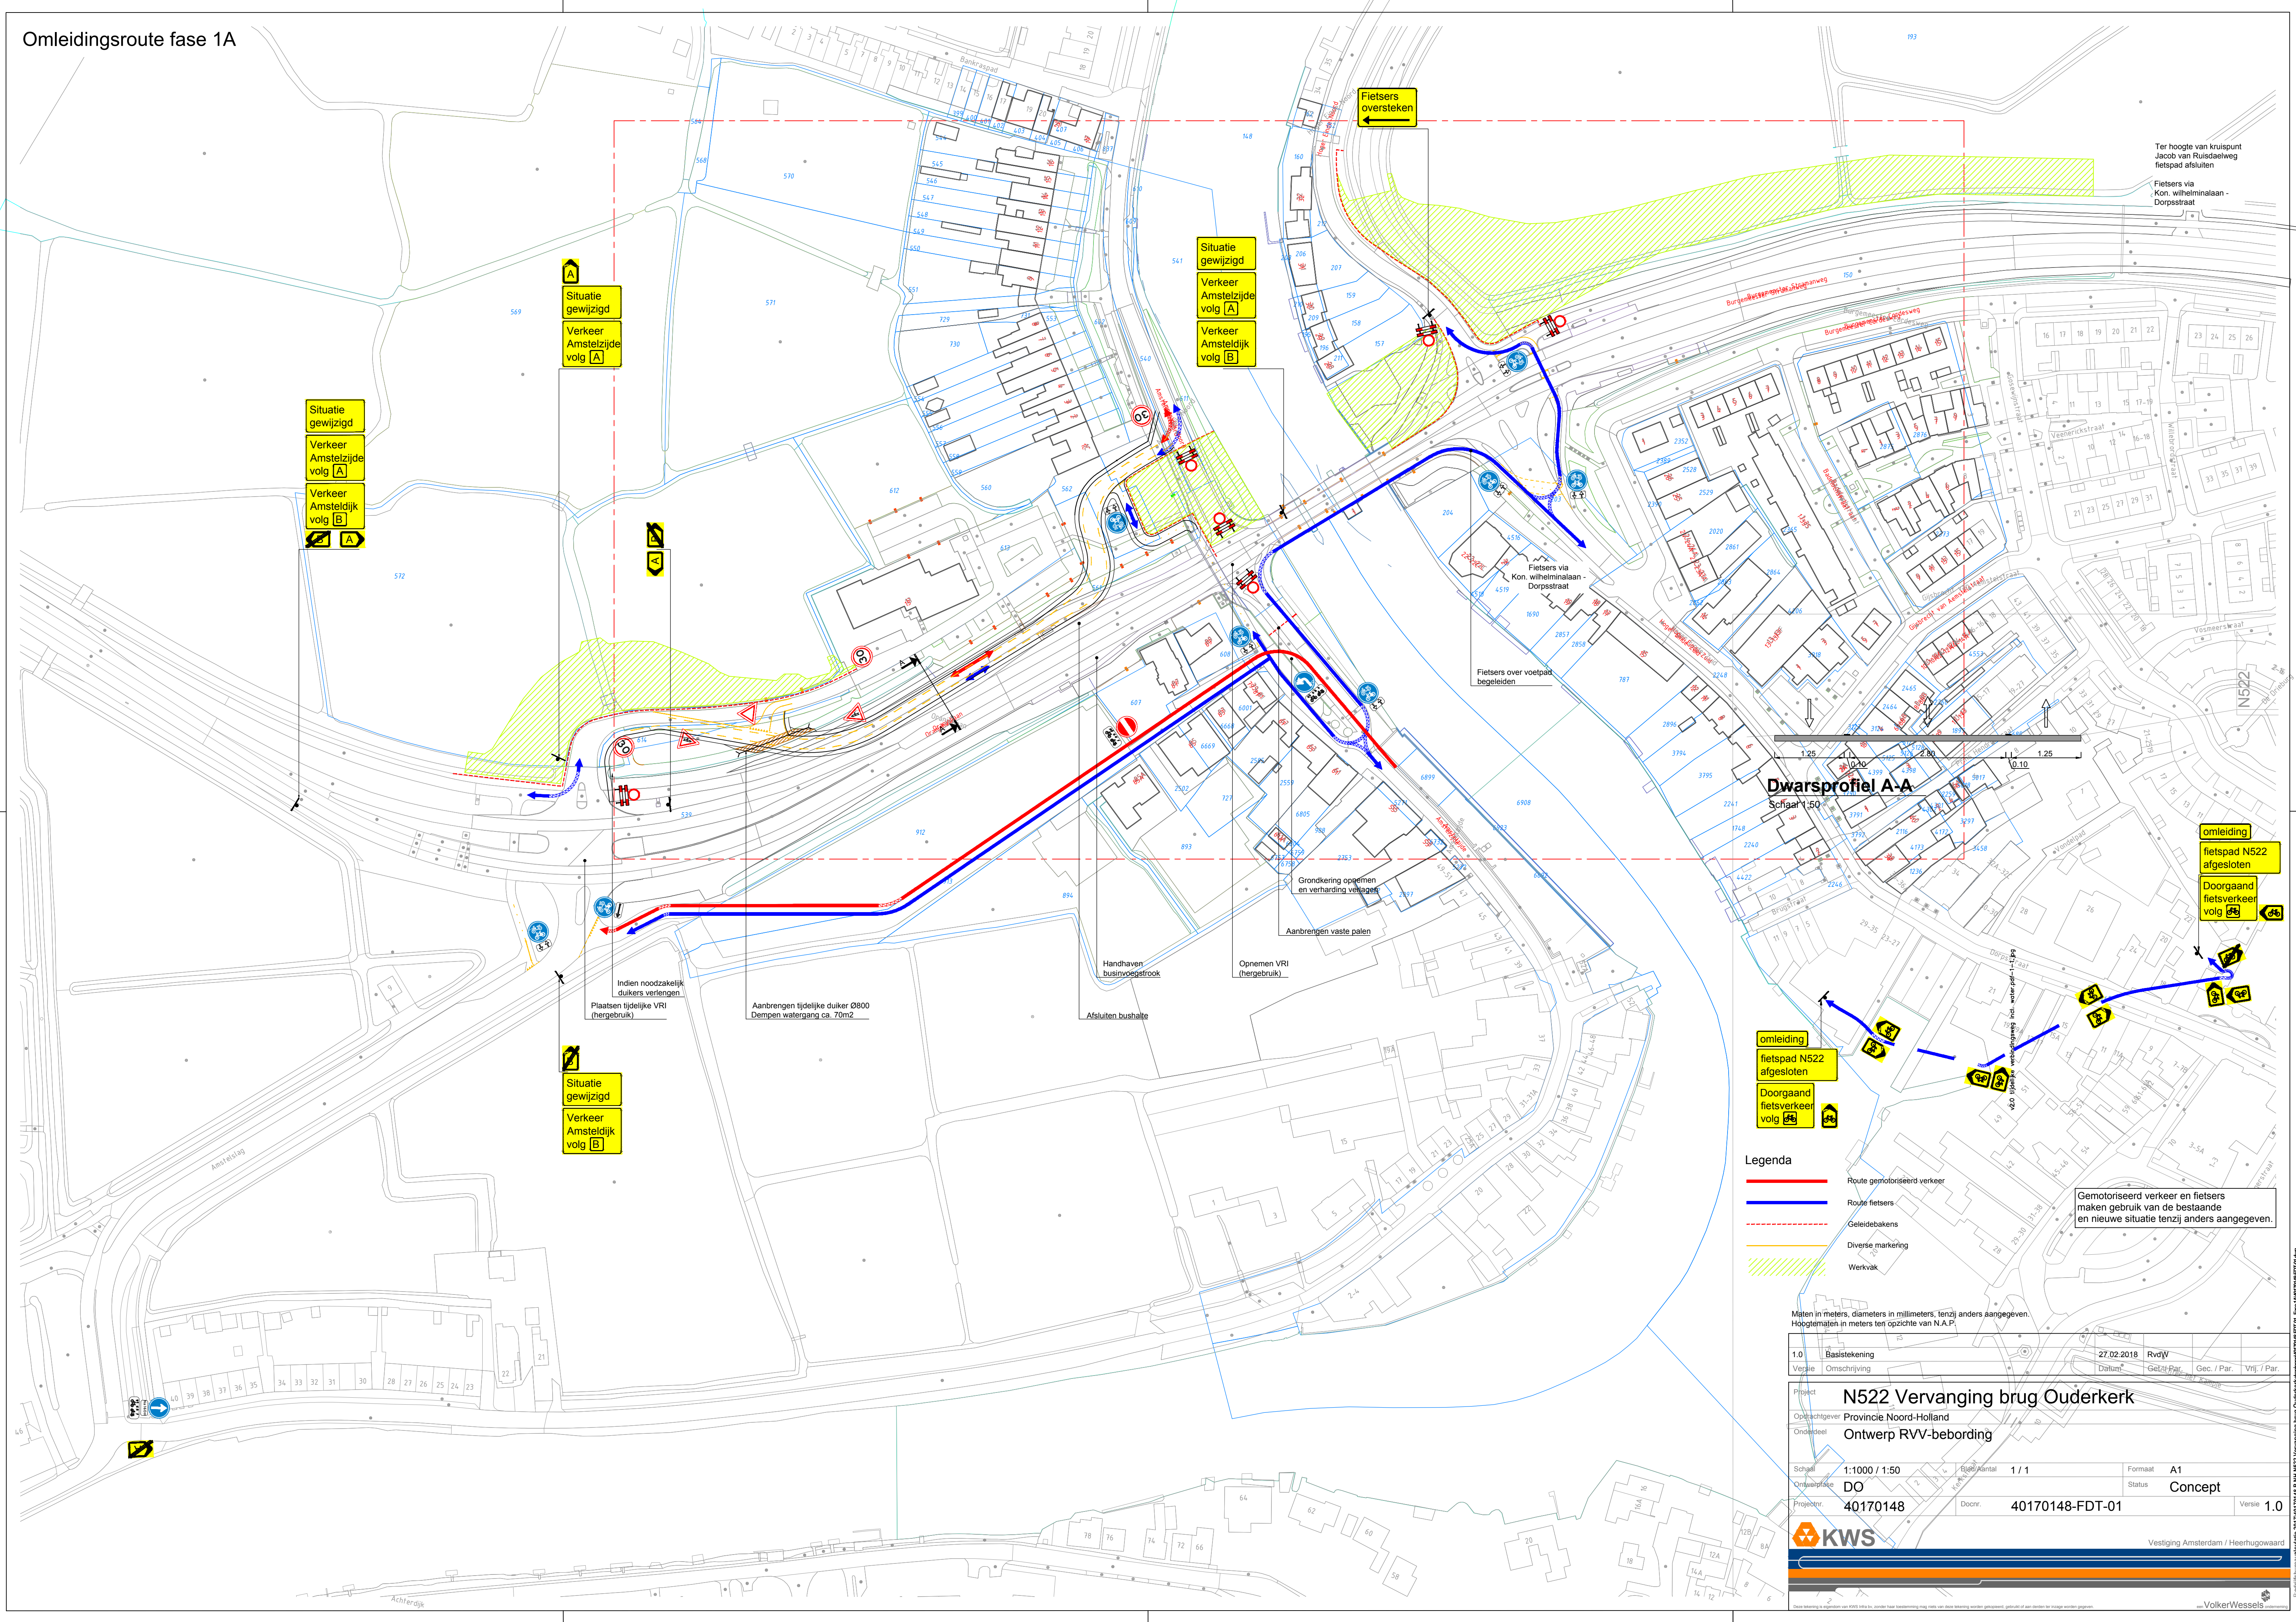

Dwarsprofiel A-A
Schaal 1:50

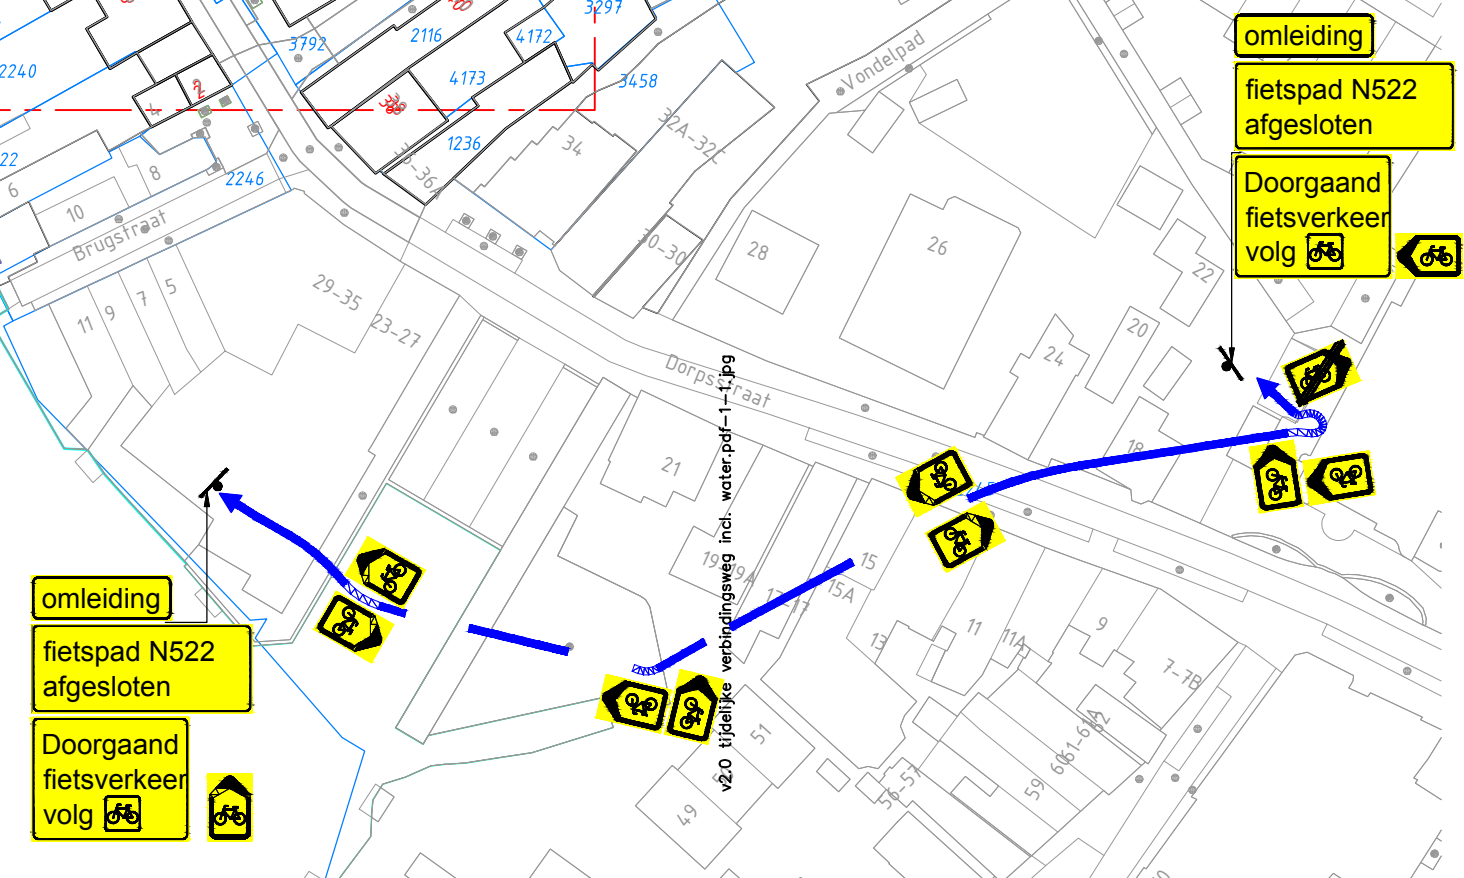

- Legenda**
- Route gemotoriseerd verkeer
 - Route fietsers
 - Geleidebakens
 - Diverse markering
 - Werkvak

Maten in meters, diameters in millimeters, tenzij anders aangegeven.
Hoogtematen in meters ten opzichte van N.A.P.

1.0	Basistekening	27.02.2018	RvdW
Versie	Omschrijving	Datum	Gepl. Par. / Par. / Par.
Project			
Opdrachtgever Provincie Noord-Holland			
Onderdeel Ontwerp RVV-bebording			
Schaal	1:1000 / 1:50	Bladen/aantal	1 / 1
Onwaarsp. DO		Formaat	A1
Projectnr.	40170148	Docnr.	40170148-FDT-01
Projectnr.		Docnr.	40170148-FDT-01
Projectnr.		Status	Concept
Projectnr.		Versie	1.0
KWS			
Vestiging Amsterdam / Heerhugowaard			
VolkerWessels			