



Thoden van Velzenstraat

BEGANE GROND
CLUSTER 26

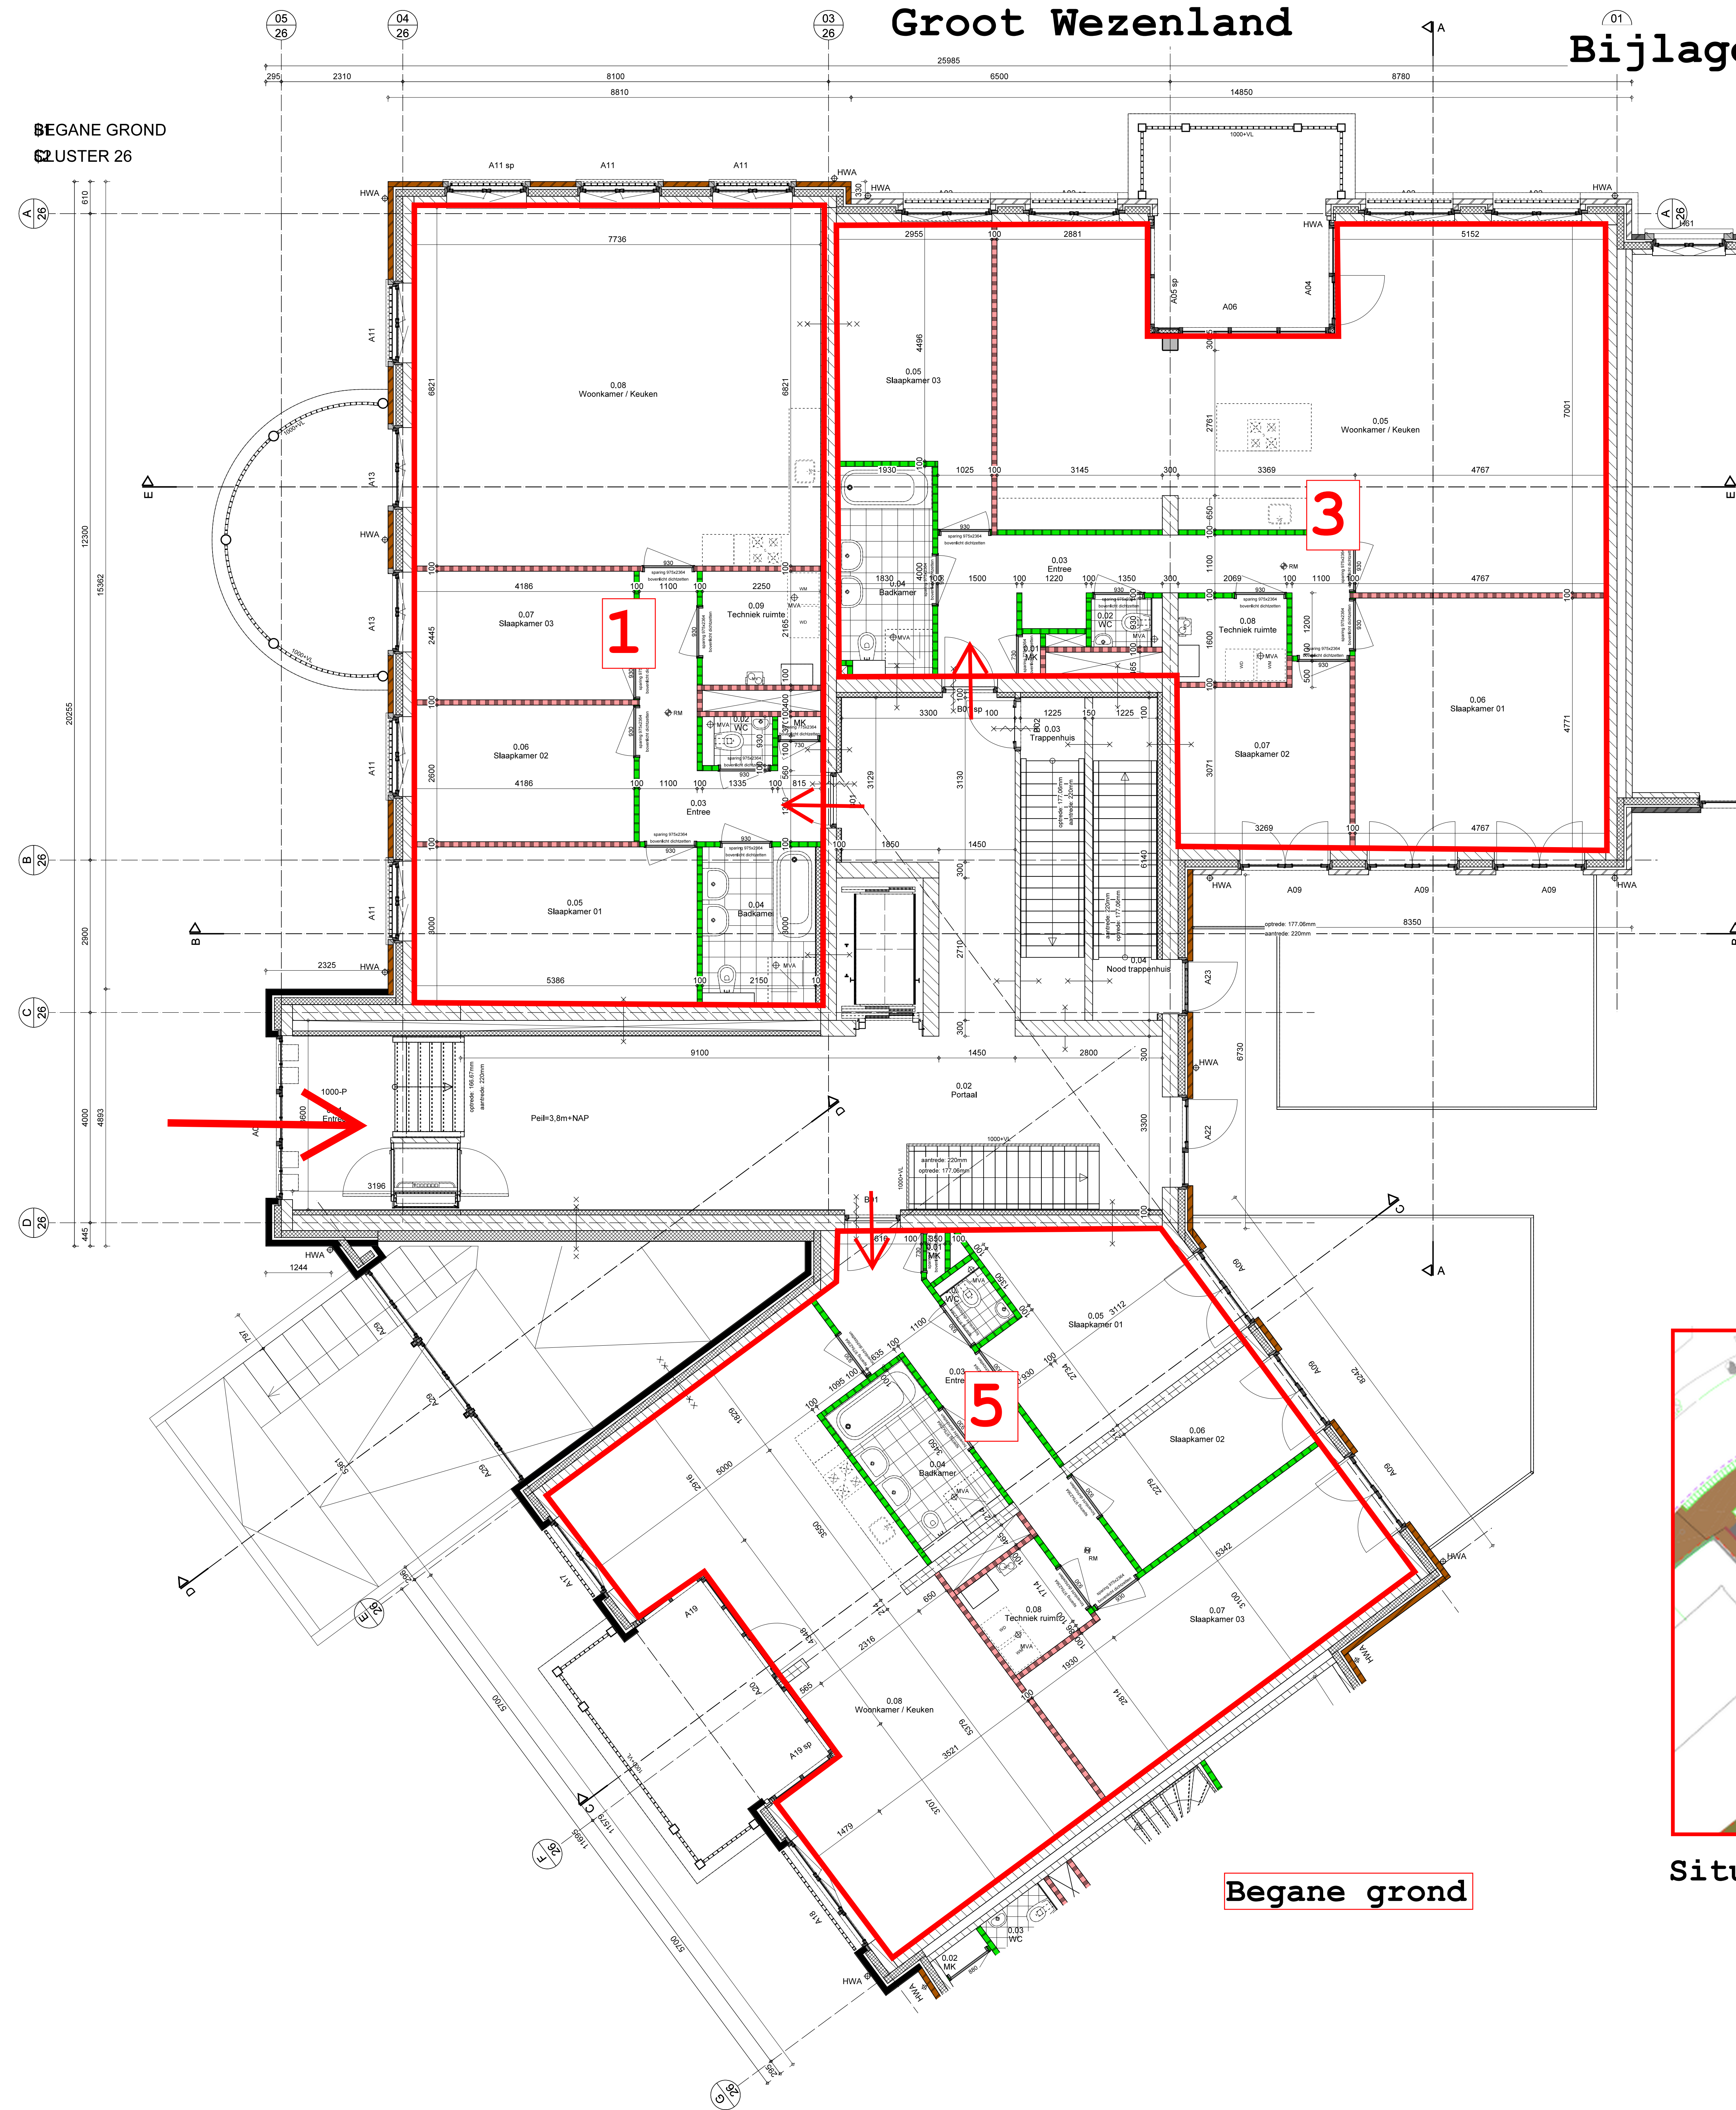


Begane grond

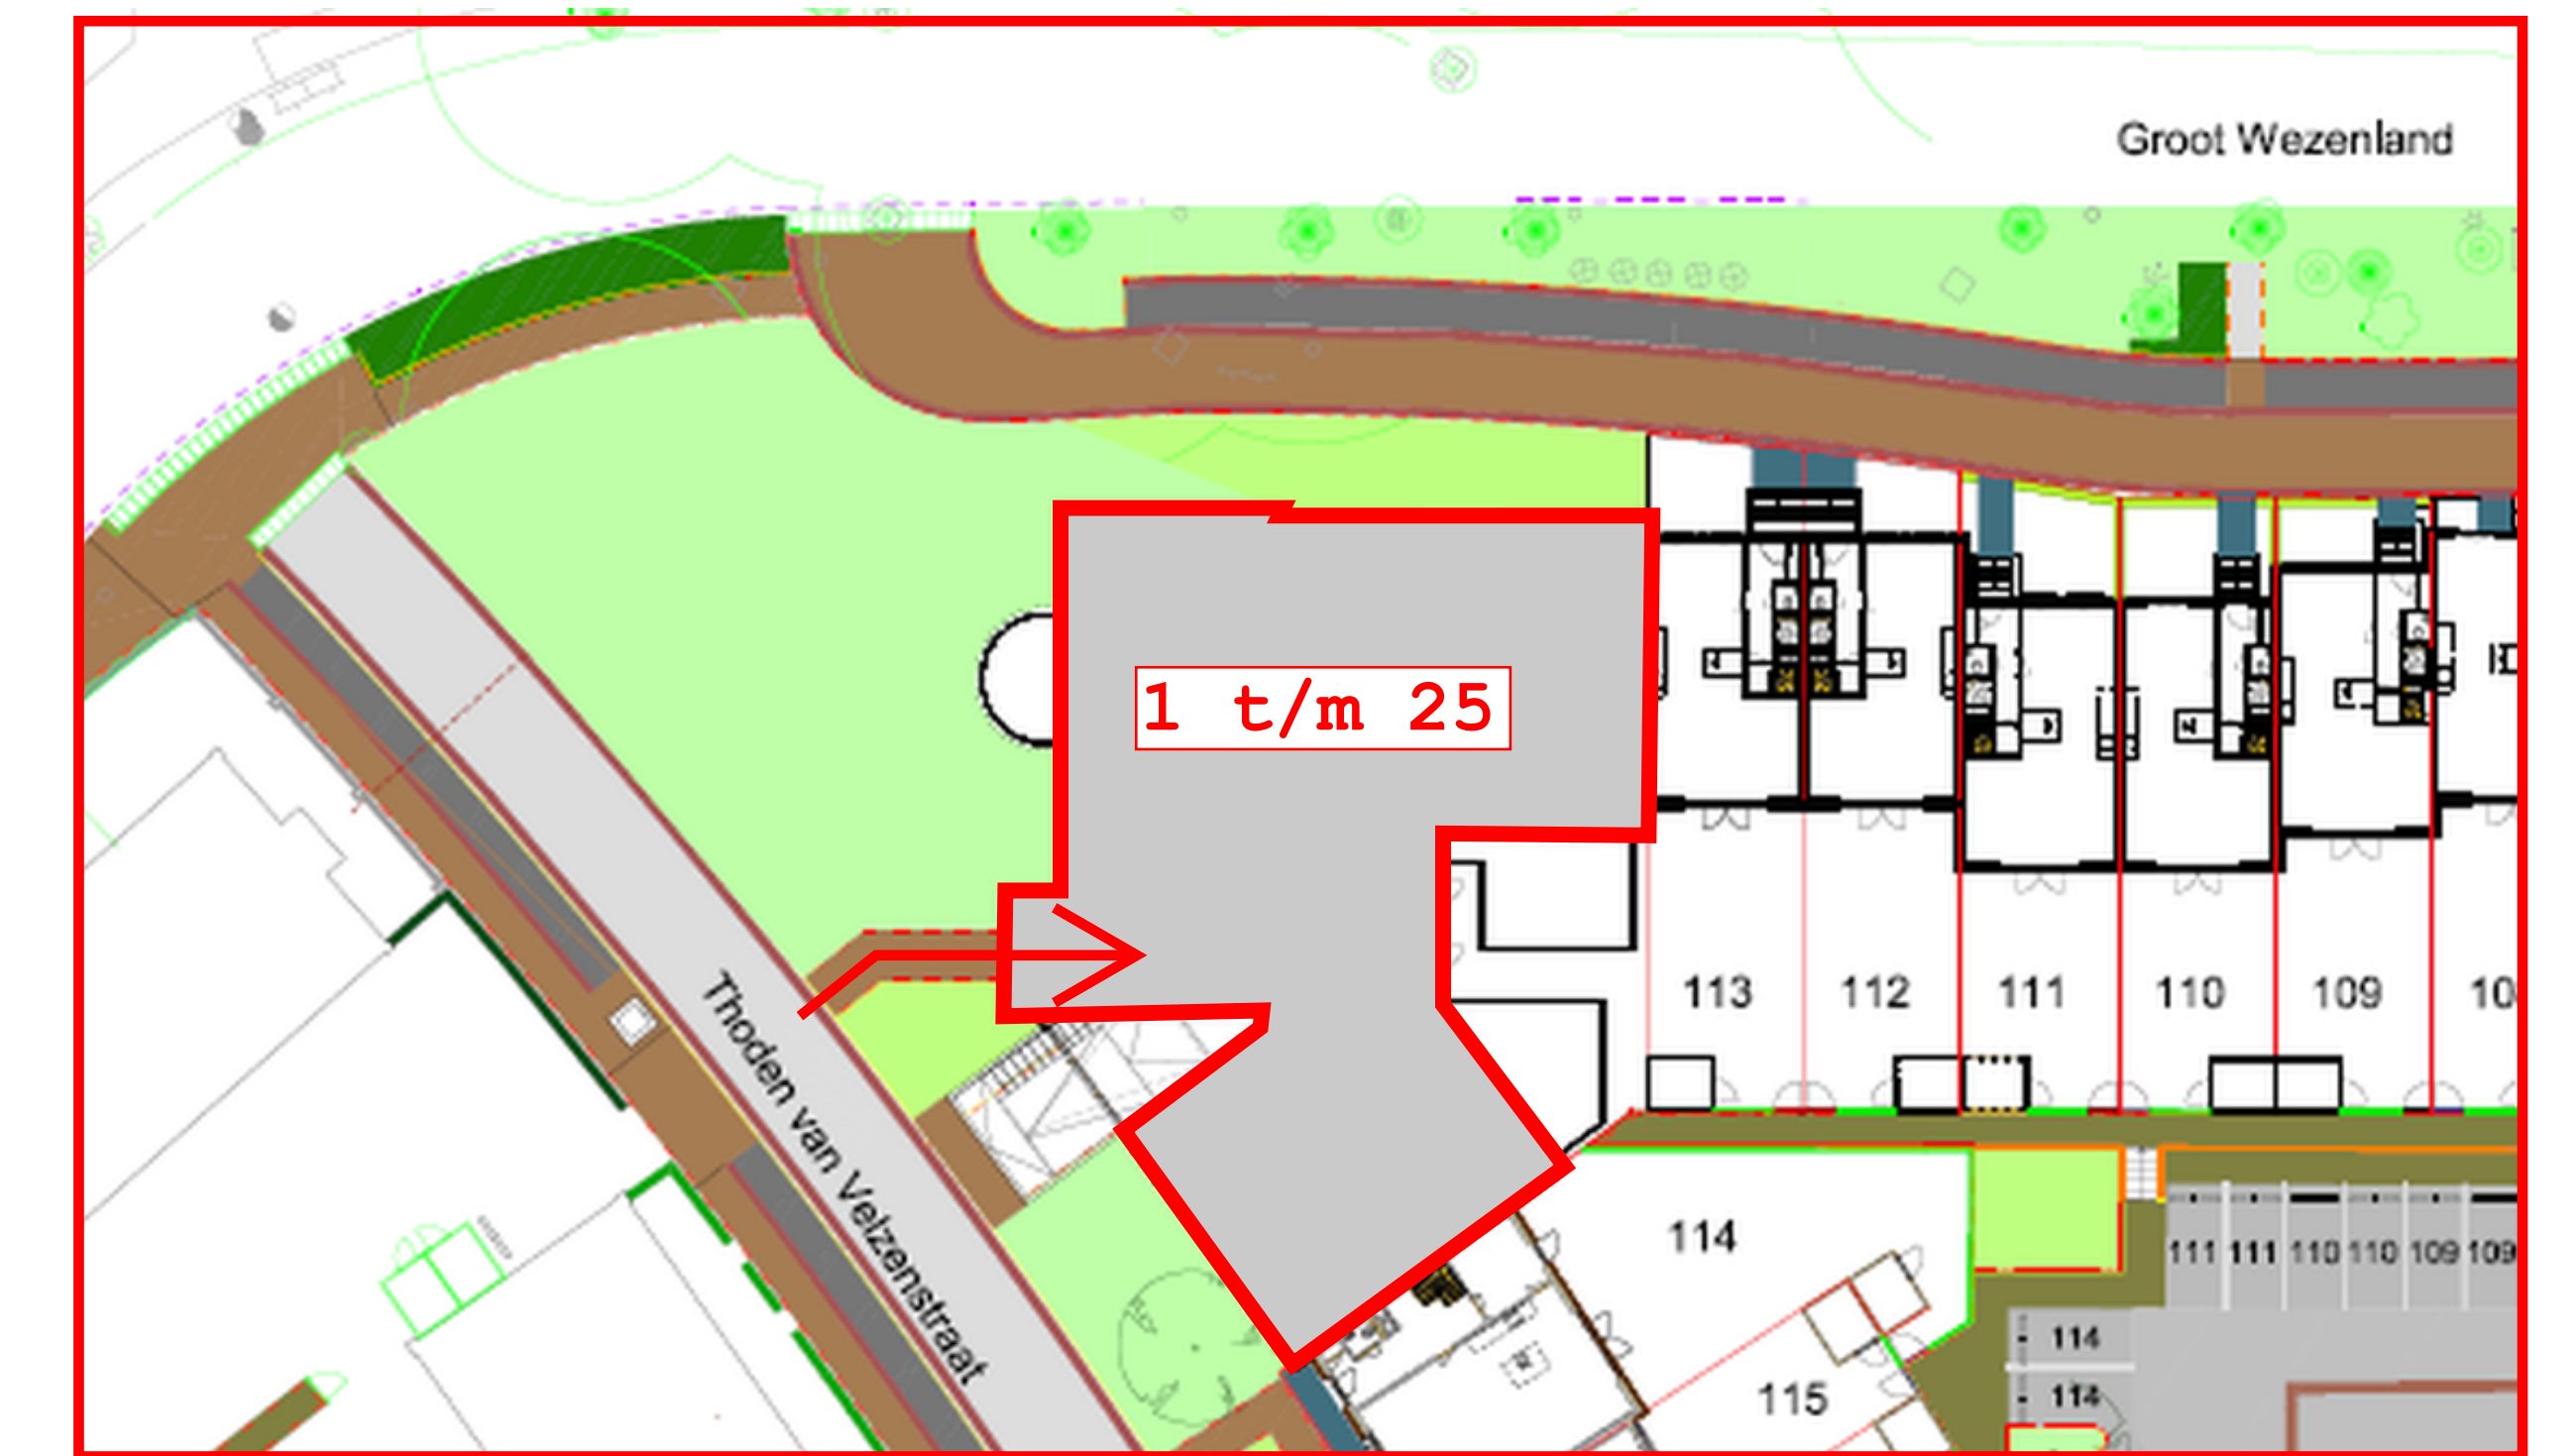


Situatie

1e VERDIEPING
CLUSTER 26

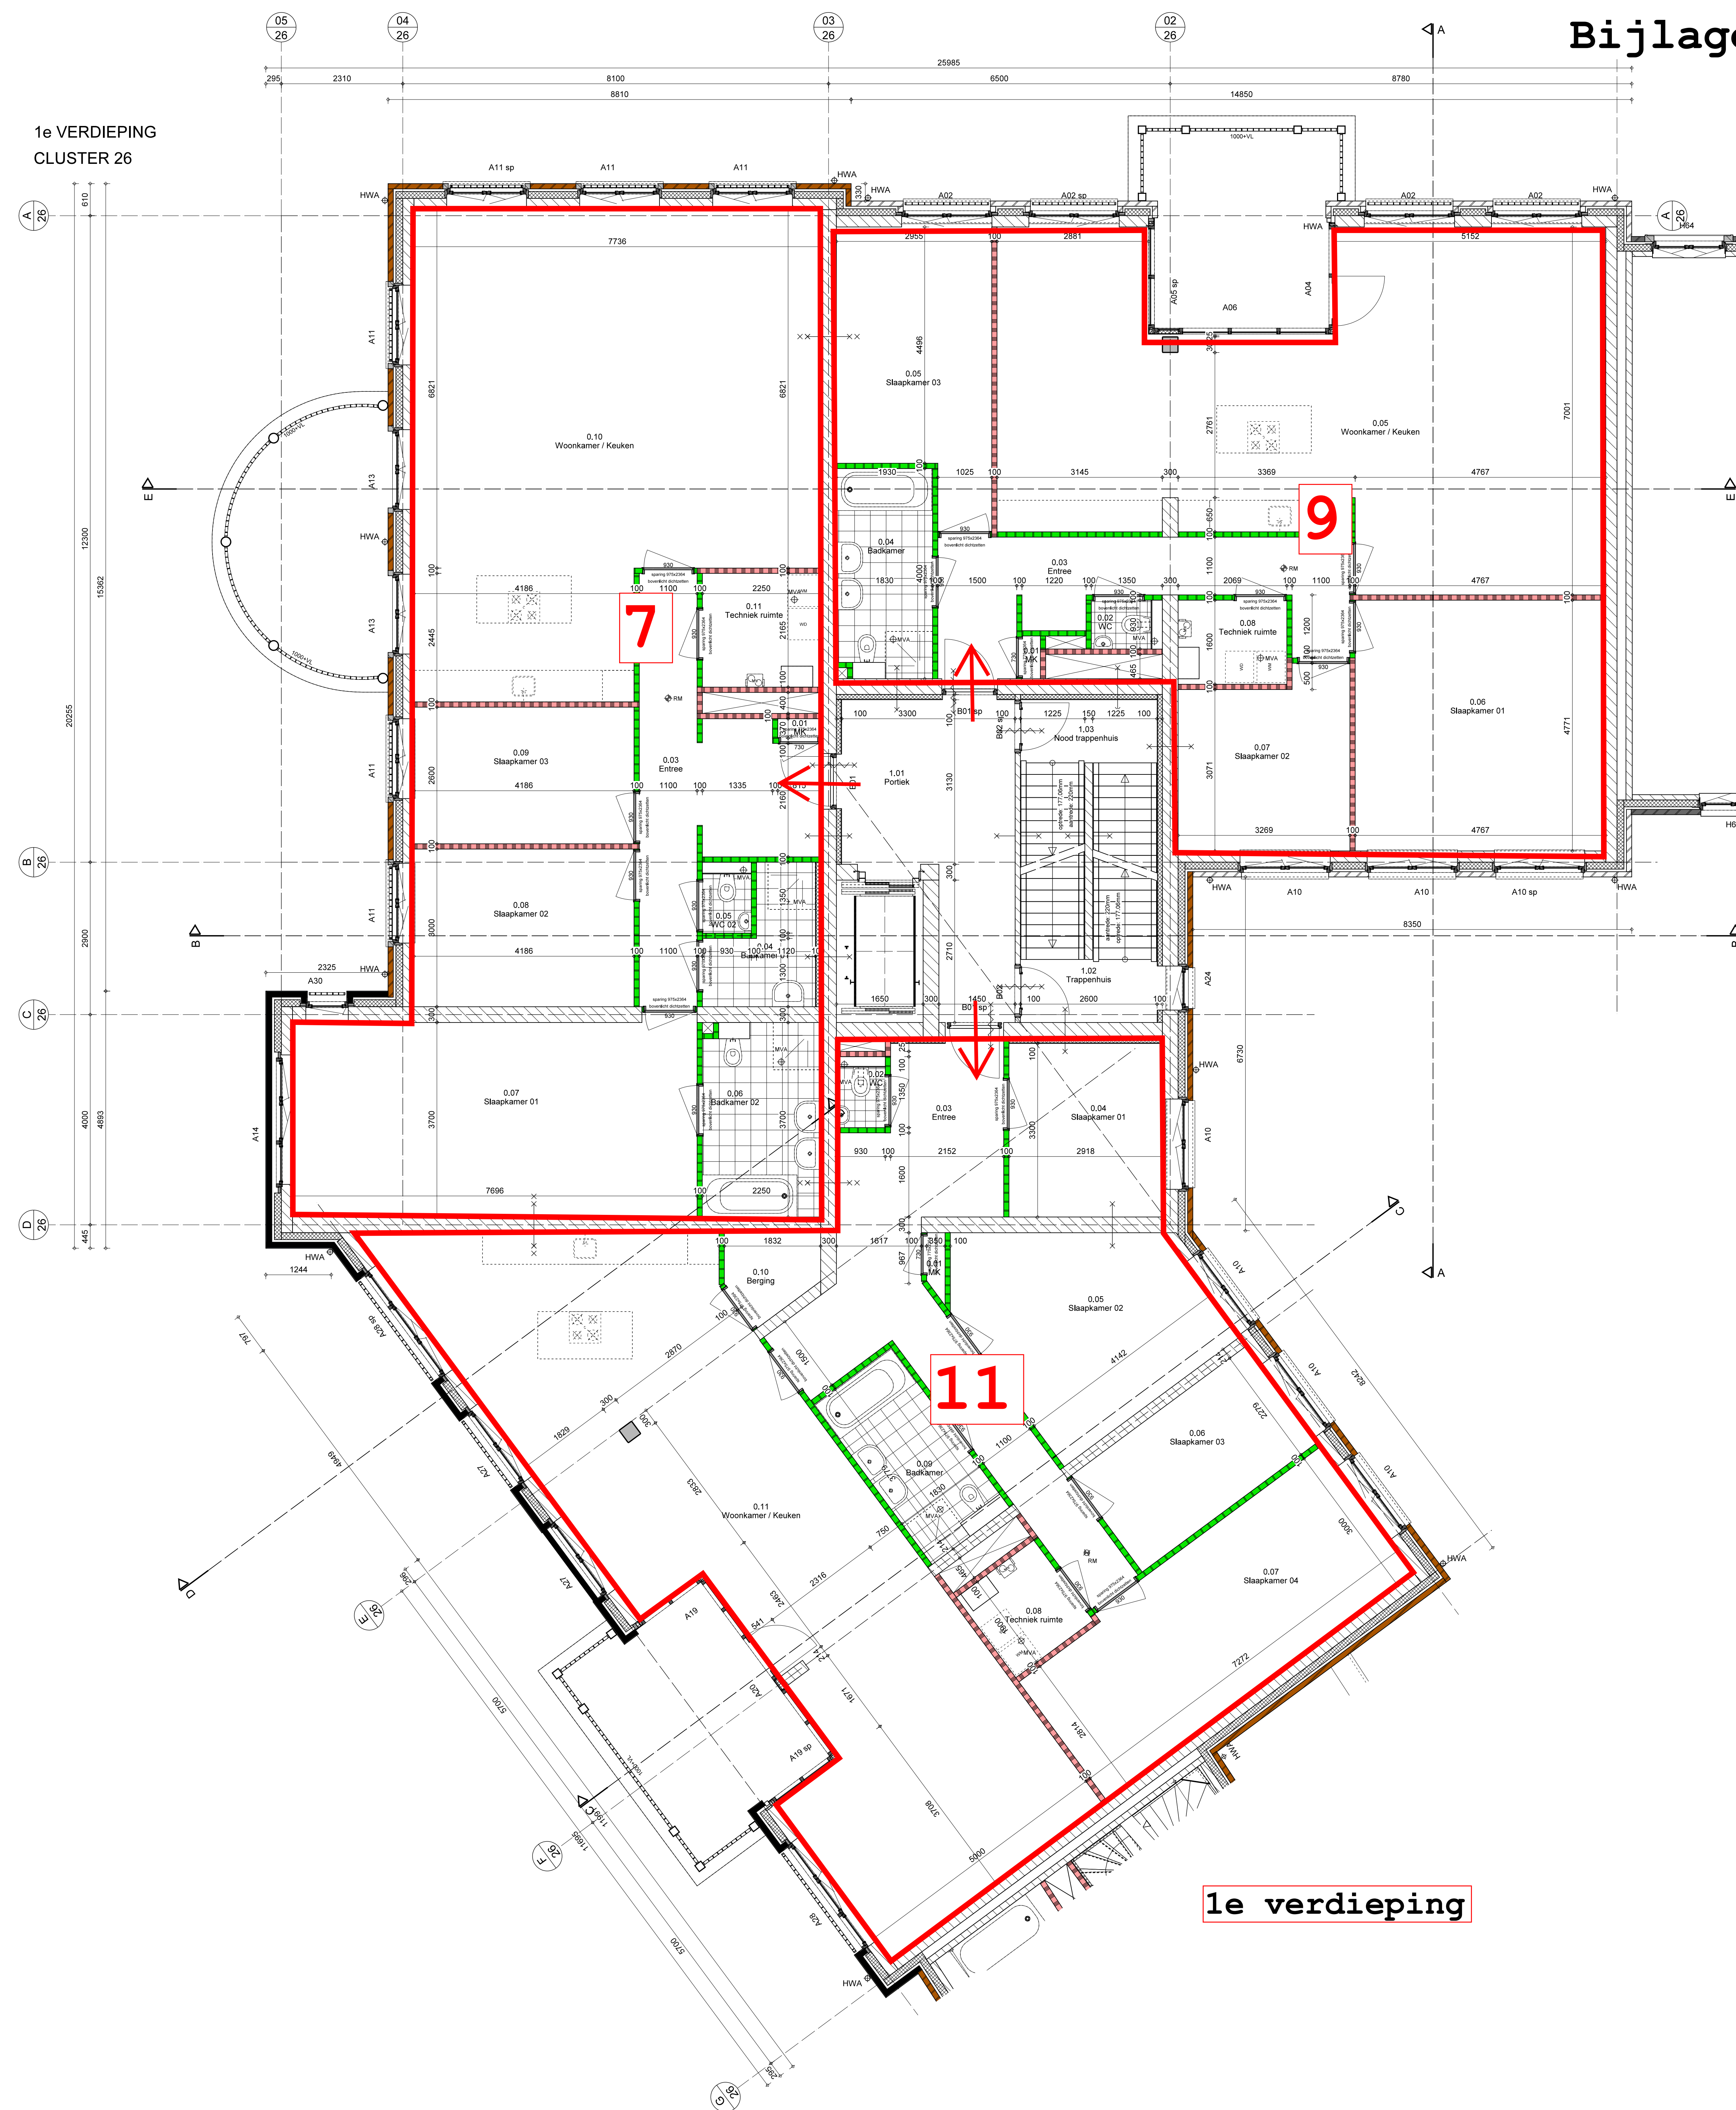


1e verdieping

1e VERDIEPING
CLUSTER 26

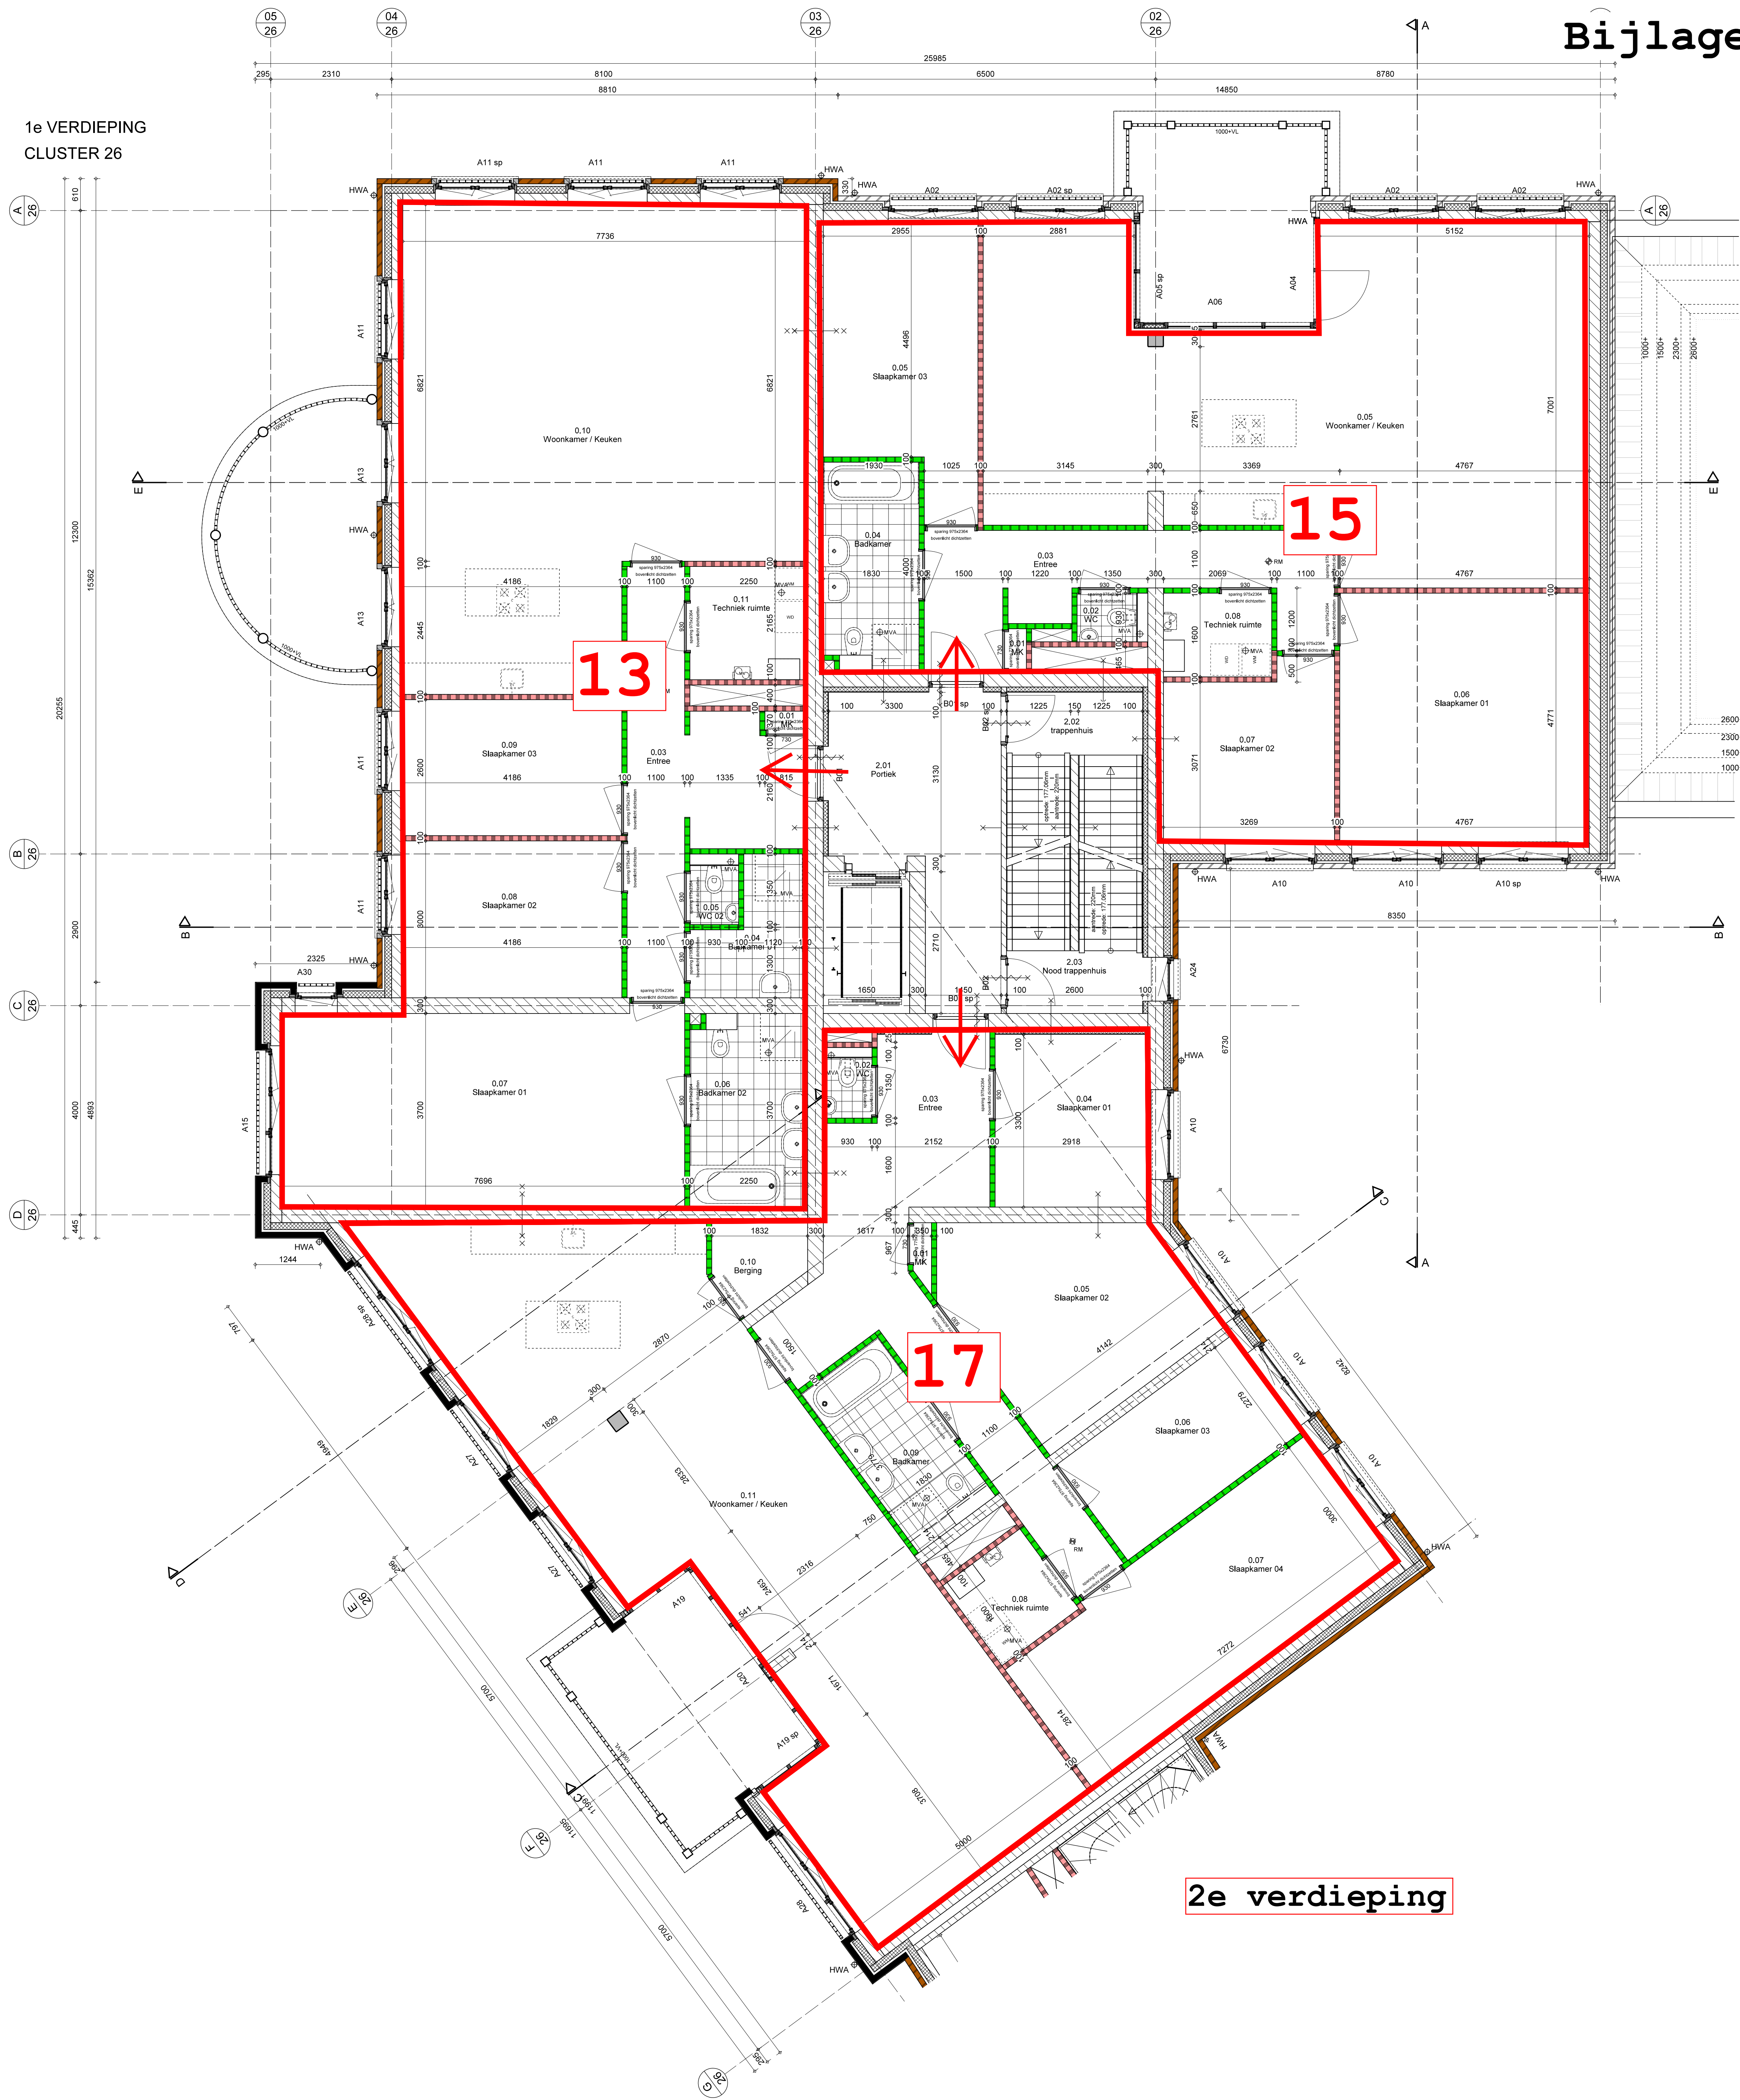

2e verdieping

3e VERDIEPING
CLUSTER 26

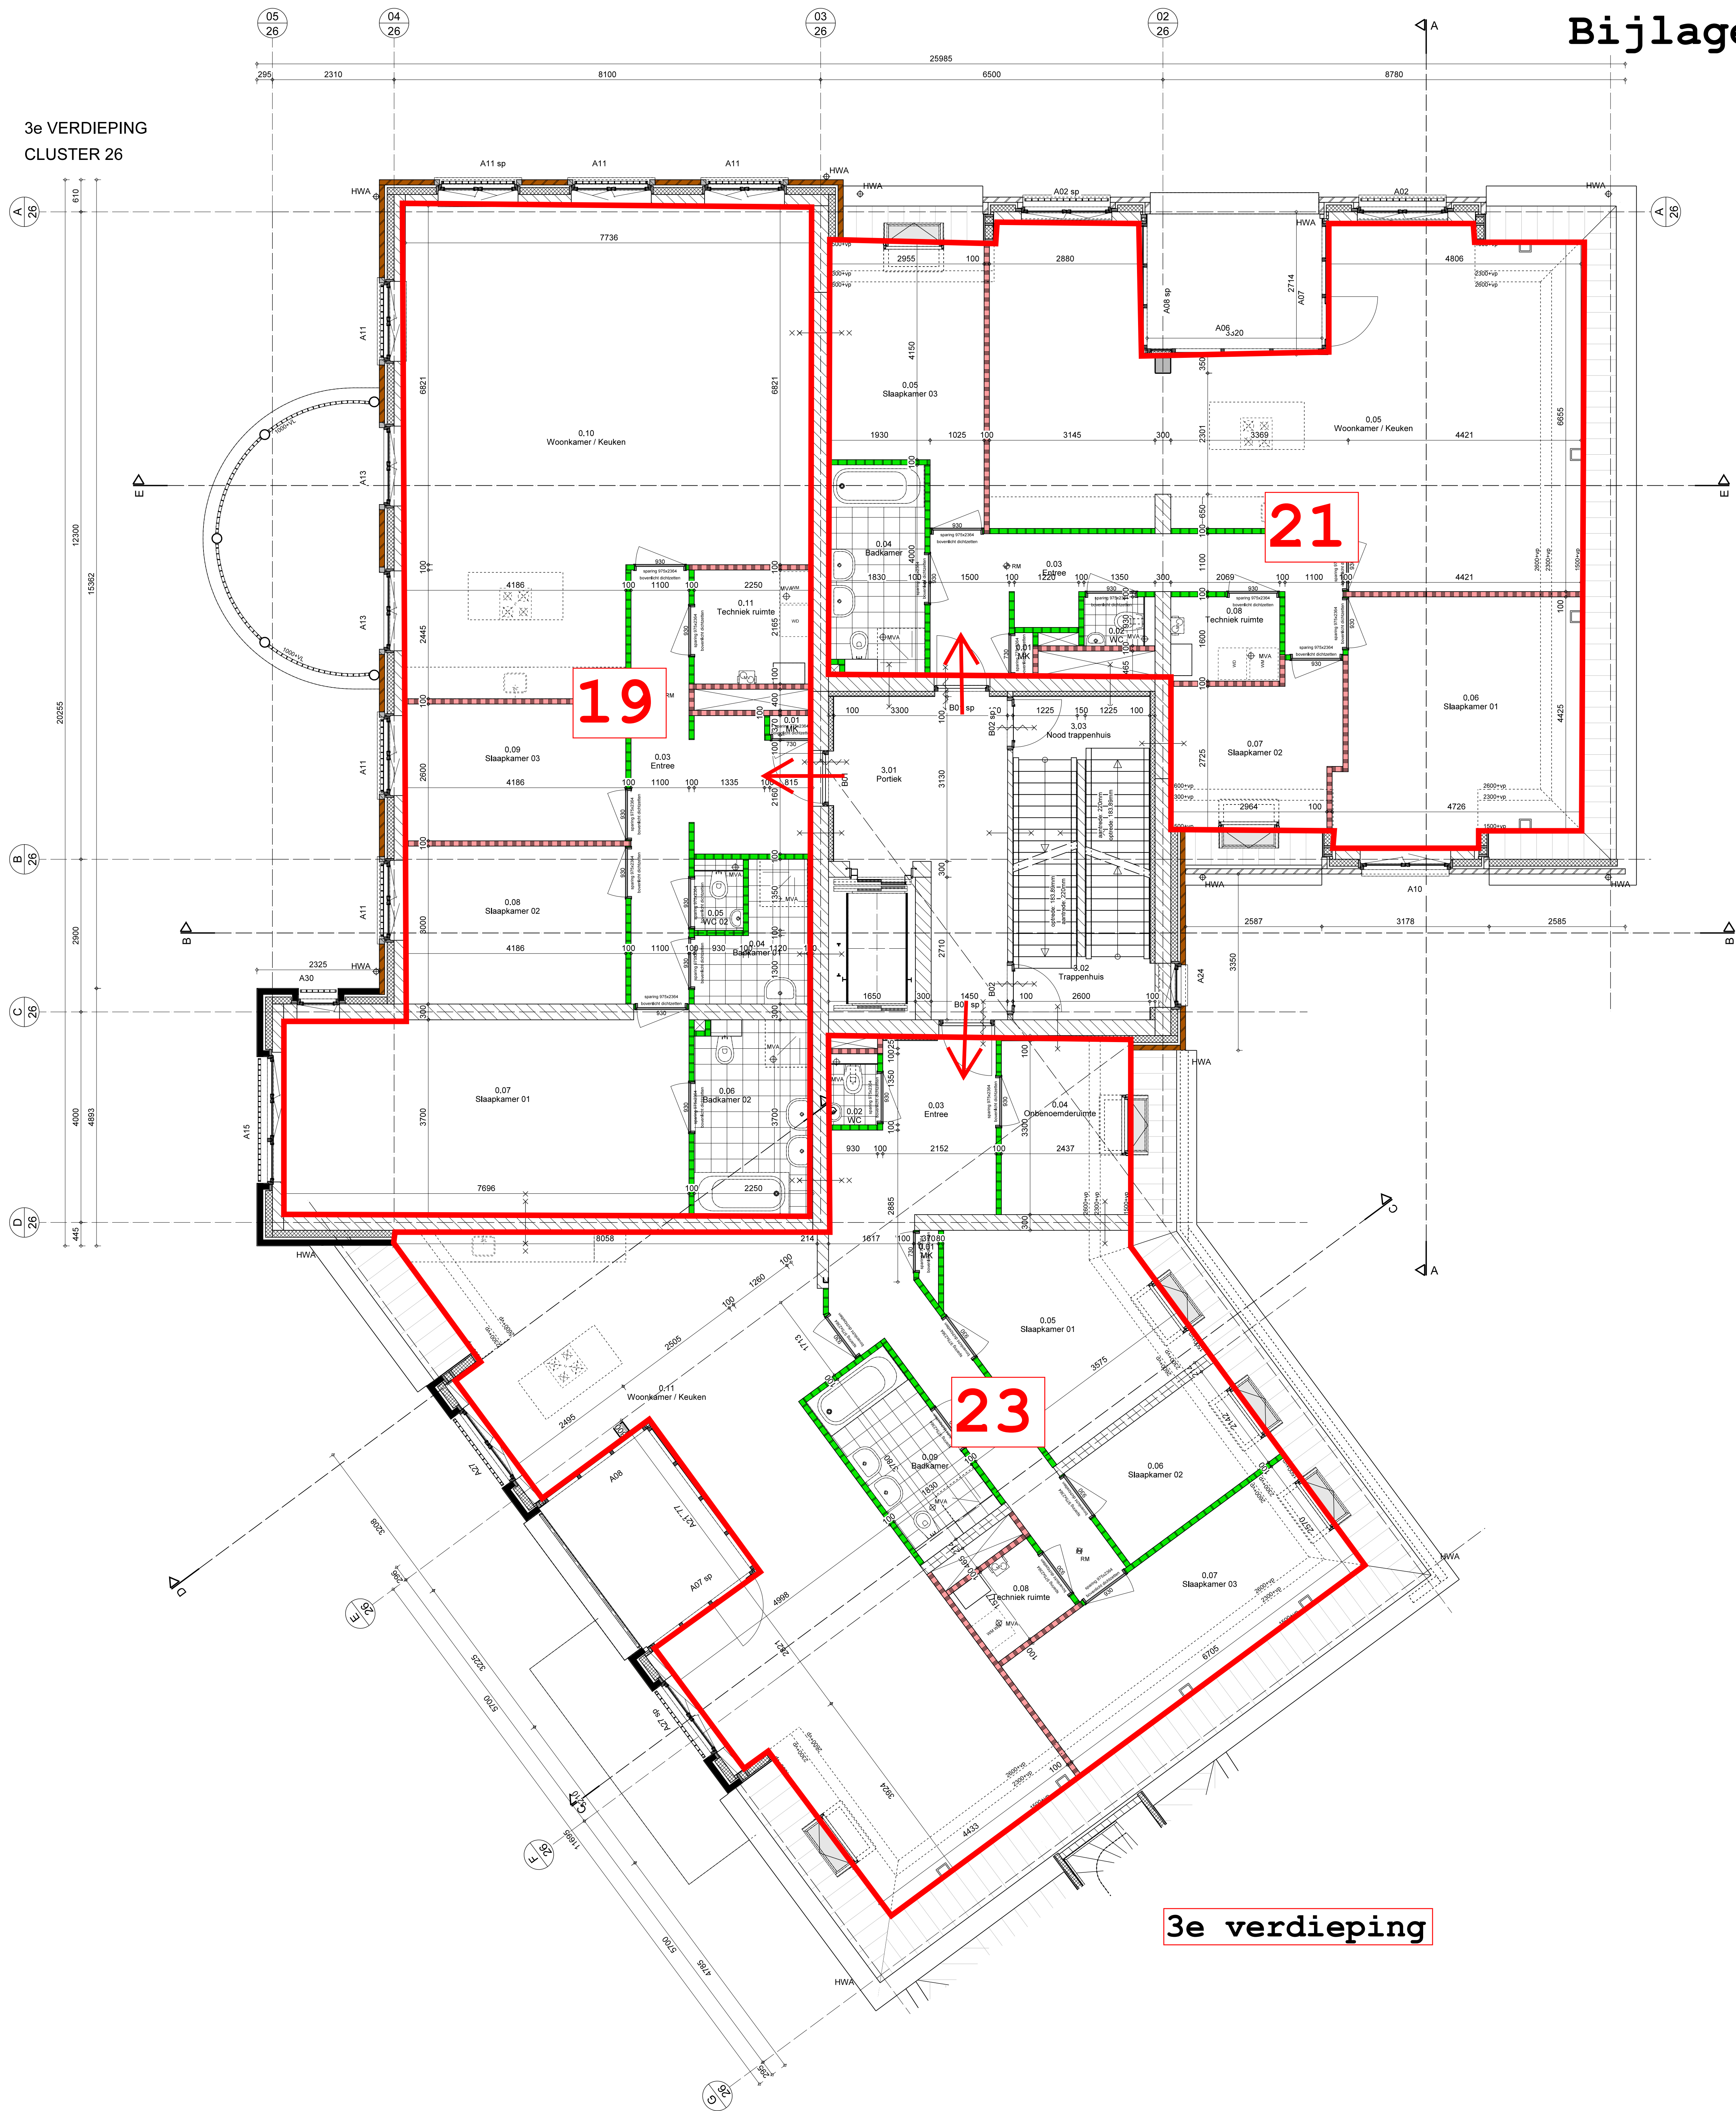

3e verdieping

