KUSTLABORATORIUM WATERDUNEN - schaal 1:1000

LEGENDA

1. Nolletjesdijk met boombeplanting
2. Afrit naar 't Hof Waterdunen
3. Toegangsweg boerderij geflankeerd door greppel en bestaande knotbomen
4. Drinkput met knotbomen (bestaand)
5. Bestaand boerenerf
6. Nieuw Kustlab-gebouw (2016)
7. Kleinschalig weiland met enkele bomen en drinkput
8. Herstel voormalige historische Smallegalledijk, zie profiel
9. Langzame opgang ivm toegankelijkheid en zicht op Smallegallepolder
10. Struweel plukken (oa meidoorn) op dijktaluds
11. oorspronkelijke Schallegallepolder: zilte akkerbouw
12. Bestaande, brede grenssloot langs rand perceel met onderhoudsstrook 7m
13. Sloot, in verbinding met zoute water kreken Waterdunen
14. Bruggetje over sloot met stuwtje
15. Langzaam op/aflopende dijktaluds
16. Doorgaande recreatieve route (asfalt?)
17. bestemmingsplangrens
18. zeegroentenakkers aan de randen van de kreken ca 20m breed 1 of 2-zijdig.
19. Bestaande terreinverhoging ophogen met uitkomende grond, langzaam oplopend van maaiveldnivo (ca 1.0+ NAP) tot ca 2,5m hoog (ca 3-3,5m+NAP)
20. Uitkijkpunt (evt met info) op hoogte punt, grasspad ernaar toe
21. Flanken hoogte met duinzand afdekken, ontwikkeling duinstruweel (oa duindoorn)
22. Onderhoudsstrook langs watergang met doorgaand recreatief (wandel)pad

INSPIRATIE

OPPERVLAKKEN AQUACULTUUR

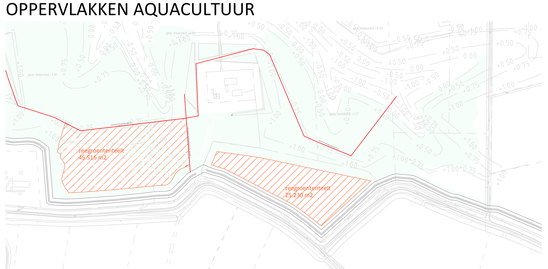

PRINCIPEPROFIELEN schaal 1:50

PRINCIPE PROFIEL 1A - GEULEN SMAL

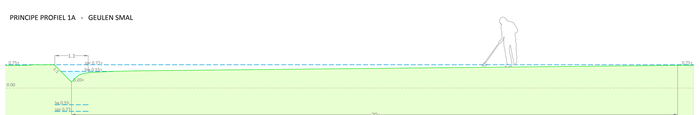

PRINCIPE PROFIEL 1B - GEULEN SMAL

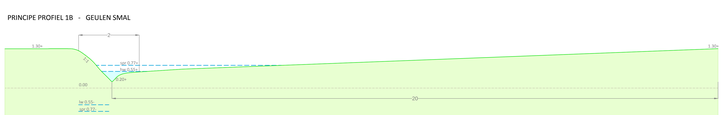

PRINCIPE PROFIEL 4A - GREPPELS

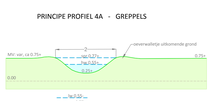

PRINCIPE PROFIEL 2A - GEULEN MIDDEN

PRINCIPE PROFIEL 2B - GEULEN MIDDEN

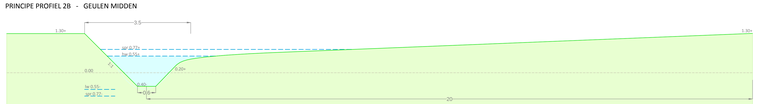

PRINCIPE PROFIEL 4B - GREPPELS

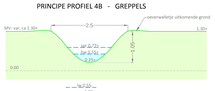

PRINCIPE PROFIEL 2 - GEULEN VERBINDING

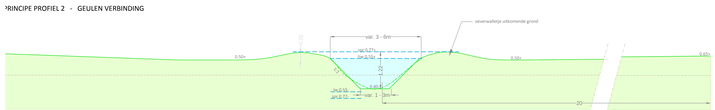

PRINCIPE PROFIEL 3 - GEULEN BREED

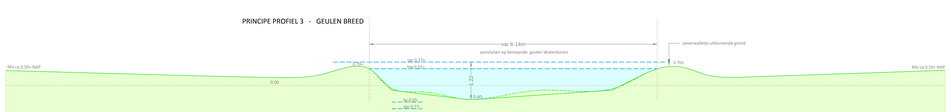

DOORSNEDEN schaal 1:100

PROFIEL A-A' - SMALLEGALLEDIJK

PROFIEL B-B' - TERREINOPHOGING / UITZICHTSPUNT

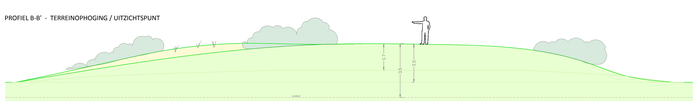

Schaal:	1 : 1000	Datum:	15-05-2017
Formaat:	staat A3	Gewijzigd d.:	29-06-2017
Bestekcode:			27-07-2017
Gem.:	SRGR		23-08-2017
Kij:			25-10-2017

ruimte & groen
Tuin- en Landschapsarchitectuur

Opdrachtgever:	Het Zeeuwse Landschap - HZL		
Project:	Kustlaboratorium Waterdunen	Nr:	1710-2
Onderdeel:	Inrichtingstekening met aangepaste profielen	Tek.nr:	003

Tel: (0113) 33 40 74 - info@ruimte-groen.nl - www.ruimte-groen.nl