



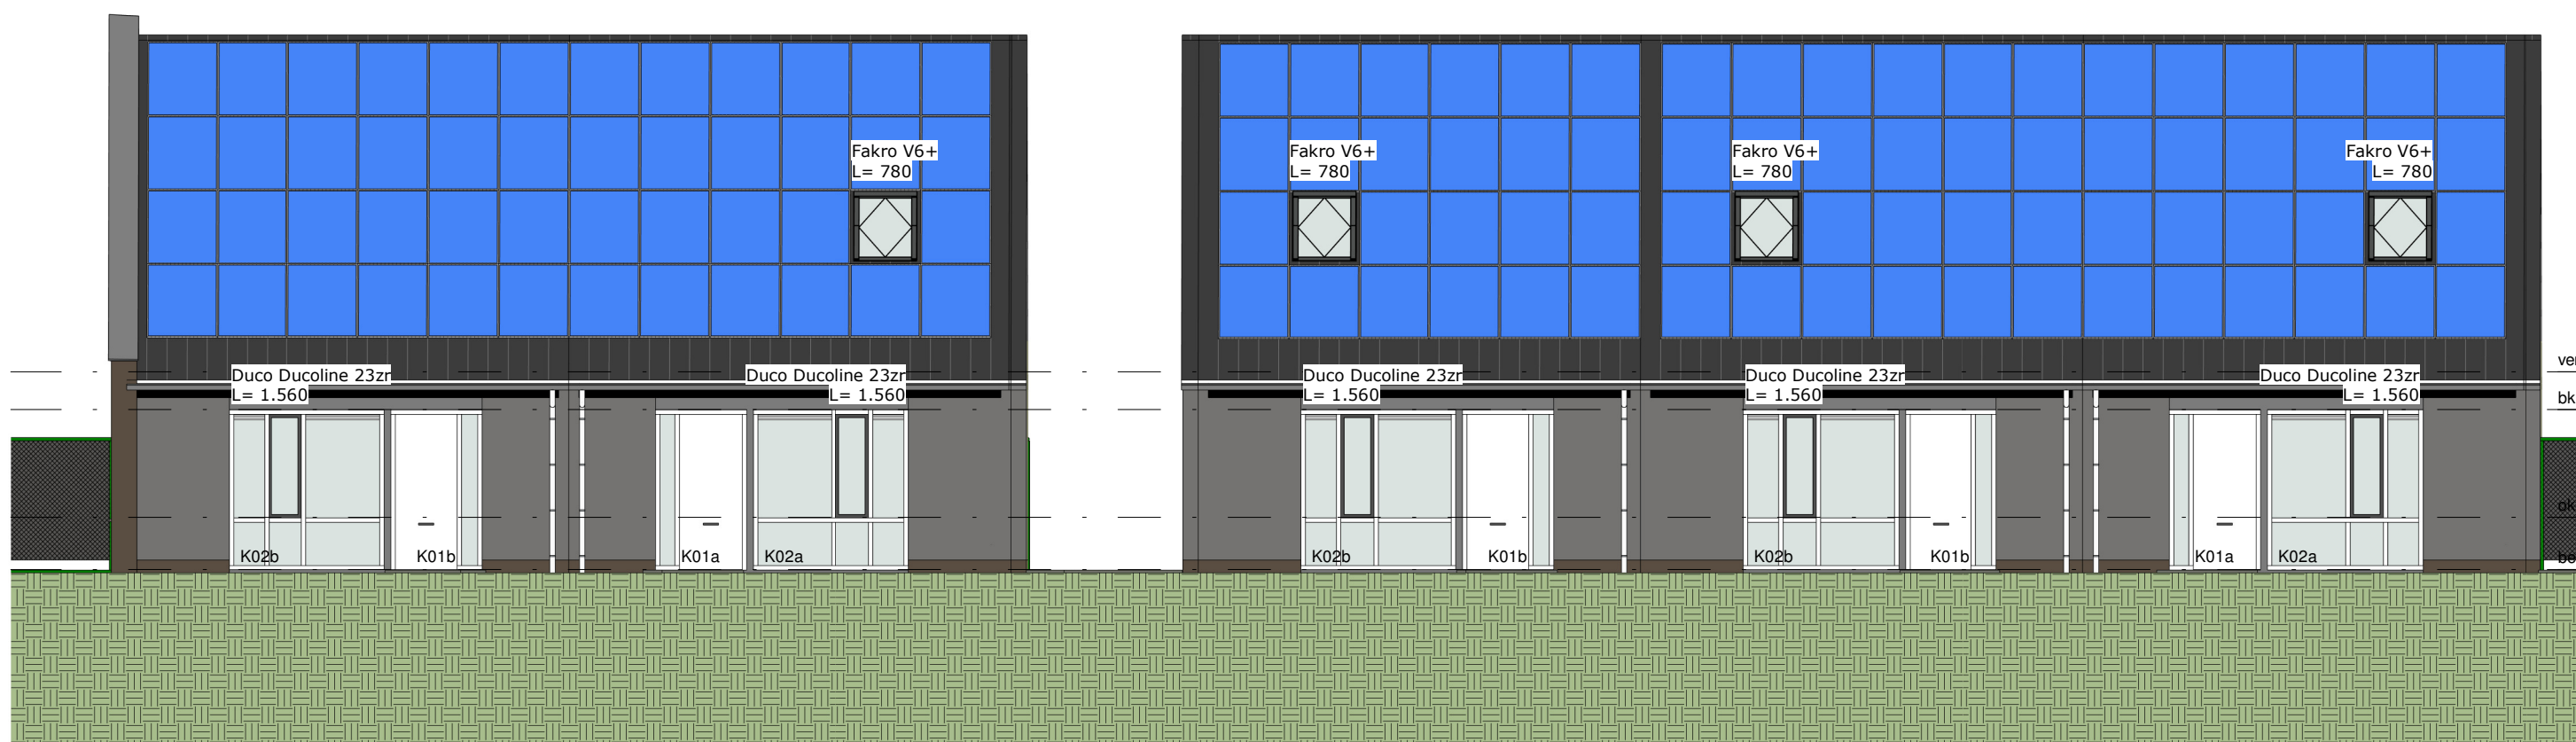


Gevel as C+E
1 : 100




Gevel as F+D
1 : 100

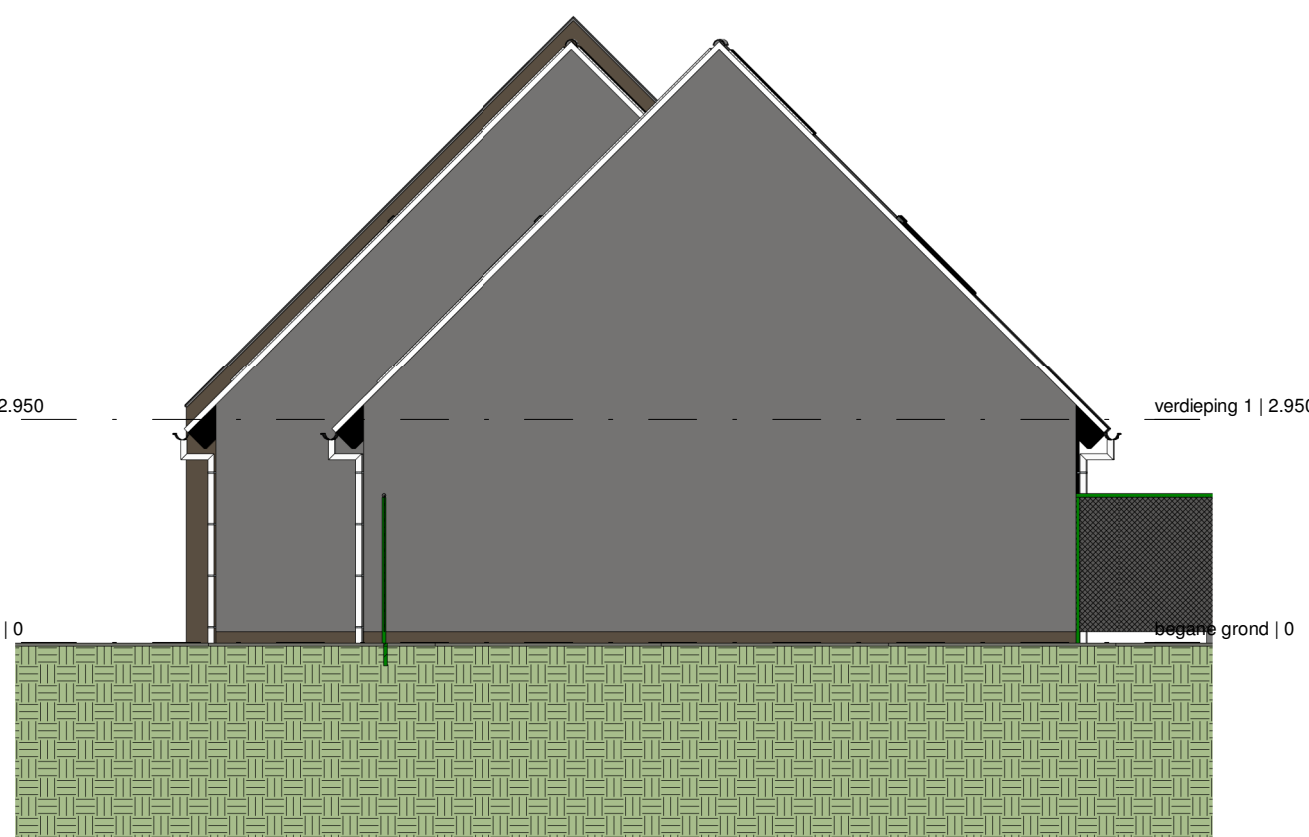

Gevel as 14
1 : 100

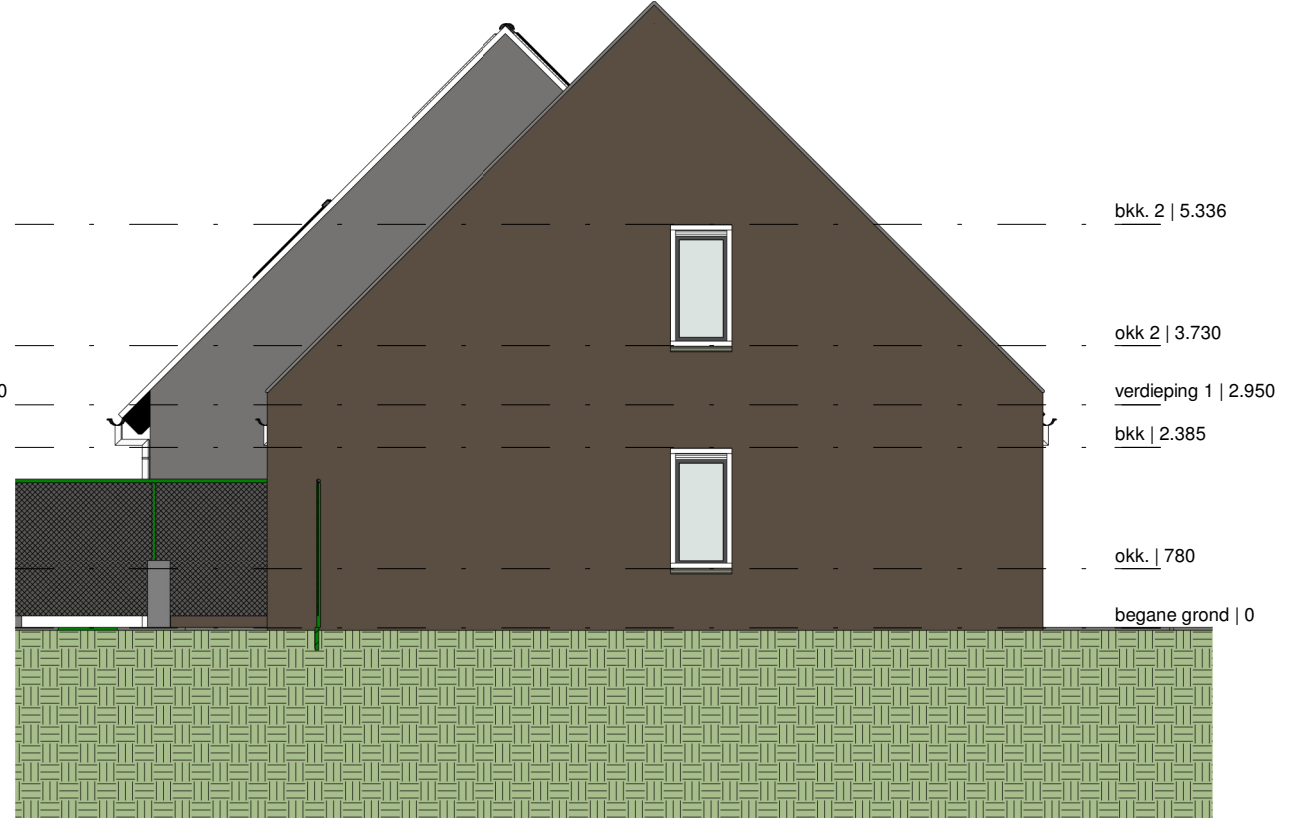

Gevel as 8
1 : 100

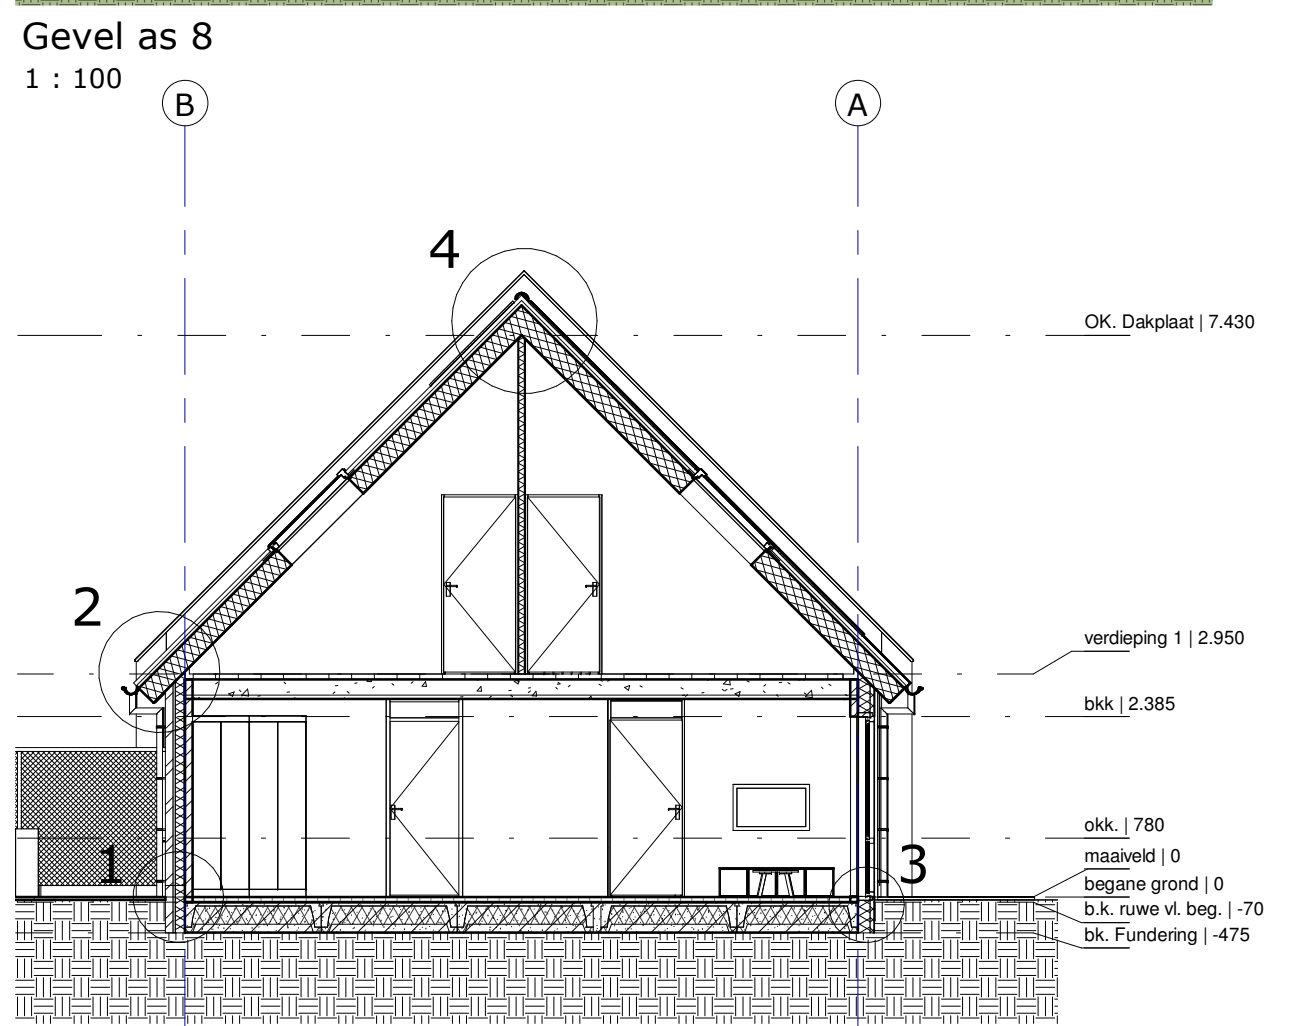

Doorsnede - Blok 2+3
1 : 100

- ←→ ventilatie onder deur 30mm
↔↔ ventilatie onder en boven deur
— wandtegels, boven aanrecht, toilet en badkamer
— vloertegels op toilet en badkamer vlg. bouwbesluit
— toilet dubblok
- Coderingen:**
mv mechanische afzuignit
ru regelunit
b boiler
kt kooktoestel
kk koelkast
wa opstelplaats wasautomaat
wd opstelplaats wasdroger
rm niet ioniserende rookmelder onderling gekoppeld conform NEN 2555 aangesloten op lichtnet hemelwaterafvoer
- hwa
Kozijnen:
- materiaal: kunststof
- inbraakwerendheid weerstandklasse 2
- voldoende kierdichting zodat een luchtdichting ontstaat conform EPG berekening
- dakraam: Fakro FTP-V6-U3-80
- Ventilatieoosters:**
Kxx : Duco Ducoline 23 zr
K08 : Fakro V6+
Wandtegels:
- toilet: hoog 1200mm +vloer
- badruimte: tot plafond
- Trap:**
- materiaal hout
- breedte min. 800mm
- aantrede min. 220mm
- optrede max. 188mm
- leuning 900mm
- spijlen h.o.h 100mm
- Verwarming/warmwatertoestel:**
- warmtepomp opstelling per woning in tuin (2 meter uit achtergevel)
- vloerverwarming
- Brandveiligheid:**
beperking van het ontwikkelen van brand en rook:
- binnenoppervlak: zijde grenzend aan binnenzijde: klasse D / S2
- vloeren min. brandklasse Dfl en rookklasse Sfl
- hoofddraagonstructie mag gedurende 60min niet bezwijken bij brand.


- buitenoppervlak: zijde grenzend aan buitenzijde: klasse D
- deur, raam, kozijn of daaraan gelijk te stellen constructie-onderdeel, moet voldoen aan brandklasse D, bepaald vlg. NEN-EN 13501-1
- dak dient niet brandgevaarlijk uitgevoerd te worden volgens NEN6063
- 60 min. WBDO

Ruimtestaat			
Nr.	Naam	Opp. [m²]	
1	Entree	5,34	
2	Toilet	1,12	
3	MK	0,38	
4	Keuken	9,25	
5	Woonkamer	16,48	
6	Berging	2,66	
7	Badkamer	4,44	
8	Slaapkamer	13,14	
9	Slaapkamer	7,06	
10	Slaapkamer	7,06	
11	Overloop	12,15	
12	Berging	7,85	

- Legenda materialen**
- Baksteen-Isolatie
 - Prefab beton
 - Kalkzandsteen
 - Cellenbeton
 - bestrating
 - tuin



Impressie

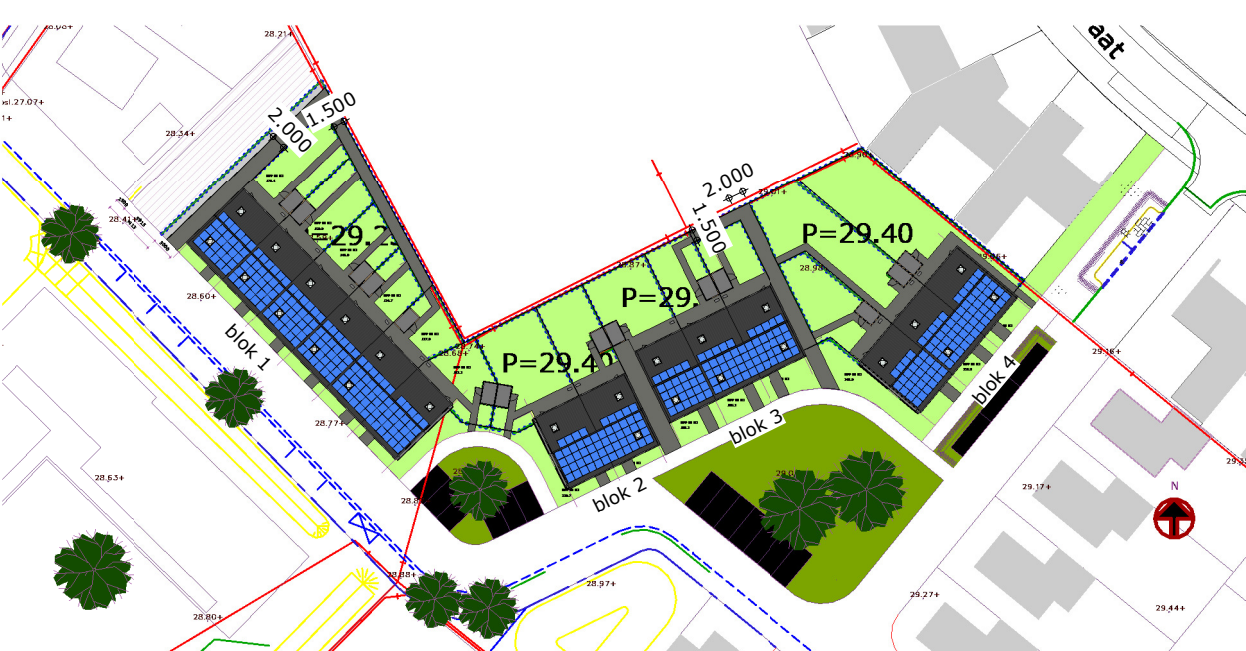

wauben architects

Levensloopwoning Wauben
Heythuysen, Aan de Kreppel
Van Wijnen

schaal: As indicated
datum: 22-8-2017
datum revisie: 13-03-2018
contactpersoon: Bas Wauben

Geelebeeklaan 70
6166 GR Geleen
046-4750885
info@wauben.com
www.wauben.com