


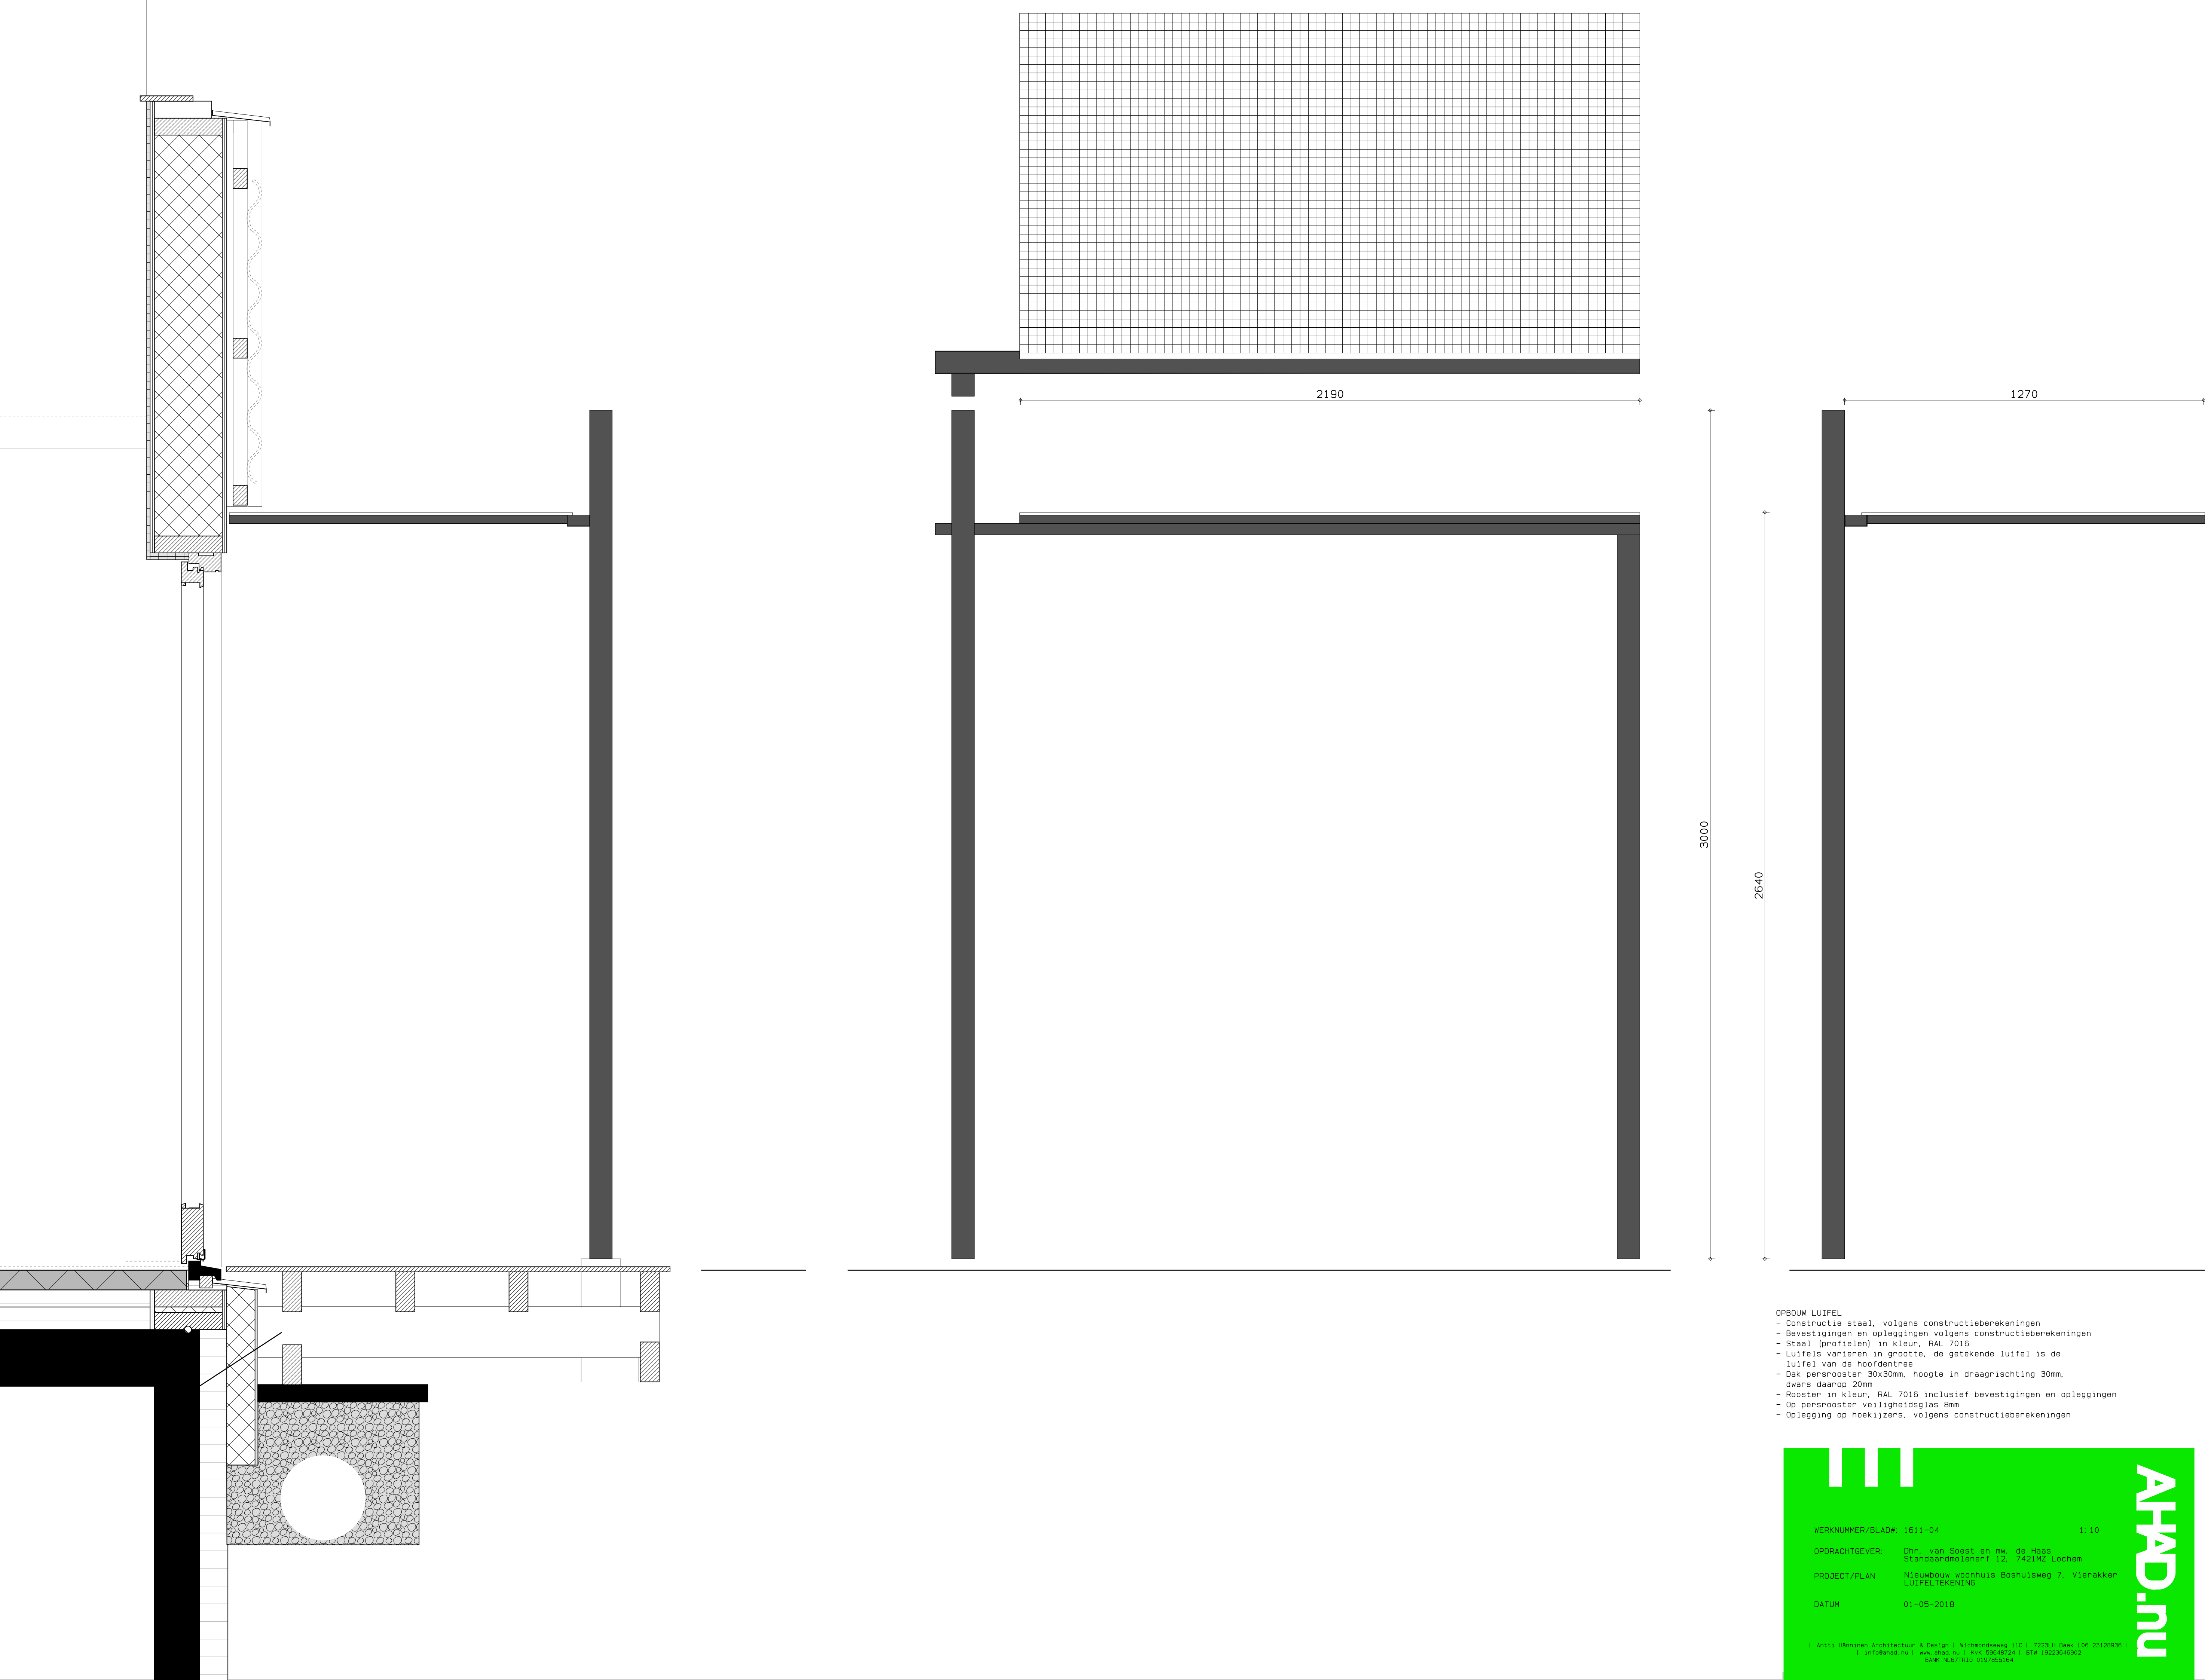

OPBOUW LUIFEL

- Constructie staal, volgens constructieberekeningen
- Bevestigingen en ophellingen volgens constructieberekeningen
- Staal (profielen) in kleur, RAL 7016
- Luidels varieren in grootte, de getekende luidel is de luidel van de hoofdentree
- Dek persrooster 30x30mm, hoogte in draagrishting 30mm, dwars daarop 20mm
- Rooster in kleur, RAL 7016 inclusief bevestigingen en ophellingen
- Op persrooster veiligheidsglas 8mm
- Oplegging op hoekijzers, volgens constructieberekeningen

WERKNUMMER/BLAD#: 1611-04

OPDRACHTGEVER: Dhr. van Soest en mw. de Haas
Standaardmolenerf 12, 7421MZ Lochem

PROJECT/PLAN: Nieuwbouw woonhuis Boshuisweg 7, Vierakker
LUIFELTEKENING

DATUM: 01-05-2018

1:10

Antik Monumen Architectuur & Design | Nieuwoudweg 110 | 7223LN Baak | 06 23128936 |
i info@am.nl | www.am.nl | KvK 03548724 | BTW 152236480Z
BANK NL677105 0197895104

AMAD.nu