
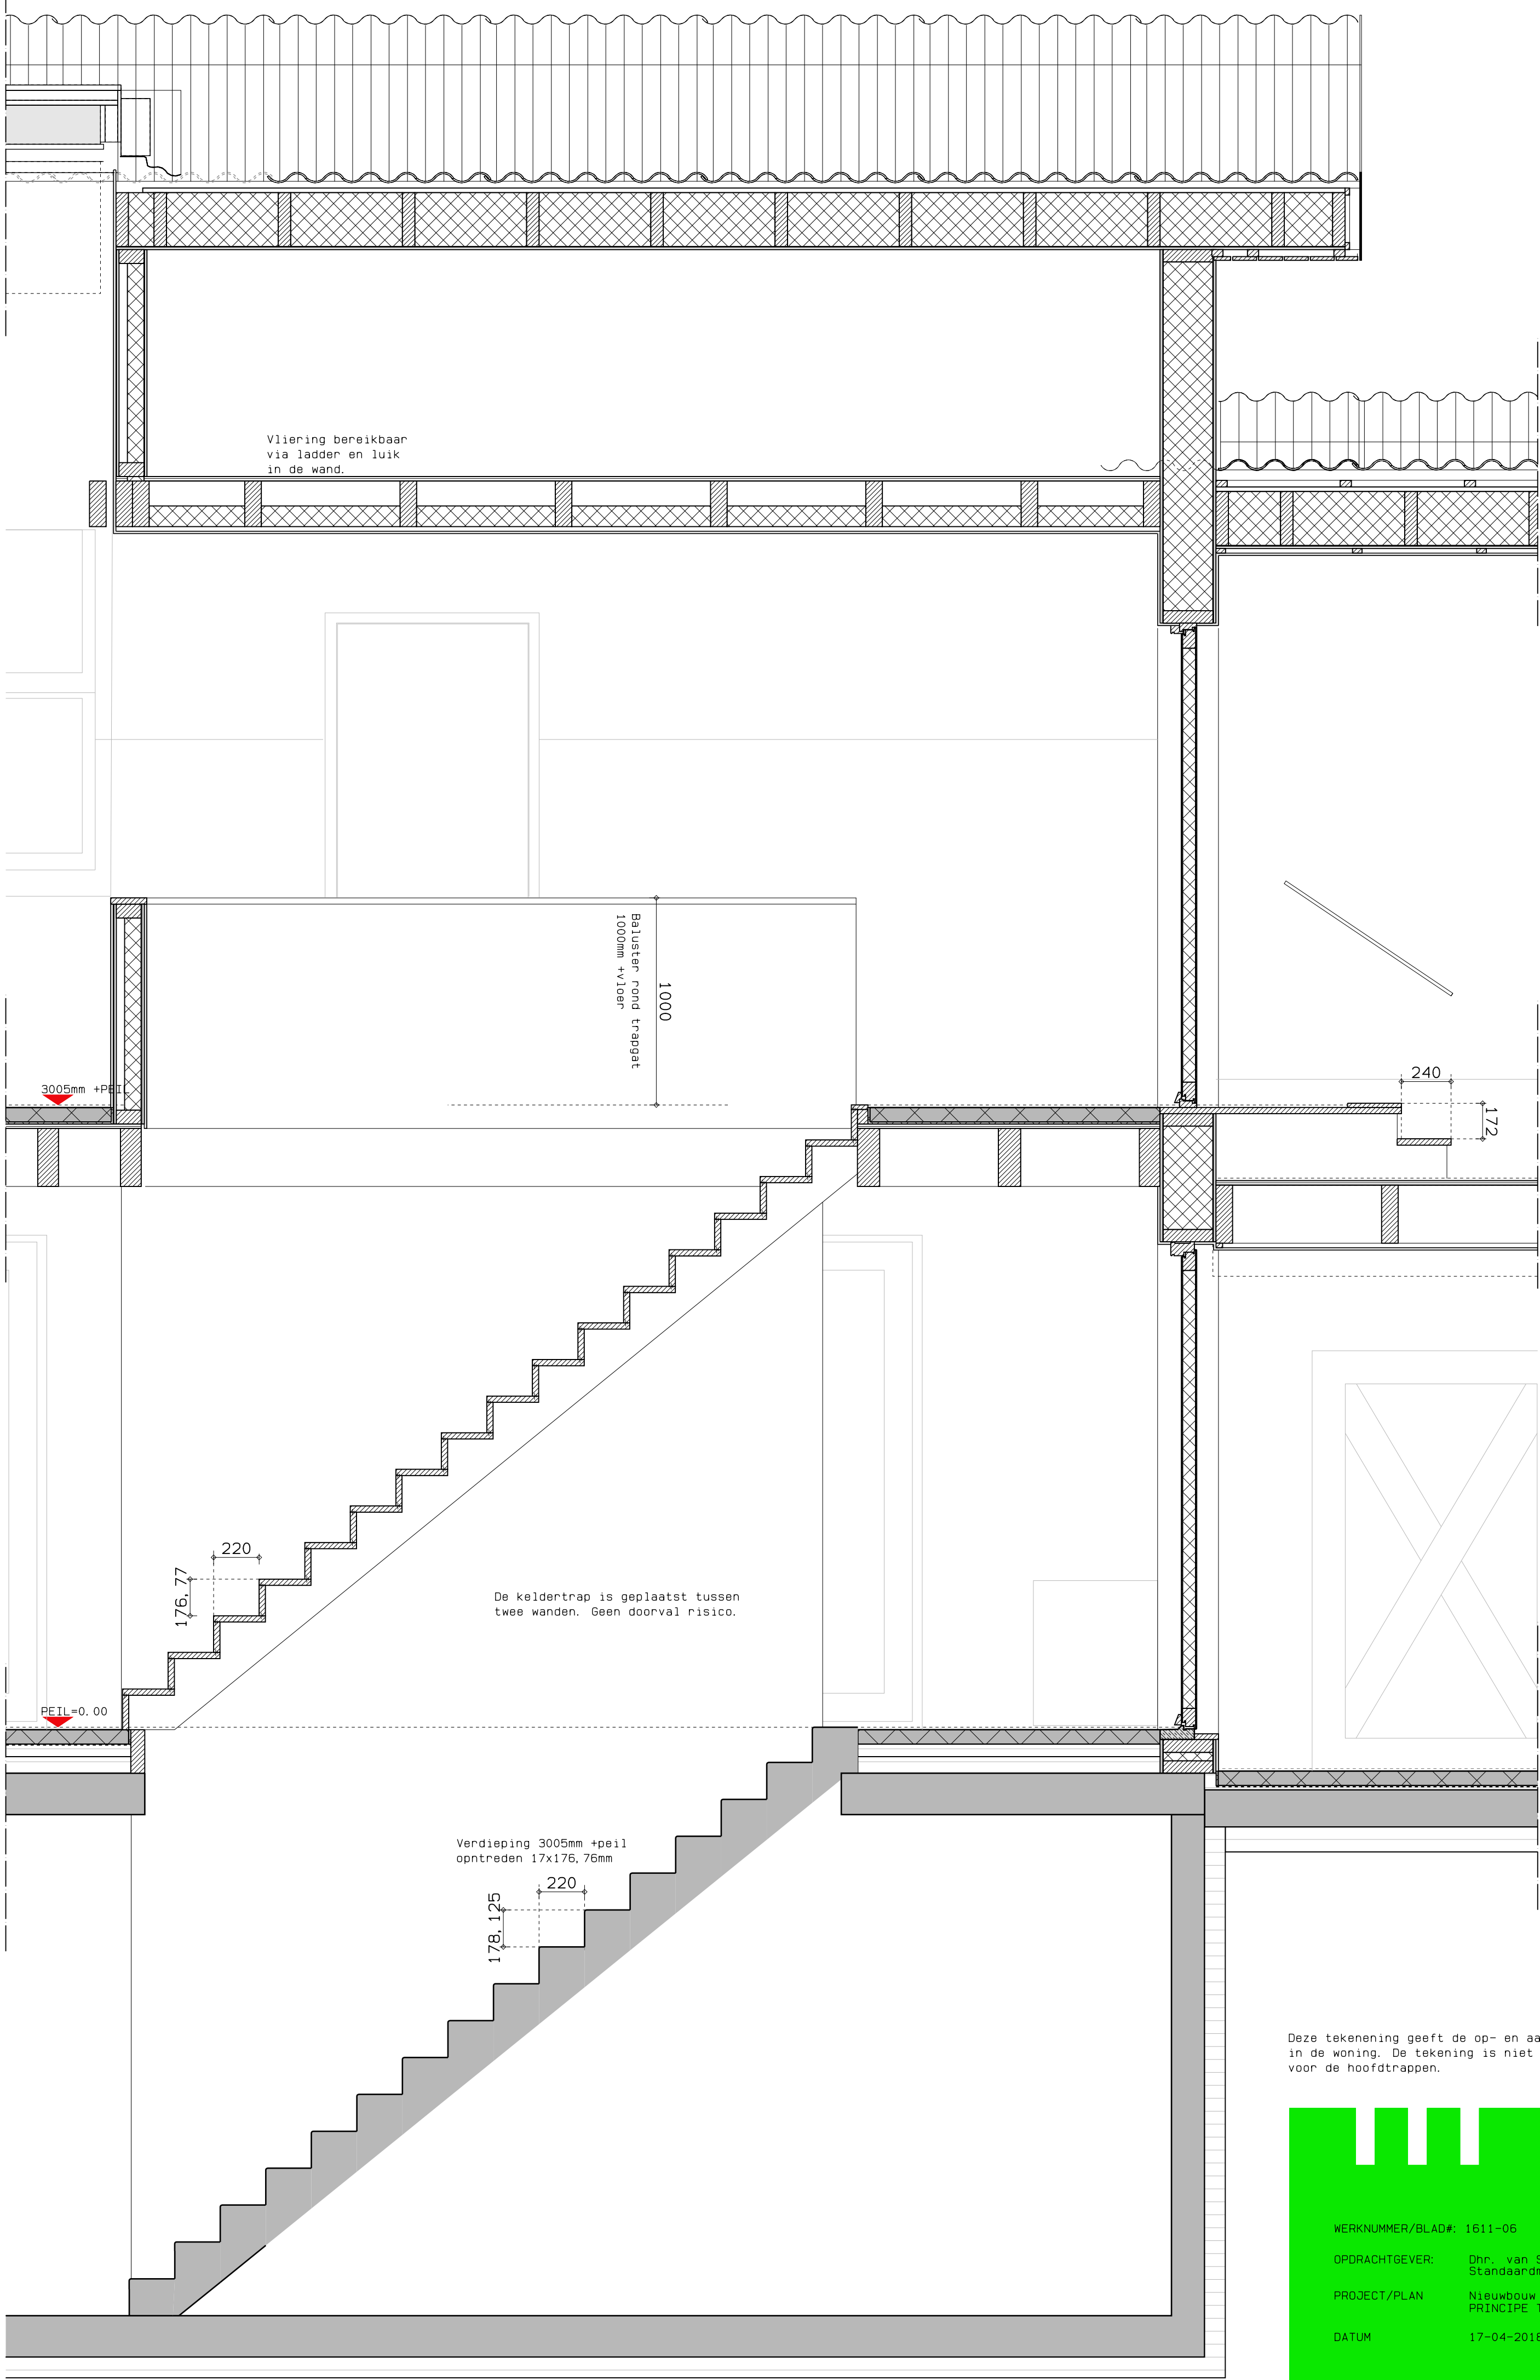


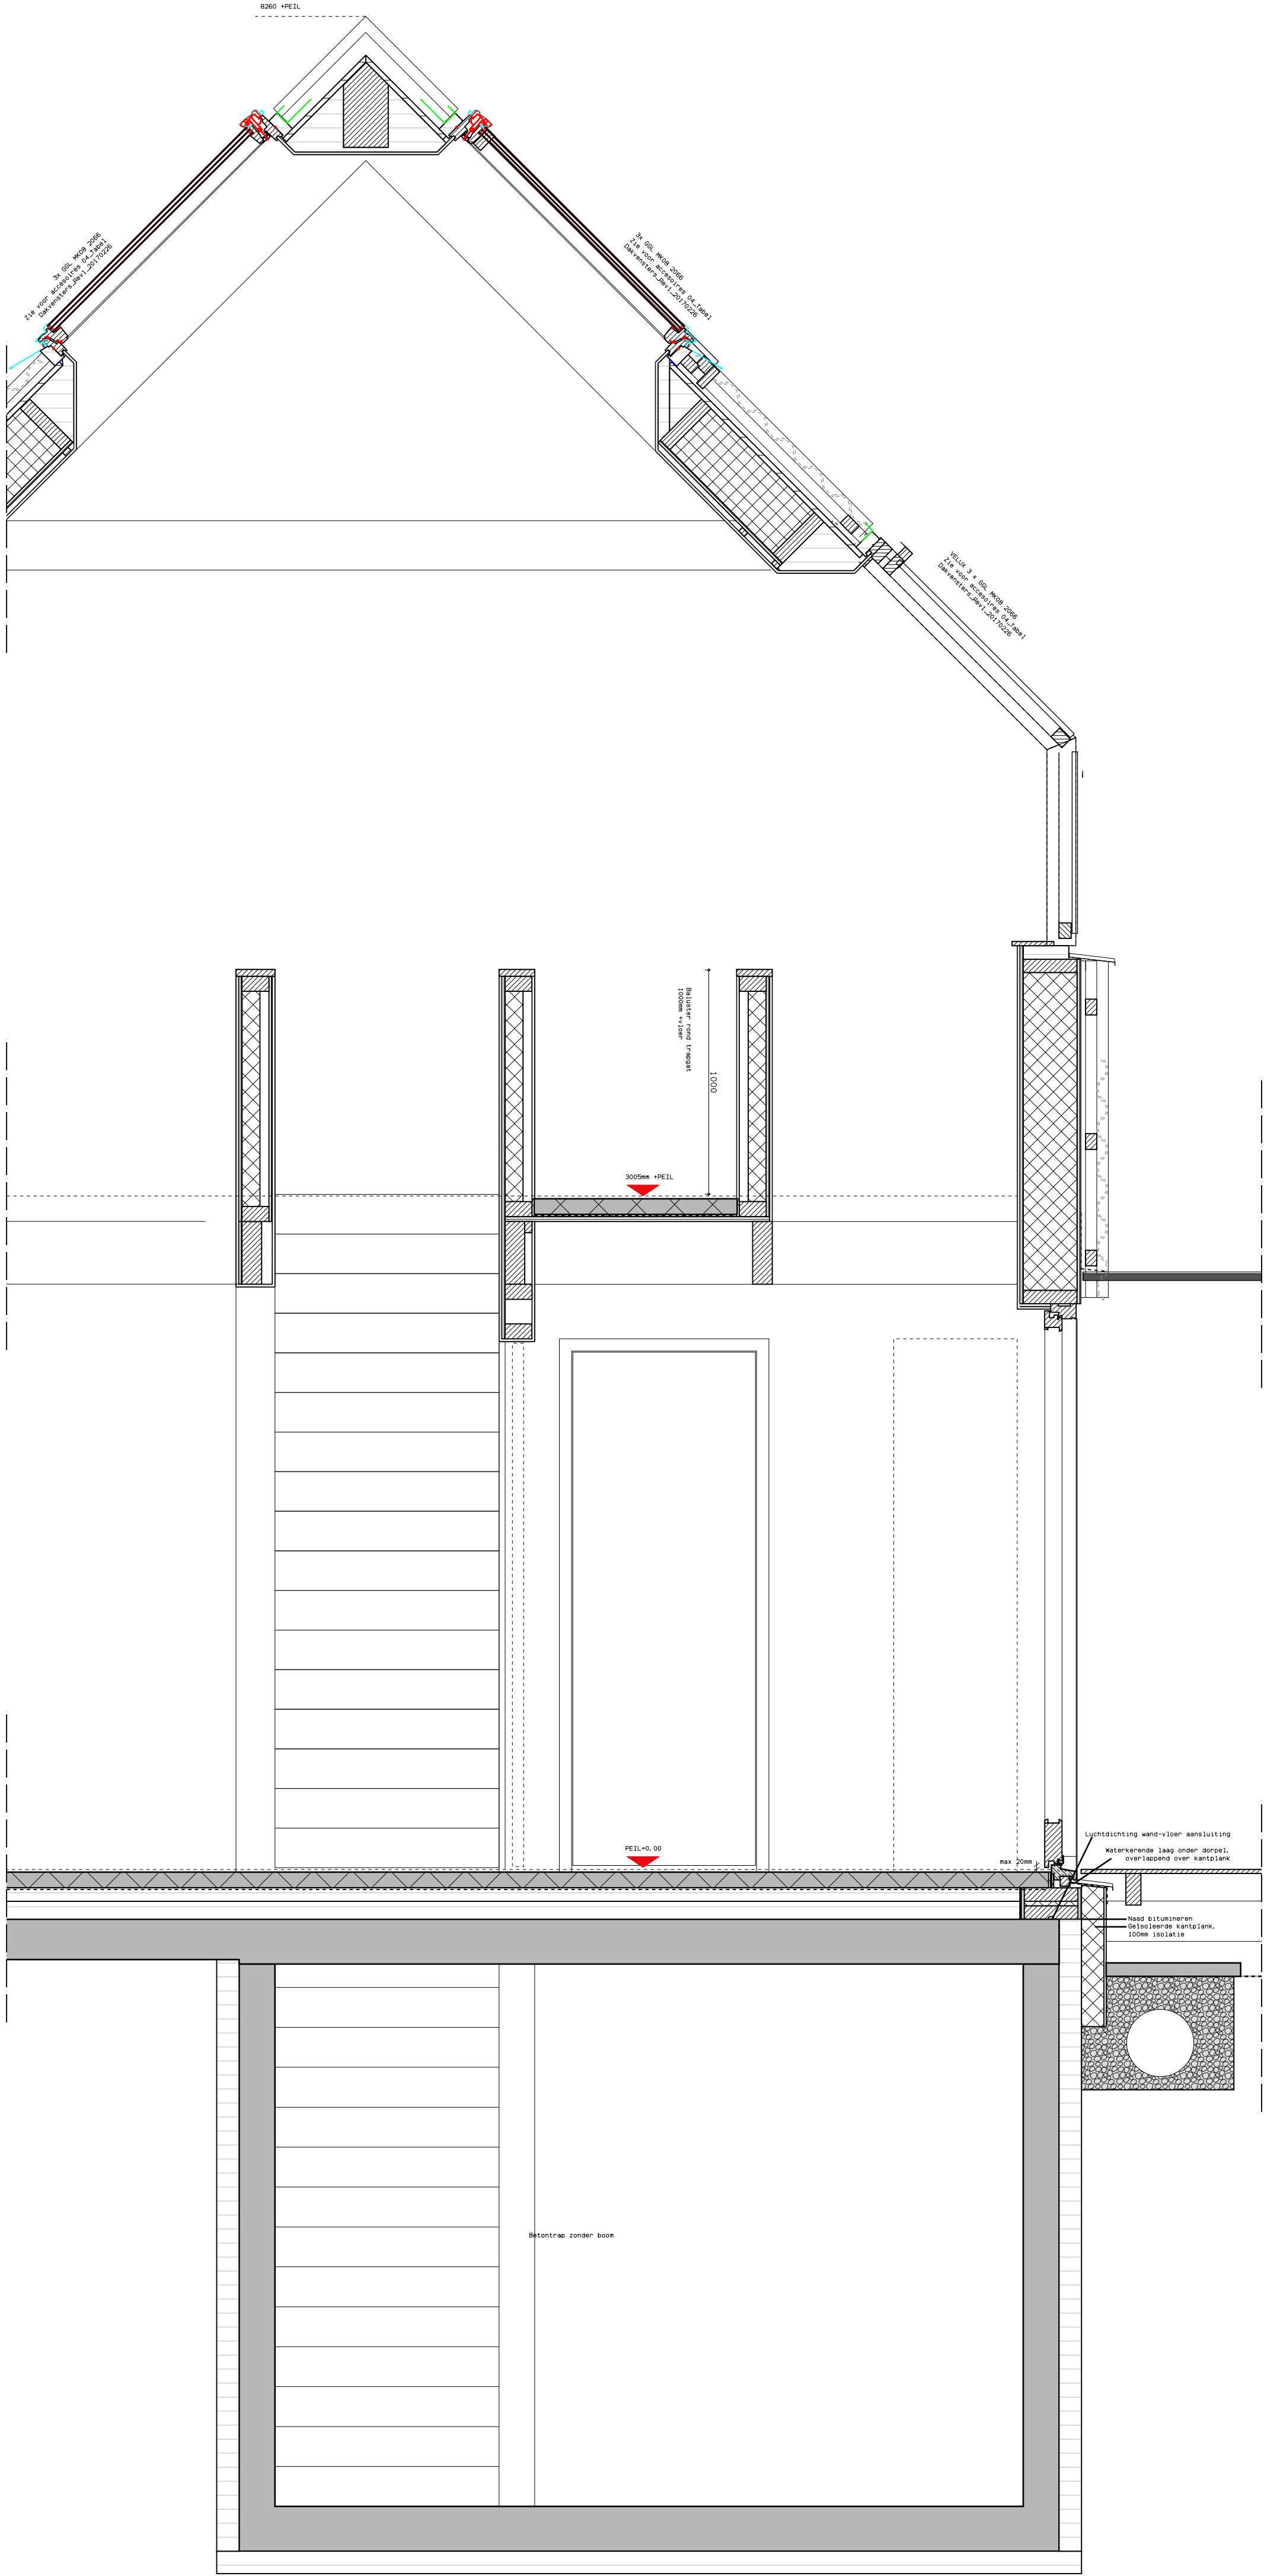

Deze tekening geeft de op- en aantreden van de trappen weer in de woning. De tekening is niet bedoeld als productietekening voor de hoofdtrappen.