
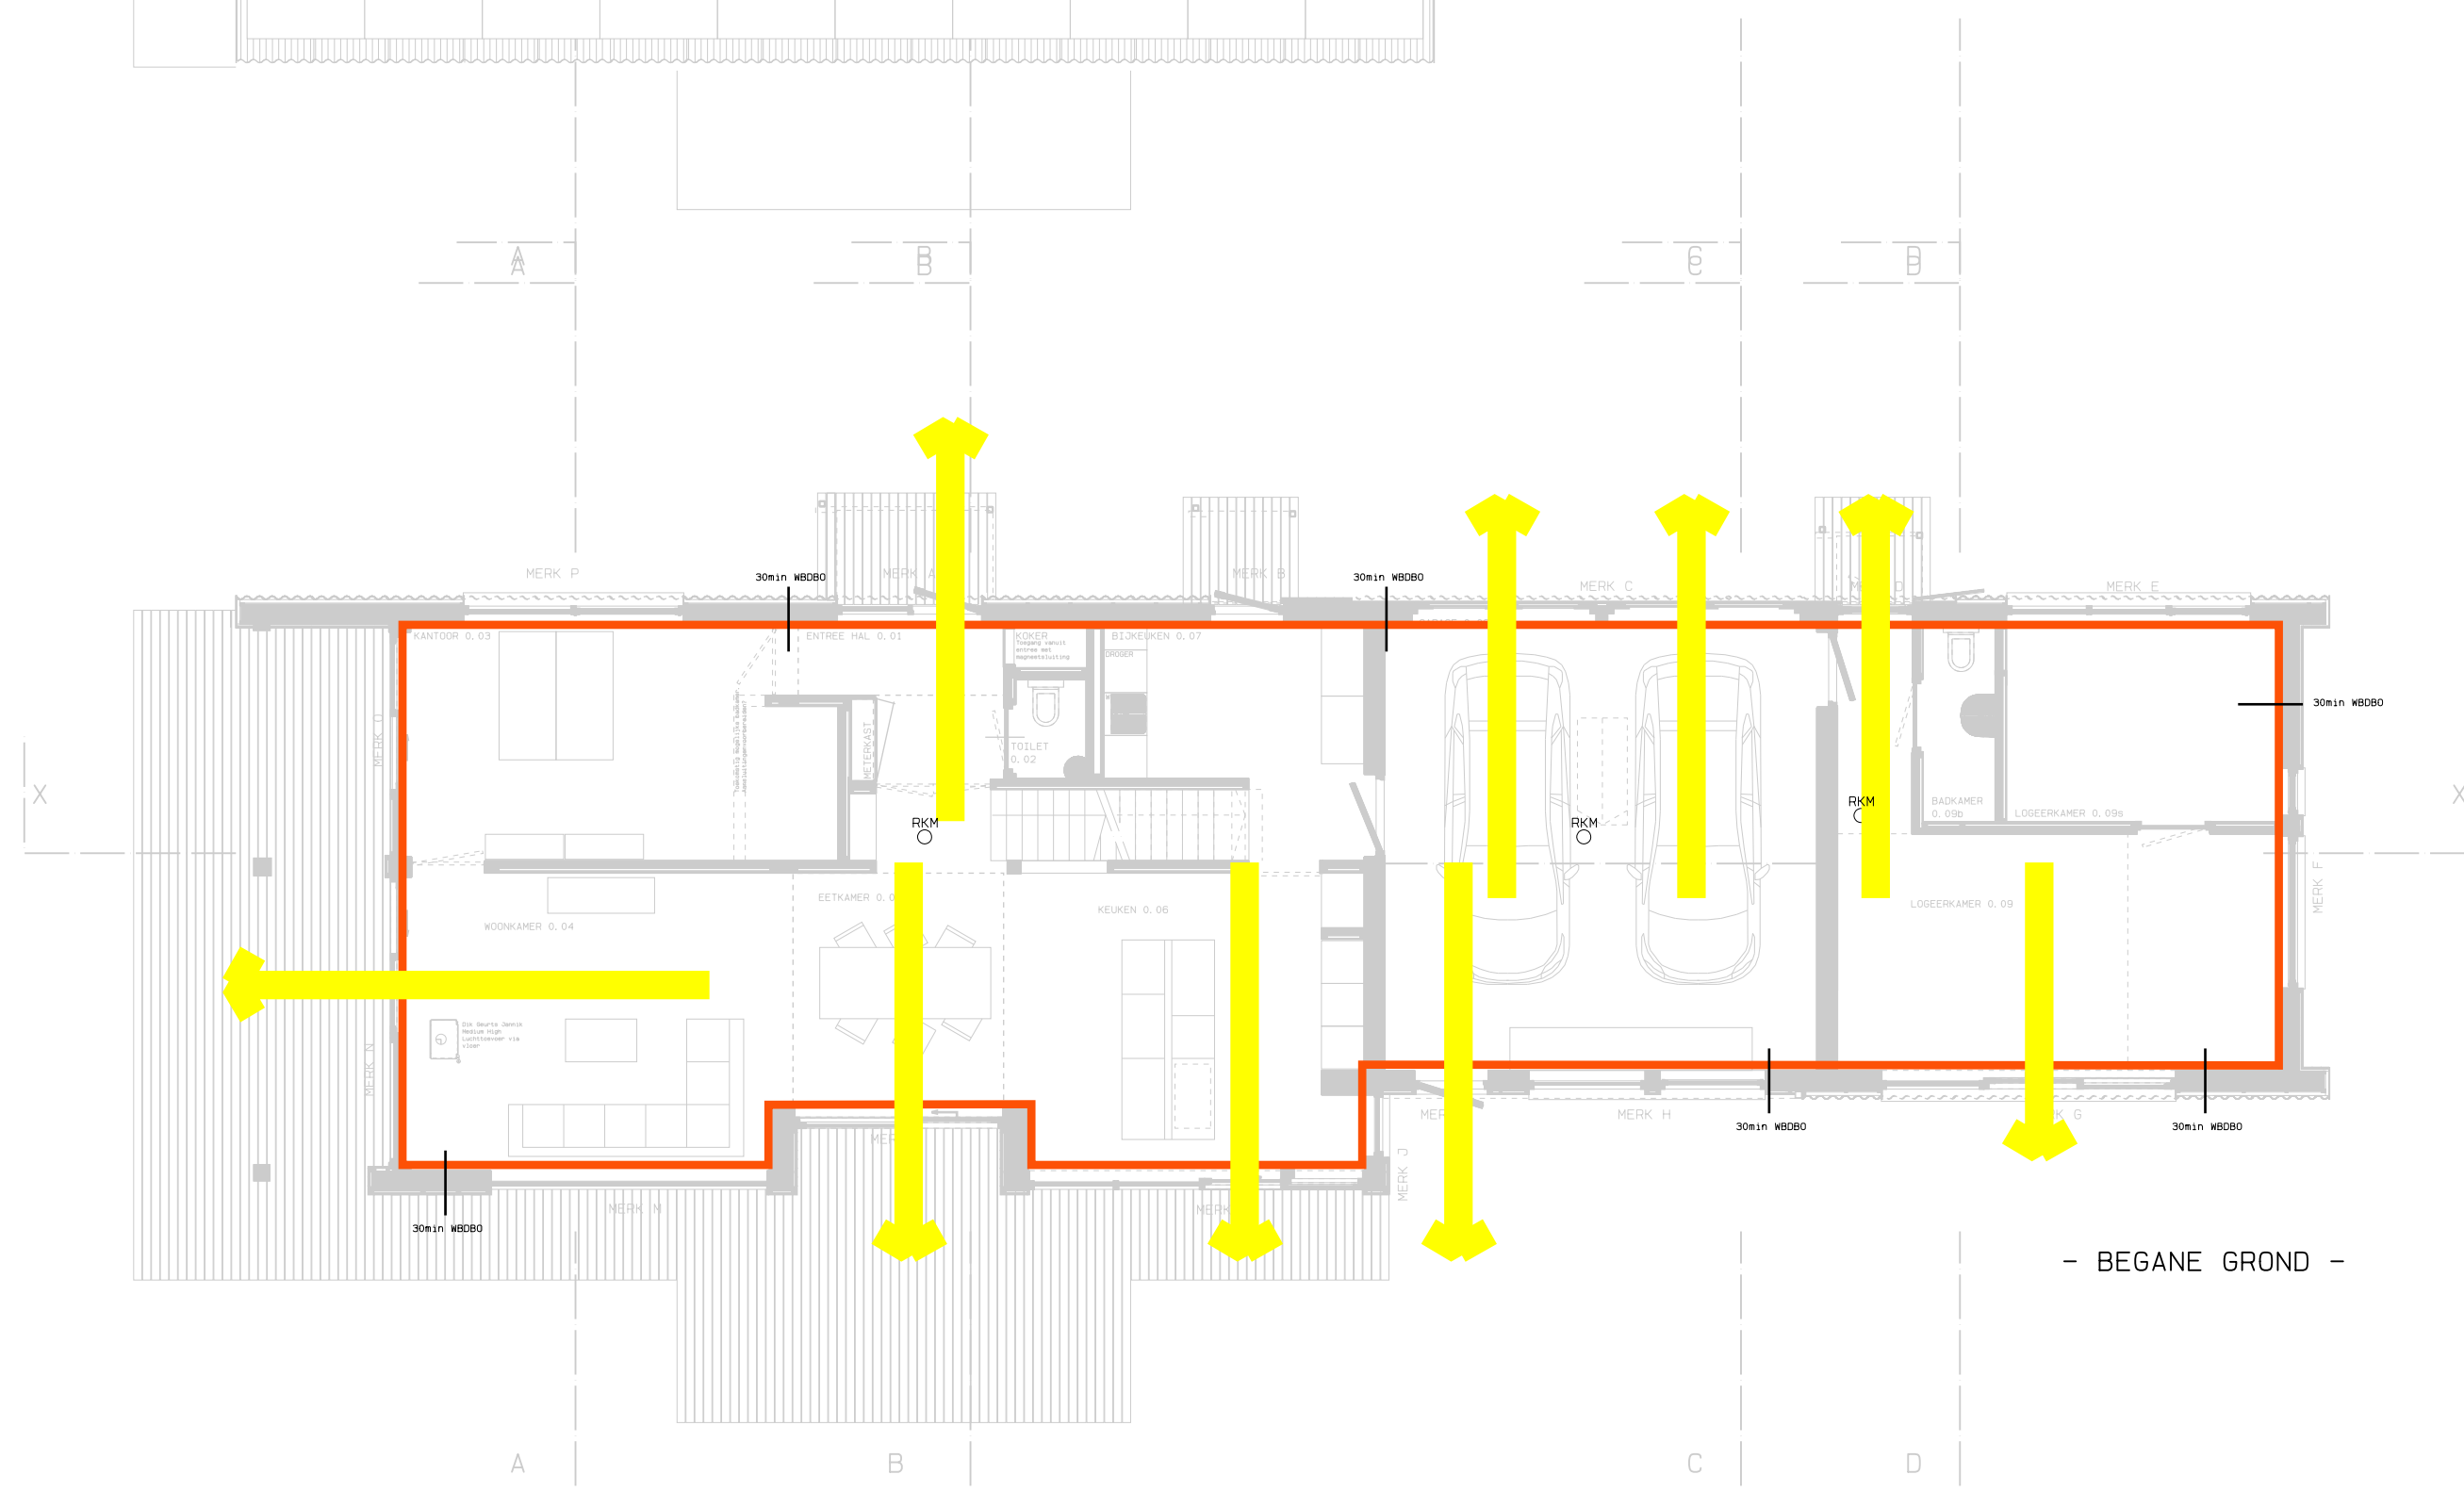
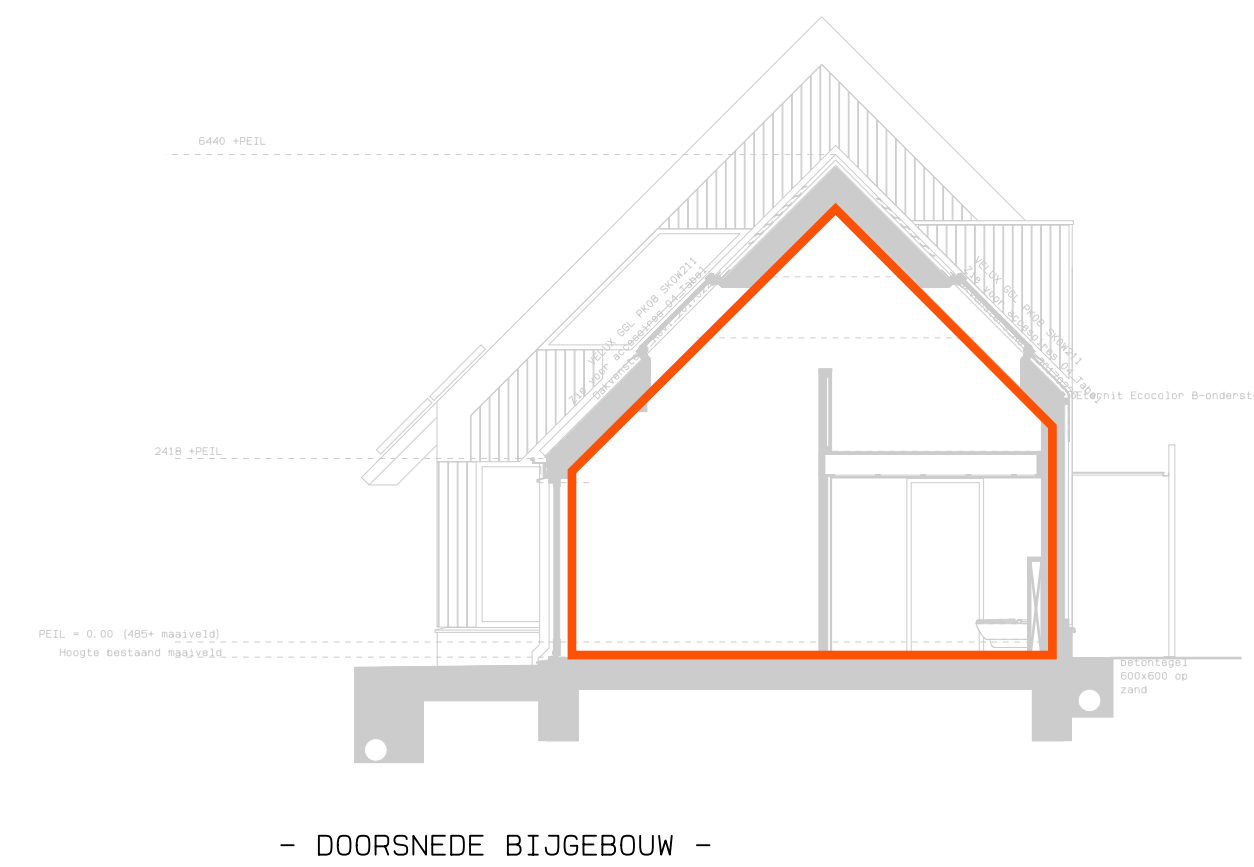
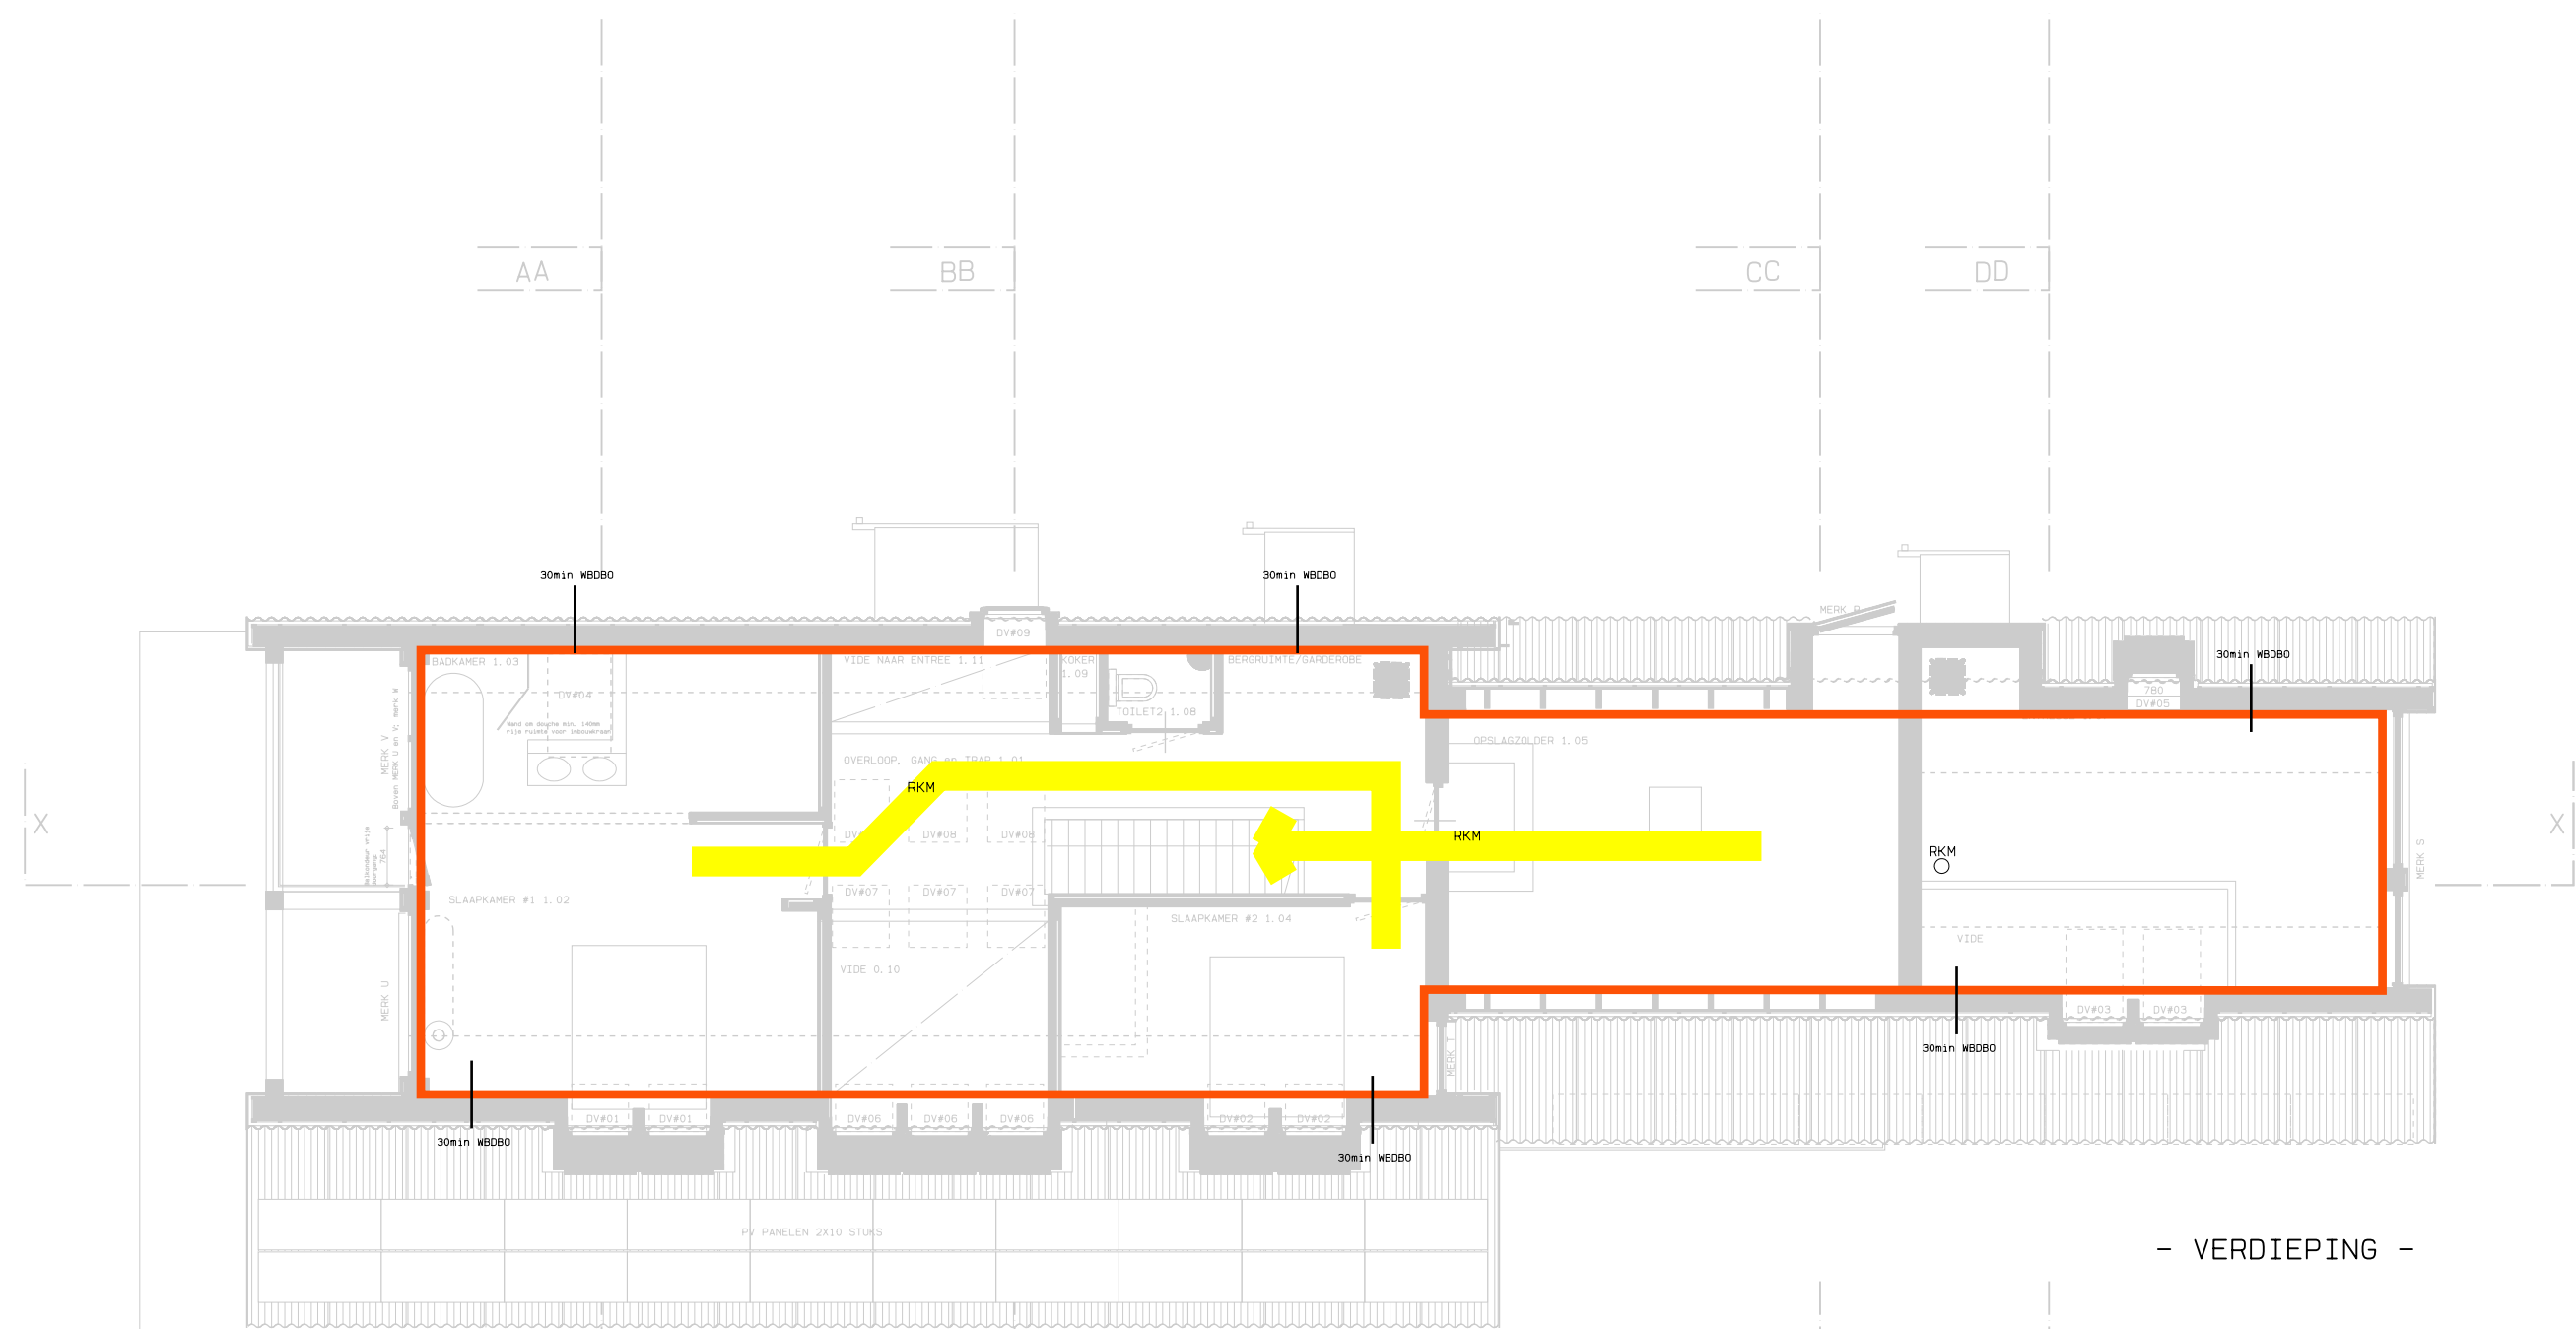
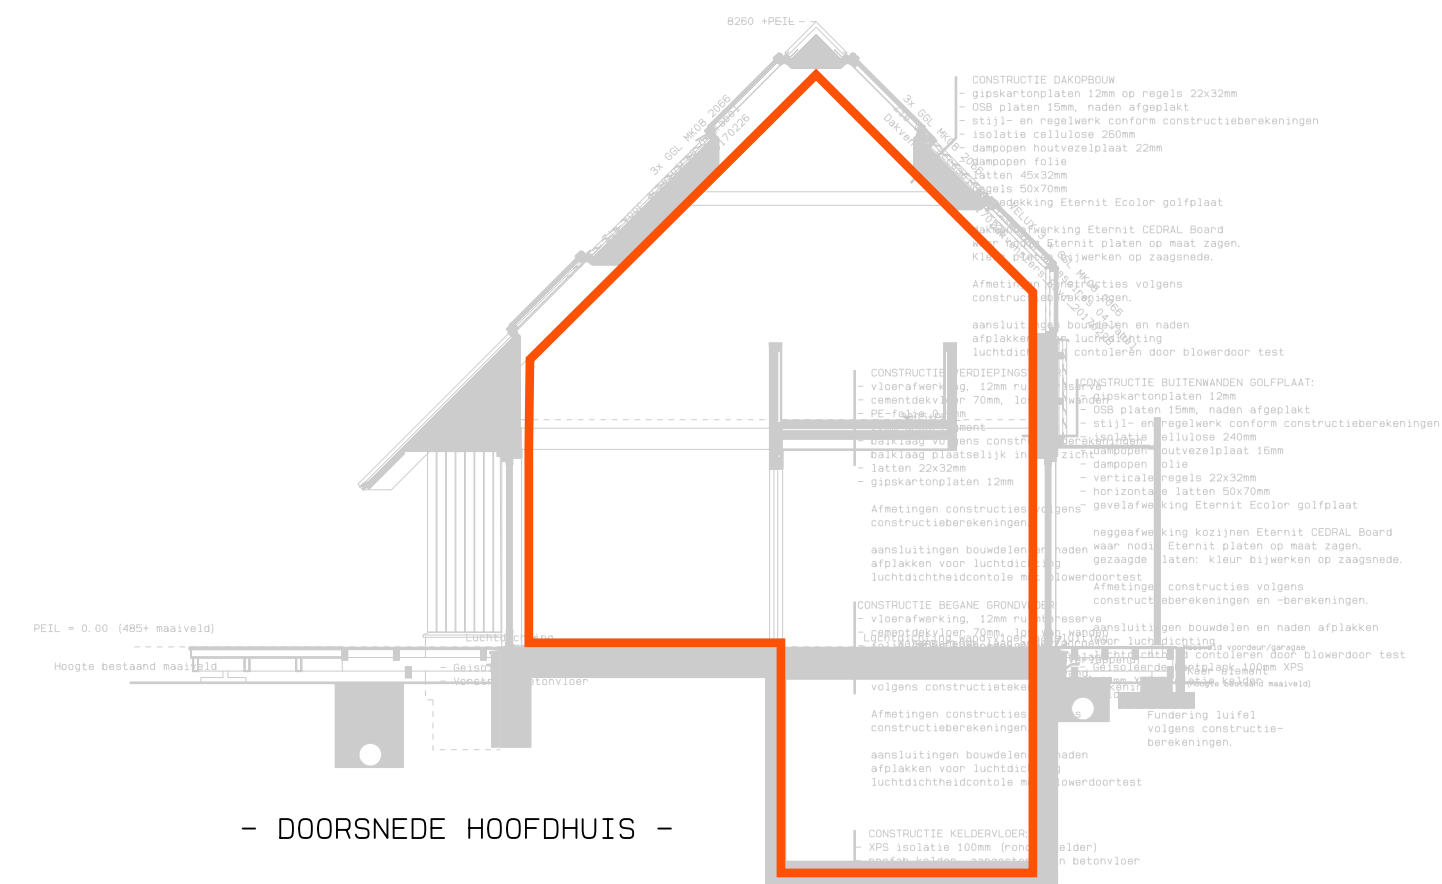


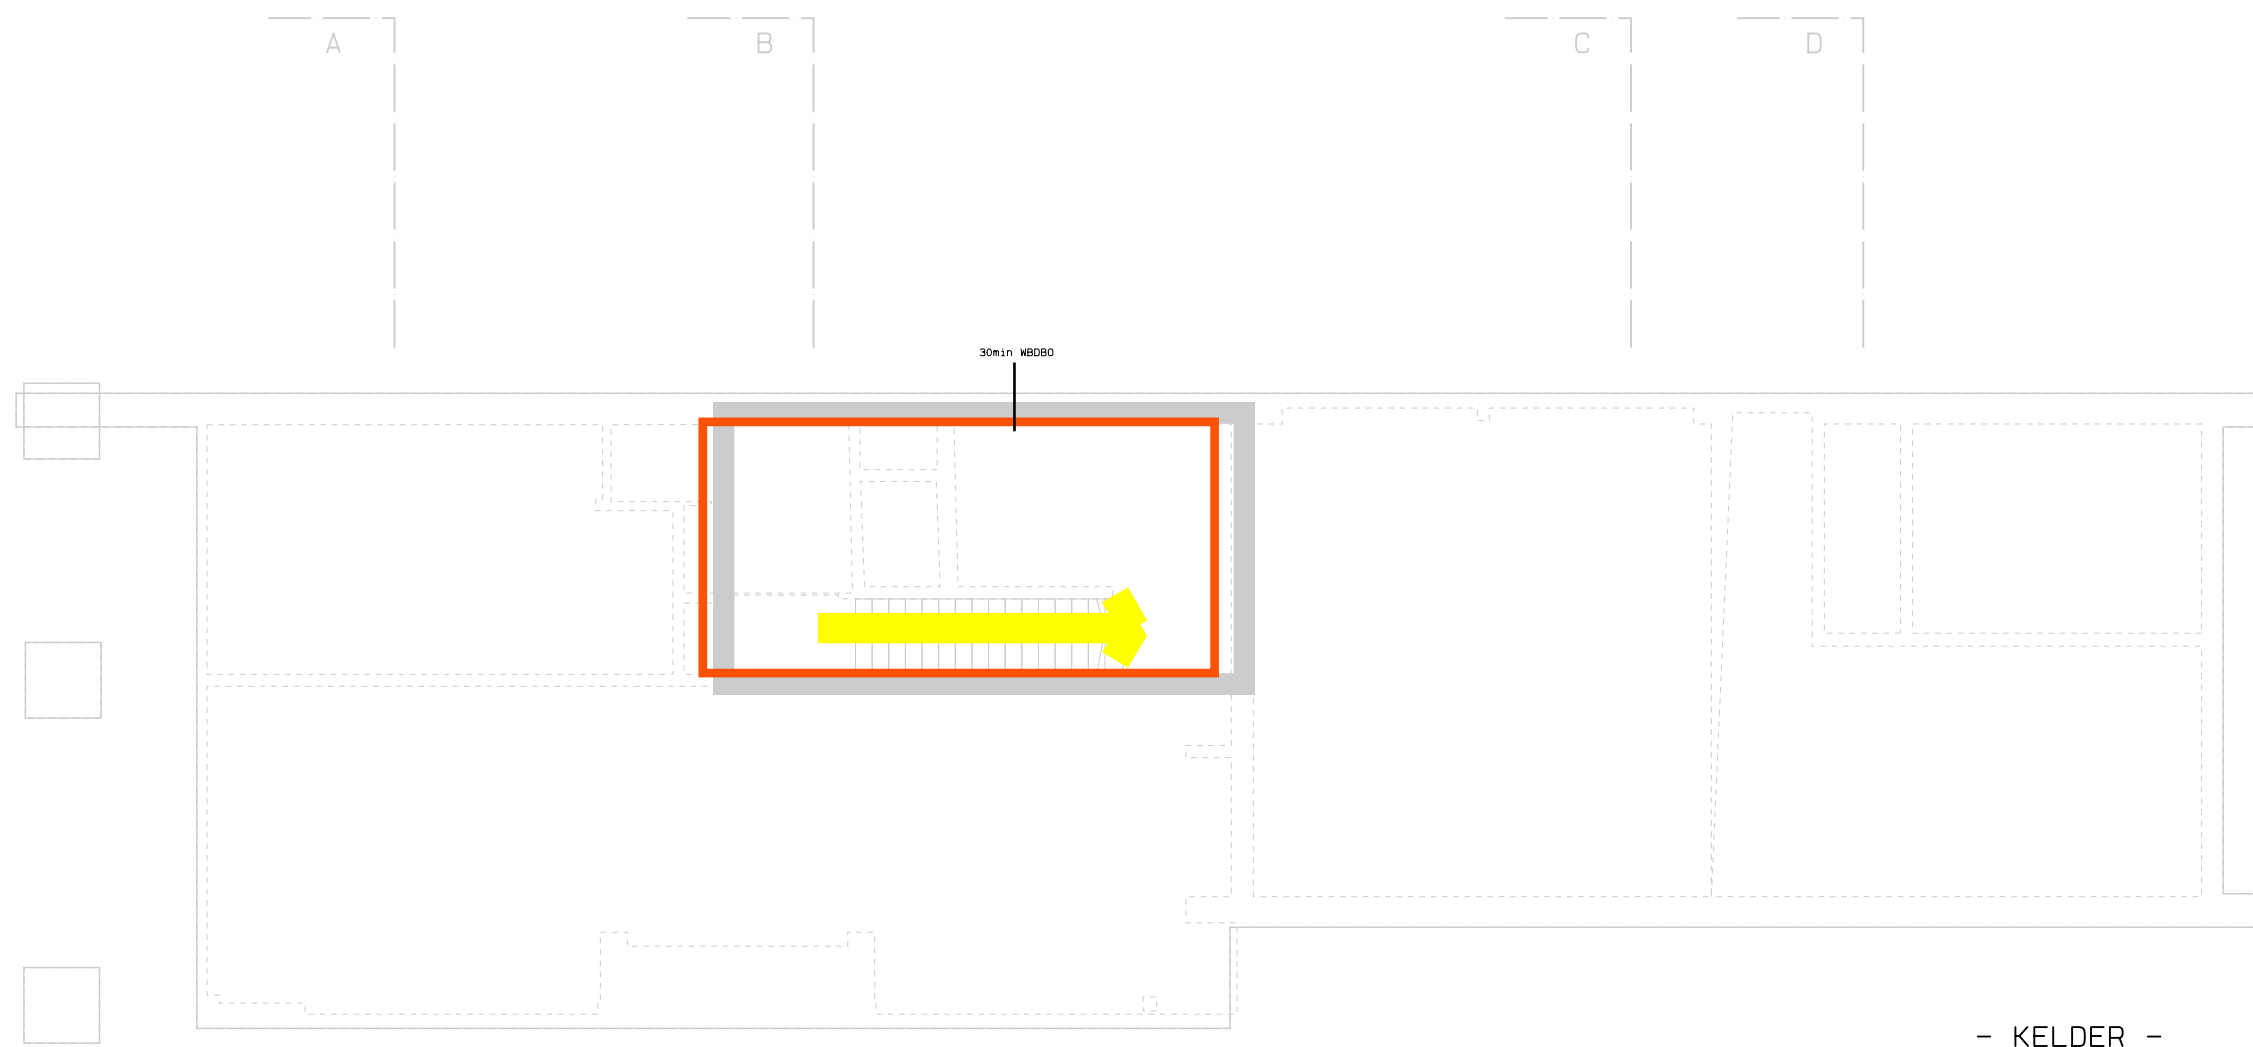

- ROM Brandmelder op lichtnet aangesloten conform NEN2555
- Begrenzing brandcompartment woonfunctie
- 30min Weerstand tegen branddoorslag en brandoverslag Conform 2.13 Bouwbesluit
- Vluchtweg