


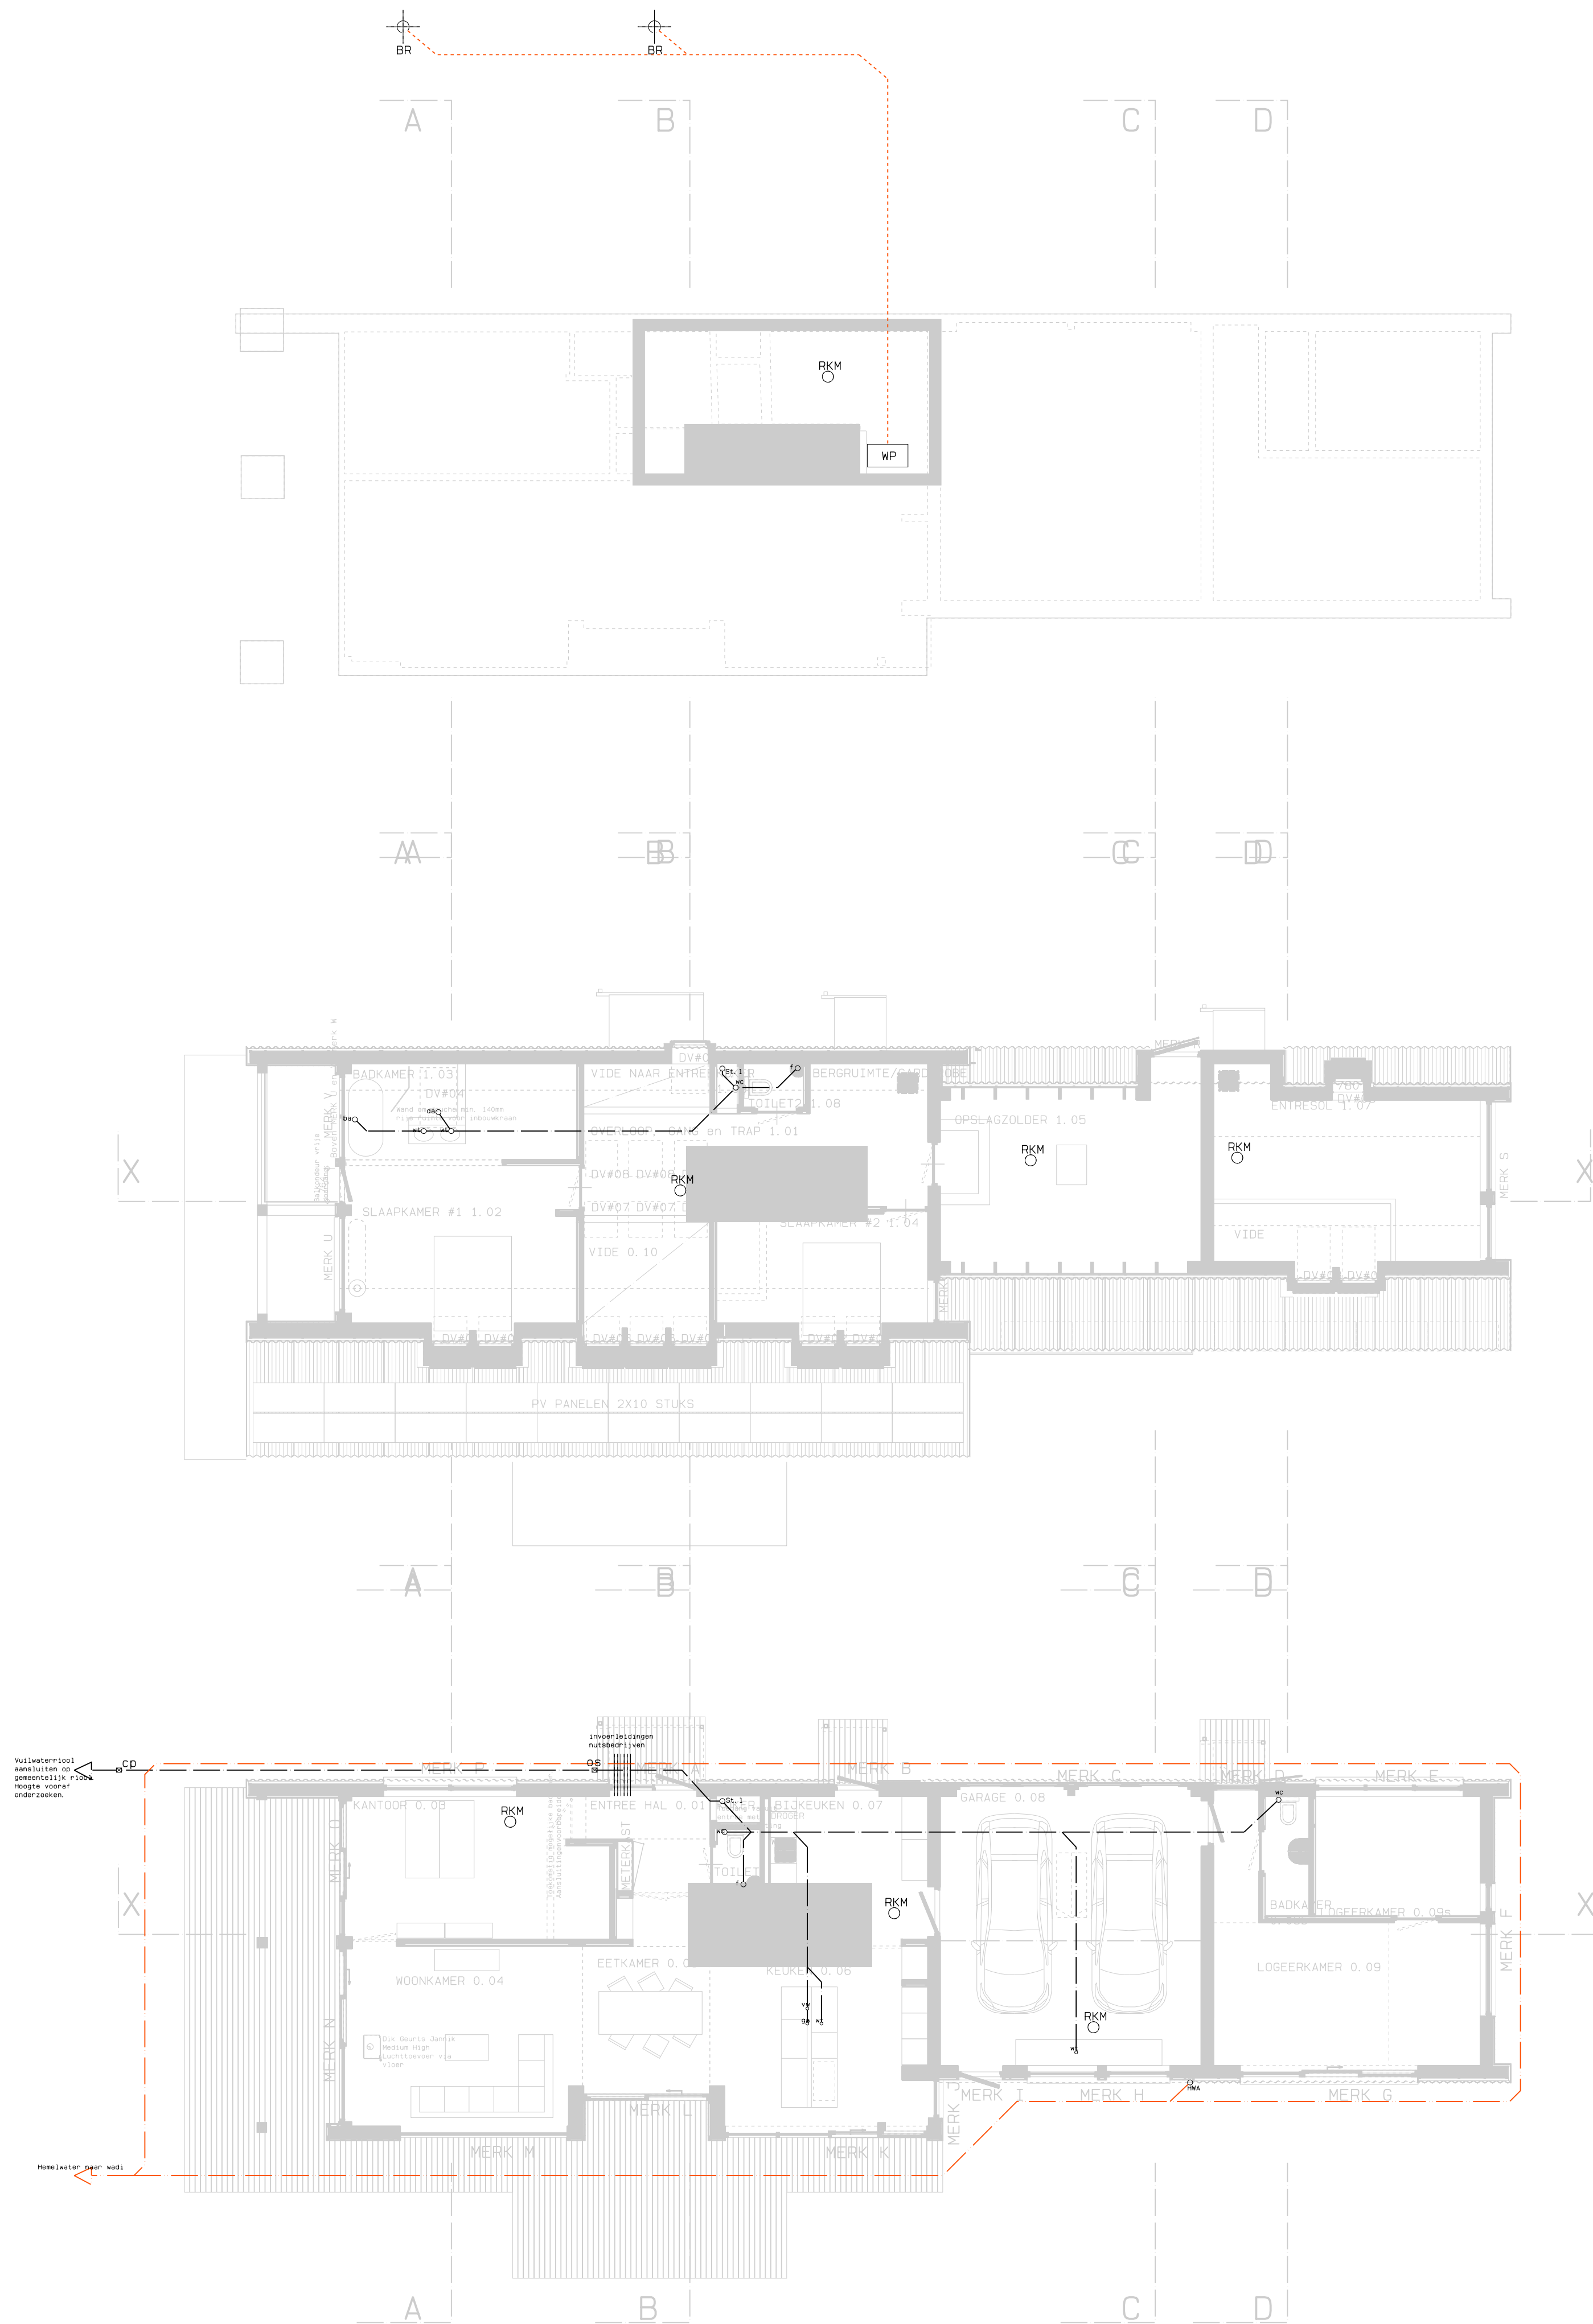

RIOLERING / Verwarmingstoestel Kelder

Verwarming /koeling geschied door middel van een grondwarmtepomp op basis van bronnen. Plaatsing van de bronnen aan noordzijde woning.

WP = warmtepomp
BR = bron grondwarmtepomp

Alle doorvoeren door constructies waterdicht uitvoeren.

ROOKMELDERS

RKM = Rookmelder, aangesloten op lichtnet

RIOLERING eerste verdieping

st. l = standleiding Ø110
wc = toilet Ø110
f = fontein Ø 50
wt = wastafel Ø 75
da = douche Ø 75
ba = bad Ø 75
cv = cv ketel Ø 50
bel. = beluchting riolering

ROOKMELDERS

RKM = Rookmelder, aangesloten op lichtnet

RIOLERING maaiveld niveau

Door het aan de noordgevel, en deels aan de zuidgevel ontbreken van goten zal het hemelwater worden opgevangen in drainageleidingen in een grindbed. Het hemelwater wordt opgevangen in een wadi

st. l = standleiding Ø110
wc = toilet Ø110
f = fontein Ø 50
wt = wastafel Ø 75
vw = vaatwasser Ø 75
ga = gootsteen Ø 75
OS = Onstoppingsstuk
CS = Controleputje, binnen 50cm van perceelsgrens
HWA = Hemelwatersafvoer

Drainageleiding in grindbed
Uitsluitend voor opvang
hemelwater.

ROOKMELDERS

RKM = Rookmelder, aangesloten op lichtnet

WERKNUMMER/BLAD: 1611-09 1:100
OPDRACHTGEVER: Dhr. van Soest en mw. de Haas
Standaardsloperij 12, 7421MZ Lochem
PROJECT/PLAN: Nieuwbouw woonhuis Boshuisweg 7, Vierakker
TEKENING RIOLERINGSVERLOOP
DATUM: 07-05-2018

Antti Hänninen Architecture & Design | Wichemdsdweg 110 | 7233LH Baak | 06 23128936
info@ahad.nu | www.ahad.nu | Rv. 09548724 | BTW 1222354602
BAW NL67TR10 0197655164

AHAD.nu