
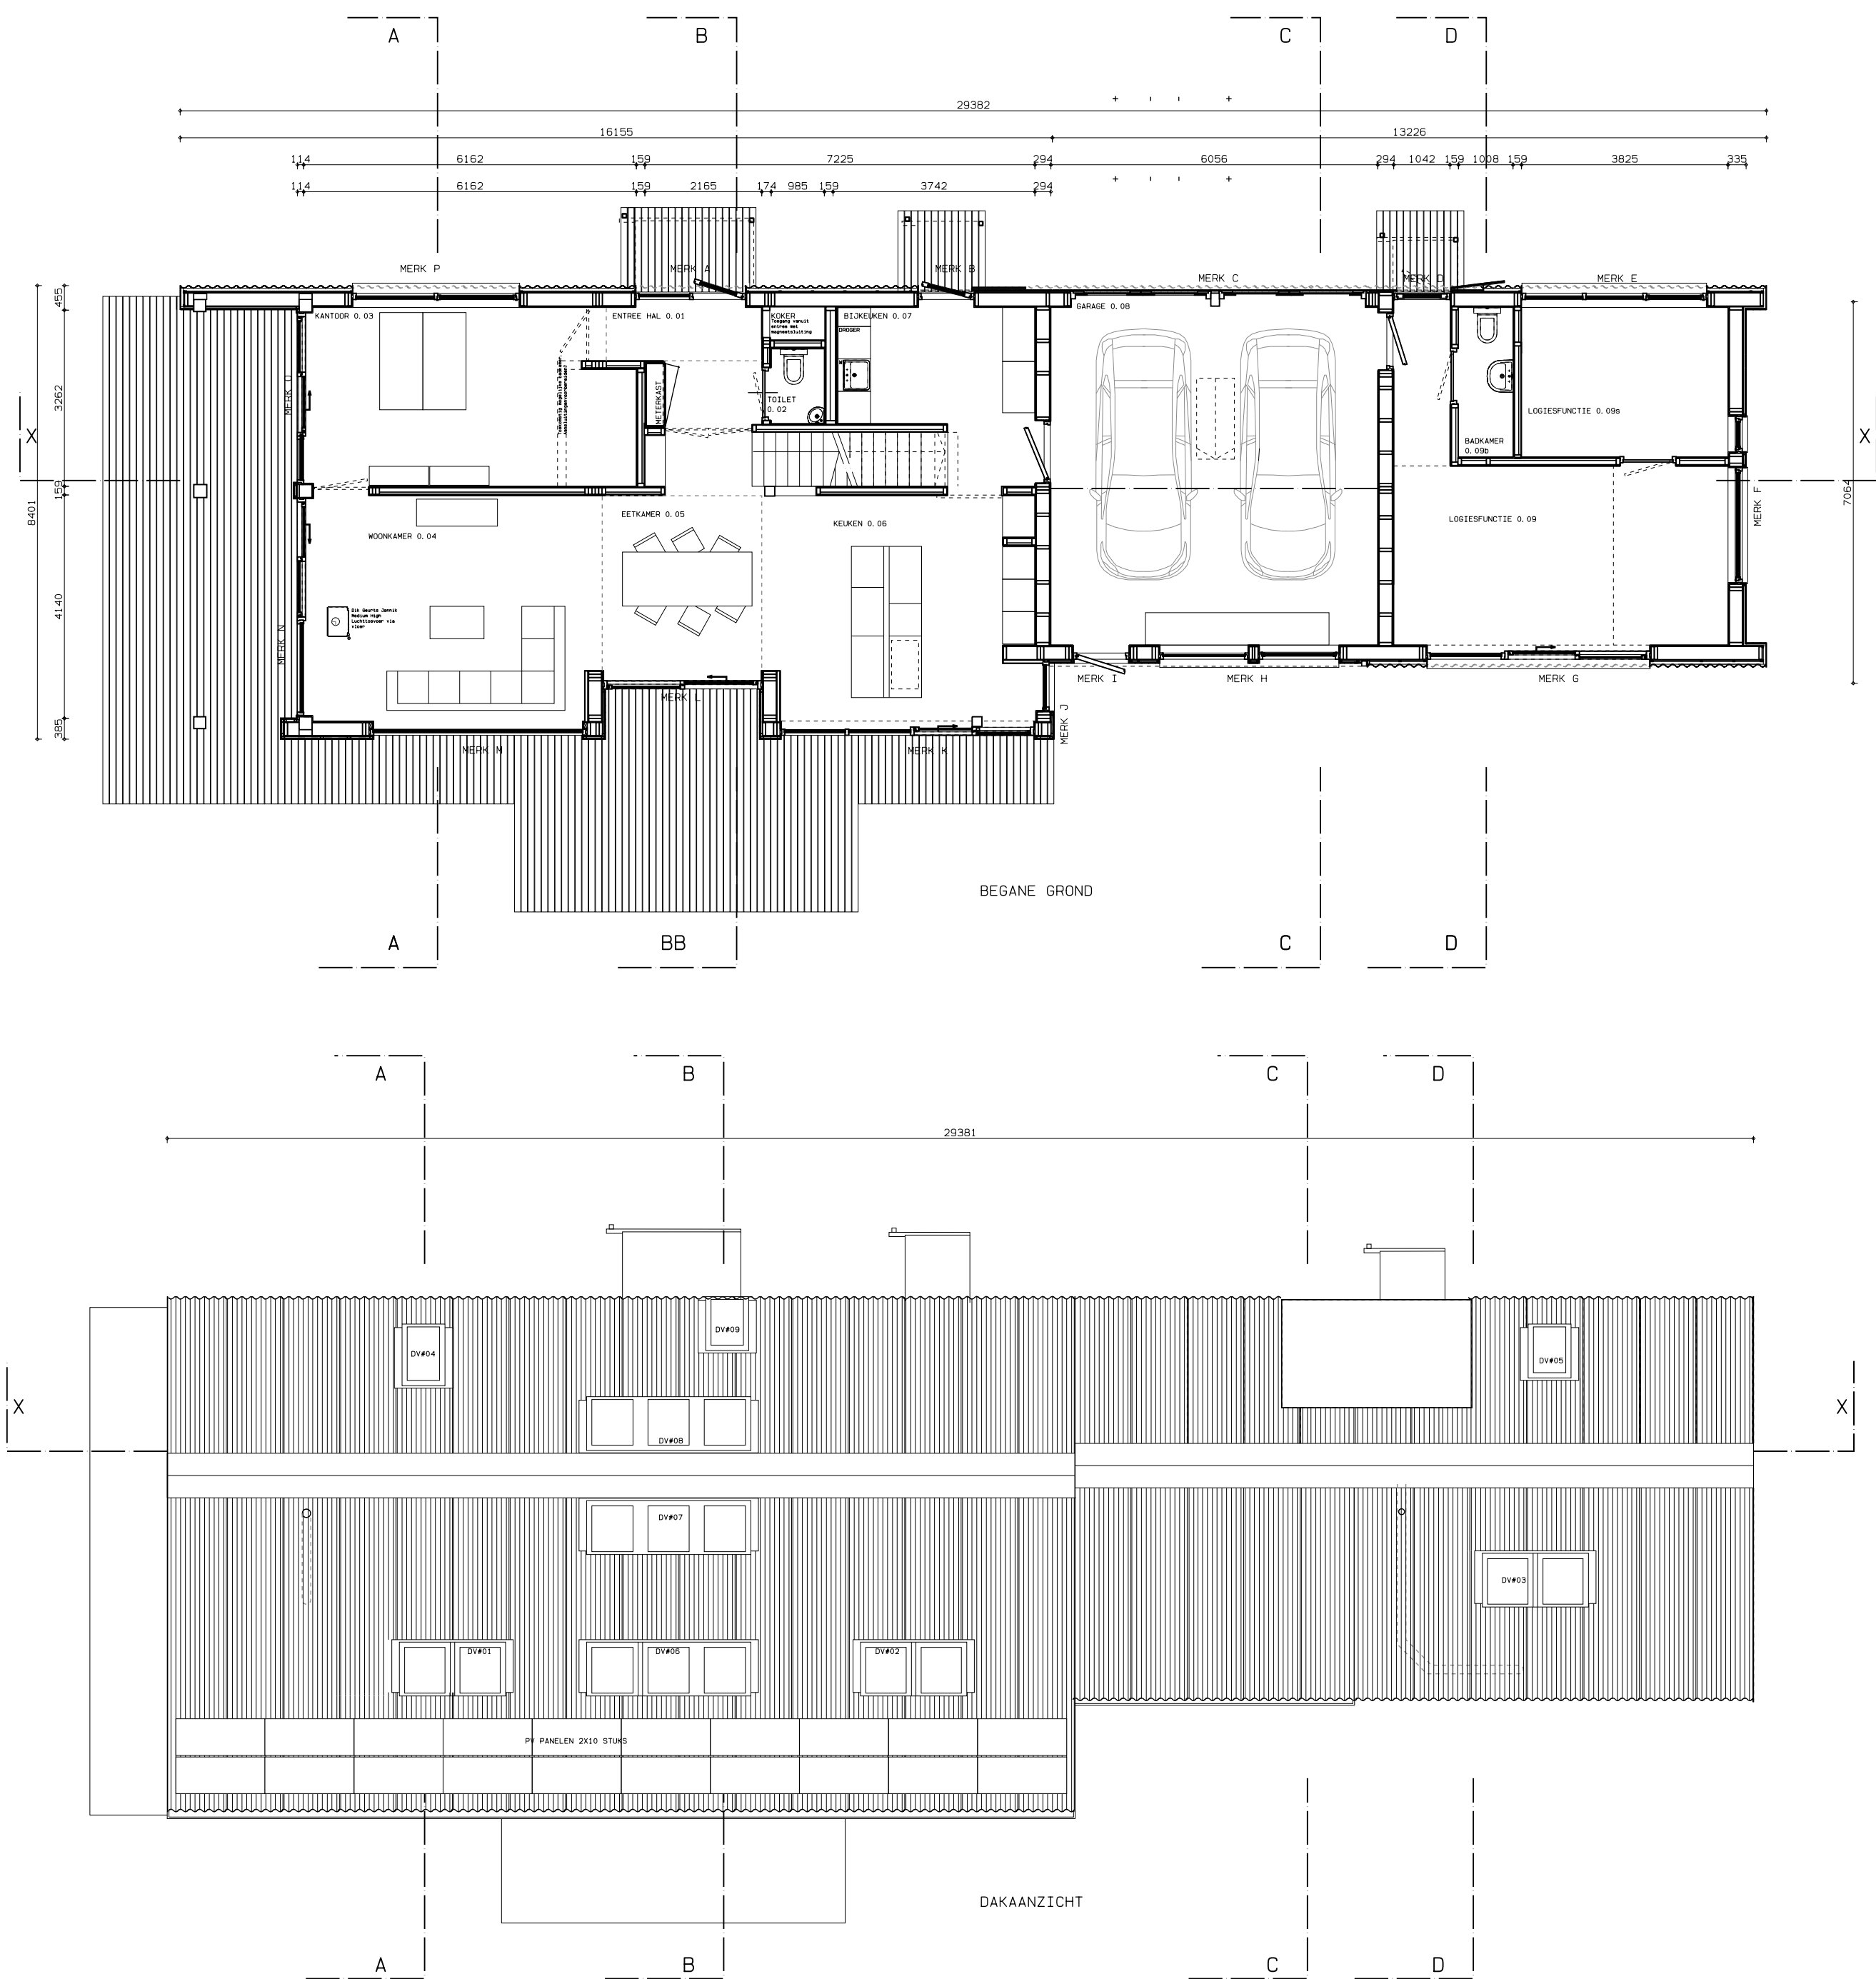


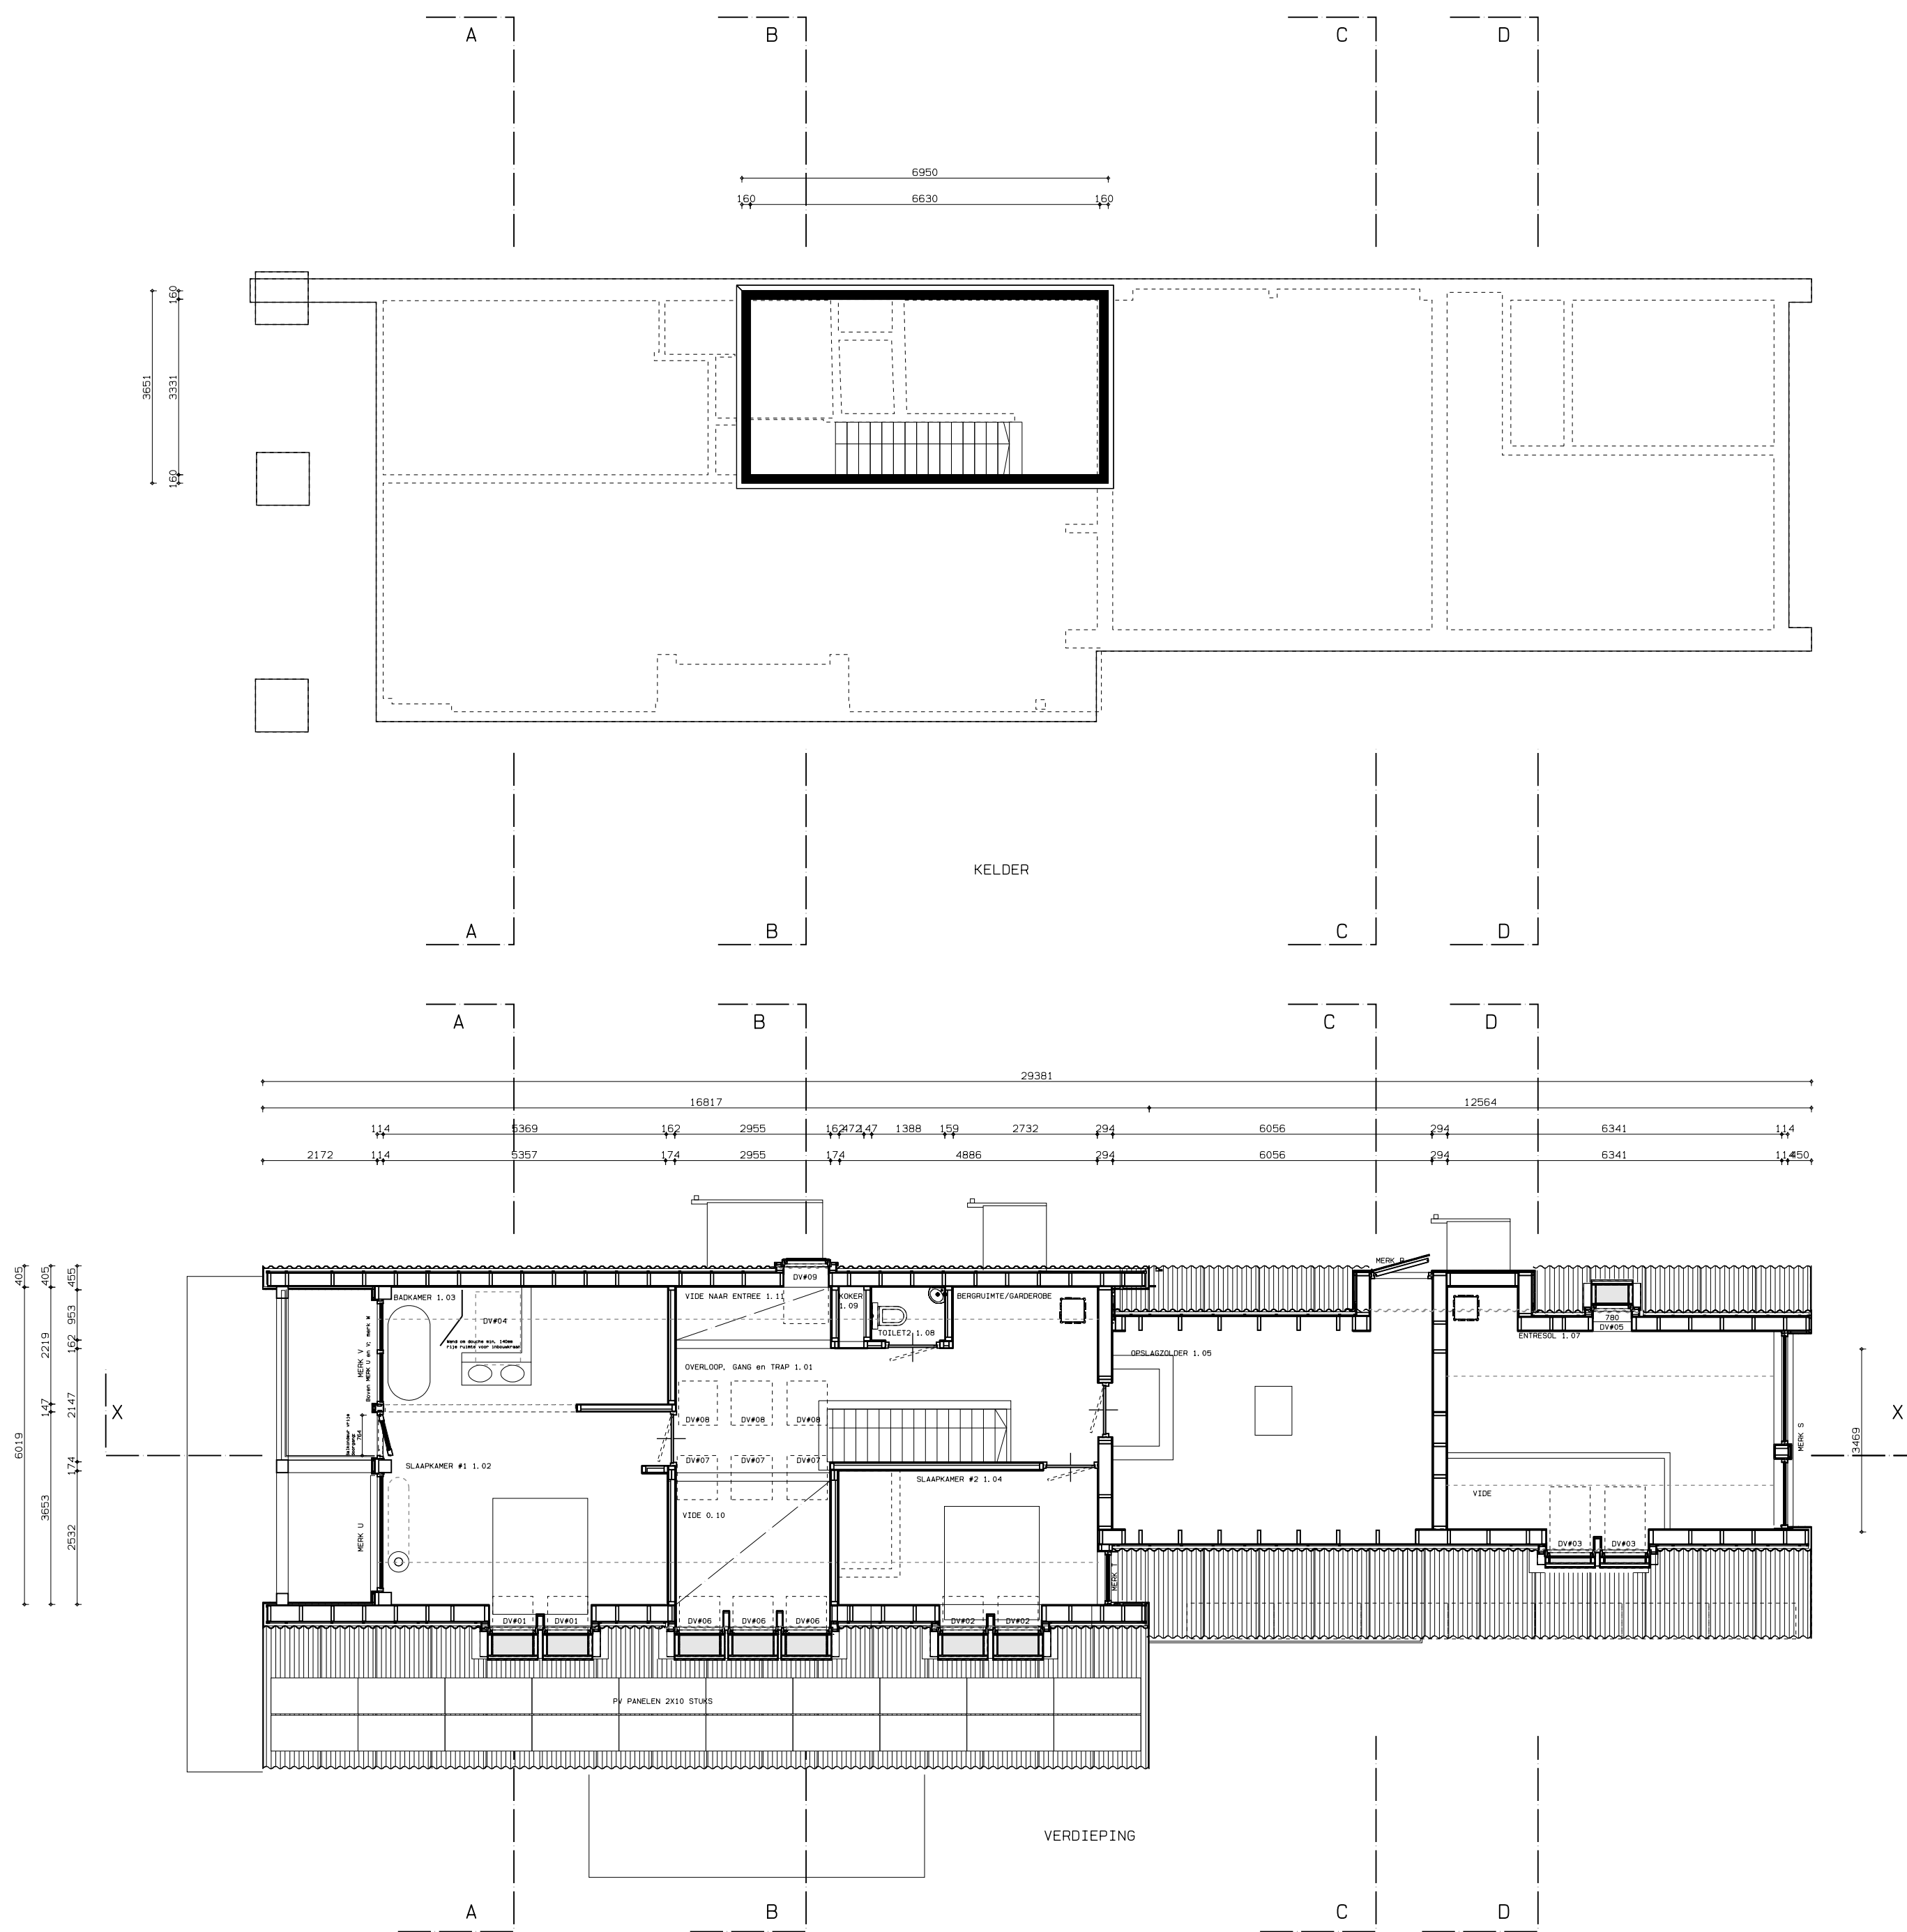

Afmetingen buitenwanden op basis van binnenkant gipsplaat - buitenkant Europees Lariks/golfsplaat

- gevelafwerking Europees Larix 115x18mm / Eternit Ecolor golfsplaat
- neggeafwerking kozijnen Eternit CEDRAL Board
- garage binnenaafwerking gipsplaat 12 mm ivm verbetering brandweerstand
- kozijn details overal gelijk ten opzichte van houtskeletconstructie.
- waar nodig Eternit platen op maat zagen. Kleur platen bijwerken op zaagsnede.

LET OP: Eternit platen hebben op hoofd- en bijgebouw verschillende verdelingen
LET OP: houten delen aan gevels 115x18 - verdeling correspondeert met terrasplanken

Dauren Hal/Entree naar Eetkamer en Kantoor en deur Woonkamer naar Kantoor gestippeld; levering en montage door derden, tijdens uitvoering in overleg met directie en uitvoeren.

Logiesfunctie gebuikt als bed and breakfast (B&B). In ruimten logiesfunctie entresol bereikbaar via ladder.

Overeenkomstig met plan Disseldorp is met gemeente overeengekomen (dhr. Wim Hoevers) dat het volume van het hoofdegebouw mag voldoen aan 625m3 inhoud. Het bijgebouw heeft een oppervlak van maximaal 100m2.

Het plan is akkoord bevonden op basis van bovenstaande maximale inhoud- en oppervlaktetaten, rekenend met de 10% afwijking overeenkomstig het plan Disseldorp