


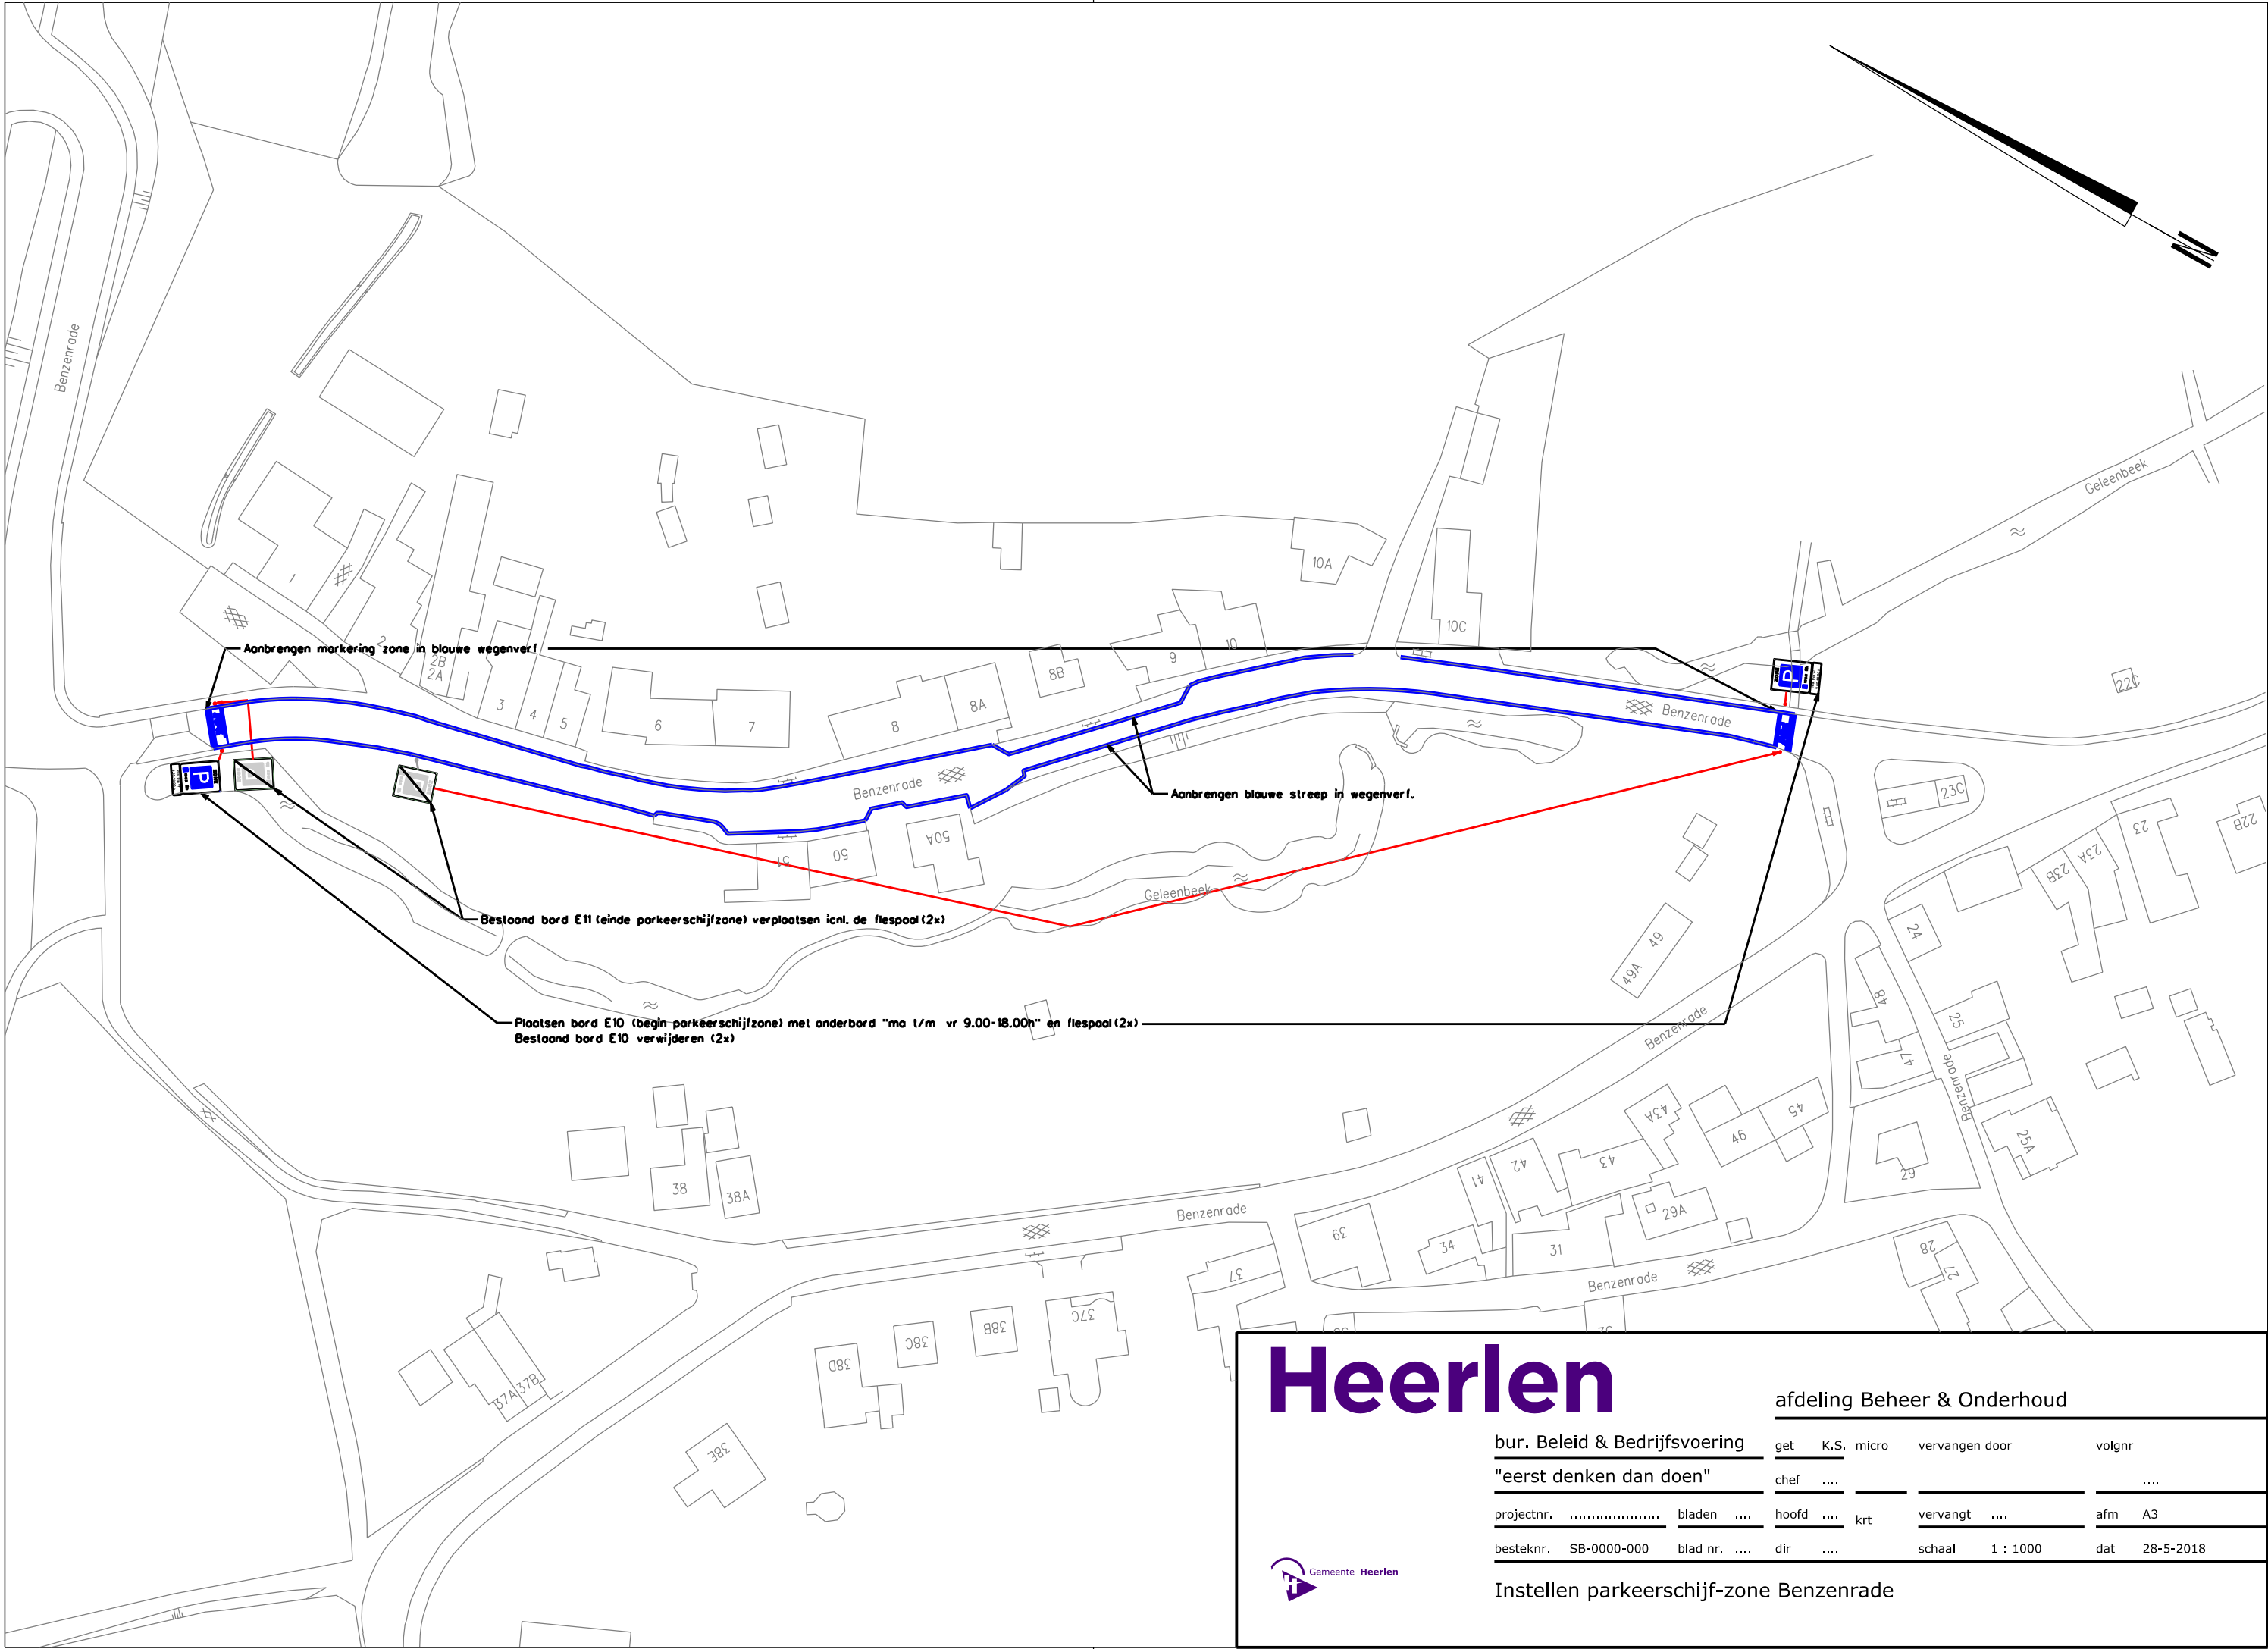

Heerlen

Gemeente Heerlen

afdeling Beheer & Onderhoud

bur. Beleid & Bedrijfsvoering	get	K.S.	micro	vervangen door	volgnr
"eerst denken dan doen"	chef				
projectnr.	bladen		hoofd		krt
besteknr. SB-0000-000	blad nr.		dir		schaal 1 : 1000

vervangt		afm	A3
dat	28-5-2018		

Instellen parkeerschijf-zone Benzenrade