



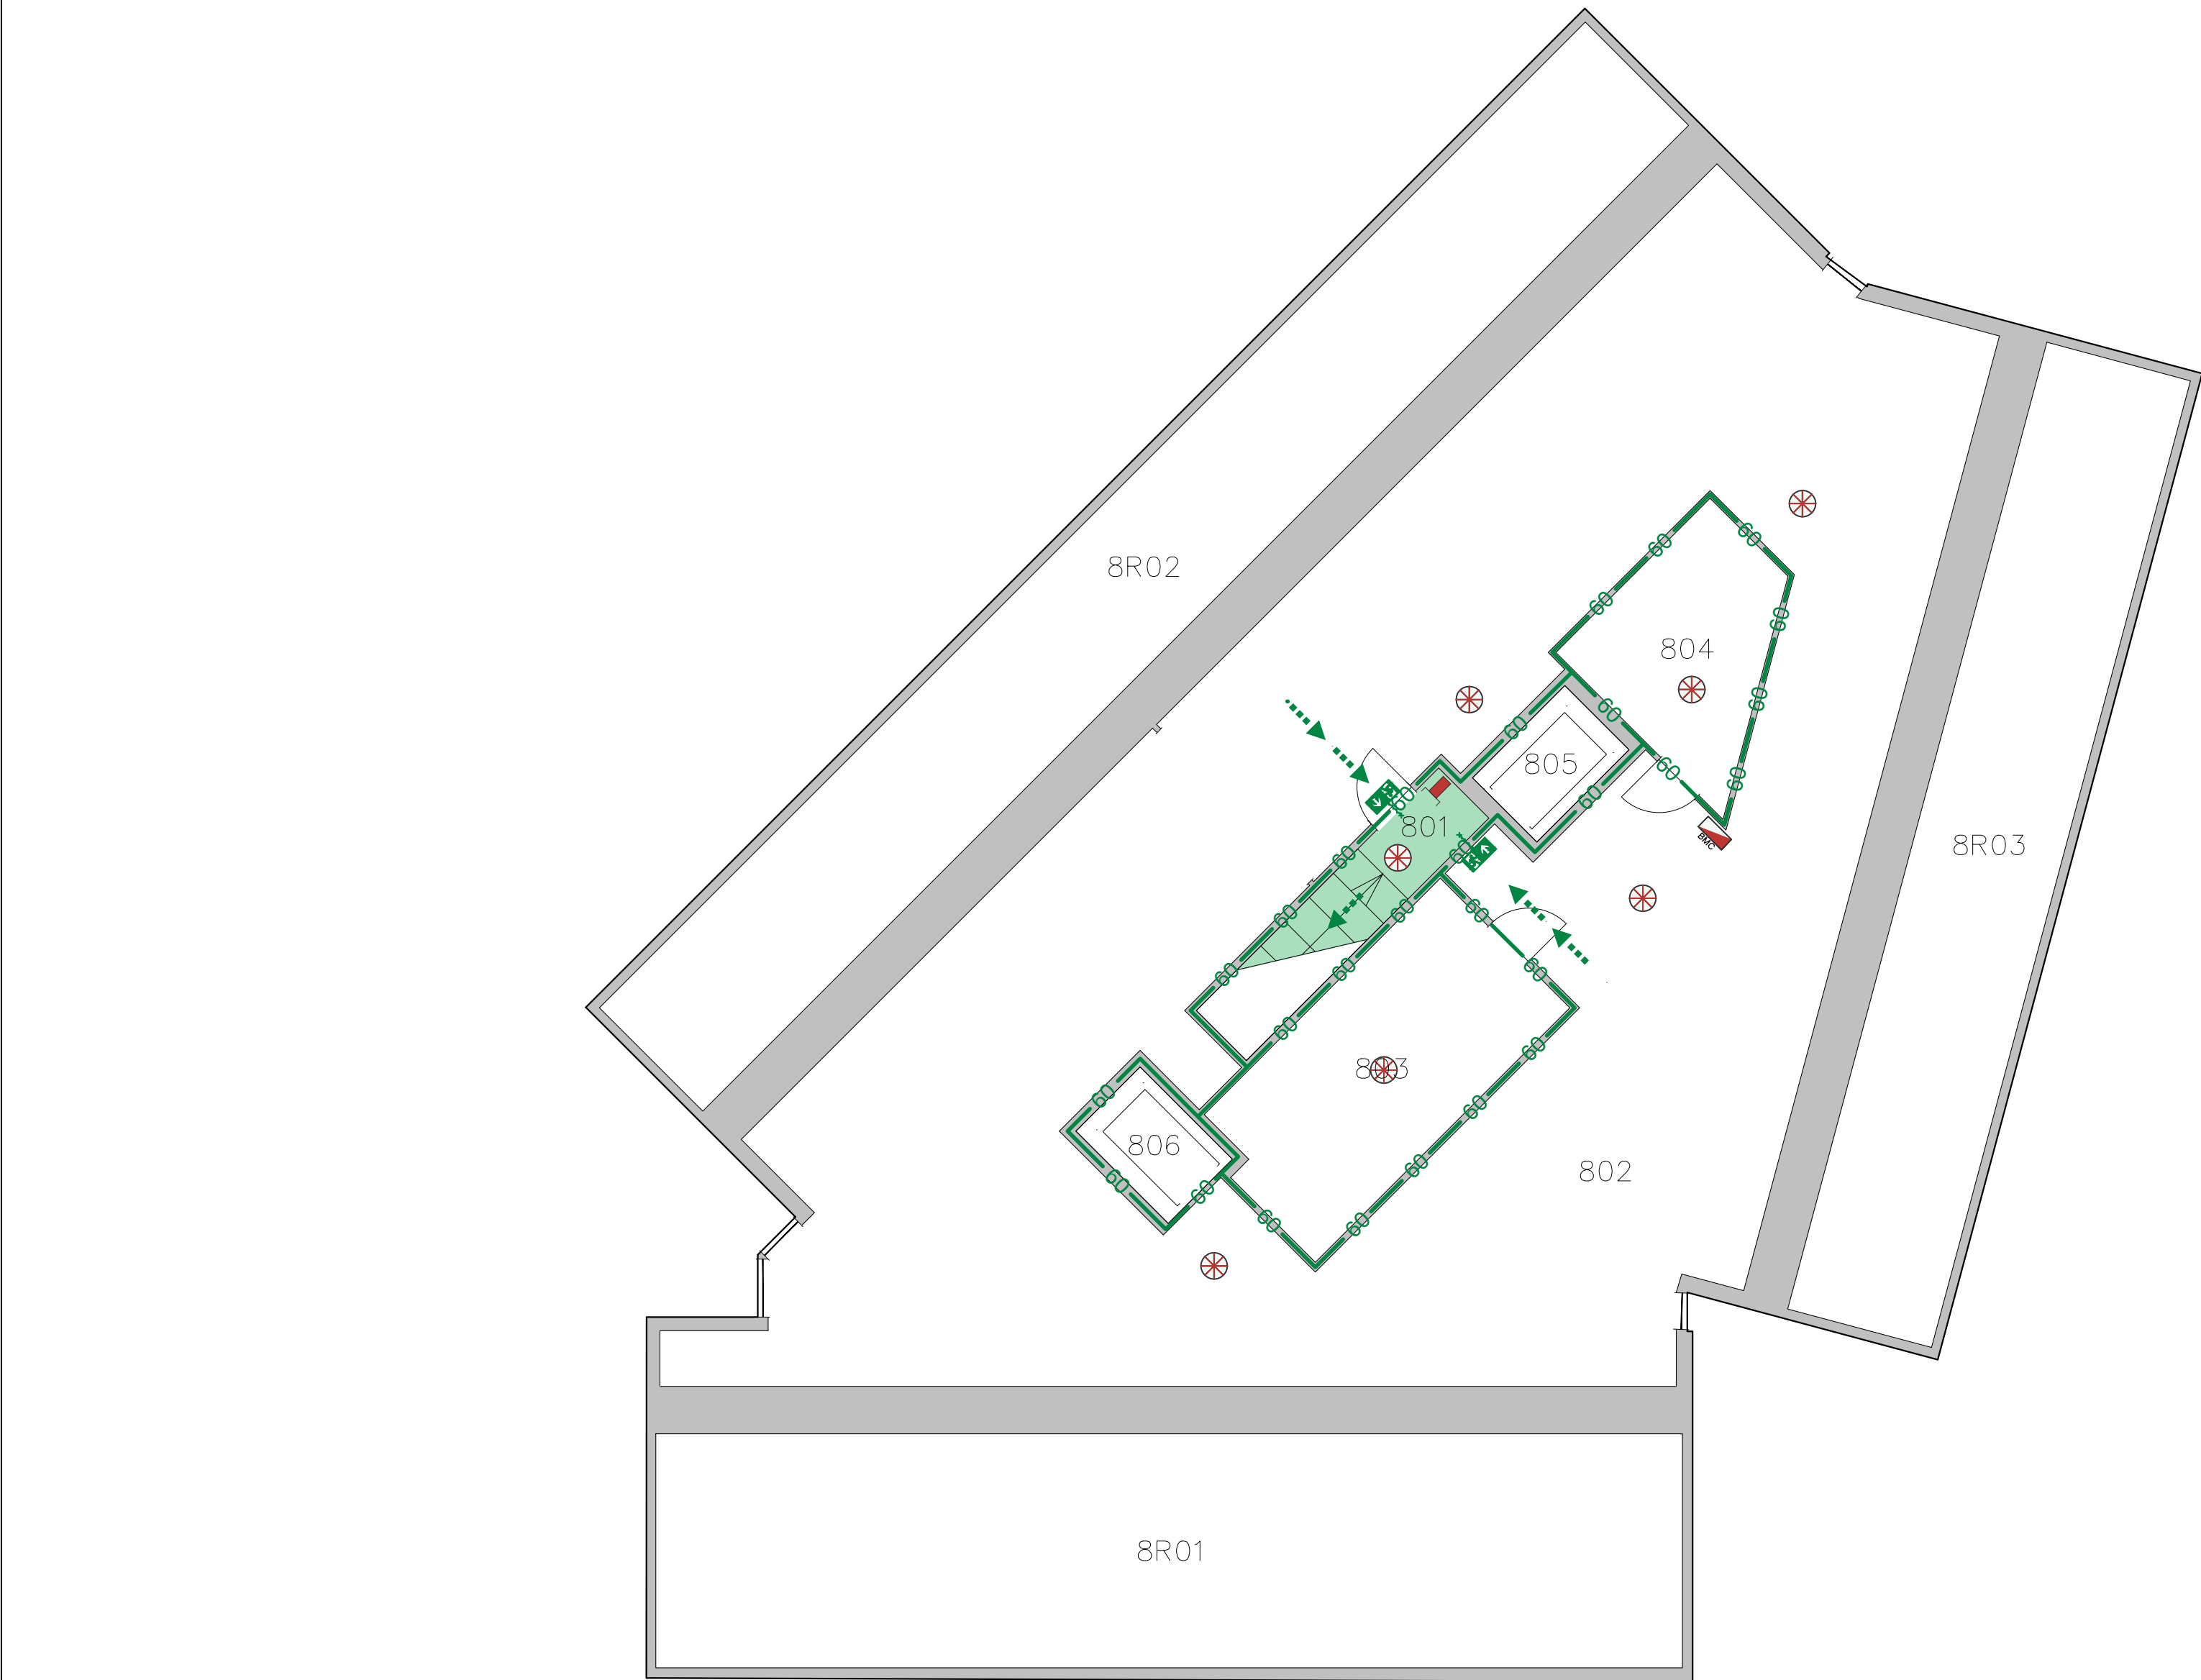

Ruimte	Functie	Opp.
8R01	Berging Algemeen	81.28
8R03	Berging Algemeen	50.40
8R02	Berging Algemeen	68.91
801	Trappenhuis	8.22
802	Technische Ruimte	235.33
803	Technische Ruimte	21.76
804	Telematicaruimte	12.79
805	Liftschacht	4.01
806	Liftschacht	4.01

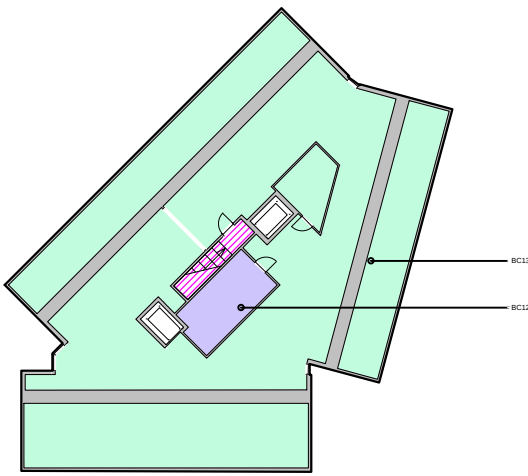

- Legenda
- Vluchtrichting rechtdoor of naar boven
- Afhangepunt droge stijgleiding
- Brandmeldcentrale
- Tweezijdig brandwerend / zelfslutend
- Verkeersruimte
- Vluchtroute
- Brand compartimentscheiding 60 min. WBDBO
- Noodverlichting
- BC12 - 22m² (Overige gebruiksfunctie)
- BC13 - 505m² (Overige gebruiksfunctie)
- Extra beschermde vluchtroute



Gemeente Breda

Bijlage 13 bij besluit

2017/2987-V1



Gebouw is voorzien van een BME:
- bewakingsvorm: Volledig
- doorgemeeld naar: SinoeRAC

gecombineerd met een OAT:
- type: B

Bouwlaag gegevens:

H. vloer boven meestniveau: 24000 mm

Gebruiksoppervlakte: 572.14 m2

Maximaal aantal personen: 6

De aantallen personen (achter de ruimte-benaming) zijn gebaseerd op een interne
Oeffensienorm. De maximale aantallen personen zijn opgenomen in de aanvraag en
in het blok "Bouwlaag gegevens".

Brandveilig Gebruik

8 - 8e Verdieping

2 - Legering

50B05 - TRIP VAN ZOUDTLANDTKAZERNE

Schaal: 1:100 (A1)

Datum: 18 december 2017



Rijkswaardebedrijf
Ministerie van Binnenlandse Zaken en
Koninkrijksrelaties

Rijkswaardebedrijf
Hoewel aan de totstandkoming van deze vastgoedgegevens de uiterste zorg is besteed, aanvaardt het
Rijkswaardebedrijf geen enkele aansprakelijkheid voor eventuele fouten, onvolledigheden of onvol-
komenheden, noch voor de gevolgen hiervan. Aan deze gegevens kunnen geen rechten worden ontleend.
© Ministerie van Binnenlandse Zaken en Koninkrijksrelaties