


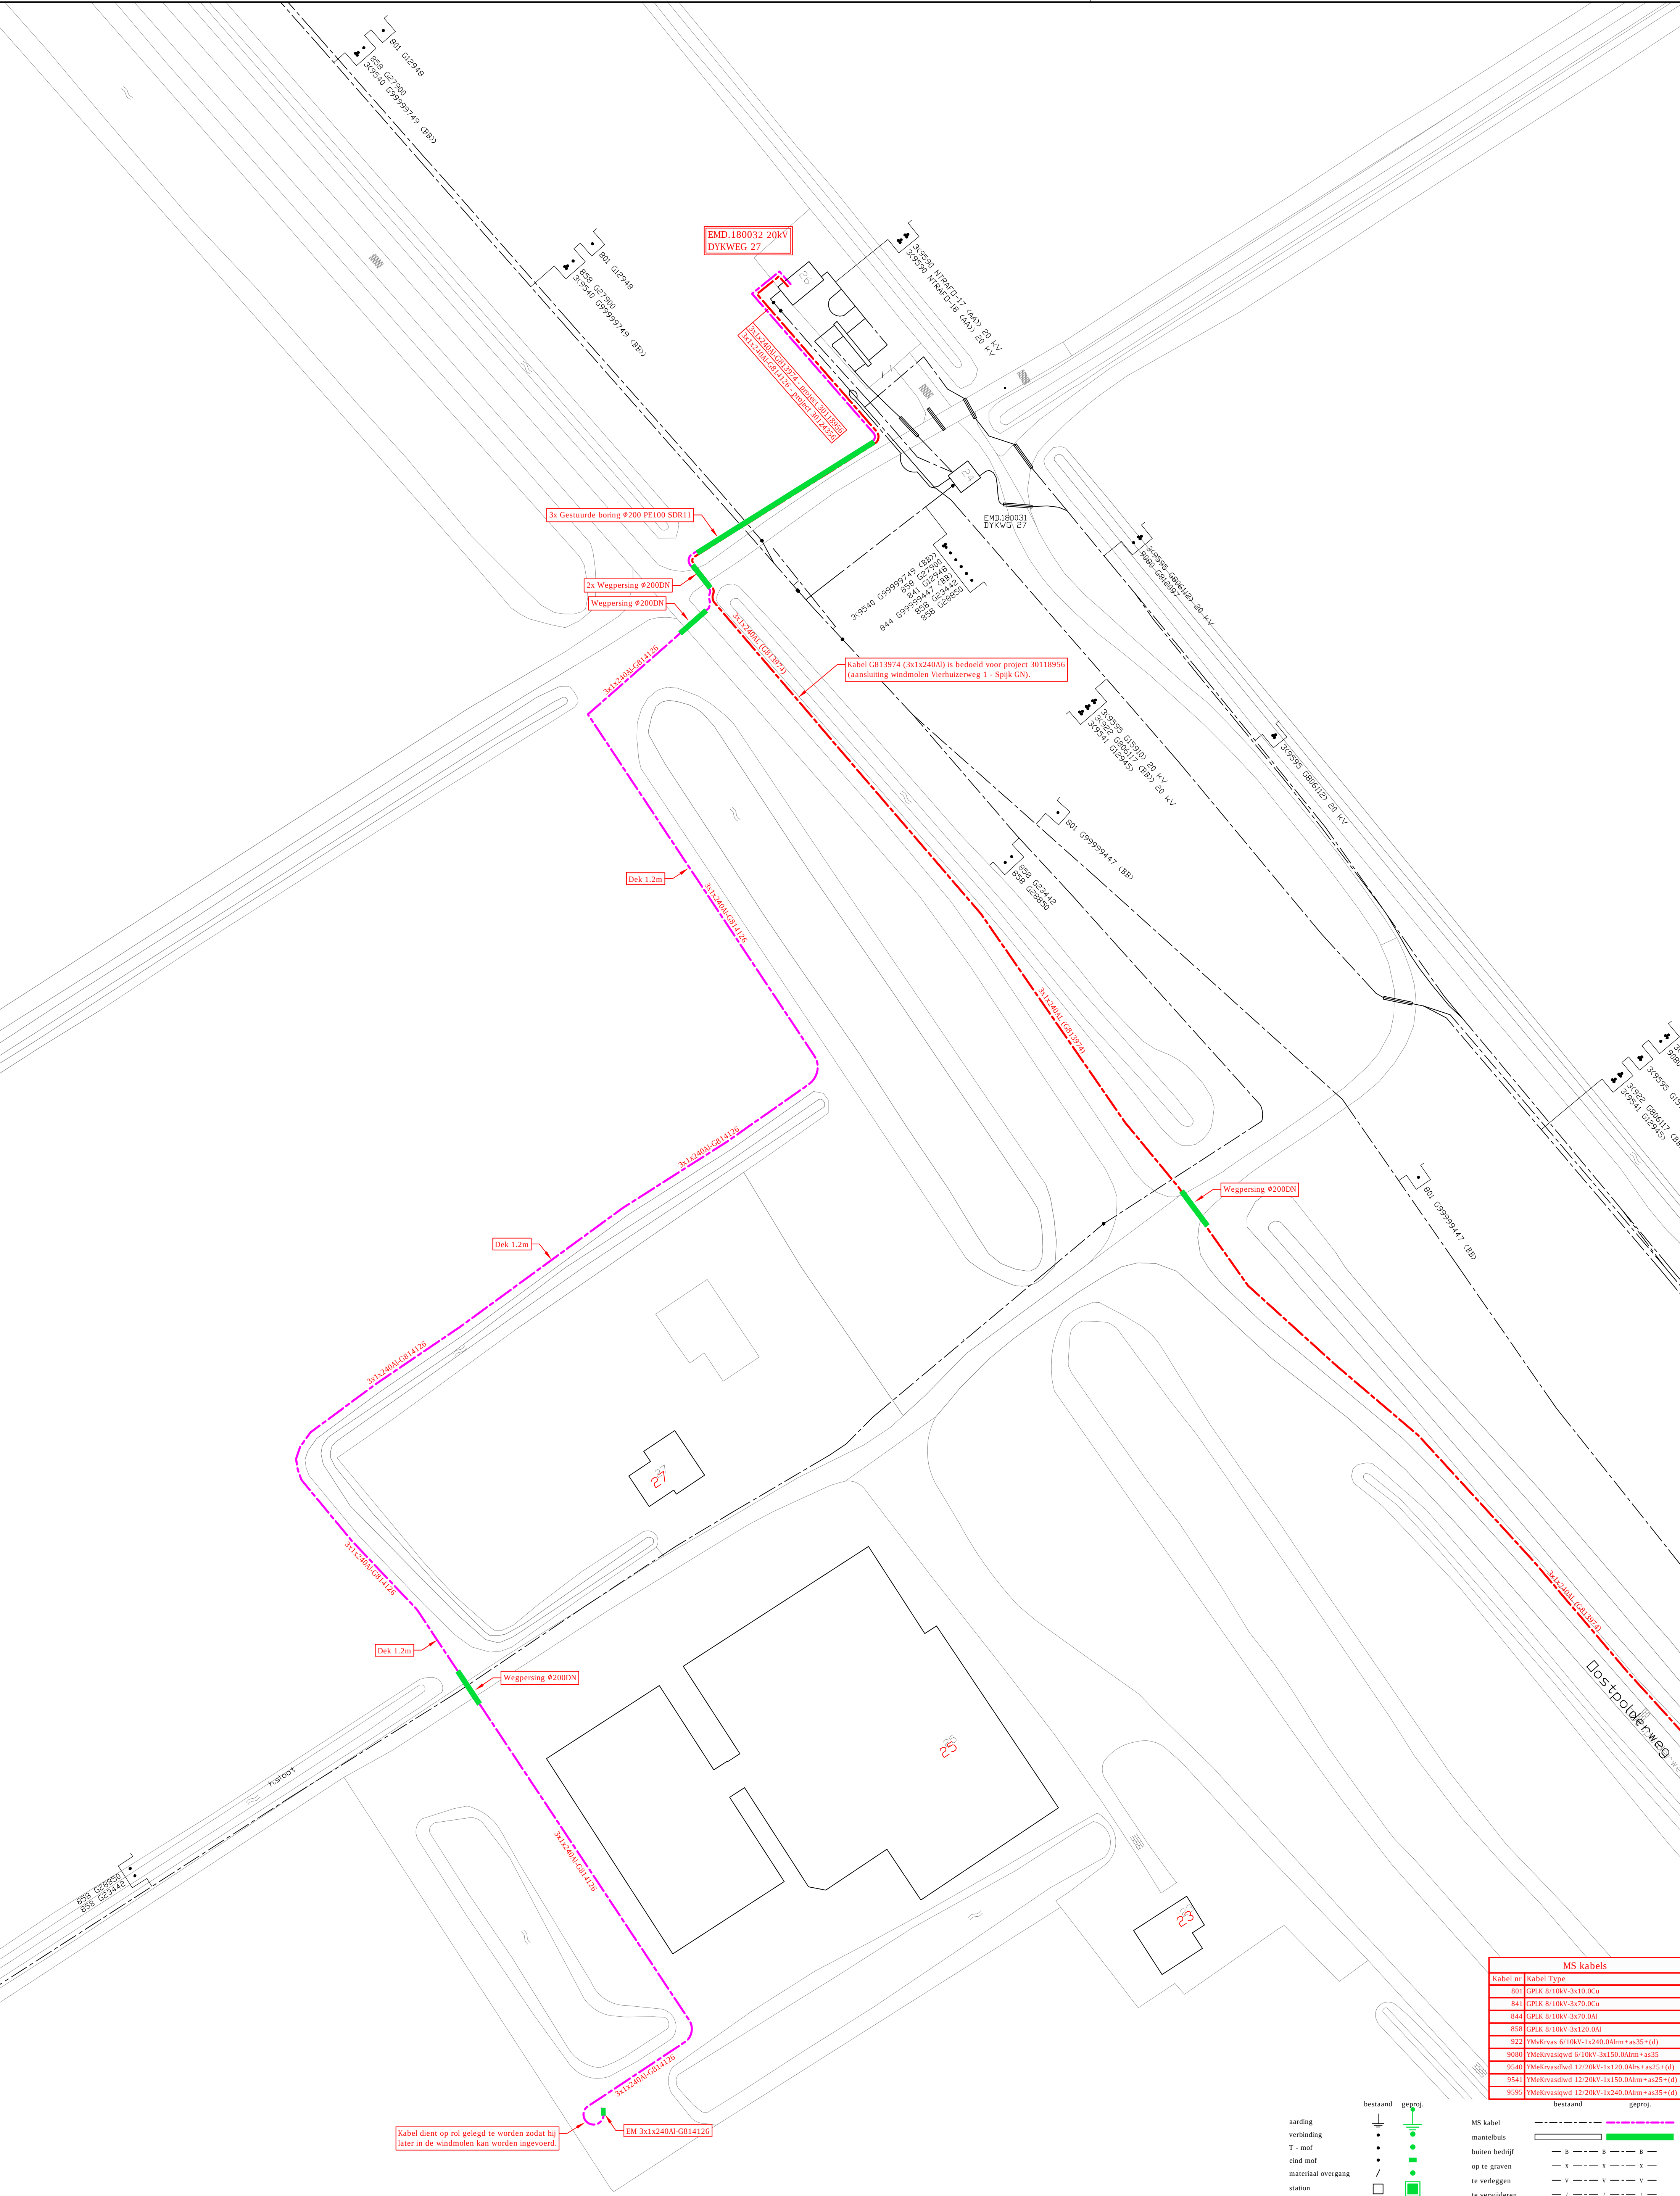

MS kabels	
Kabel nr.	Kabel Type
801	CPK 8/10kV-3x10.0Ca
841	CPK 8/10kV-3x70.0Ca
844	CPK 8/10kV-3x70.0Al
858	CPK 8/10kV-3x120.0Al
922	TMkVas 6/10kV-1x240.0Alm+as35+(d)
9080	TMkVasvwd 6/10kV-3x150.0Alm+as35
9540	TMkVasvwd 12/20kV-1x120.0Alm+as25+(d)
9541	TMkVasvwd 12/20kV-1x150.0Alm+as25+(d)
9595	TMkVasvwd 12/20kV-1x240.0Alm+as35+(d)

bestaand		geproj.	
aarding	⏏	⏏	⏏
verbinding	•	•	•
T - mof	•	•	•
end mof	•	•	•
materiaal overgang	/	/	/
station	□	■	■
MS kabel		bestaand	
mantelbuis		geproj.	
buiten bedrijf		— B — B — B —	
op te graven		— X — X — X —	
te verleggen		— V — V — V —	
te verwijderen		— / — / — / —	
na verlegging		— N — N — N —	

LET OP !!!! PROJECTEN 30124356 EN 30118956
DIENEN VOOR EEN DEEL SAMEN UITGEVOERD TE WORDEN.

				Nieuw te leggen kabel t.b.v. aansluiting windmolen. Oostpolderweg 25 Delfzijl gem. Delfzijl			
					Get. Michel van Dijk	Formaat A1	Tekeningnummer - Discipline
					Gez. Johan Wich	Datum 17-04-2018	000030124356-E-M-1
					Schaal 1:500	Opm. K.11716	Aantal bladen 1
							Blad nr. 1
	0	17-04-2018	Wijz.	Datum	Par.		