


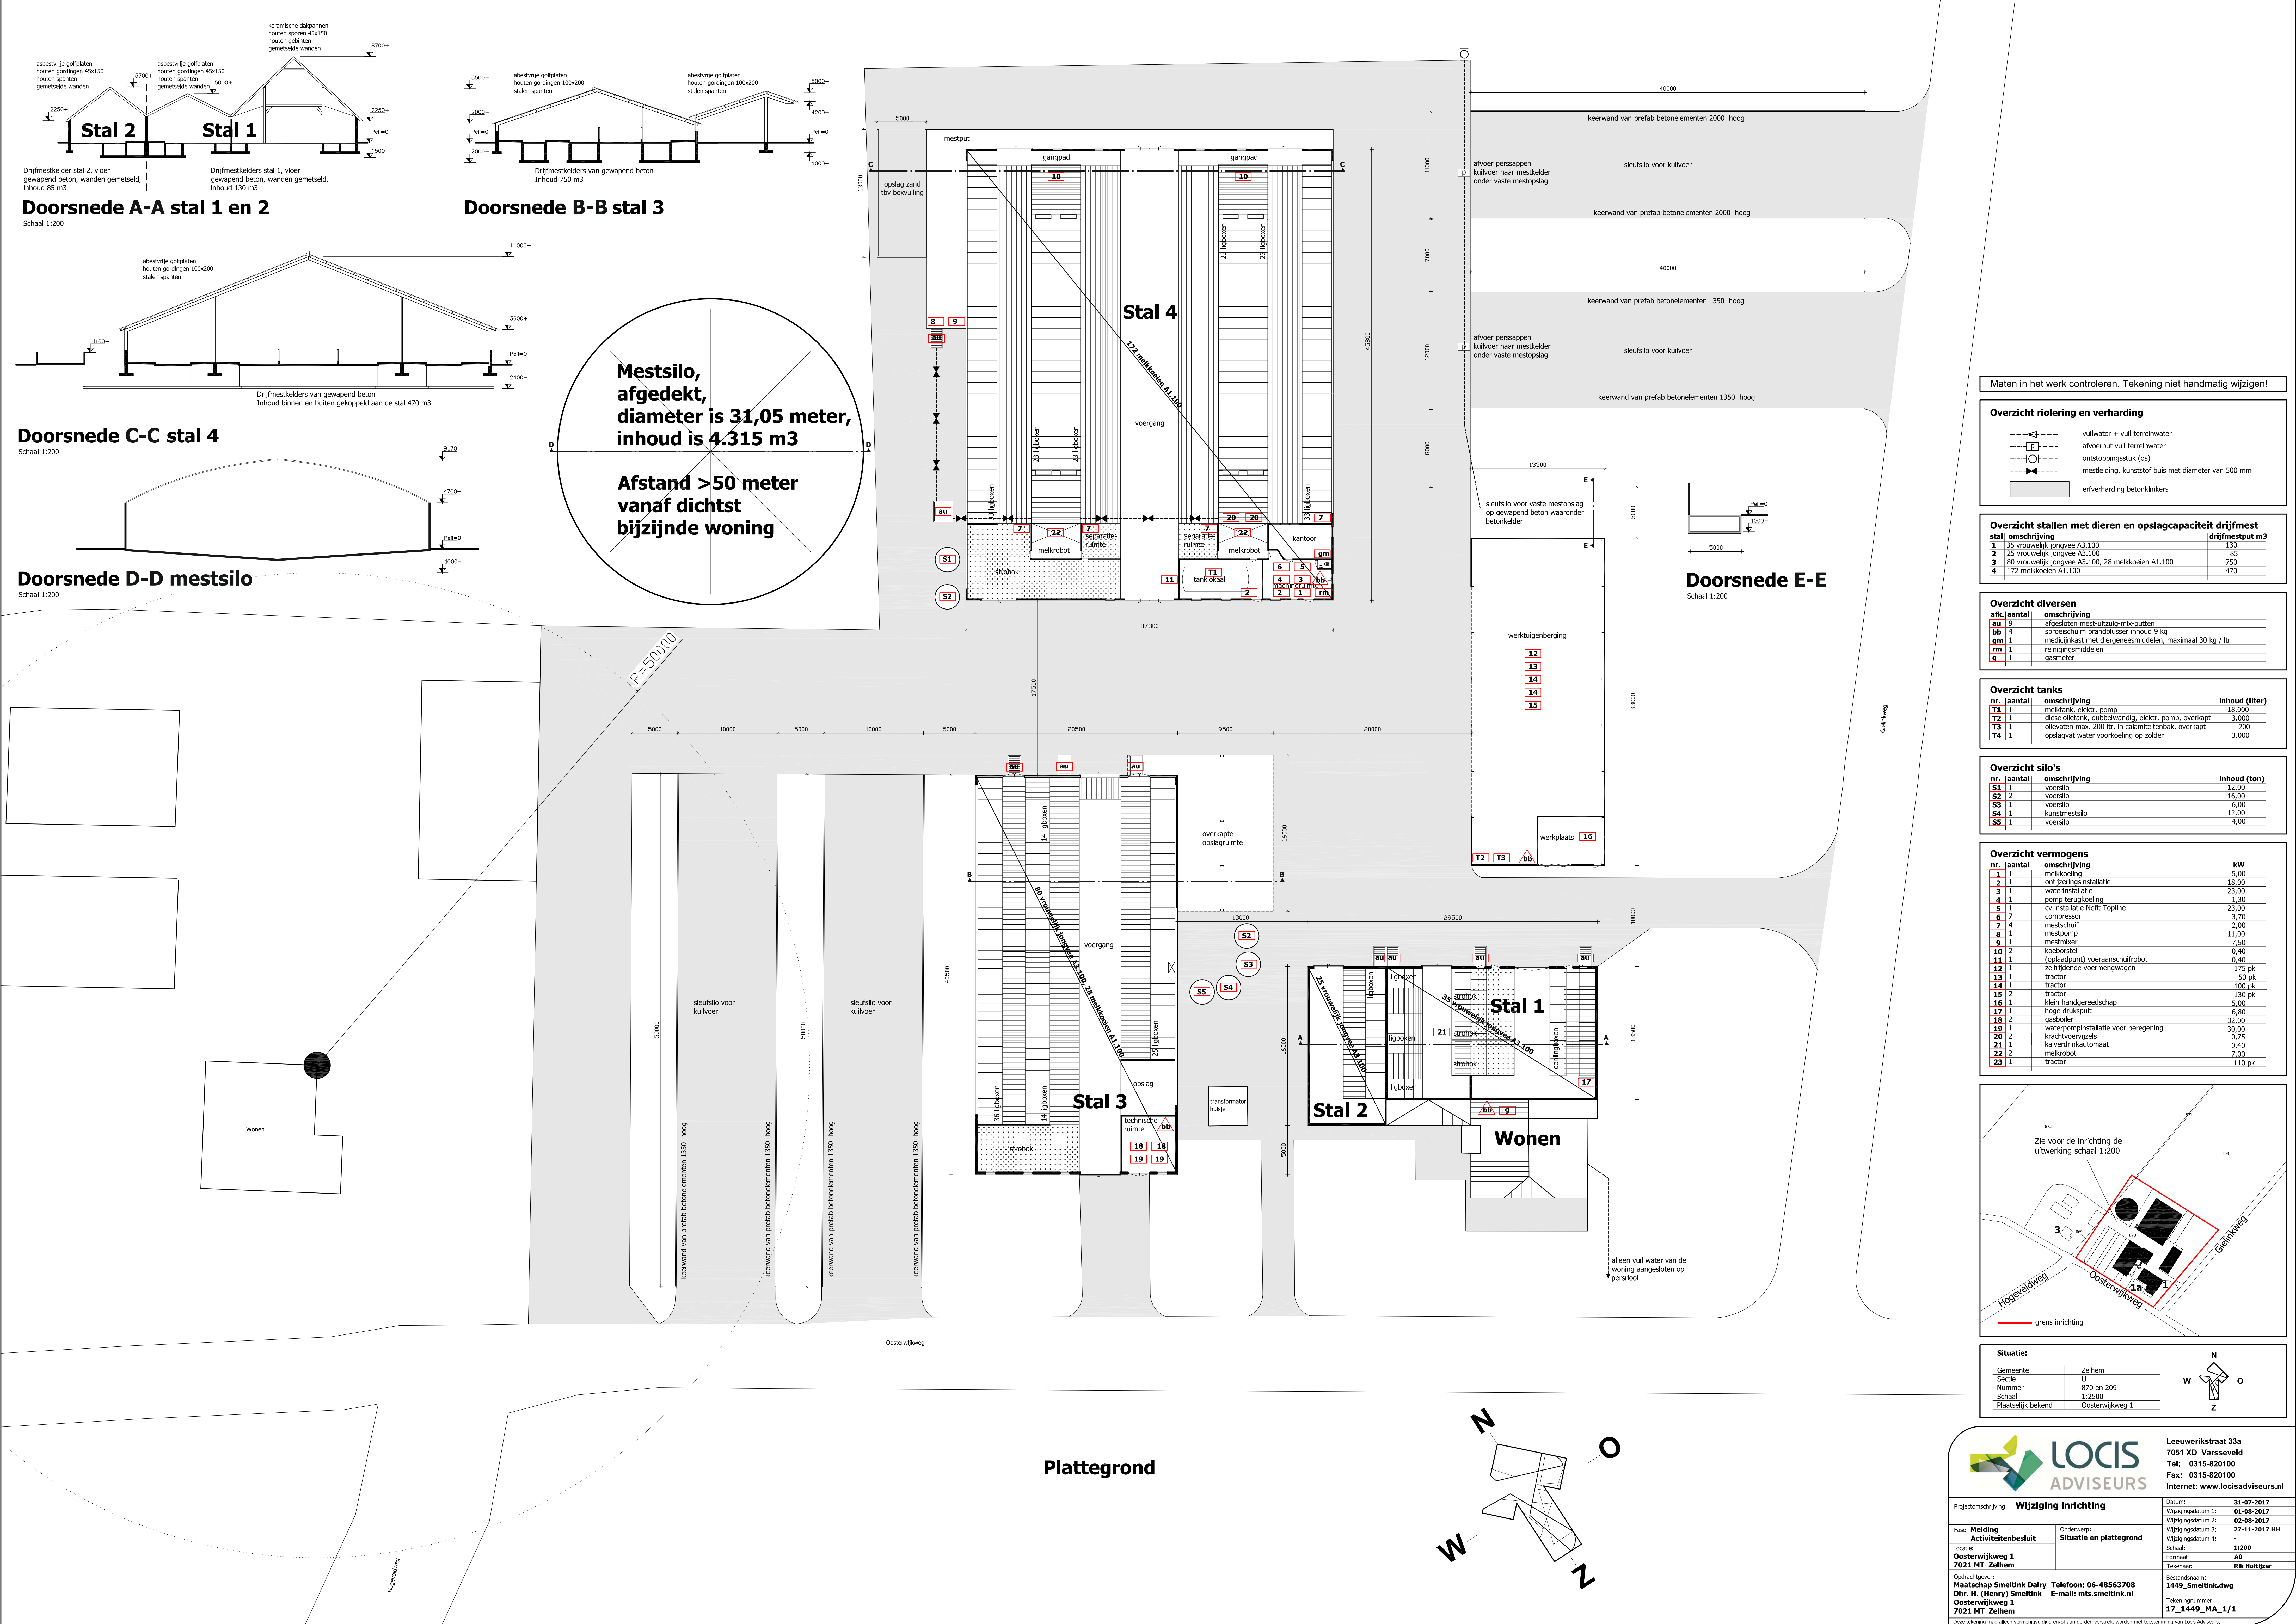

Maten in het werk controleren. Tekening niet handmatig wijzigen!

Overzicht riolering en verharding

---(4)---	vullwater + vuil terreinwater
---(P)---	afvoerput vuil terreinwater
---(O)---	ontstoppingsstuk (os)
---(X)---	mestkleding, kunststof buis met diameter van 500 mm
[]	erfverharding betonklinkers

Overzicht stallen met dieren en opslagcapaciteit drijfmest

stal	omschrijving	drijfmest m3
1	35 vrouwelijk jongvee A3.100	130
2	25 vrouwelijk jongvee A3.100	85
3	80 vrouwelijk jongvee A3.100, 28 melkkoelen A1.100	750
4	172 melkkoelen A1.100	470

Overzicht diversen

nr.	aantal	omschrijving
au	9	afgesloten mest-uitzuig-mis-putten
bb	4	spiroeschum brandblusser inhoud 9 kg
gm	1	medicijnkast met diergeneesmiddelen, maximaal 30 kg / ltr
rm	1	reinigingsmiddelen
g	1	gasmeter

Overzicht tanks

nr.	aantal	omschrijving	inhoud (liter)
T1	1	melktank, elektr., pomp	18.000
T2	1	dieselolietank, dubbelwandig, elektr. pomp, overkap	3.000
T3	1	olievat max. 200 ltr, in calamiteitsbak, overkap	200
T4	1	opslagvat water voorcooling op zolder	3.000

Overzicht silo's

nr.	aantal	omschrijving	inhoud (ton)
S1	1	voersilo	12,00
S2	2	voersilo	16,00
S3	1	voersilo	6,00
S4	1	kunstmestlo	12,00
S5	1	voersilo	4,00


Overzicht vermogens

nr.	aantal	omschrijving	kW
1	1	melkkoeling	15,00
2	1	ontijzeringsinstallatie	18,00
3	1	waterinstallatie	23,00
4	1	pomp terugkoeling	1,50
5	1	cv installatie Nefit Topline	23,00
6	7	compressor	3,70
7	4	mestschuif	2,00
8	1	mestpomp	11,00
9	1	mestmixer	7,50
10	2	kuddeborstel	0,40
11	1	(oplaadpunt) voersaanschuifrobot	0,40
12	1	zelfrijdende voermengwagen	175 pk
13	1	tractor	50 pk
14	1	tractor	100 pk
15	2	tractor	130 pk
16	1	klein handgereedschap	5,00
17	1	hoge drukspuit	6,80
18	2	gasboiler	32,00
19	1	waterpompijnstallatie voor beregning	30,00
20	2	krachtvoertuig	0,75
21	1	kalverdrinkautomaat	0,40
22	2	melkrobot	7,00
23	1	tractor	110 pk



Situatie:

Gemeente	Zelhem
Sectie	U
Nummer	870 en 209
Schaal	1:2500
Plaatselijk bekend	Oostervijkweg 1

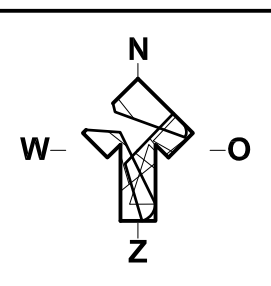

LOCIS ADVISEURS

Leeuwerkstraat 33a
7051 XD Varsseveld
Tel: 0315-820100
Fax: 0315-820100
Internet: www.locisadviseurs.nl

Projectomschrijving:	Wijziging inrichting	Datum:	31-07-2017
Fase:	Melding	Wijzigingsdatum 1:	01-08-2017
Activiteitsbesluit:	Onderwerp:	Wijzigingsdatum 2:	02-08-2017
Locatie:	Situatie en plattegrond	Wijzigingsdatum 3:	27-11-2017 HH
Oostervijkweg 1		Wijzigingsdatum 4:	-
7021 MT Zelhem		Schaal:	1:200
		Formaat:	A0
		Tekenaar:	Rik Houtijzer
Opschrijver:	Maatschap Smeltink Dairy	Tekeningnummer:	17_1449_MA_1/1
Maatschap Smeltink Dairy	Telefoon: 06-48563708		
Dhr. H. (Henry) Smeltink	E-mail: mts.smeltink.nl		
Oostervijkweg 1			
7021 MT Zelhem			

Deze tekening mag alleen verspreiden of anderszins openbaar worden gemaakt met toestemming van Locis Adviseurs.