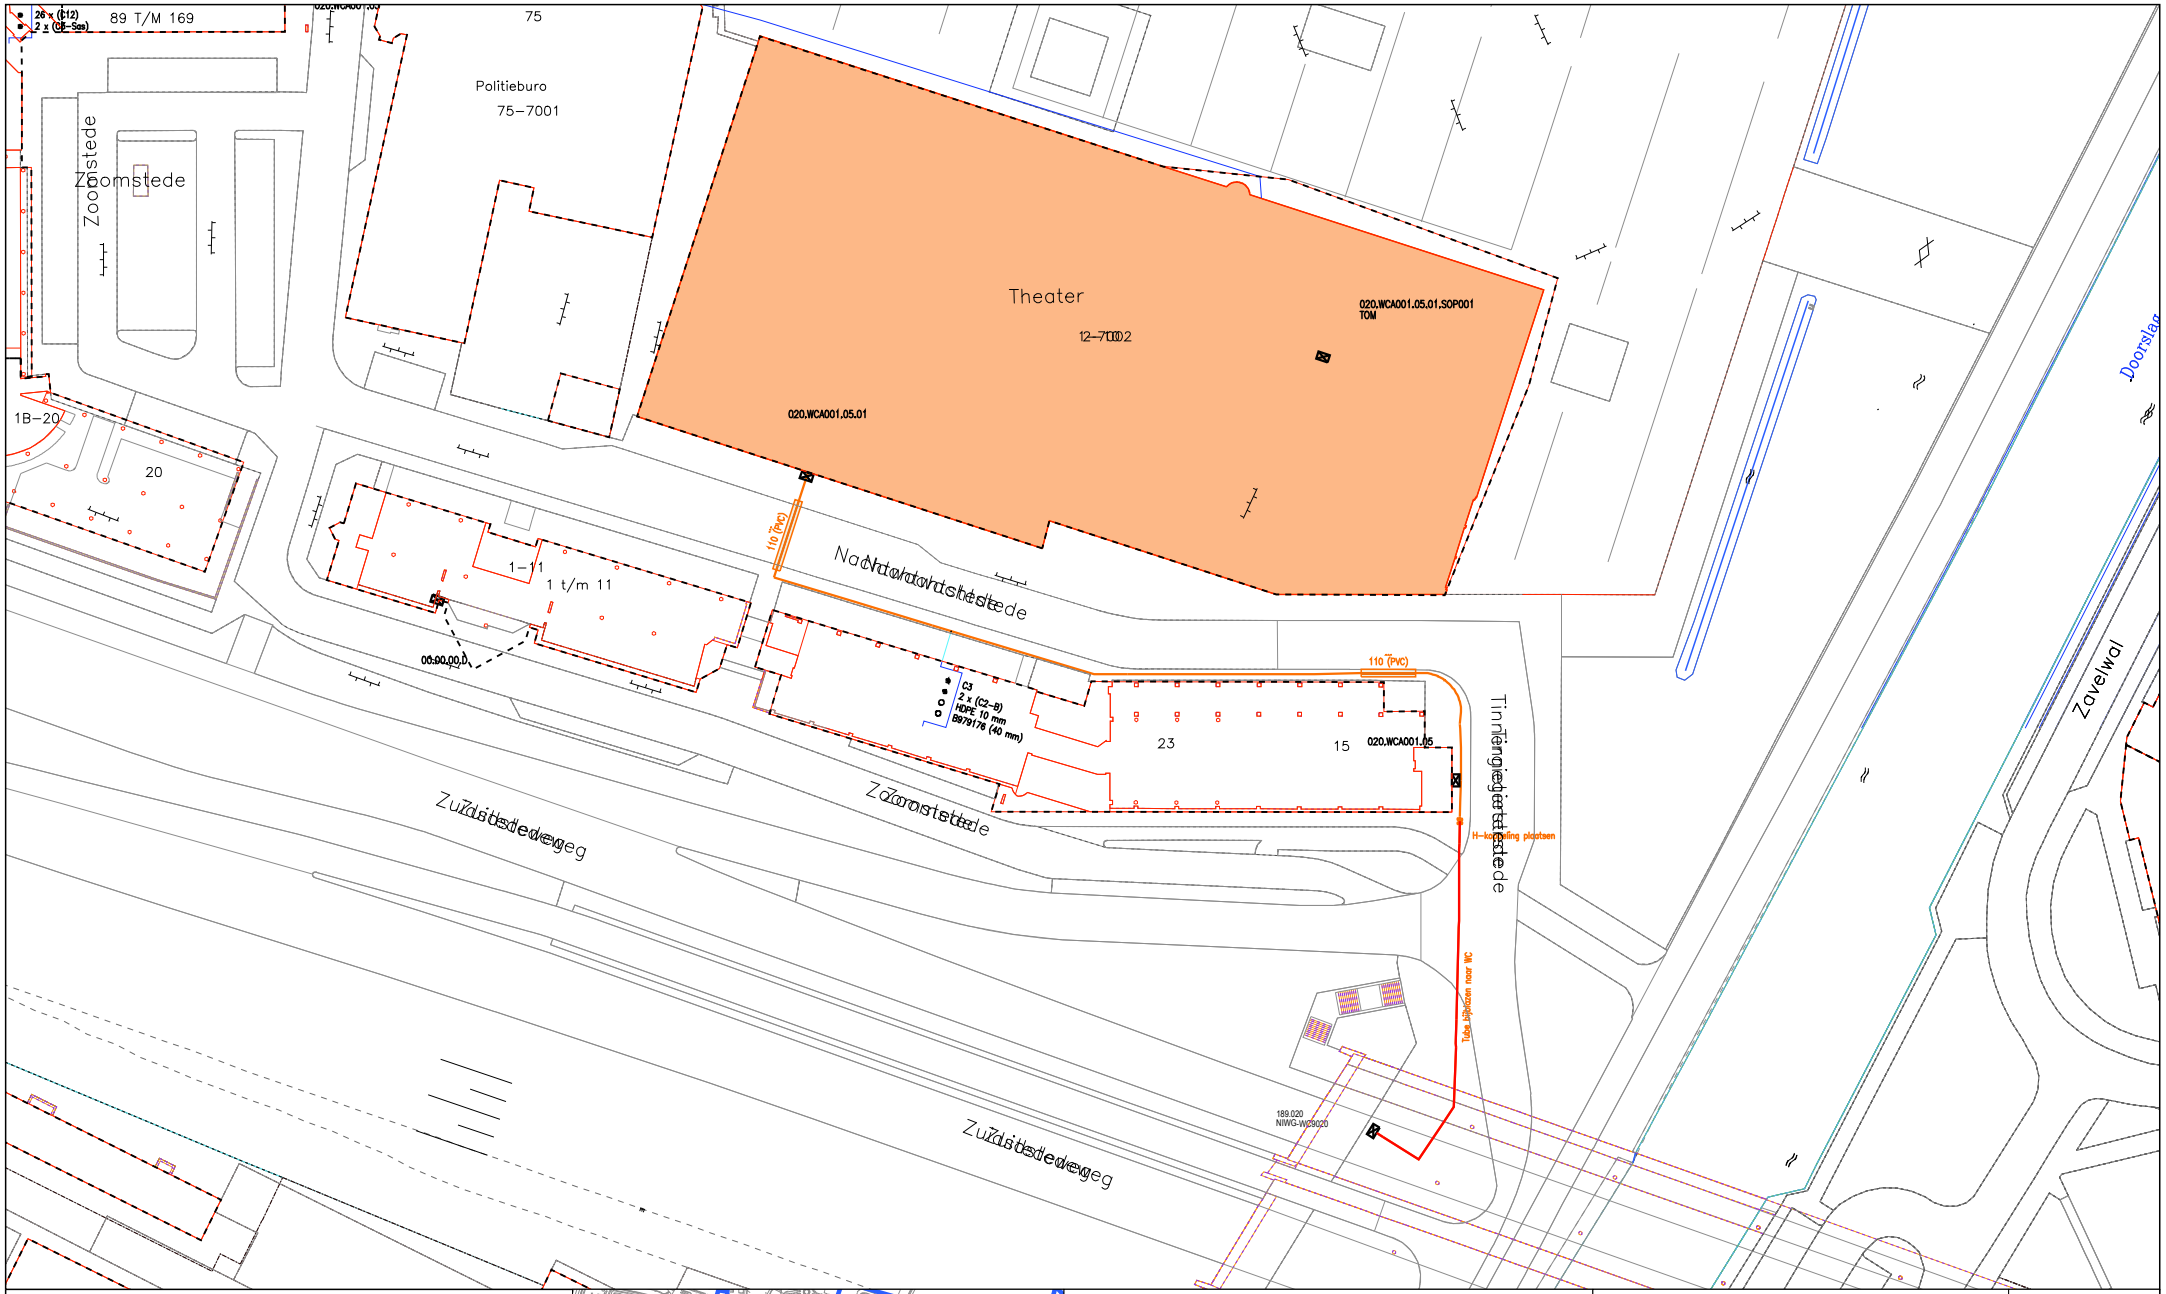

Legenda

- Behuizing / Huisje(gepland)
- Behuizing / Huisje(in bedrijf)
- Geul(gepland)
- Geul(gepland)
- Mantelbuis(gepland)
- Cai Mof(gepland)

Title: 1805048_Stadsplein_6_Nieuwegein vergunningsaanvraag

Nummer 134096-448675

NIEUWEGEIN	NIEUWEGEIN
Schaal: 1:500	User: fvdweel
ACE: CATV	Plotdatum: 18/05/2018
	Size: A2

Ziggo

N