


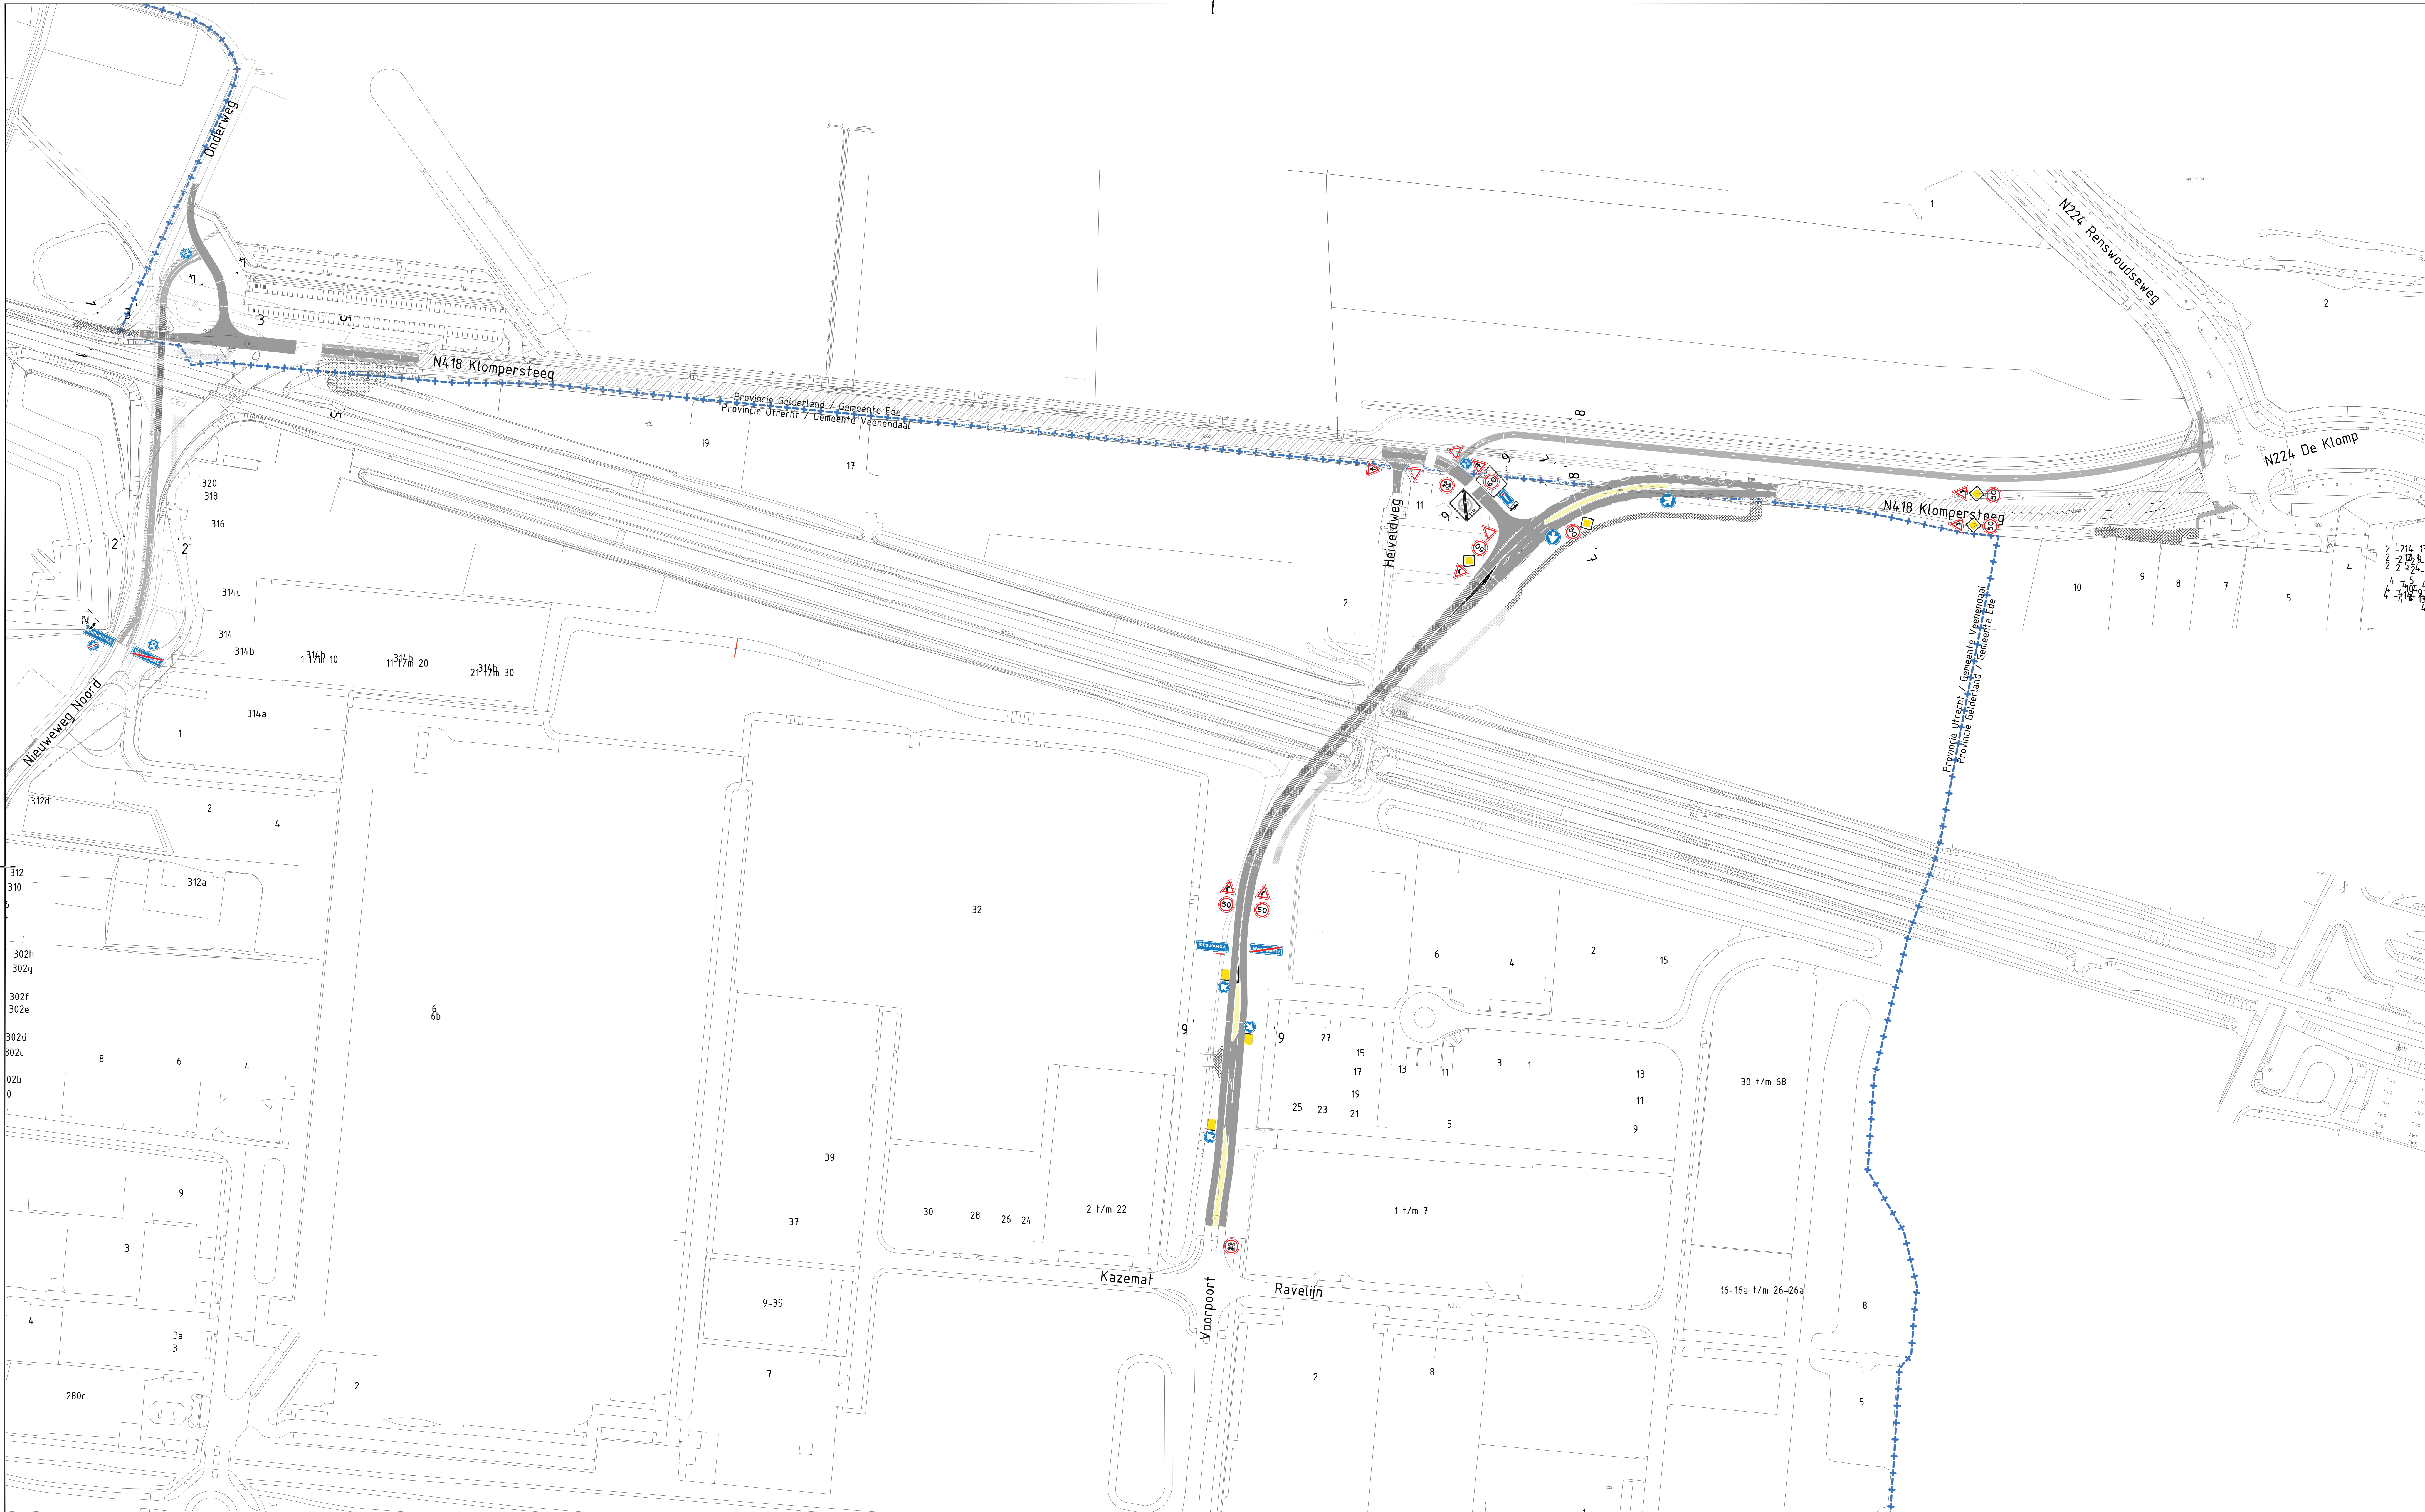

Tunnels Prorail gebaseerd op:
Fietstunnel: D90-JB0-AU-1400054, dd 23-02-2017
Autotunnel: D90-JB0-AU-1400055, dd 23-02-2017

4	Opmerkingen GG verwerkt	11-10-2017	M.B. van Hoek	B.A. Mol
3	Opmerkingen GG verwerkt	20-09-2017	M.B. van Hoek	B.A. Mol
2	Opmerkingen GG verwerkt	20-09-2017	M.B. van Hoek	B.A. Mol
1	Opmerkingen GG verwerkt	20-09-2017	M.B. van Hoek	B.A. Mol
code	omschrijving	datum	getekend	gecontroleerd

provincie
Gelderland

Afdeling Uitvoering Werken
Team
Ontwerp en Realisatie Werken

bureau uitbesteding
BOOT

N418 Traject Veenendaal - De Klomp
Realisatie Spooronderdoorgang 'Voorpoort'
Definitief Ontwerp
Overzicht
Km. 0.42 - 0.83
getekend B. van Hoek
gecontroleerd B.A. Mol
vrijgegeven
status Definitief

datum 16-06-2017
datum 16-06-2017
datum
datum

schaal: 1:1000
formaat: A0
tekeningnummer: 60750311-300-01

in 8 bladen, bladnr. 1
projectnummer: 60750311
projectnummer: 60750311-300-01