
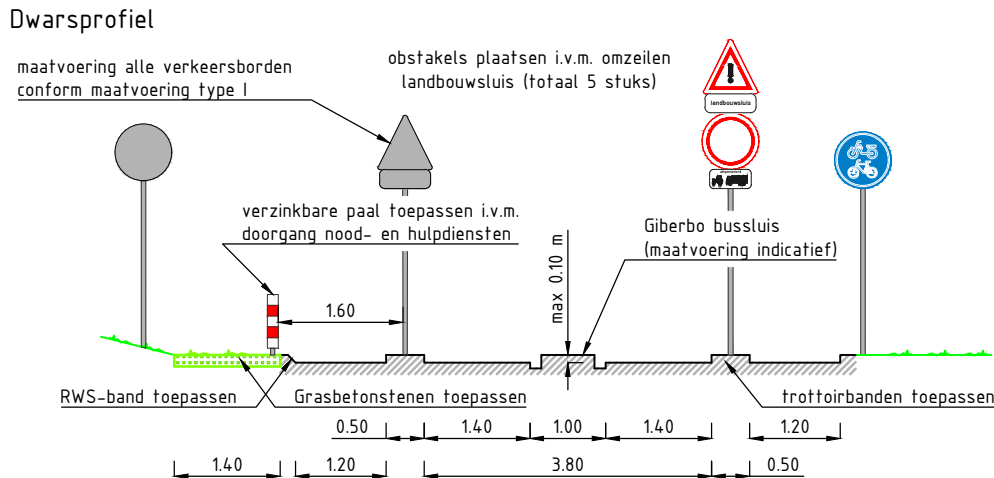


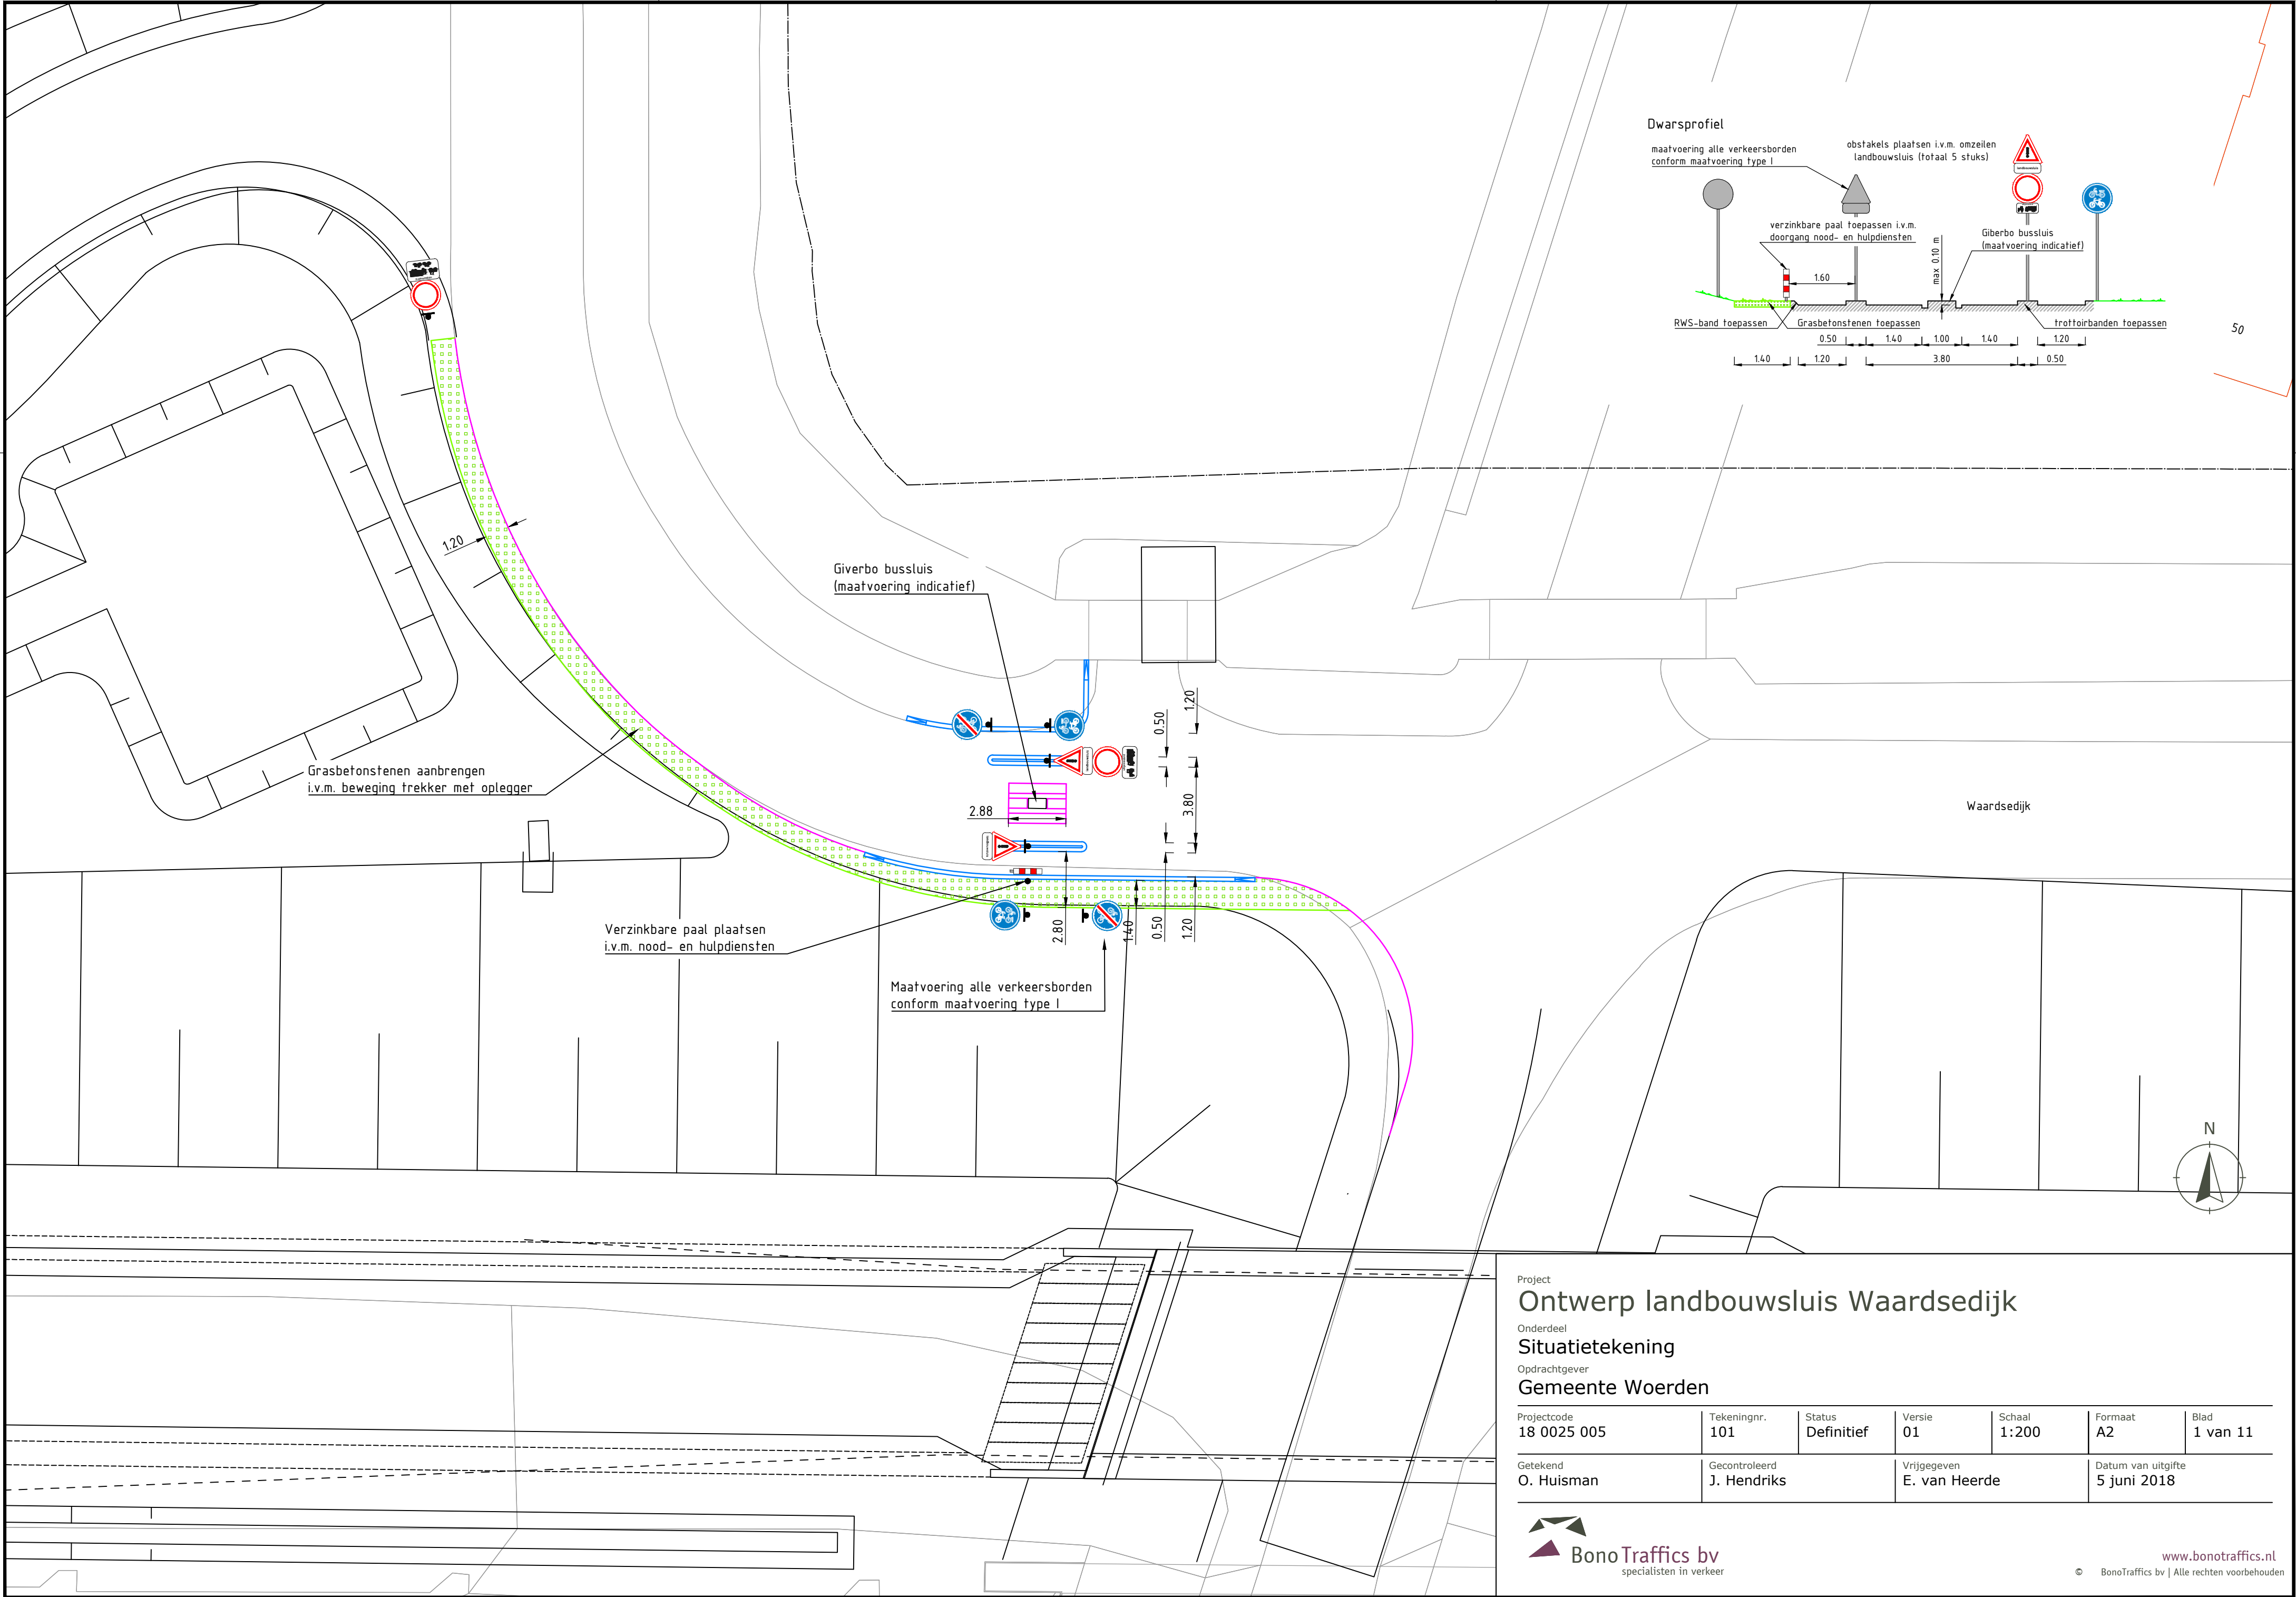

Grasbetonstenen aanbrengen i.v.m. beweging trekker met oplegger

Giberbo bussluis (maatvoering indicatief)

Verzinkbare paal plaatsen i.v.m. nood- en hulpdiensten

Maatvoering alle verkeersborden conform maatvoering type I

Waardsedijk

Project
Ontwerp landbouwsluis Waardsedijk
Onderdeel
Situatietekening
Opdrachtgever
Gemeente Woerden

Projectcode 18 0025 005	Tekeningnr. 101	Status Definitief	Versie 01	Schaal 1:200	Formaat A2	Blad 1 van 11
Getekend O. Huisman	Gecontroleerd J. Hendriks	Vrijgegeven E. van Heerde		Datum van uitgifte 5 juni 2018		