


- alle maten zijn circa maten en dienen in het werk te worden ingemeten
- woningen horizontaal en verticaal brandgescheiden met een WBDBO van 60 min.


- constructie conform rapport
- EPC conform rapport Pelsier Hartman

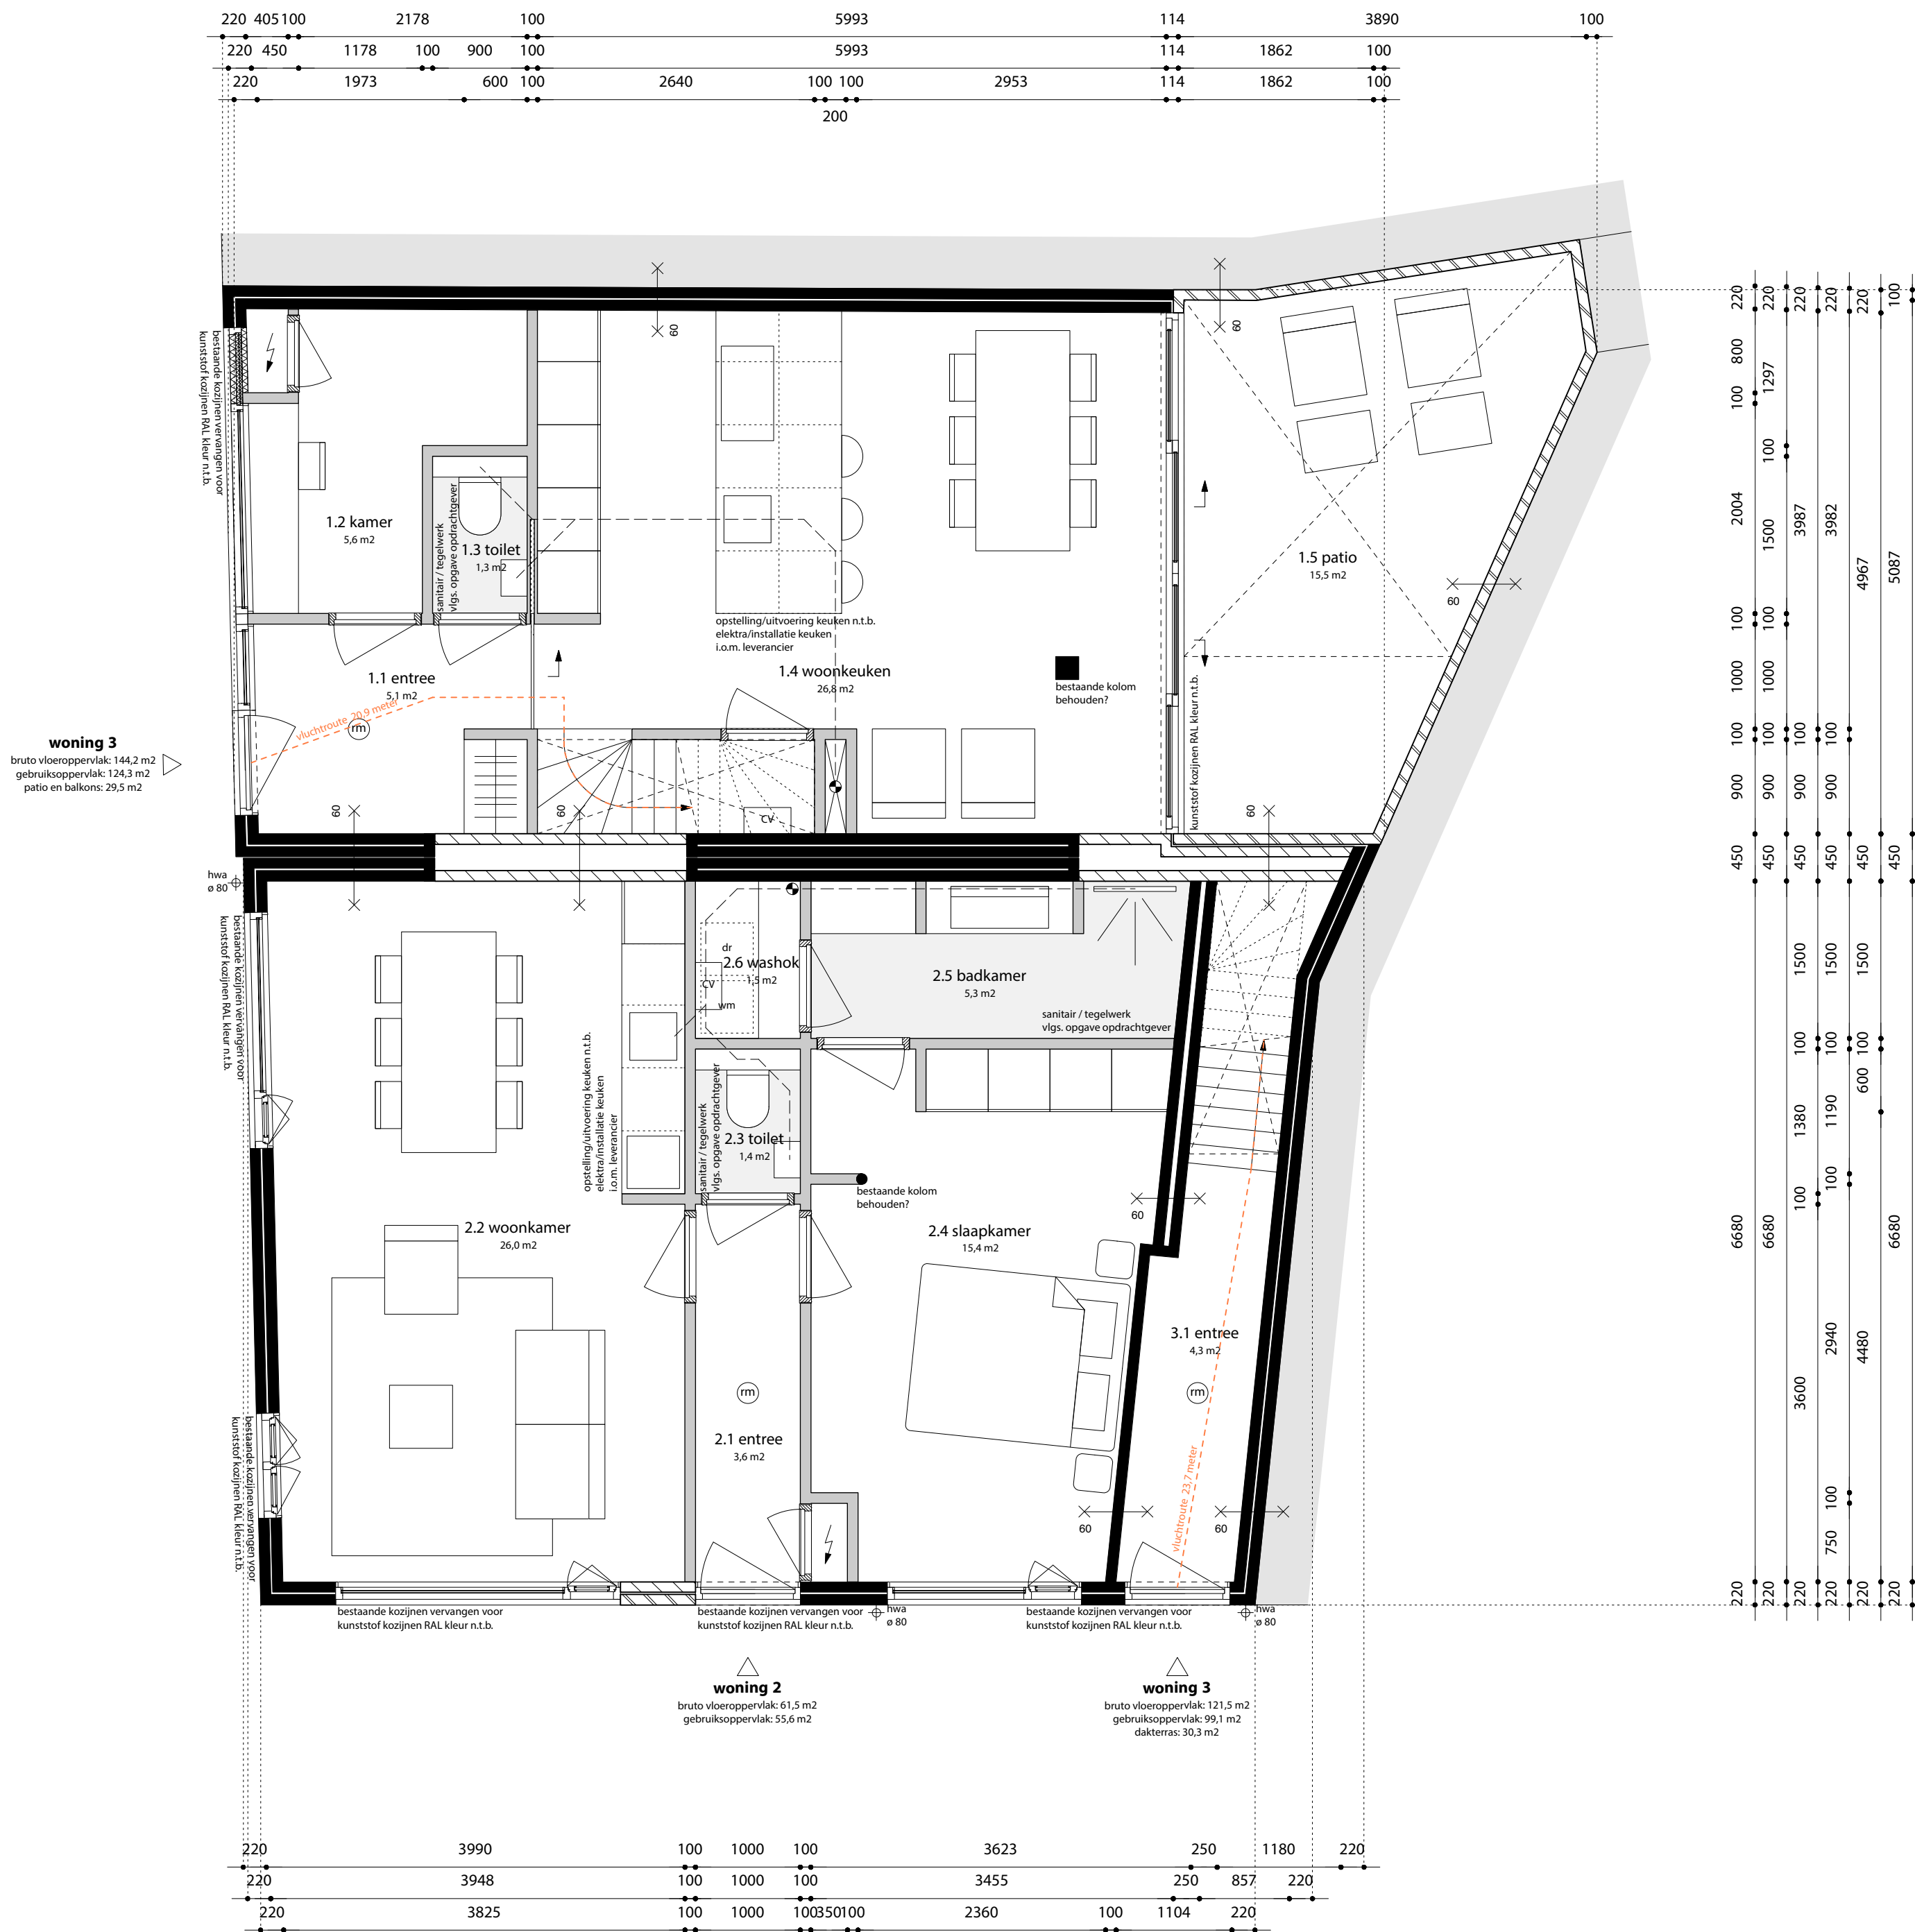

- peil = 0.00 = bovenkant afwerkvloer
- brandklasse conform Bouwbesluit
- positie en aantal rookmelders in het gebouw conform NEN 2555
- elektrische installatie conform NEN 1010
- inbraakverendheid kozijnen, ramen en deuren conform NEN 5087
- weerstandsklasse 2 conform NEN 5096
- PolitieKeurMerk is van toepassing
- minimale vrije doorgang binnendeurkozijnen 850 mm en hoogte 2300 mm
- hemelwaterafvoeren conform NEN 3215. Zie tekeningen voor afvoer op eigen terrein, controle en dimensionering conform berekening constructeur en installateur
- luchtdoorlatendheid conform NEN 2686 / afdeling 5.2
 - waar mogelijk de naden / kieren dichten met compressieband
 - waar mogelijk gelijmde rubberprofielen met open kern gebruiken
 - waar mogelijk de naden / kieren afplakken
 - waar mogelijk luchtdichtingen prefabriceren
 - dubbele luchtdichtingen toepassen
 - overlappen en aansluitingen van de dampremmende folie afplakken
 - geen doorbrekingen dampremmende laag
- waterdichtheid conform NEN 2778
- vochtwerende voorzieningen conform NEN 2690
- ventilatie conform NEN 1087
- wering van ratten en muizen vlgs. afdeling 3.10
 - muisdichte ventilatieoosters kruipruimte
 - uitwendige scheidingconstructie naden en kieren < 10 mm
 - een gebruiksfunctie heeft ter plaatse van een uitwendige scheidingconstructie een scherm tot 0,6 m1 diep met naden en kieren < 10 mm
- veiligheidsbeglazing overal toegepast

- alle maten zijn circa maten en dienen in het werk te worden ingemeten
- woningen horizontaal en verticaal brandgescheiden met een WBDBO van 60 min.

- constructie conform rapport
- EPC conform rapport Pelser Hartman

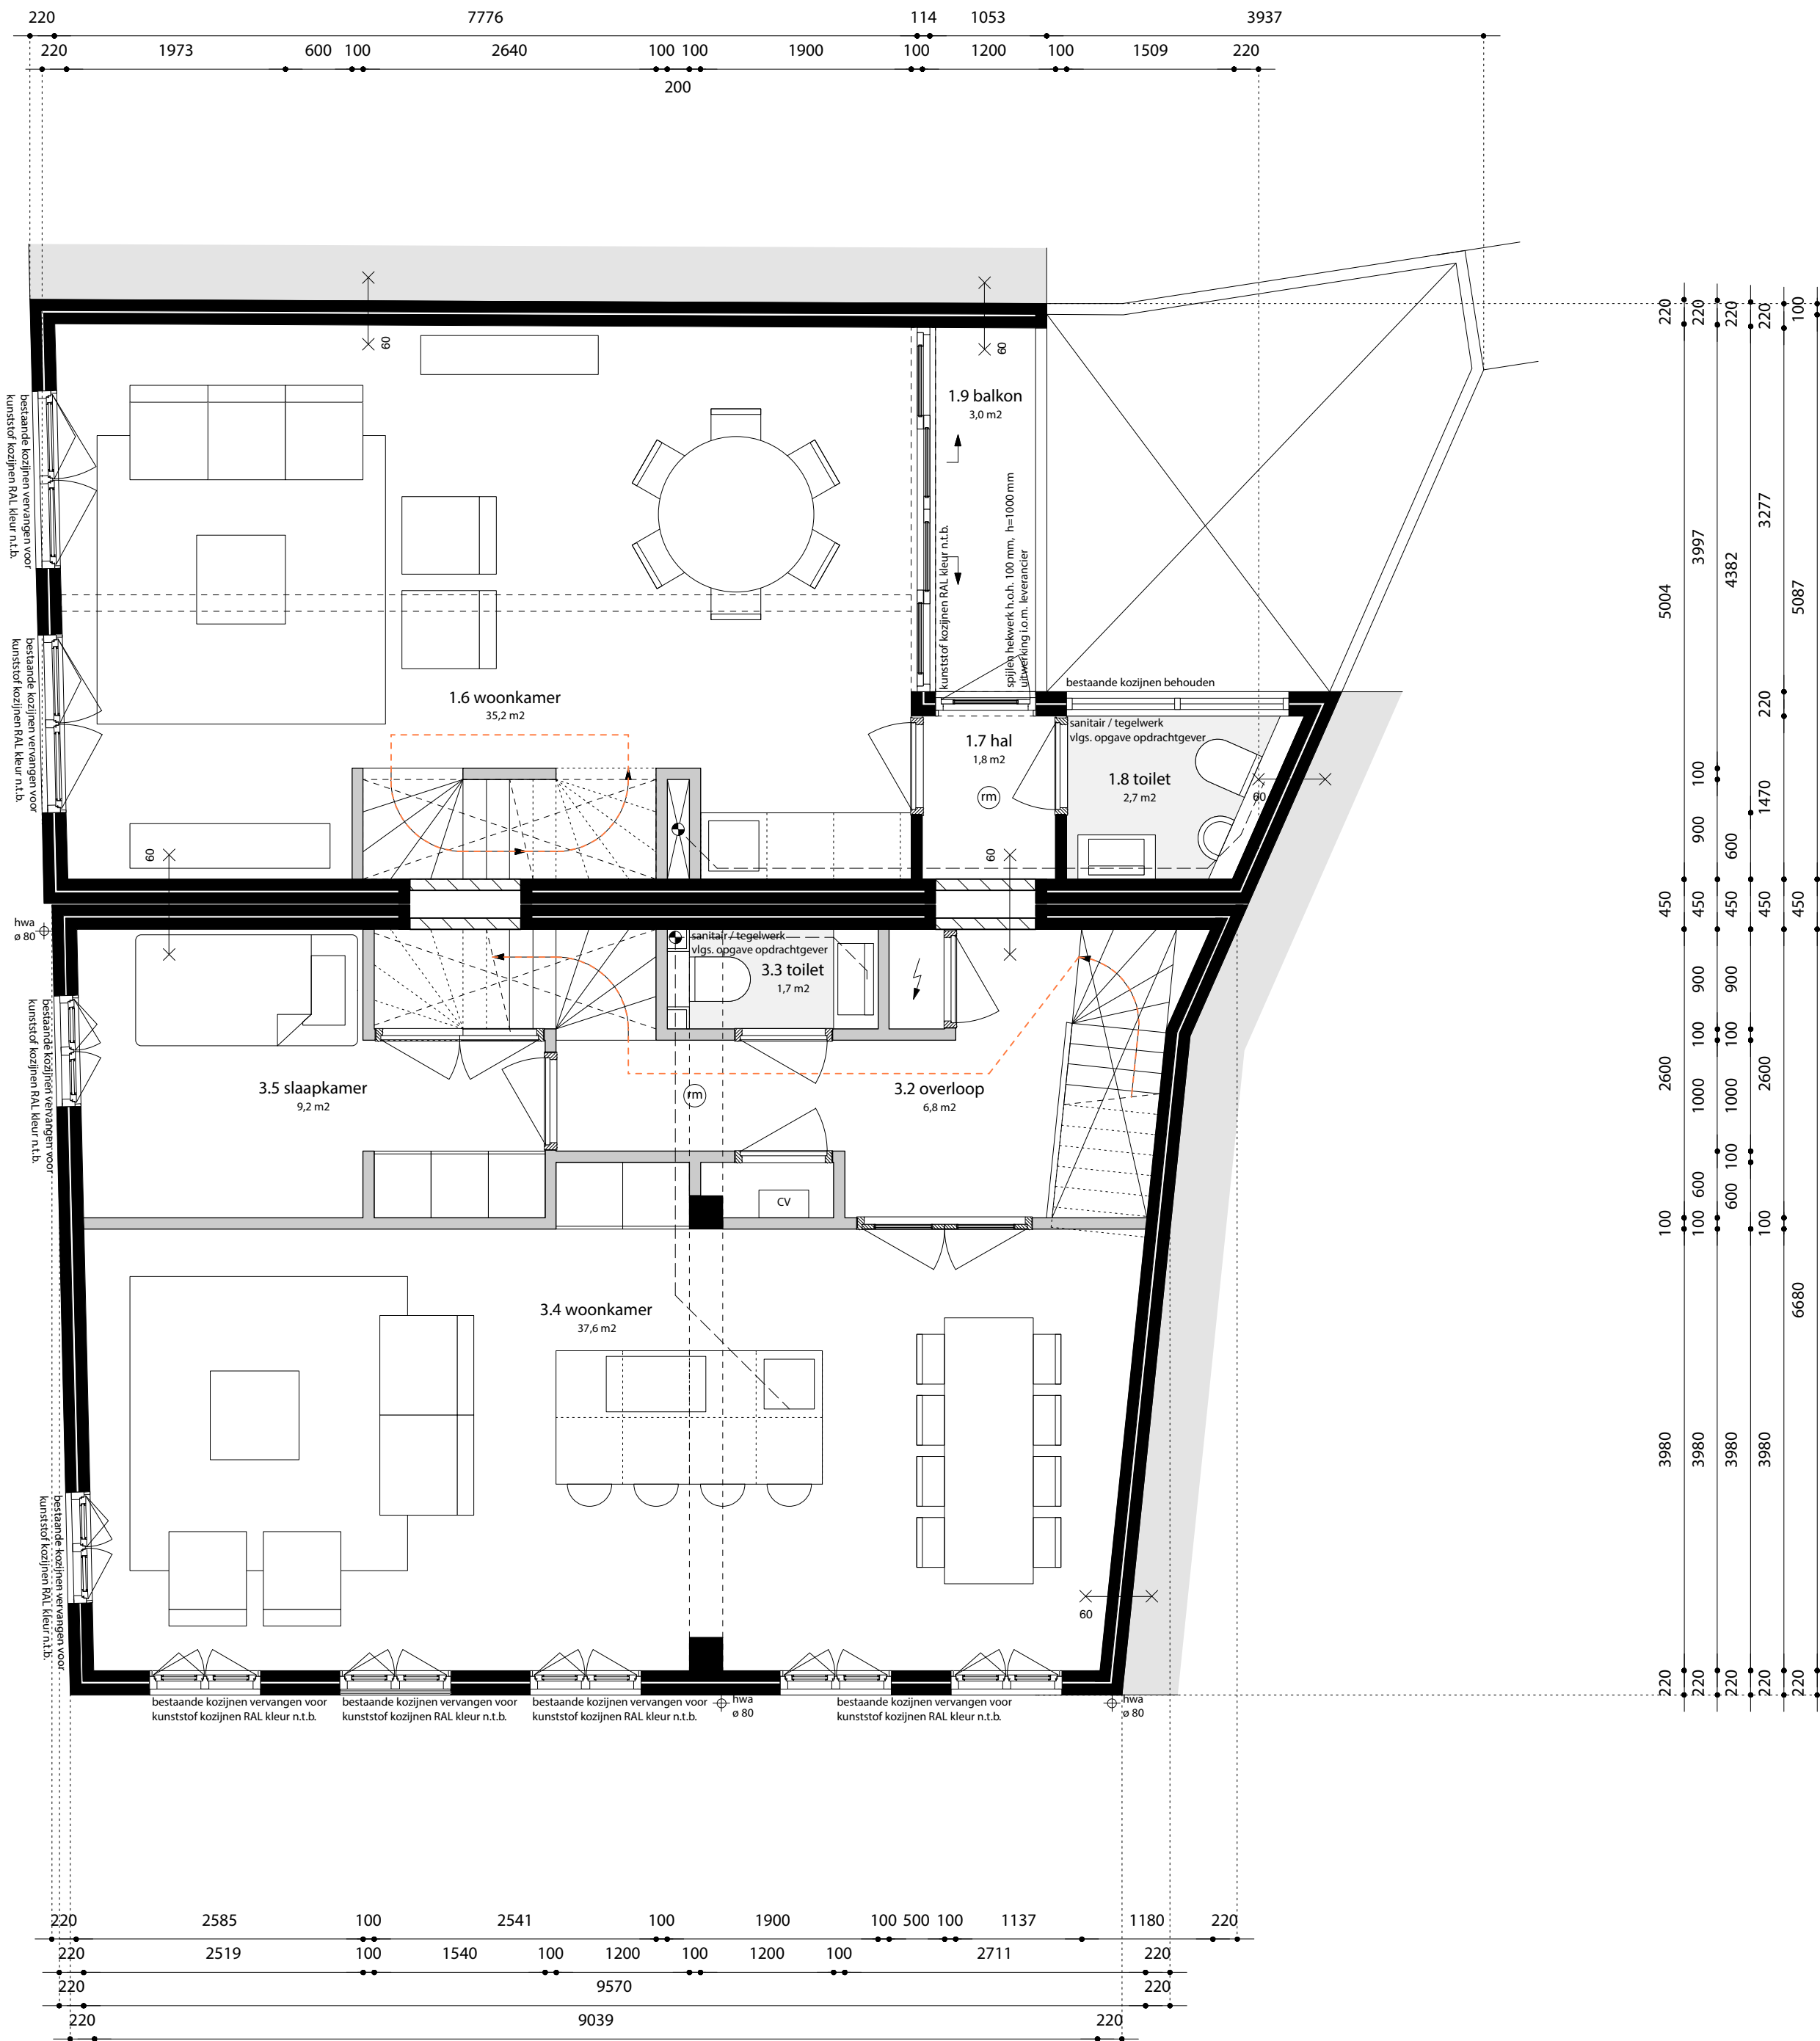

- peil = 0.00 = bovenkant afwerkvloer
- brandklasse conform Bouwbesluit
- positie en aantal rookmelders in het gebouw conform NEN 2555
- elektrische installatie conform NEN 1010
- inbraakwerendheid kozijnen, ramen en deuren conform NEN 5087
- weerstandsklasse 2 conform NEN 5096
- PolitieKeurMerk is van toepassing
- minimale vrije doorgang binnendeurkozijnen 850 mm en hoogte 2300 mm
- hemelwaterafvoeren conform NEN 3215. Zie tekeningen voor afvoer op eigen terrein, controle en dimensionering conform berekening constructeur en installateur
- luchtdoorlatendheid conform NEN 2686 / afdeling 5.2
 - waar mogelijk de naden / kieren dichten met compressieband
 - waar mogelijk gelijmde rubberprofielen met open kern gebruiken
 - waar mogelijk de naden / kieren afplakken
 - waar mogelijk luchtdichtingen prefabriceren
 - dubbele luchtdichtingen toepassen
 - overlappen en aansluitingen van de dampremmende folie afplakken
 - geen doorbrekingen dampremmende laag
- waterdichtheid conform NEN 2778
- vochtwerende voorzieningen conform NEN 2690
- ventilatie conform NEN 1087
- wering van ratten en muizen vlgv. afdeling 3.10
 - muisdichte ventilatieroosters kruipruimte
 - uitwendige scheidingconstructie naden en kieren < 10 mm
 - een gebruiksfunctie heeft ter plaatse van een uitwendige scheidingconstructie een scherm tot 0,6 m1 diep met naden en kieren < 10 mm
- veiligheidbeglazing overal toegepast

status

oriëntatie

CONCEPT

broosdebruijnarchitecten

project

datum

gewijzigd

TRANSFORMATIE TOT WONINGEN, DAYER 8-10, VLAARDINGEN

10-04-2018

opdrachtgever

schaal

WOONTOTAAL RIJMOND

1:50

onderwerp

werk

DEFINITIEF ONTWERP


1801

plattegrond 1e verdieping

blad

DO 1.1

formaat A1

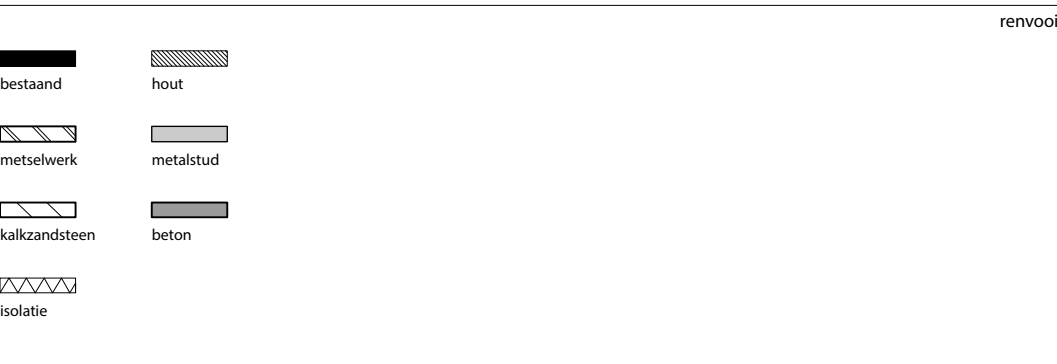

- peil = 0.00 = bovenkant afwerkvloer
- brandklasse conform Bouwbesluit
- positie en aantal rookmelders in het gebouw conform NEN 2555
- elektrische installatie conform NEN 1010
- inbraakwerendheid kozijnen, ramen en deuren conform NEN 5087
- weestandklasse 2 conform NEN 5096
- PolitieKeurMerk is van toepassing
- minimale vrije doorgang binnendeurokozijnen 850 mm en hoogte 2300 mm
- heelmetalenvaereren conform NEN 3215. Zie tekeningen voor afvoer op eigen terrein,
- controle en dimensionering conform berekening constructeur en installateur
- luchtdoortendheid conform NEN 2686 / afdeling 5.2
 - waar mogelijk de naden / kieren dichten met compressieband
 - waar mogelijk gelijmdde rubberprofielen met open kern gebruiken
 - waar mogelijk de naden / kieren afplakken
 - waar mogelijk luchtdichtingen prefabriceren
 - dubbele luchtdichtingen toepassen
 - overlappen en aansluitingen van de dampdremende folie afplakken
 - geen doorbrekingen dampdremende laag
- waterdichtheid conform NEN 2778
- vochtverwende voorzieningen conform NEN 2690
- ventilatie conform NEN 1087
- wering van ratten en muizen vlgv. afdeling 3.10
 - -muisdichte ventilatorroosters kruipruimte
 - -uwendige scheidingconstructie naden en kieren < 10 mm
 - -een gebruiksfunctie heeft ter plaatse van een uwendige scheidingconstructie een scherm tot 0,6 m diep met naden en kieren < 10 mm
- veiligheidsbeglazing overal toegepast



westgevel



zuidgevel



oostgevel

- algemene opmerkingen
- alle maten zijn circa maten en dienen in het werk te worden ingemeten
 - woningen horizontaal en verticaal brandgescheiden met een WBDBO van 60 min.
 - constructie conform rapport
 - EPC conform rapport Pelsier Hartman

- regelgeving
- peil = 0.00 = bovenkant afwerkvloer
 - brandklasse conform Bouwbesluit
 - positie en aantal rookmelders in het gebouw conform NEN 2555
 - elektrische installatie conform NEN 1010
 - inbraakwerendheid kozijnen, ramen en deuren conform NEN 5087
 - weerstandsklasse 2 conform NEN 5096
 - PolitieKeurMerk is van toepassing
 - minimale vrije doorgang binnendeurkozijnen 850 mm en hoogte 2300 mm
 - hemelwaterafvoeren conform NEN 3215. Zie tekeningen voor afvoer op eigen terrein, controle en dimensionering conform berekening constructeur en installateur
 - luchtdoorlatendheid conform NEN 2686 / afdeling 5.2
 - waar mogelijk de naden / kieren dichten met compressieband
 - waar mogelijk gelijmde rubberprofielen met open kern gebruiken
 - waar mogelijk de naden / kieren afplakken
 - waar mogelijk luchtdichtingen prefabriceren
 - dubbele luchtdichtingen toepassen
 - overlappen en aansluitingen van de dampremmende folie afplakken
 - geen doorbrekingen dampremmende laag
 - waterdichtheid conform NEN 2778
 - vochtwerende voorzieningen conform NEN 2690
 - ventilatie conform NEN 1087
 - wering van ratten en muizen vlgs. afdeling 3.10
 - muisdichte ventilatieroosters kruipruimte
 - uitwendige scheidingsconstructie naden en kieren < 10 mm
 - een gebruiksfunctie heeft ter plaatse van een uitwendige scheidingsconstructie een scherm tot 0,6 m1 diep met naden en kieren < 10 mm
 - veiligheidbeglazing overal toegepast

CONCEPT

broosdebruijnarchitecten

project	datum	gewijzigd
TRANSFORMATIE TOT WONINGEN, DAYER 8-10, VLAARDINGEN	10-04-2018	
opdrachtgever	schaal	
WOONTOTAAL RIJMOND	1:50	
onderwerp	werk	
DEFINITIEF ONTWERP	1801	
gevels	blad	
	DO 3.0	formaat A1