


Legenda

Geometrie	Omschrijving
-----	Verwijderen langsmarkering 1-1 streep
- - - - -	Verwijderen langsmarkering 3-3 streep
- . - . -	Verwijderen langsmarkering 9-3 streep
=====	Verwijderen langsmarkering doorgetrokken streep
-----	Verwijderen langsmarkering kanalisatiestreep 0.50-0.50
.....	Verwijderen dwarsmarkering haaiantand
▲	Verwijderen markering (figuratie) puntstuk
◆	Verwijderen verkeersbord RVV B01
◆	Verwijderen verkeersbord RVV B02
▼	Verwijderen verkeersbord RVV B06
⊘	Verwijderen verkeersbord RVV C07
⊘	Verwijderen verkeersbord RVV C15
ⓘ	Verwijderen verkeersbord RVV D02RBB22
ⓘ	Verwijderen verkeersbord RVV D04
ⓘ	Verwijderen verkeersbord RVV G12a
⚠	Verwijderen verkeersbord RVV J24
⊞	Verwijderen verkeersbord RVV onderbord OB108
⊞	Verwijderen verkeersbord RVV A01-060BB15-ZB
⊞	Verwijderen verkeersbord RVV A01-060-ZB
⊞	Verwijderen verkeersbord RVV A01-060-ZE
⊞	Verwijderen verkeersbord RVV A01-060BB15-ZE

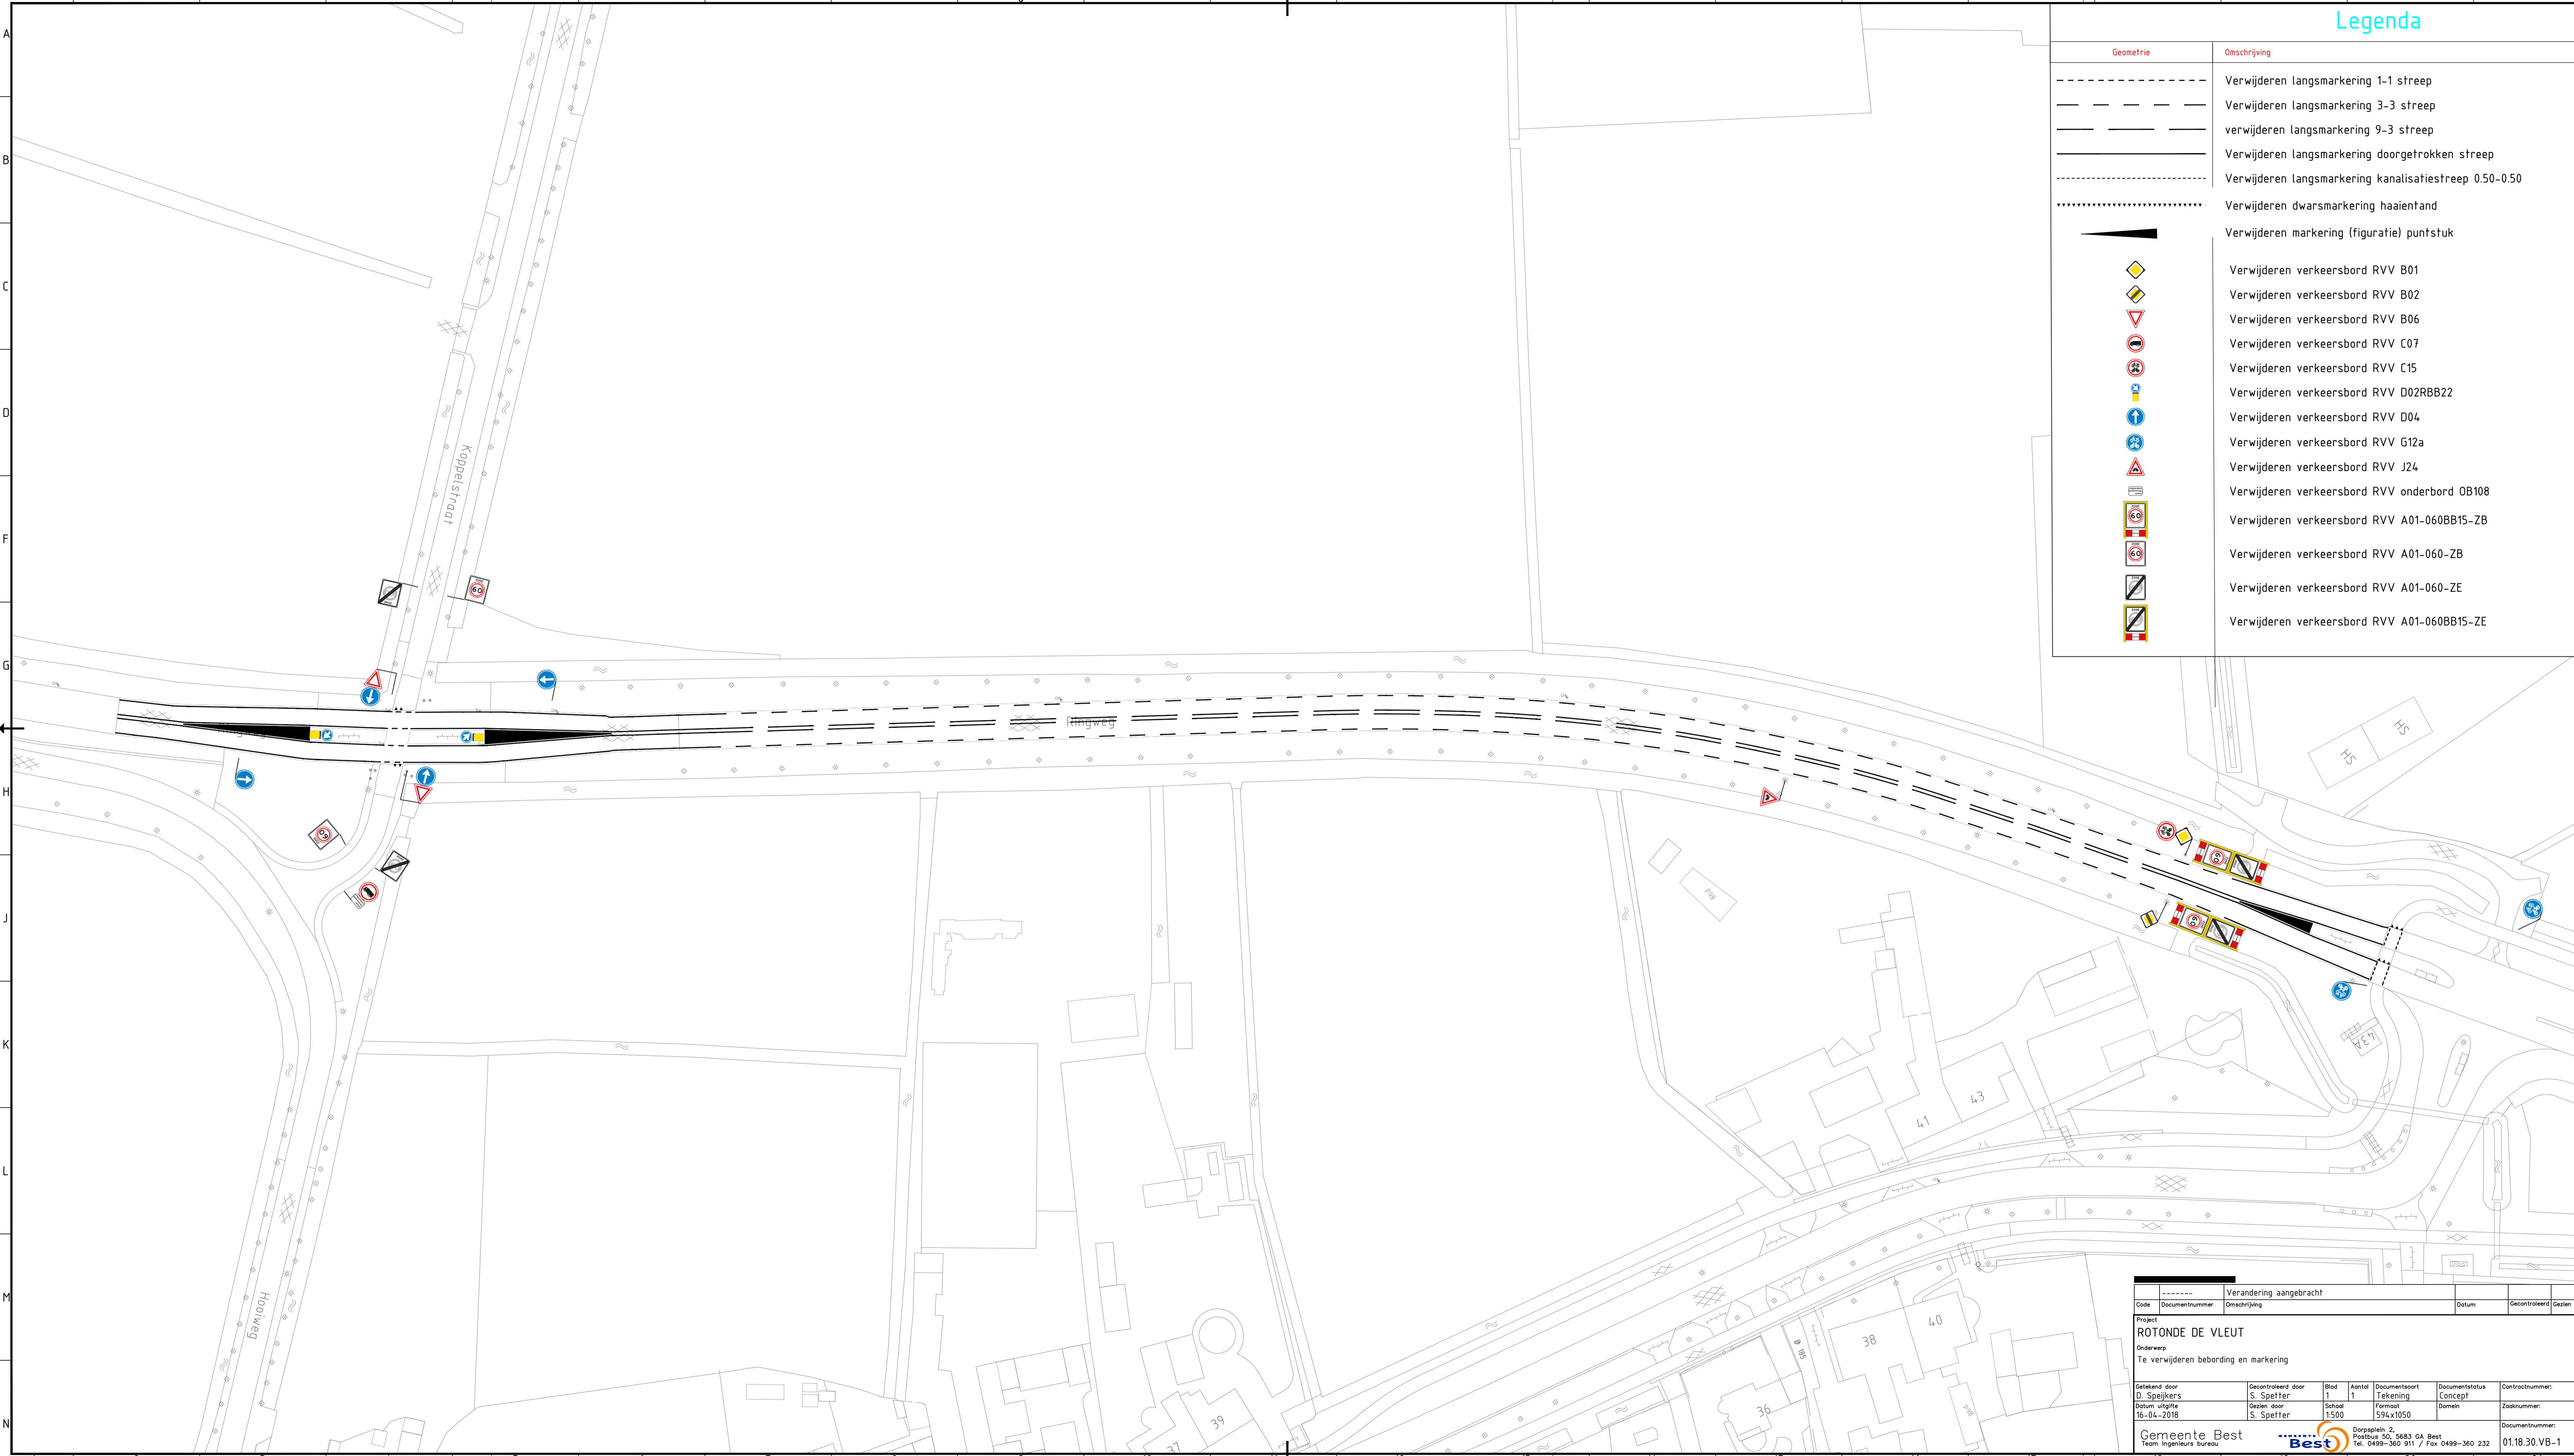

-----		Verandering aangebracht				
Code	Documentnummer	Omschrijving	Datum	Gecontroleerd	Gezien	
Project						
ROTONDE DE VLEUT						
Onderwerp						
Te verwijderen bebording en markering						
Getekend door	Gecontroleerd door	Bid	Aantal	Documentaort	Documentstatus	Contractnummer:
D. Speijkers	S. Spetter	1	1	Tekening	Concept	
Datum uitgifte	Gezien door	School	Formaat	Domein	Zaaknummer:	
16-04-2018	S. Spetter	1:500	594x1050			
Gemeente Best		Best		Dorpsplein 2, Postbus 50, 5683 GA Best, Tel. 0499-360 911 / Fax 0499-360 232		Documentnummer: 01.18.30.VB-1