

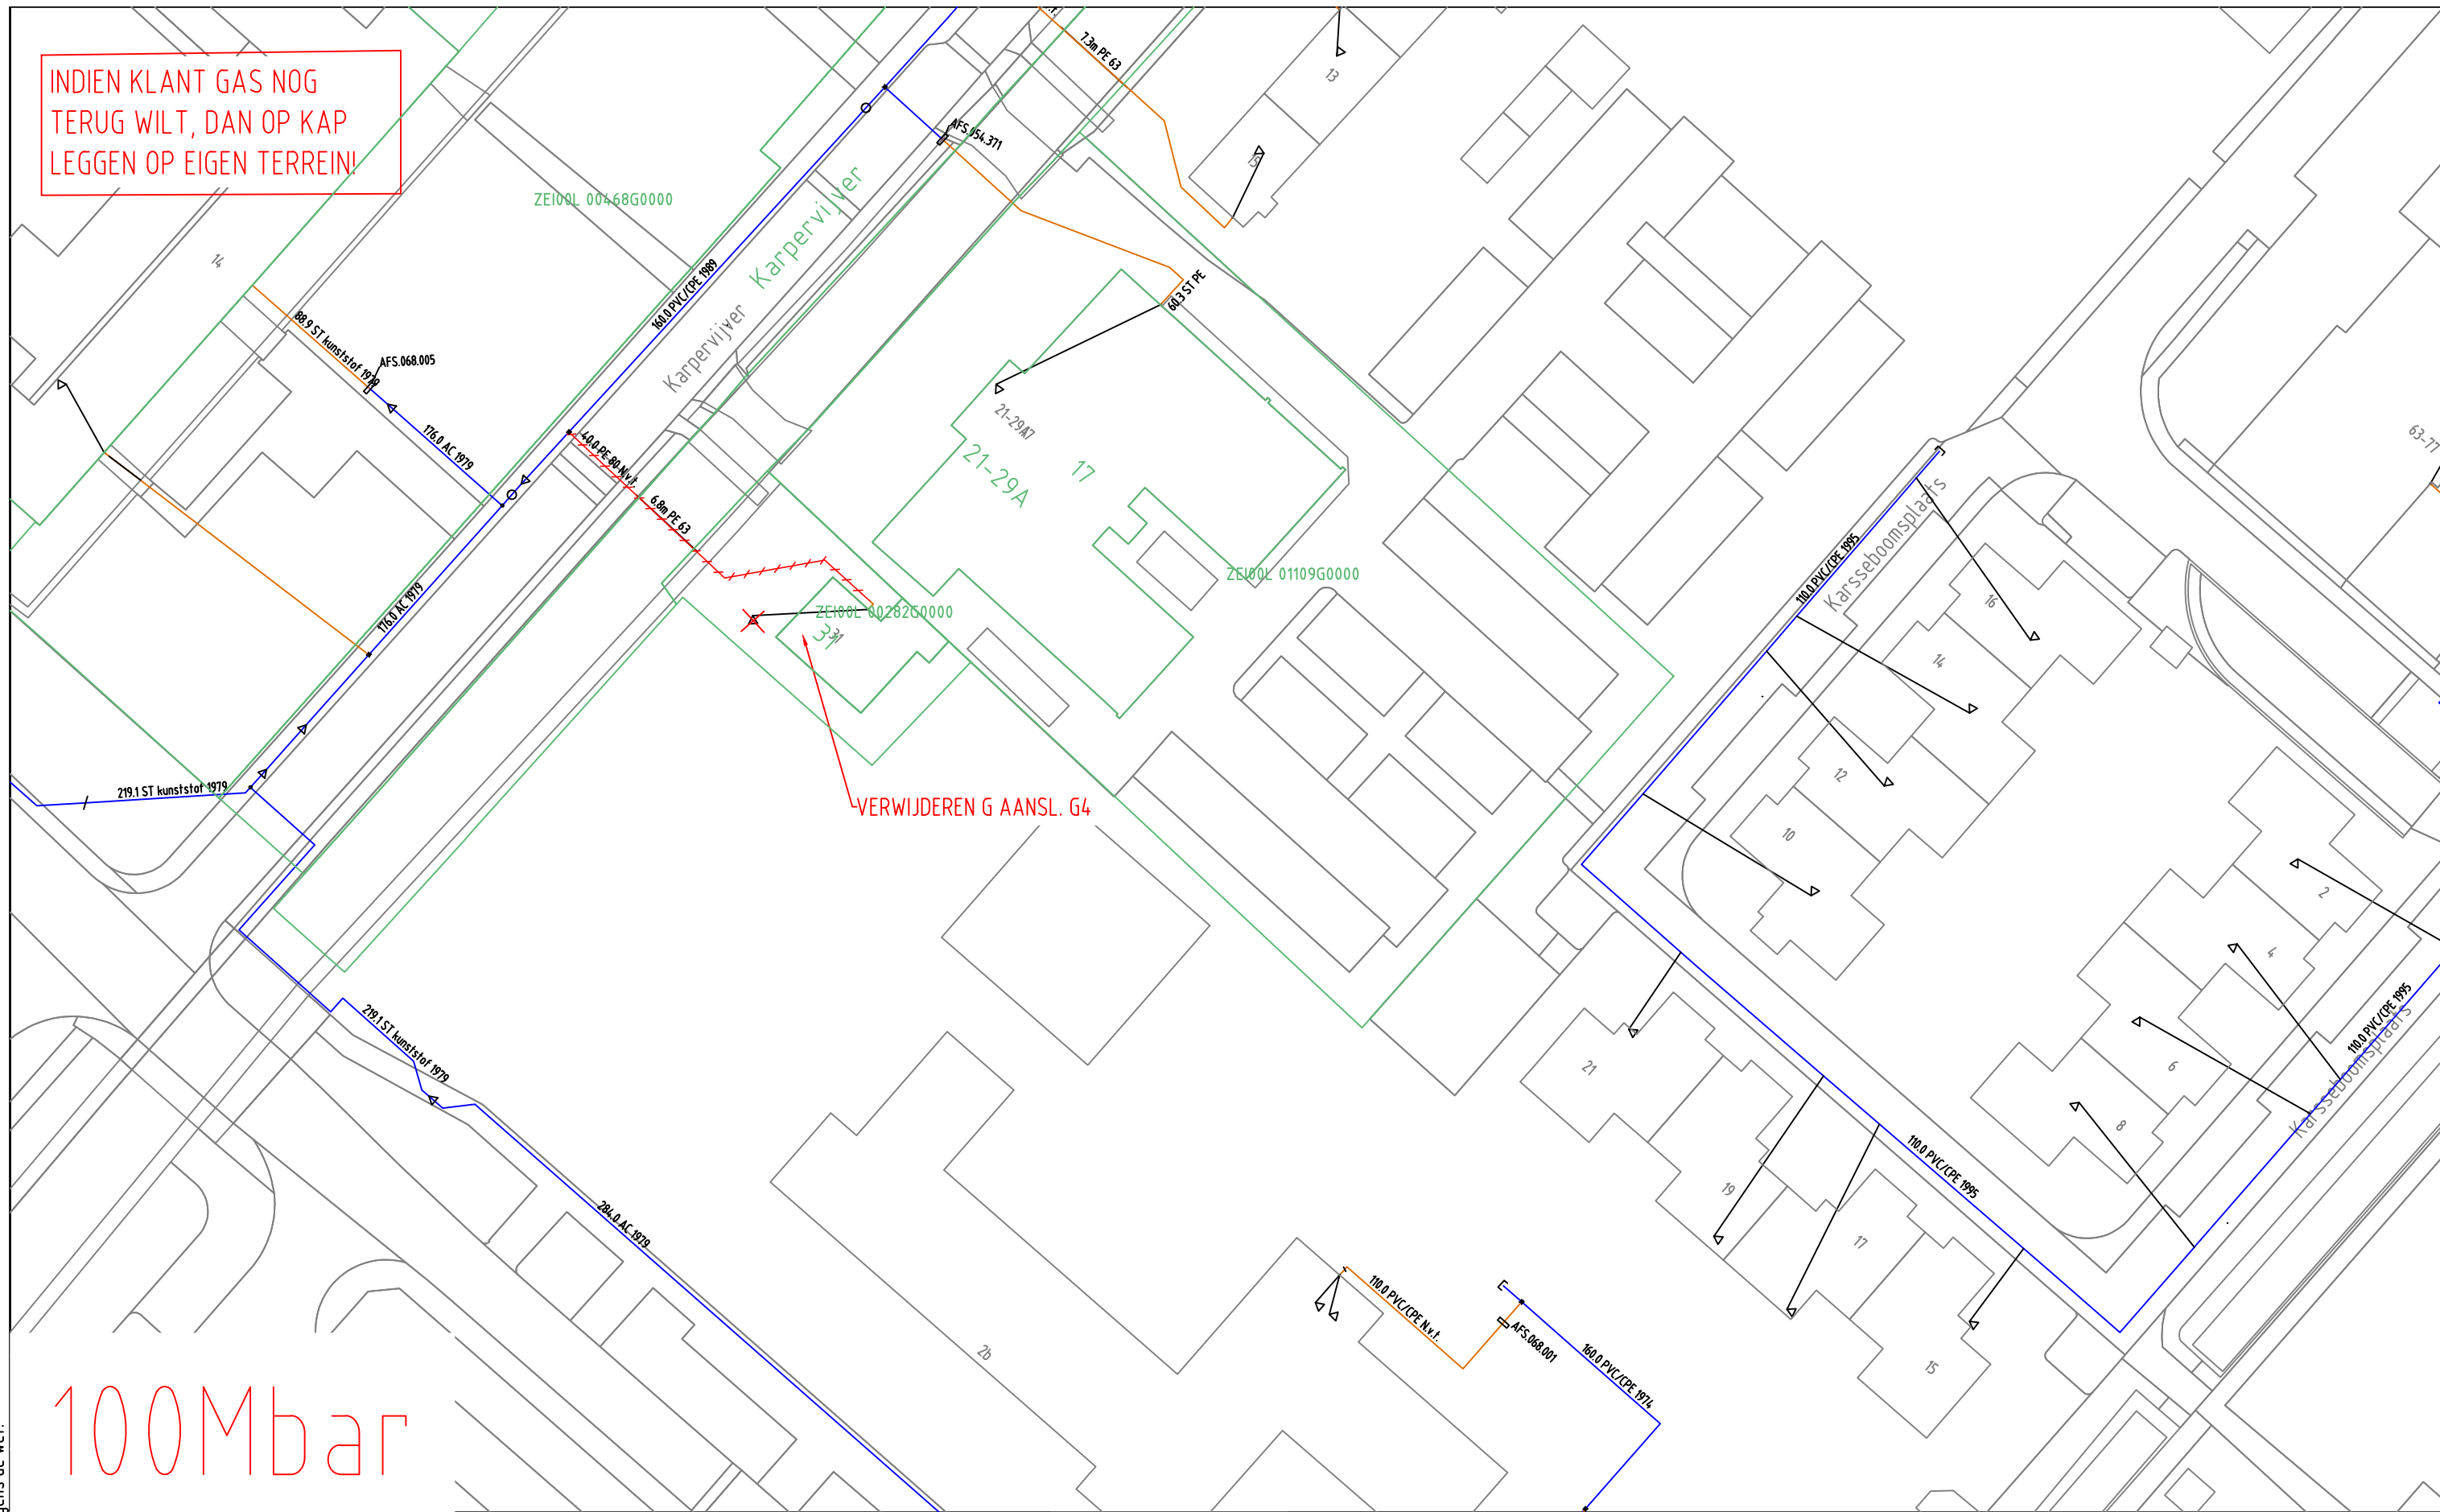
 
 
 
 
 
 
 


INDIEN KLANT GAS NOG
TERUG WILT, DAN OP KAP
LEGGEN OP EIGEN TERREIN!

100 Mbar

 

GAS NIEUW								
								
								
GAS BESTAAND								
								
								
								

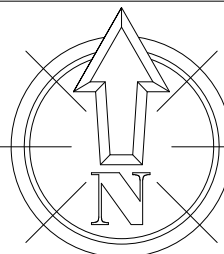

Opmerkingen/Tracélengte;

STEDIN™

20180516 Trace Gas
Karpervijver 31 Zeist

Formaat: A3

Schaal: 1:500

☐ Detailontwerp/Vergunning G

Volgend bladnr:

Wijz: #0

Get: M.S. Janssen

Datum: 16-5-2018

	Gec:
--	------

Project: 930000084069 KGK Aanvraag

Ordernr: 50145681

Documentnr: 20180516-0000-041

Status: Voor uitvoering

Bladnr: 041