


X: 78186.192  
Y: 438612.463

X: 78221.367  
Y: 438481.326

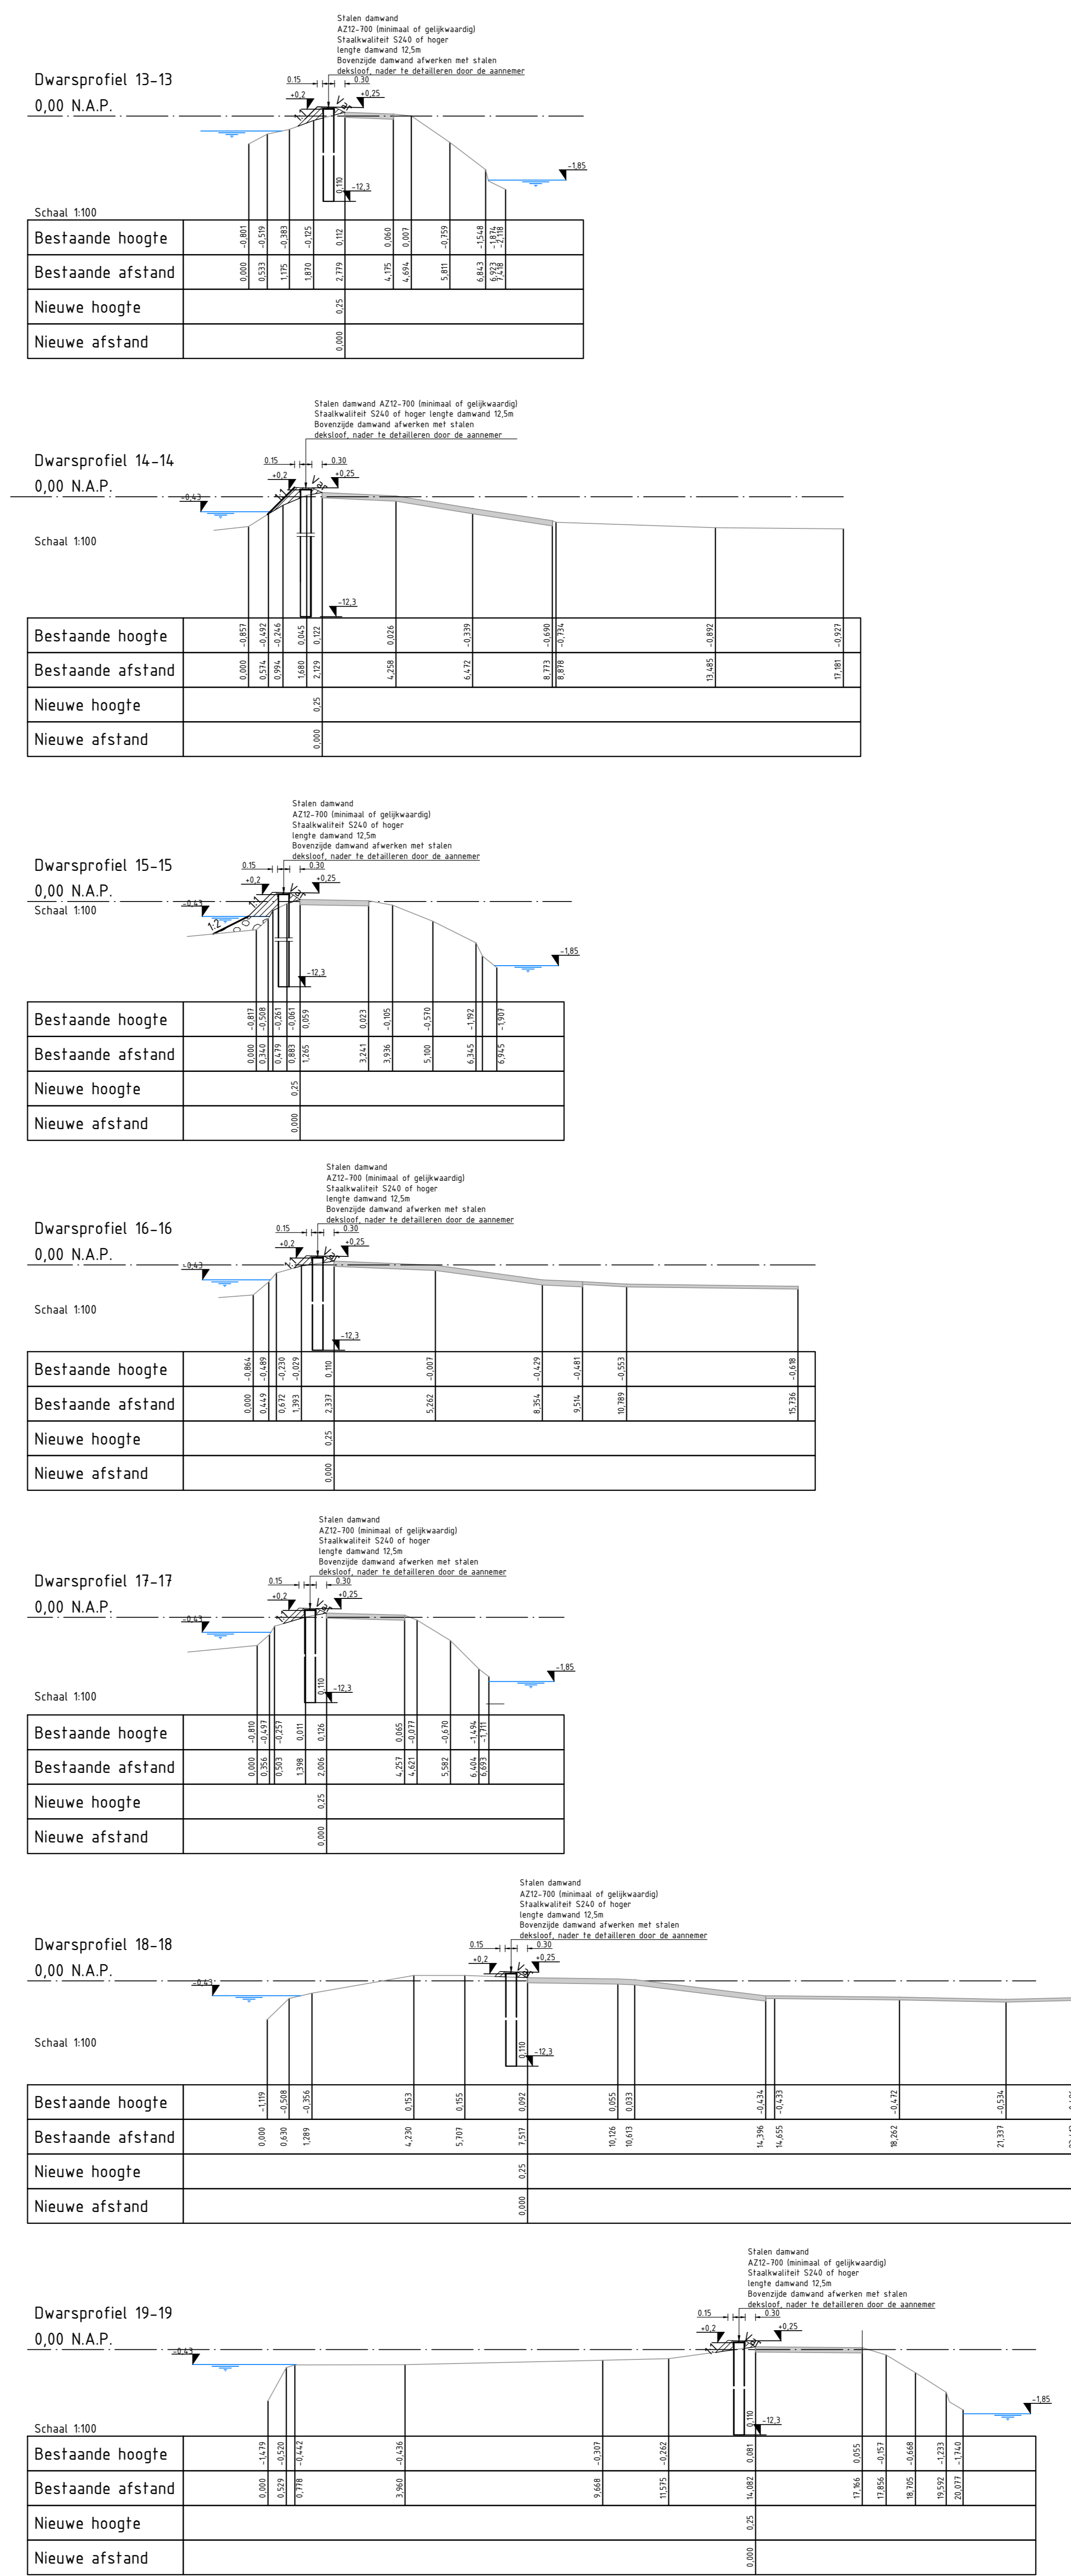

**Legenda**

- Bestaande situatie
- Perceelsgrens, incl. perceelsnummer
- Nieuwe situatie
- Stalen damwand AZ12-700
- Verwijderen en opnieuw aanbrengen asfalt
- Aanbrengen klei
- Aanbrengen talud
- Aanbrengen grauwacke
- Object: handhaven/rooien boom

**Dwarsprofielen**

- Bestaande situatie
- Nieuwe situatie
- Verwijderen asfaltconstructie en fundering
- Aanbrengen fundering en asfaltconstructie
- Aanbrengen klei EC82
- Aanbrengen grauwacke

**Opmerkingen:**

- Voor kabels en leidingen: Zie blad 02
- Maten in meters tenzij anders vermeld
- Materialen maten in millimeters tenzij anders vermeld
- Hoogte maten in meters i.o.v. N.A.P. tenzij anders vermeld
- Werkleuf i.o.v. aanbrengen constructie is niet aangegeven
- Profielen moeten worden uitgezet op basis van dwarsprofielen en niet op basis van het bovenaanzicht

SCHAAL 1:250

0m 5m 10m

WED. OOOB	OPBELEVING WIZIUNG	DATEUM WIZIUNG
IT	Concept	16-03-2018
IP	Concept	16-03-2018
BB	Bekleuring	16-03-2018

**Delfland**

KVP Regionaal 701965

Sector: Projectmanagementbureau (IPMB)

Team: -

Contact adres: POSTBUS 3061, 2601 DB, DELFT www.hndelfland.nl

Locatie: KVP, 106\_6 Kluisgade

Onderwerp: Voorlopig Ontwerp, blad 1 van 2

Soort tek.: Overzicht en dwarsprofielen

Status: DEFINITIEF

Ontw.	R. Fijt	16-03-2018
Controleur	T. Sikkema	16-03-2018
Projectleider	H.H. Delfland	16-03-2018

Schaal: 1:250 / 1:100

Contractnr.: -

Prij-nr.: 701965

Formaat: A0