

Linker zijgevel - bestaand





Voorgevel - ongewijzigd



Achtergevel - bestaand

Rechter zijgevel - bestaand

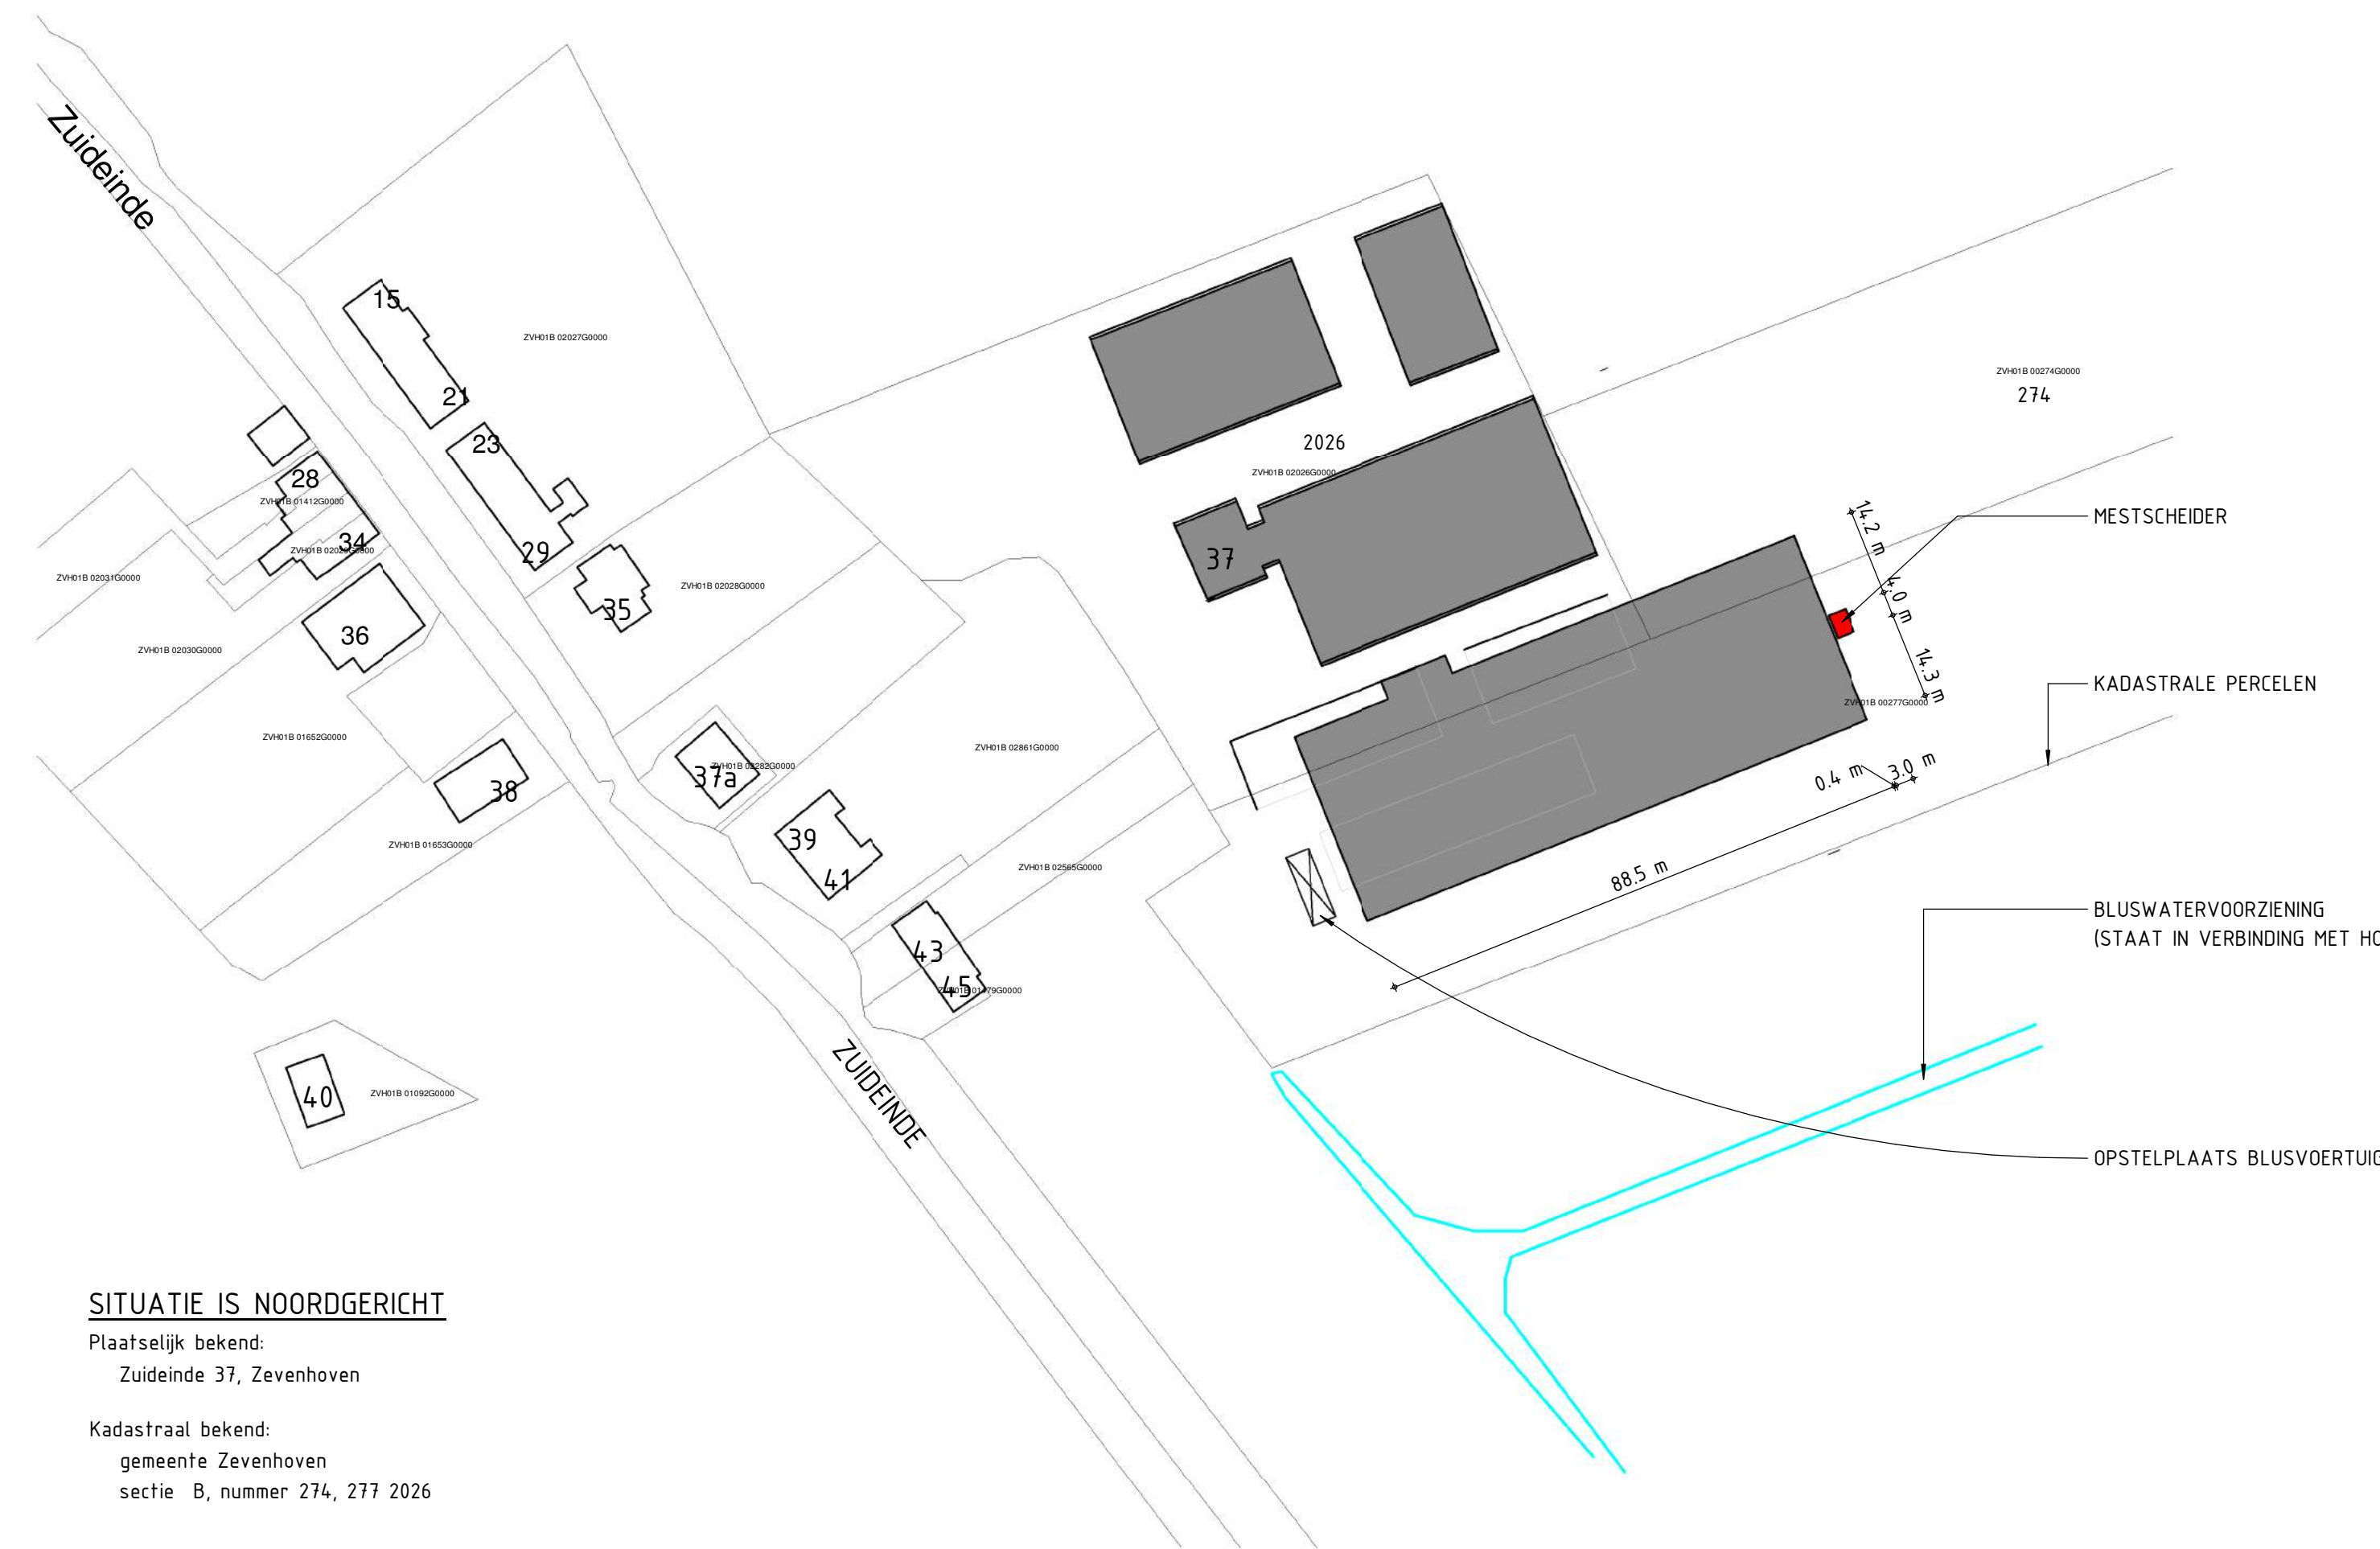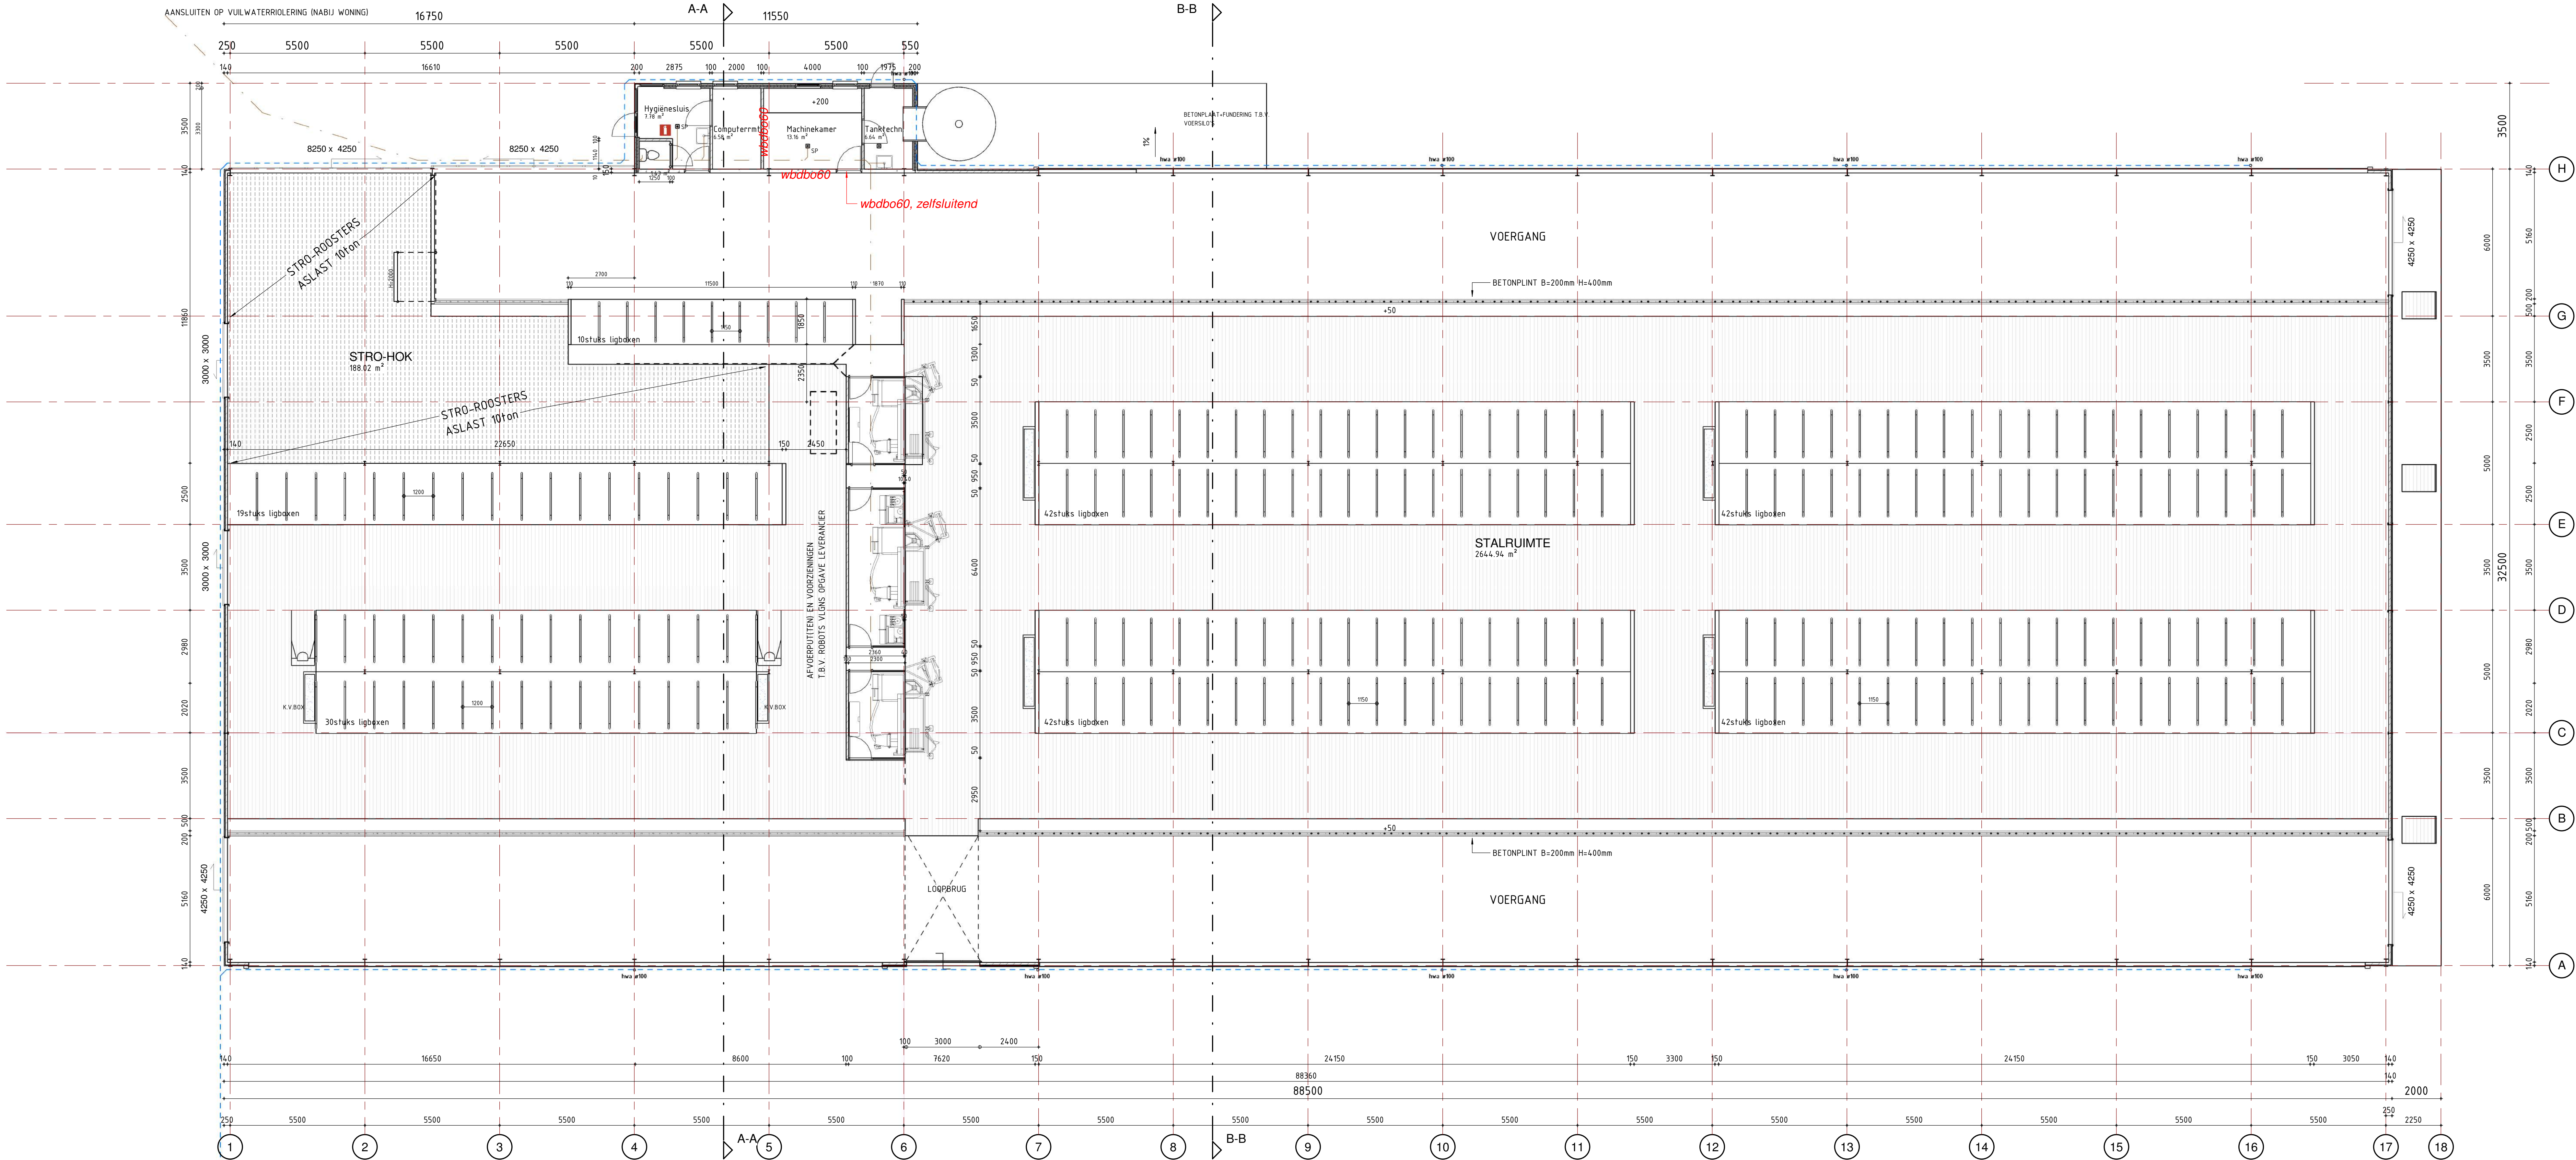

SITUATIE IS NOORDGERICHT
Plaatselijk bekend
Zuideinde 37, Zevenhoven
Kadastraal bekend
gemeente Zevenhoven
sectie B, nummer 274, 277 2026

Wijsman		Agrarisch Bouw- en tekenadvies Stoosweg 1 Zoldermeer tel 079-3313679 e-mail: info@wijsmanbouwtekenadvies.nl internet: www.wijsmanbouwtekenadvies.nl	
Advies en stallingrichting op maat!			
Opdrachtgever V.O.F. Splinter & Heyboer Zuideinde 37 2437 AT Zevenhoven			
Werk Mestscheider bij de rundveestal aan Zuideinde 37 te Zevenhoven			
Betreft VERGUNNINGAANVRAAG Bestaand en situatie			
Formaat B3 tot B10	Geschaald Schaal 1:100 / 1:1000	Gewijzigd 14-03-2016	
Werknr 17006	Bladnr	B010-	