



ALGEMEEN

Staldoorsneden zijn genomen op de plaats
en in de richting van de stalletter

GEVELOPENINGEN

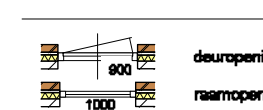


MATERIALEN

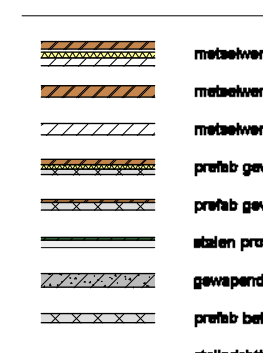

LEIDINGEN



VLOERARCERINGEN

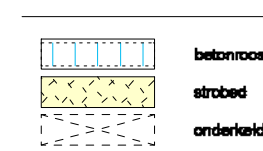

VENTILATOREN

	ventilator verticale luchtstroon	1	0,88 kW
---	----------------------------------	---	---------

ELEKTROMOTOREN








	medicijnkast	2	12 kg

DIVERSEN



TOTALEN

Elektromotorisch vermogen	121,06 kw
Verbrandingsmotorisch vermogen	385 kW

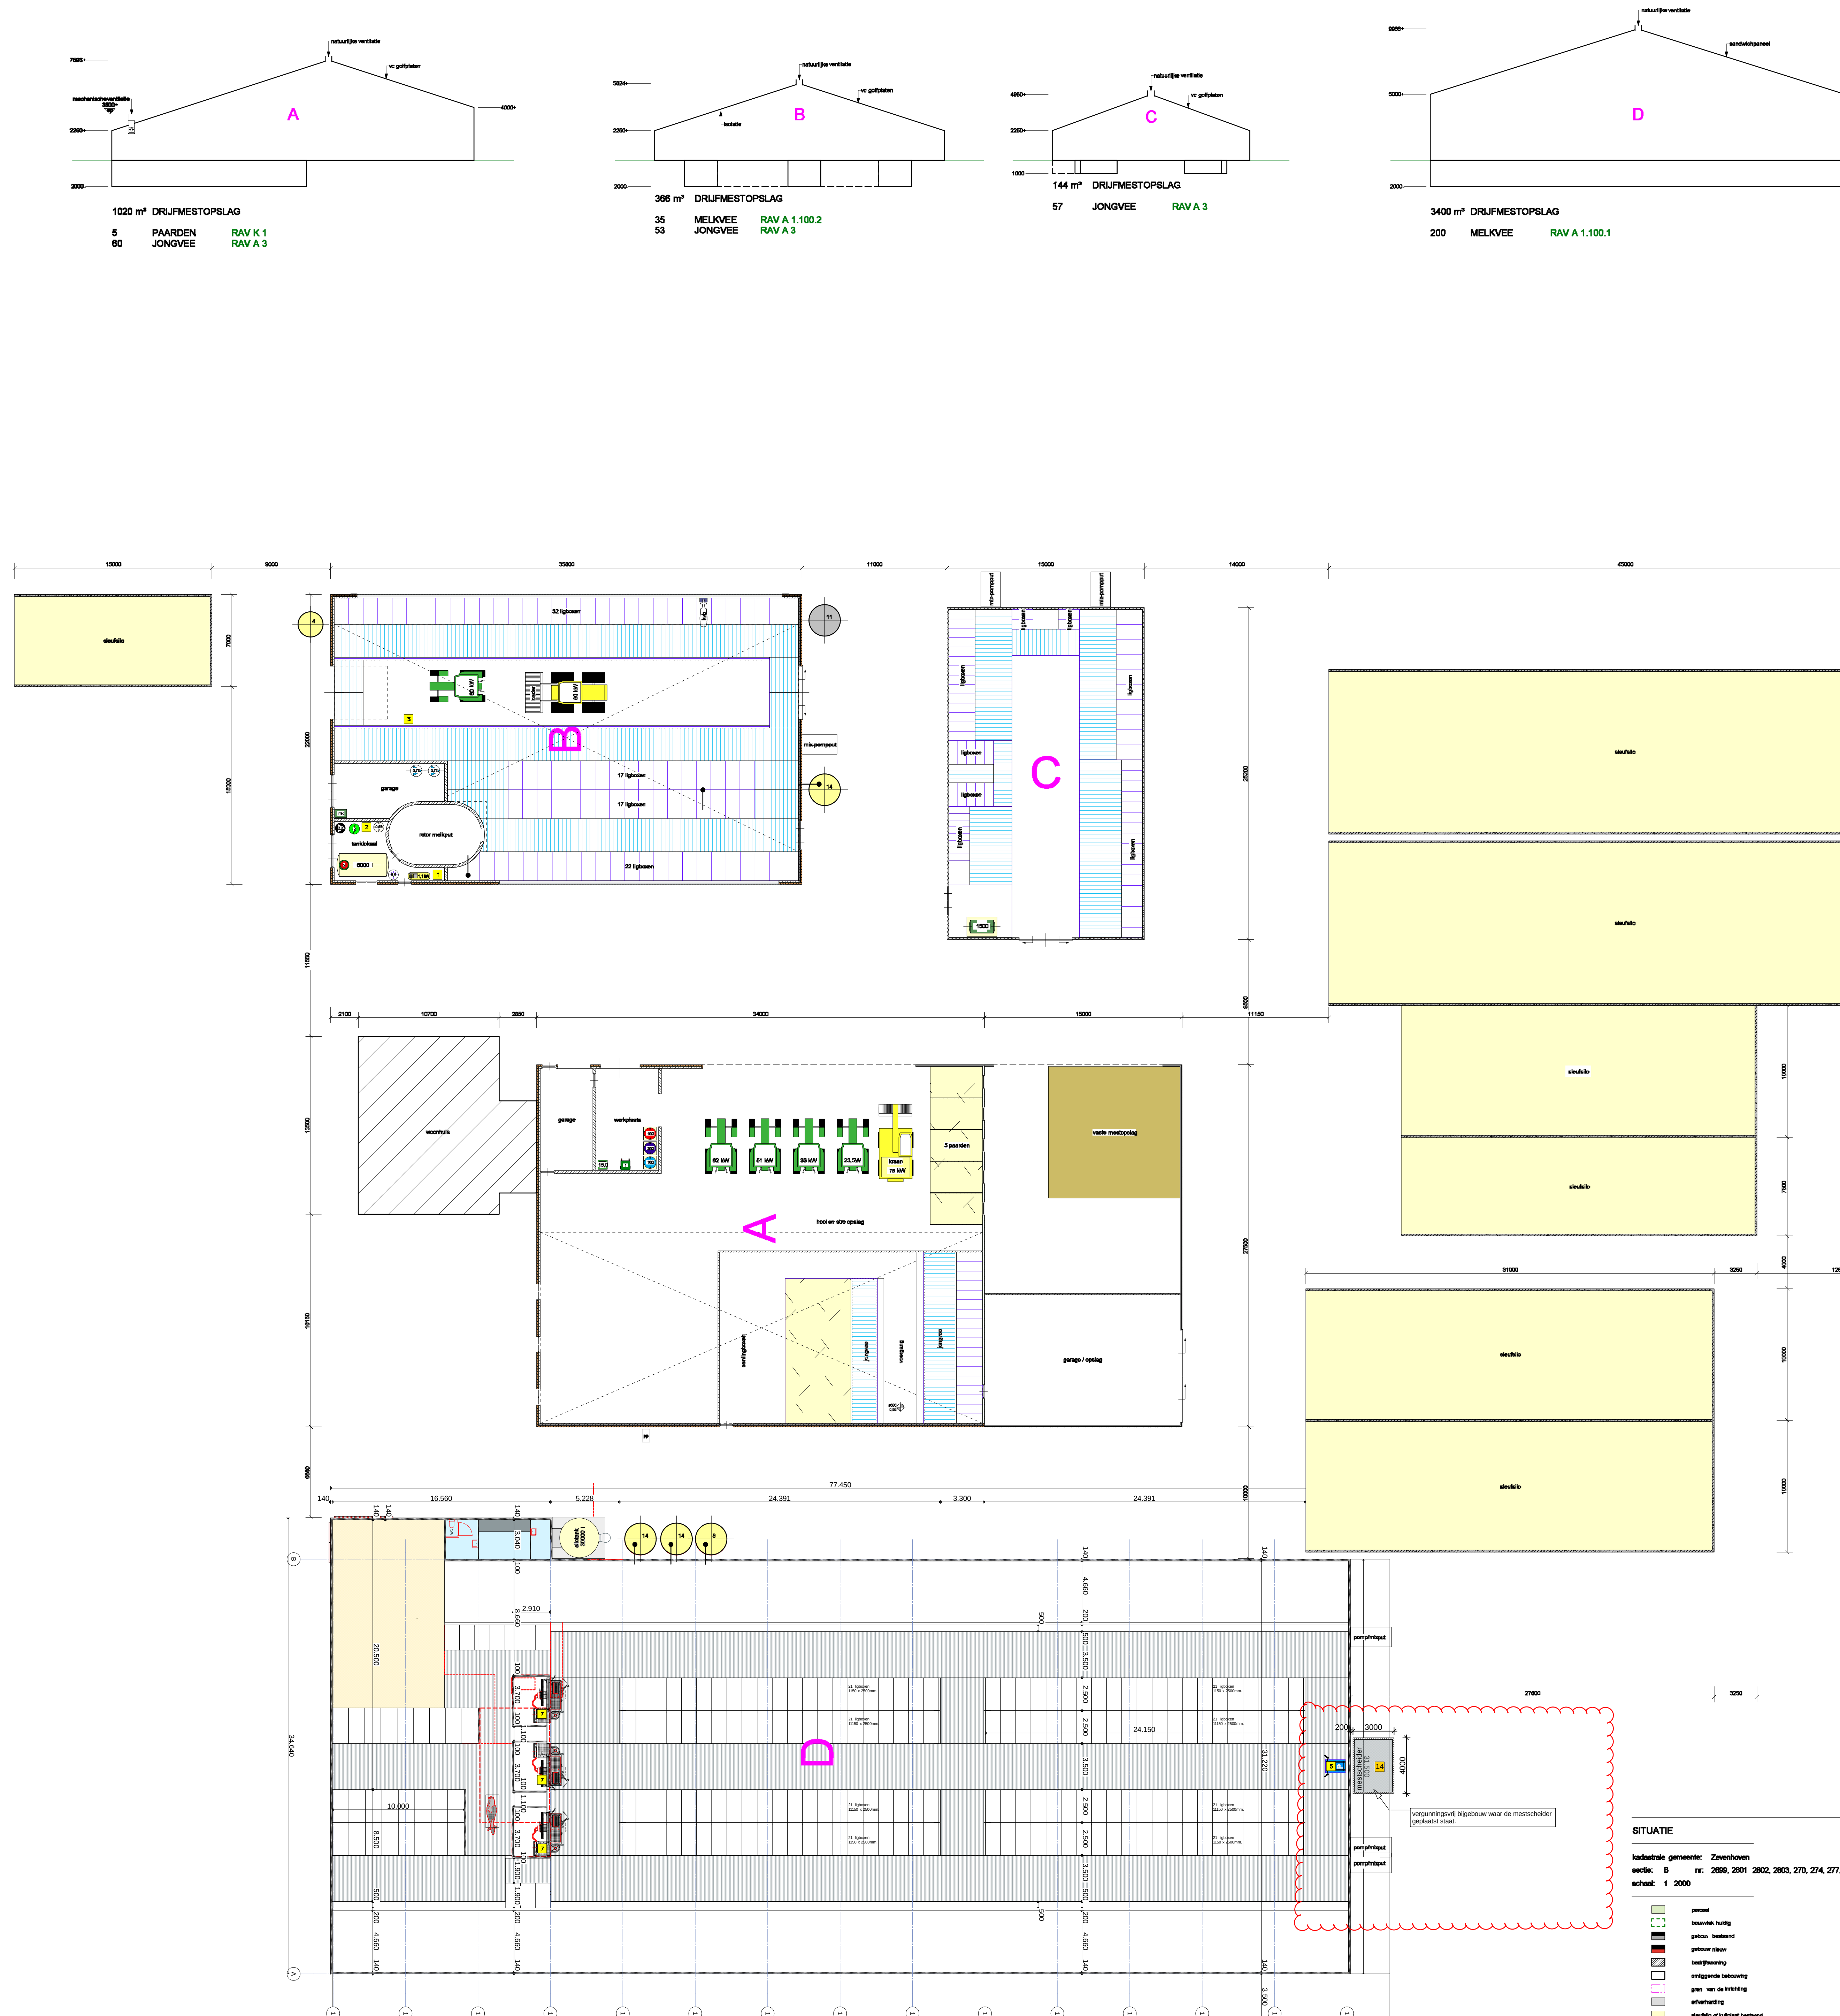

SITUATIE

kadastrale gemeente: Zevenhoven
sectie: B nr: 2899, 2901 2902, 2903, 270, 274, 277, 2926
schets: 1 2000

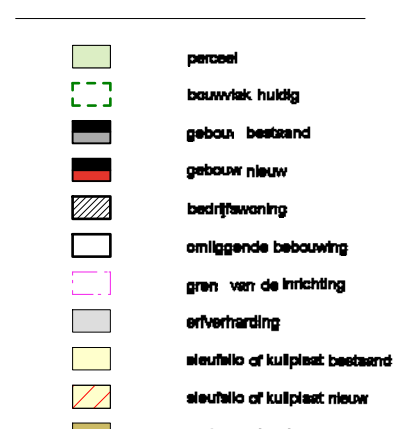

GESCHIKT UITVOERING

111,88
Aanvraag milieuneutrale wijziging voor het bedrijf aan de
Zuideinde 37 en aan de Jonge Zevenhovenseweg te Zevenhoven

ONDERWERP
Platgrond, Doorneden, Renvool & Situatieschets
Zuideinde Zevenhoven

VOF Splinter- Heijboer
Zuideinde 37
2435 A' te Zevenhoven
0172 - 538226

ADVIES MILIEU BOUW
Postbus 396, 6700 BJ Ede Tel.: 0318-675400 E-mail: info@agro-matic.nl

PROJECT NR. 715010

TEKENING NR. **Mv-13-1**

ADVIES MILIEU BOUW
Postbus 396, 6700 BJ Ede Tel.: 0318-675400 E-mail: info@agro-matic.nl

AGRA-MATIC