


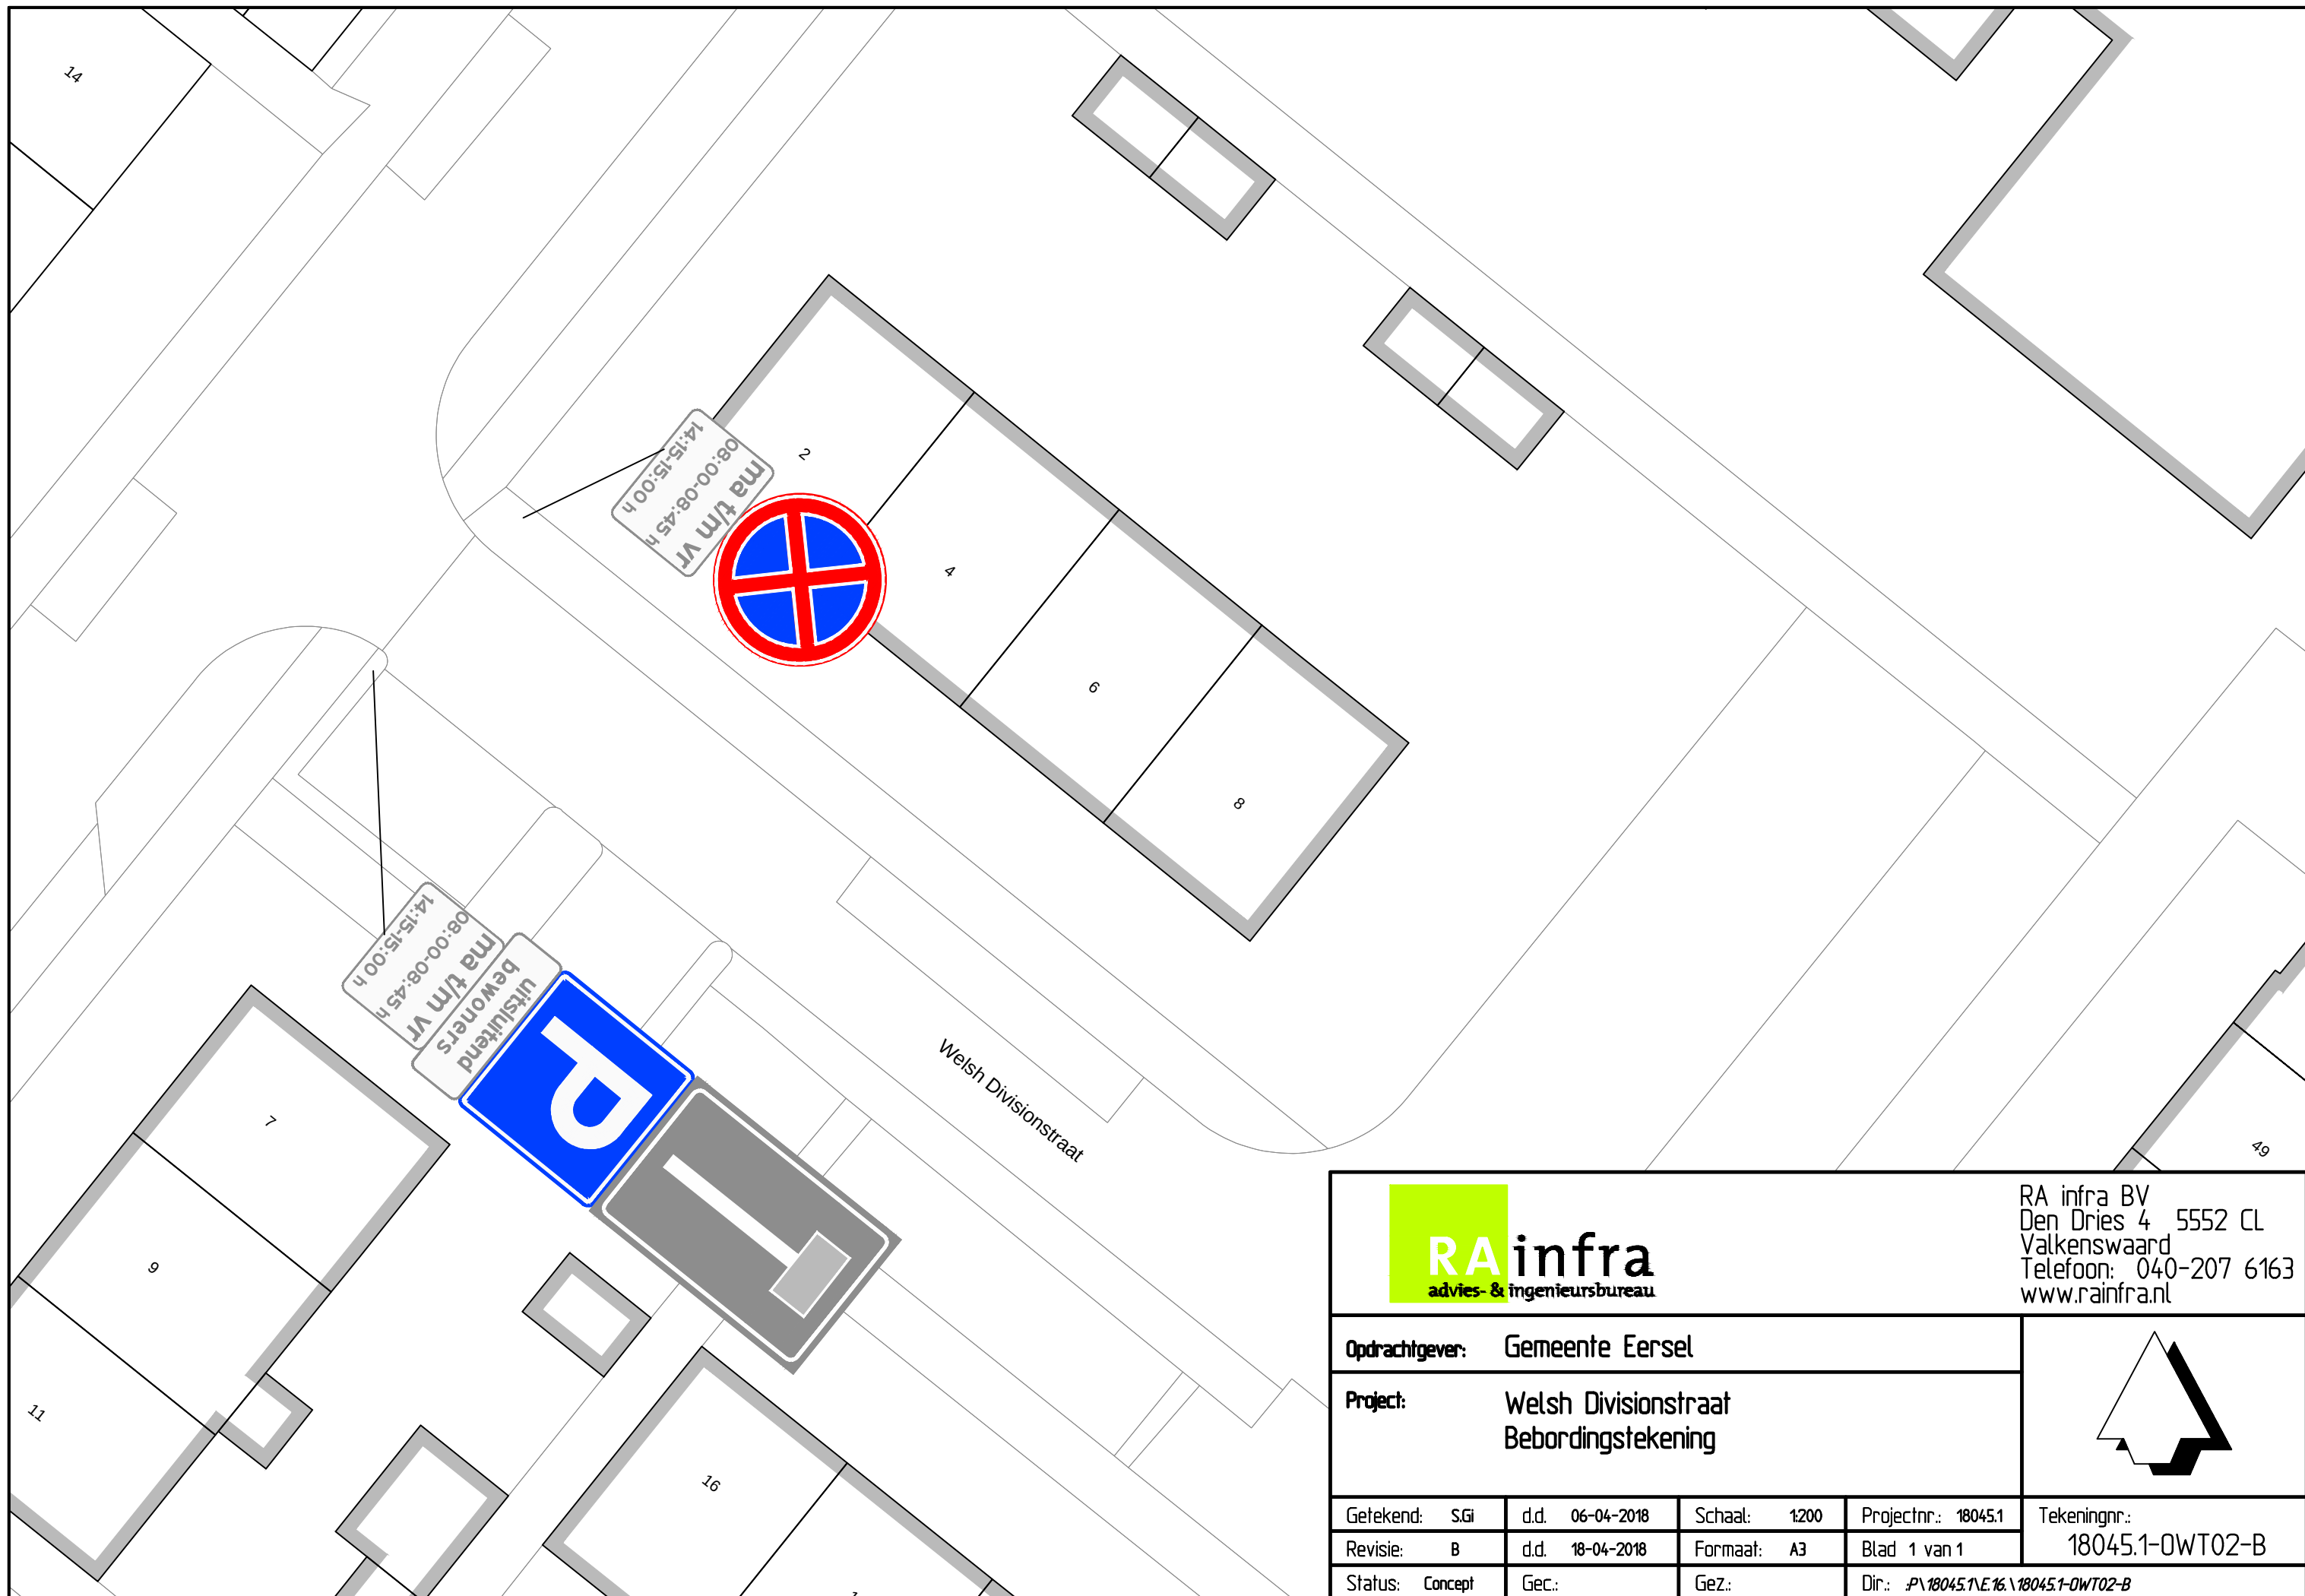

RA infra BV
Den Dries 4 5552 CL
Valkenswaard
Telefoon: 040-207 6163
www.rainfra.nl

Opdrachtgever: Gemeente Eersel				
Project: Welsh Divisionstraat Bebordingstekening				
Getekend: S.Gi	d.d. 06-04-2018	Schaal: 1:200	Projectnr.: 18045.1	Tekeningnr.: 18045.1-OWT02-B
Revisie: B	d.d. 18-04-2018	Formaat: A3	Blad 1 van 1	
Status: Concept	Gec.:	Gez.:	Dir.: P:\18045.1\E.16\18045.1-OWT02-B	