
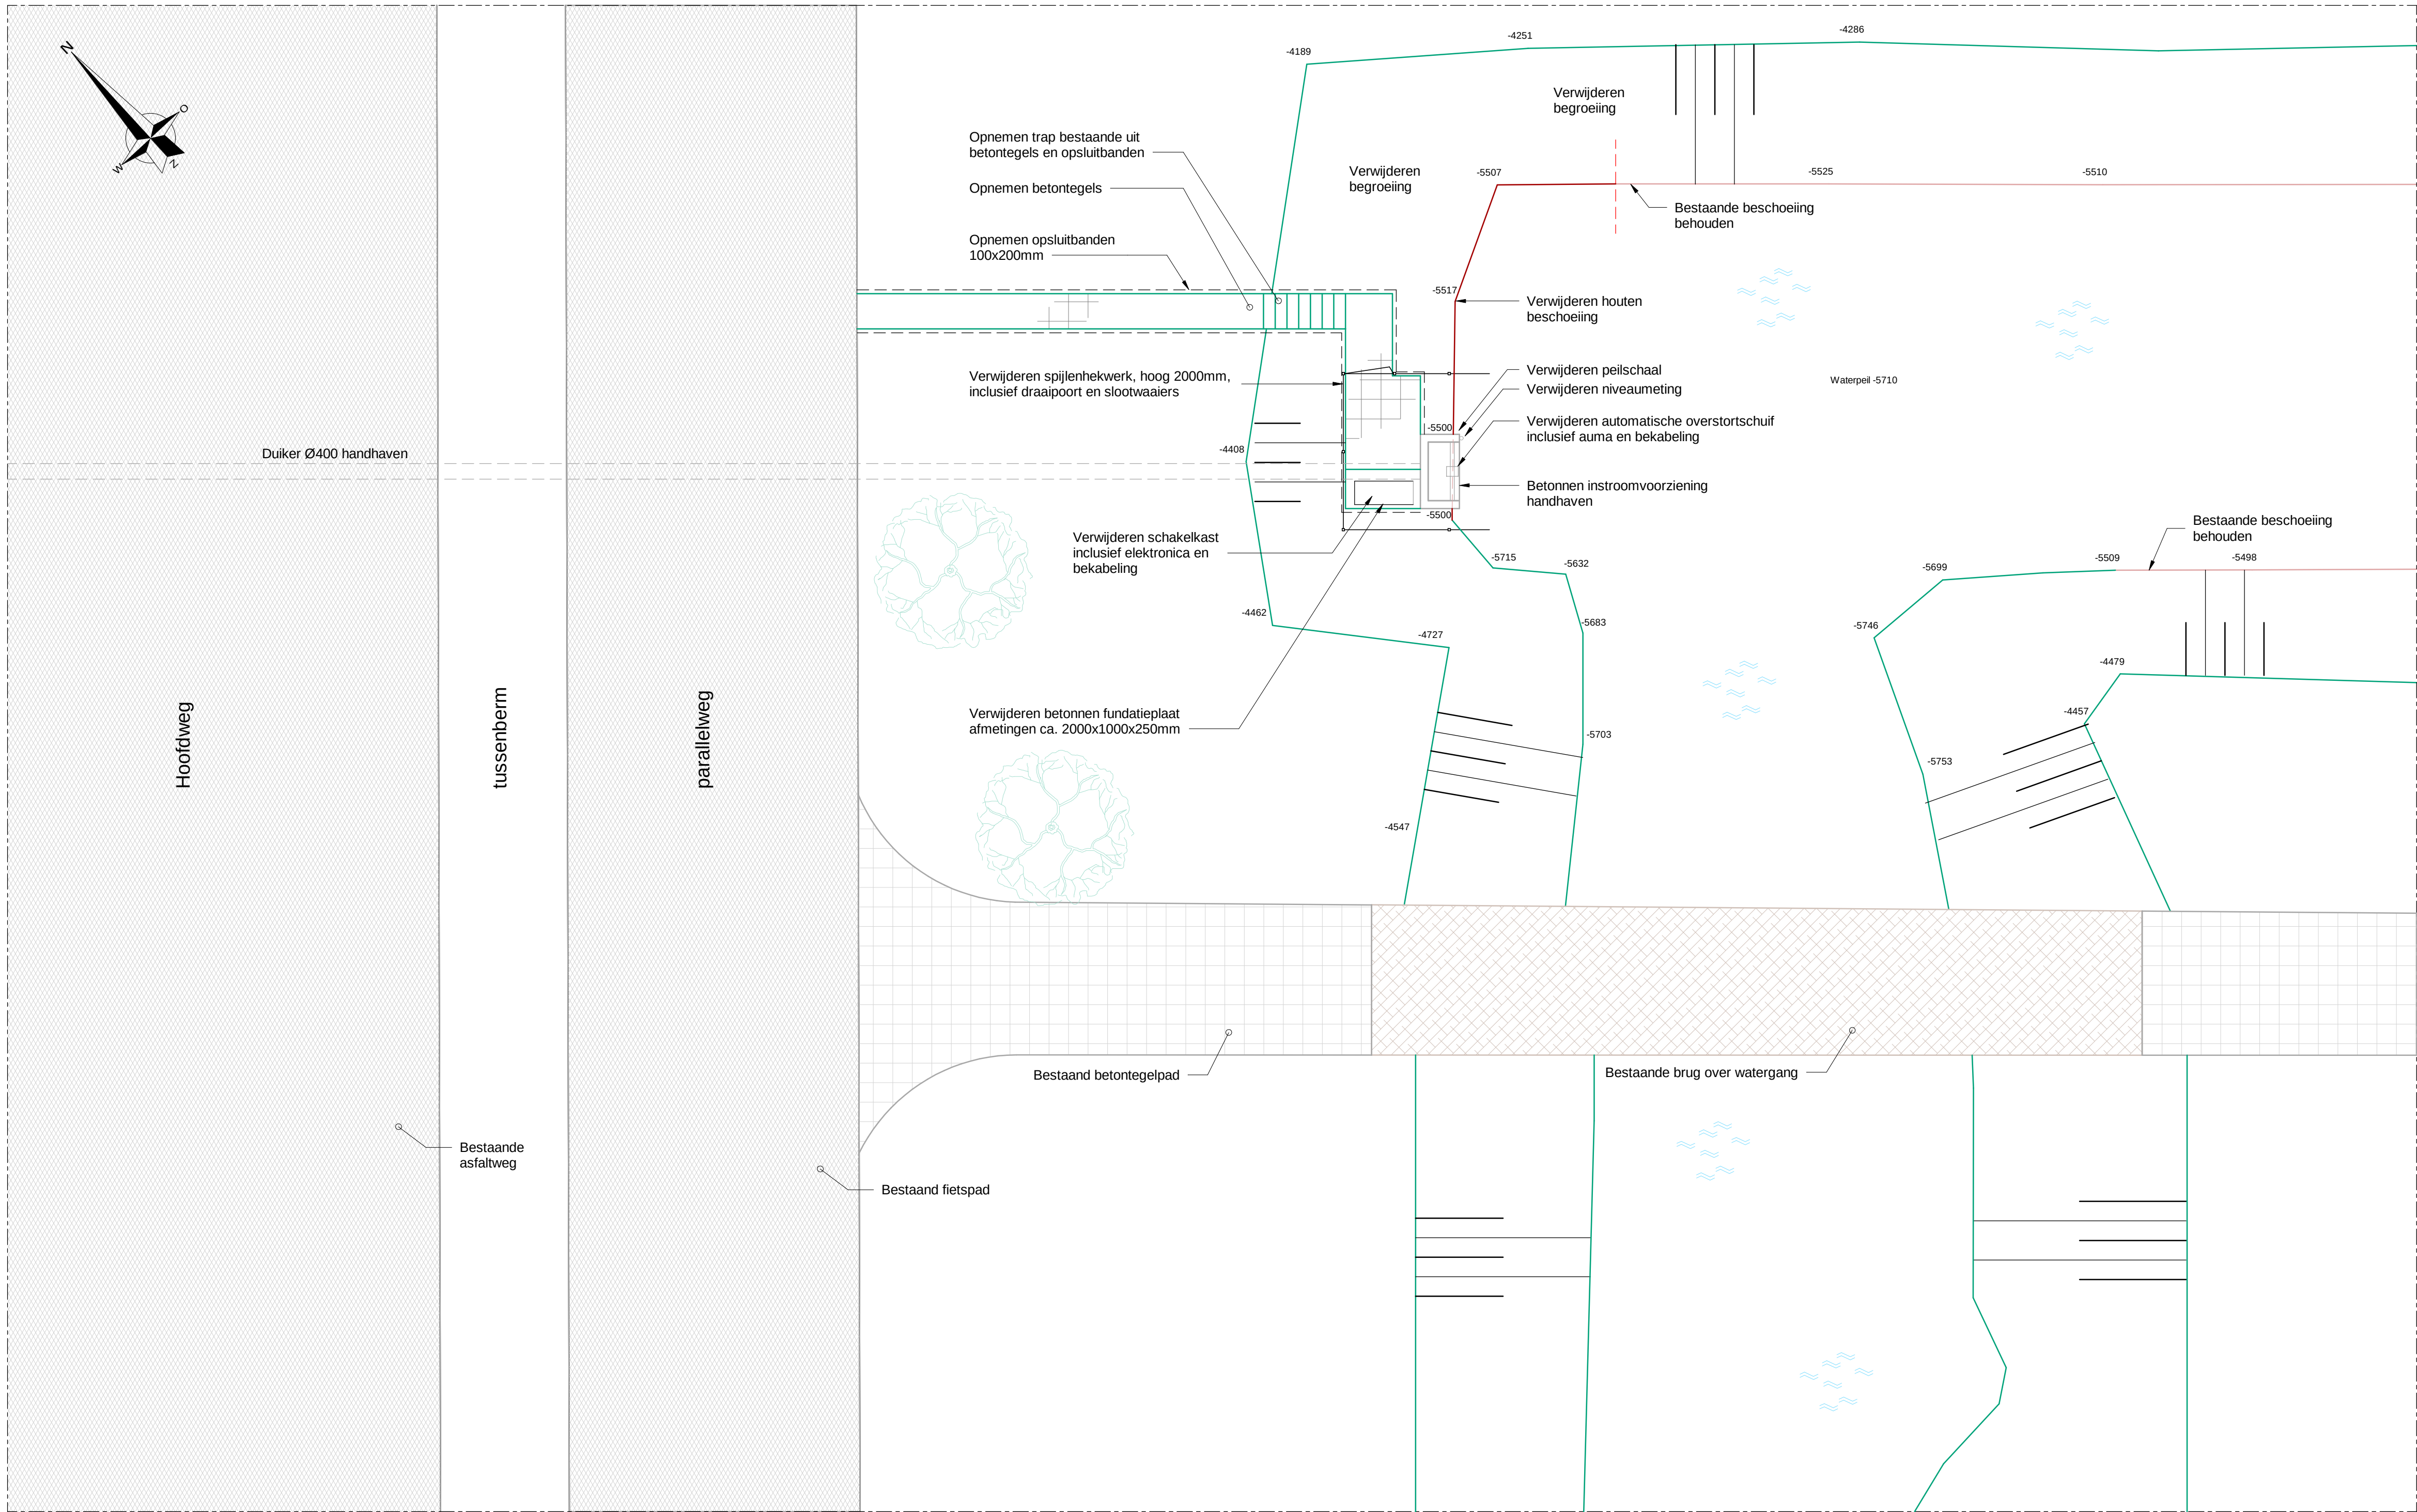


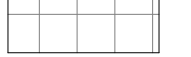

Situatie (bestaand + sloop)

schaal 1 : 100

 Asfalt		 Betontegels		
 Hout				
ALGEMEEN				
- Maatvoering in millimeters, tenzij anders vermeld; - Leidingdiameters in millimeters, tenzij anders vermeld; - Hoogtemaatvoering in millimeters t.o.v. NAP, tenzij anders vermeld; - Coördinaten in meter, tenzij anders vermeld; - Toepassen vellingkant 15x15mm				
REVISIE				
0.1	07-03-2018	R.N.	E.R.	Eerste vrijgave bestektekening
Wijz.	Datum	Get.	Gec.	Aard der wijziging
 Hoogheemraadschap van Rijnland Postbus 156, 2300 AD Leiden T. 071 - 306 30 63 E. post@rijnland.net W. www.rijnland.net				
 NEPOCON ingenieurs & adviseurs				
Moerweg 21 7556 PG Hengelo T. 074 763 04 90 E. info@nepocon.nl W. www.nepocon.nl				
Project Stuw Graan voor Visch				
Onderdeel Bestaande situatie + sloop stuw Graan voor Visch Besteksontwerp				
Opdrachtgever Hoogheemraadschap van Rijnland				
Projectleider	F. Tijhuis	Status	Concept	Project nummer 171260
Tekenaar	R. Nollen	Datum	07-03-2018	Tekening nummer BE-201
Formaat	A1	Schaal	zie tekening	