



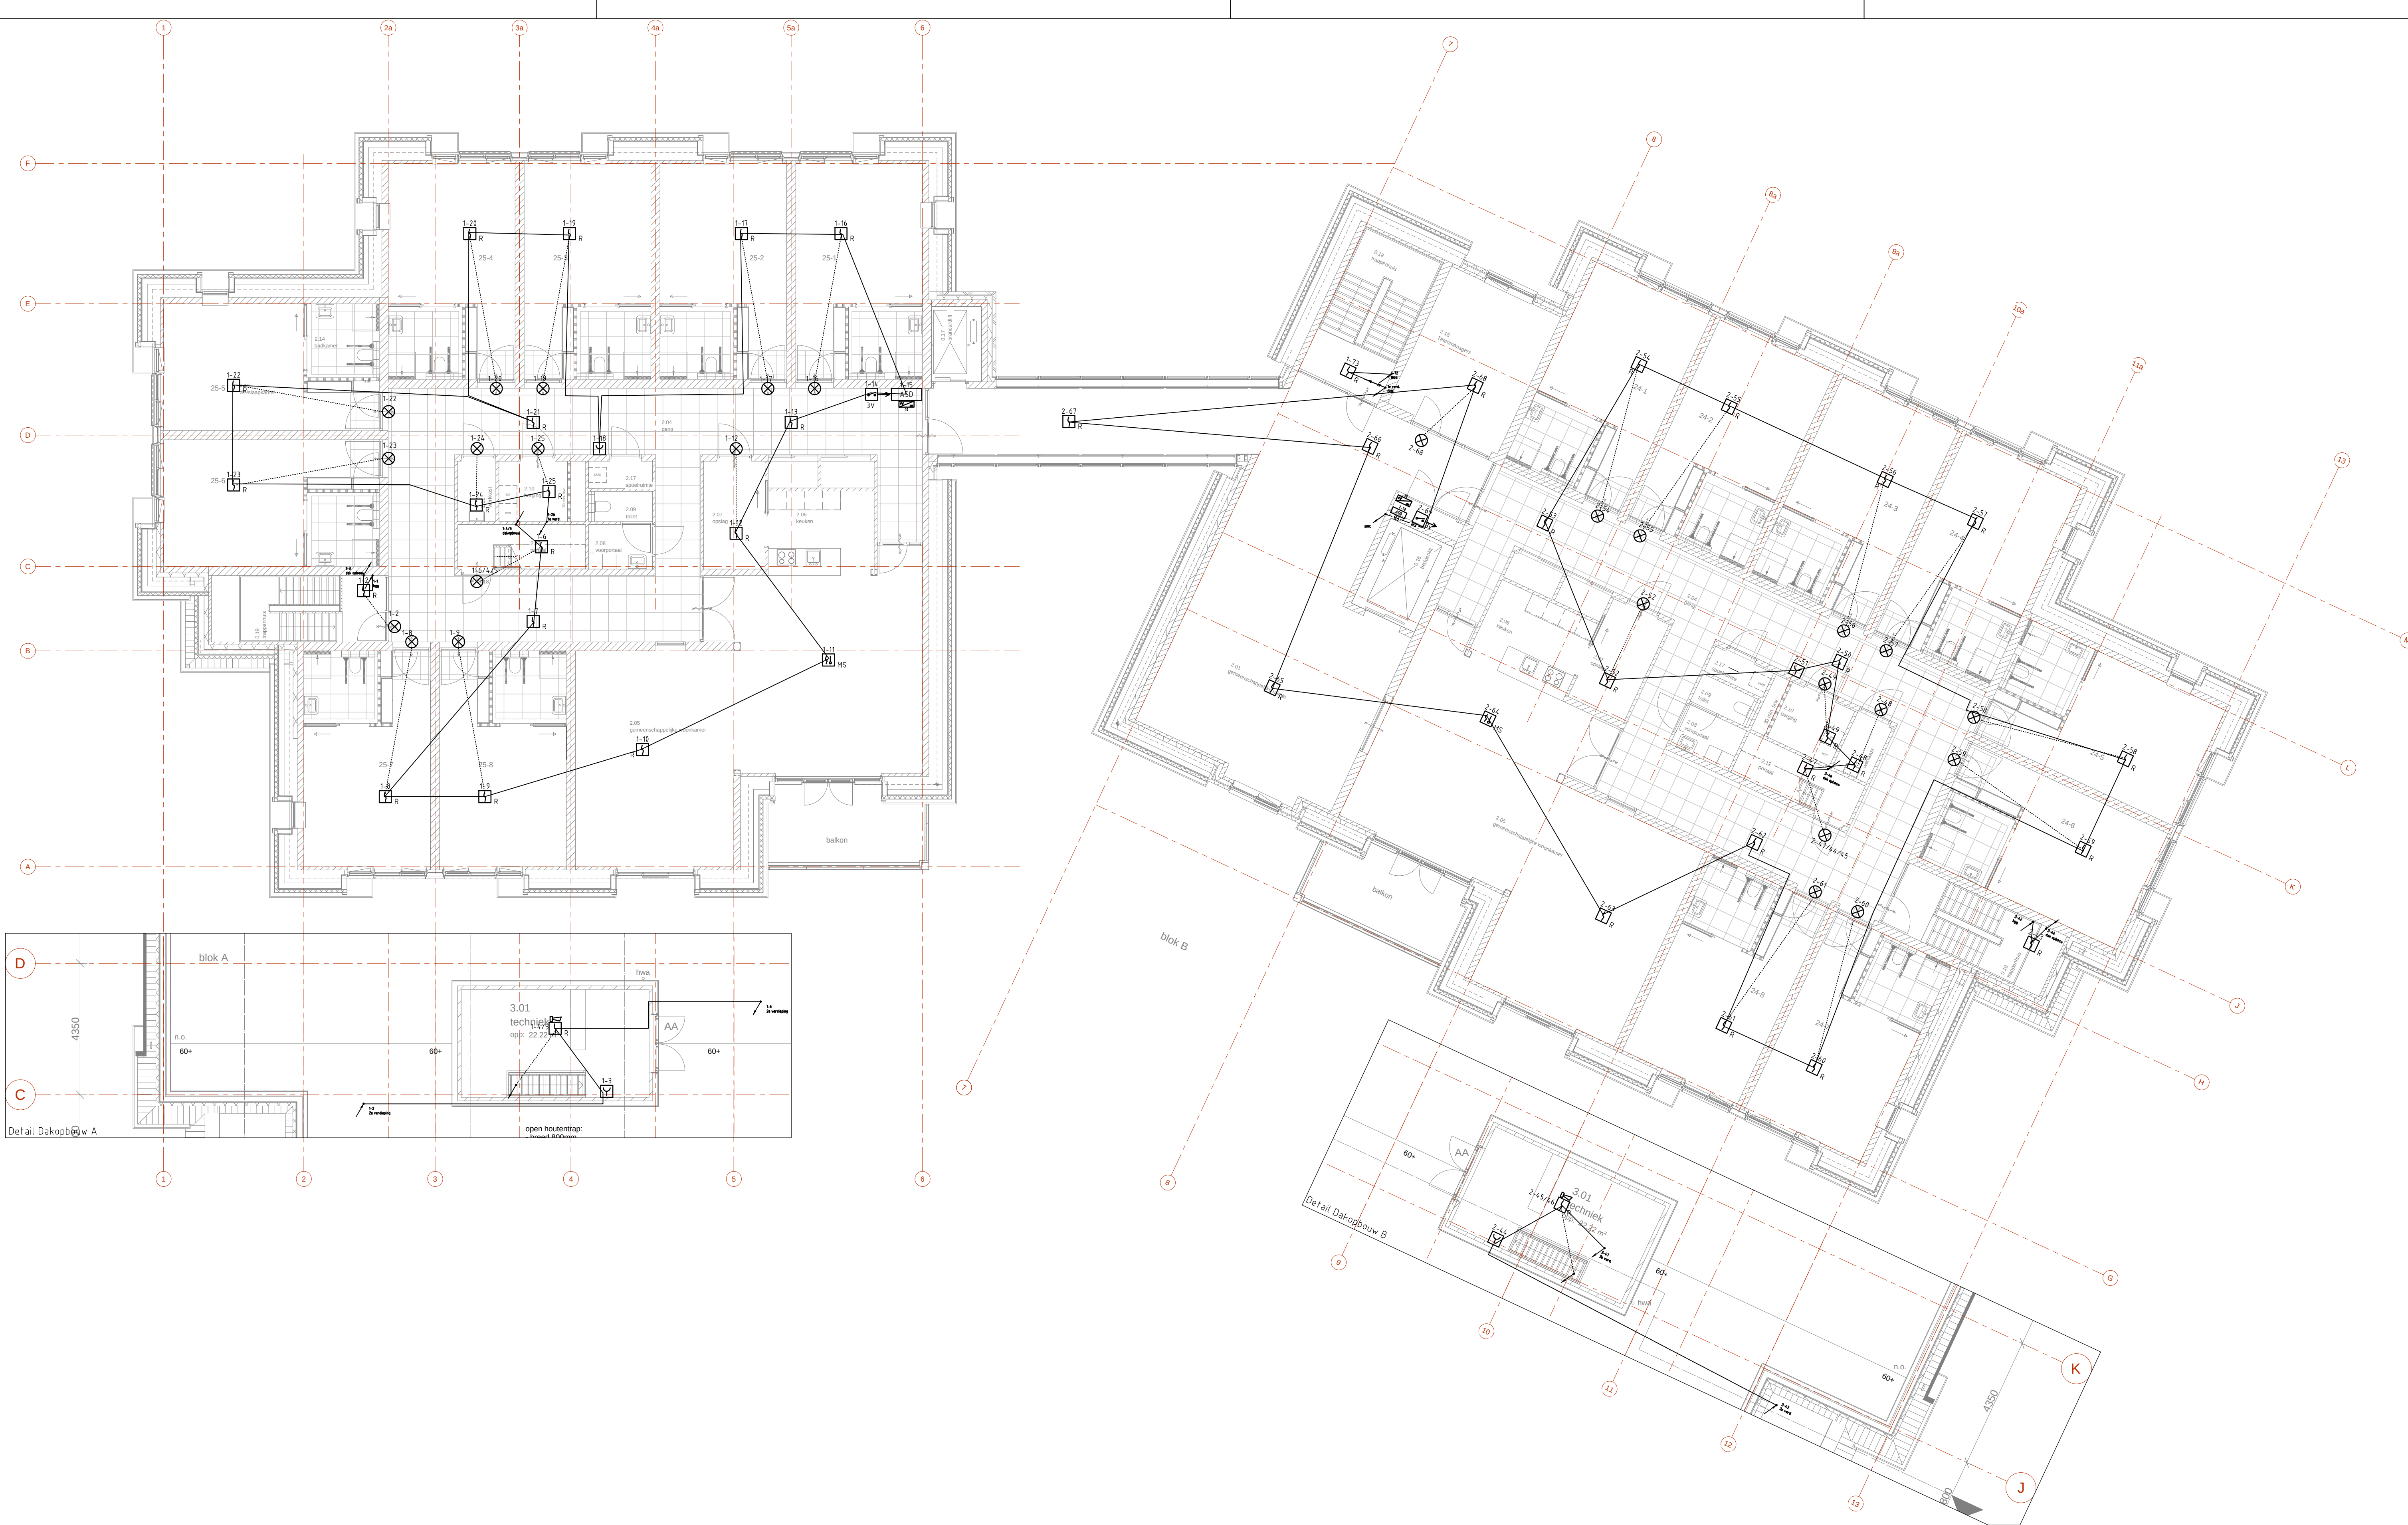

Symbolenlijst

Aantal	Symbol	Omschrijving
4		Handbrandmelder
2		Melder, aspiratie
3		Melder, multi-sensor
41		Melder, rook, optisch
26		Nevenindicator
2		Stuurmodule
1		Voeding AC-DC
2		Signaal akoestisch

Montage hoogte indien niet nader aangegeven:
- Handmelder +1200vl

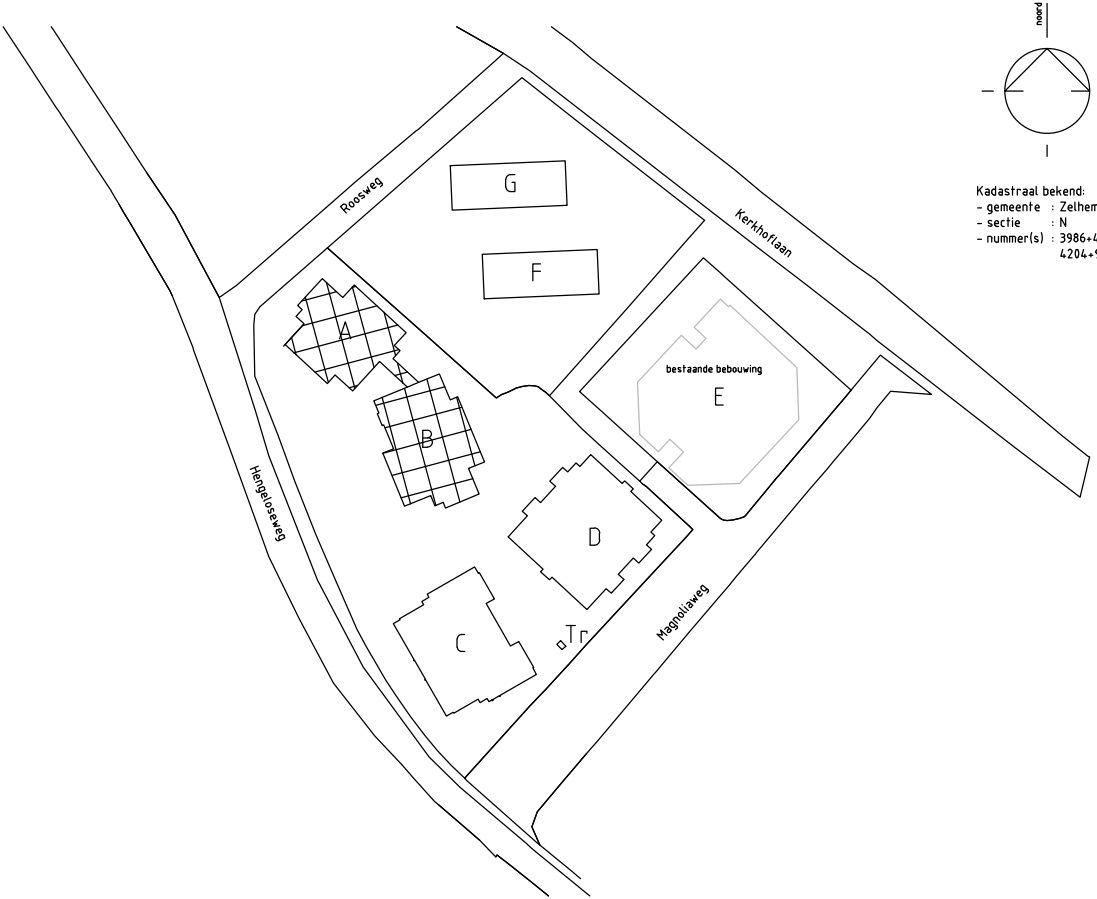

Realisatie functiebehoud en transmissiewegen. Conform NPR 2576				
Bijlage	Toepassing	Omschrijving	Toepassing	Omschrijving
B	<u>FB-Kabelsysteemoplossingen:</u>			
	Kabel		Kabelkanaal	
	Kabelladder		Enkelvoudige beugels	
	Kabelgoot		Verzamelbeugels	
	Draadgoot		Buismontage	
	Stalen kabelbeugels met profielrail		Staalconstructiekleem	
	Lasdoos met FB		Junctiebox met FB	
	Kabelmoef			
C	<u>Bouwkundige oplossingen:</u>			
	Kabel in grond		Kabel in brandwerend afgescheiden ruimte	
	Kabel in horizontale constructie		Kabel in brandveilig trace	
	Kabel in verticale constructie		Overgangen tussen beschermingswijzen	
D	<u>Technische oplossingen:</u>		<u>Toegepast op de transmissieweg(en):</u>	
	Ringleiding/redundante technieken		Sirenes, flitslicht, stuurmodules in melderlus	
	"fail-safe"		Deurvastzetinrichtingen	
	Functiebehoud door sprinklerinstallatie			

Projecteringsdeskundige	Datum	Paraaf	Installatiedeskundige	Datum	Paraaf
J. van Zomeren	24-10-17				

ONTWERP

Wijziging	Omschrijving	Datum	Getek	Gezien	Paraaf
B	Diverse wijzigingen	28-9-17	MJ		
Project :		Onderwerp :		Tekenaar :	
Stichting Markenheem		Brandmeldinstallatie		M. Jonkers	
Zonnehaven		2e verdieping & dakopbouw		Datum	
702125 Zeilhem		Gebouw A+B		1:100	
				Formaat	
				A1/L	
				Werkvoorbereider	
				O. Abo	
				Projectleider	
				D. Stalman	
				Tekeningsnummer	
				E802-3-BA-B	
				Objectnummer	
				Projectnummer	
				20150290	

Kremer
Installatietechniek

Installatietechniek Kremer BV
Uilenpawweg 2b
7041 GB 's-Heerenberg
Tel. (0314) 66 24 45
www.kremer.nl

Postbus 101
7040 AC 's-Heerenberg
Tel. (0314) 66 24 45
Email installatie@kremer.nl