



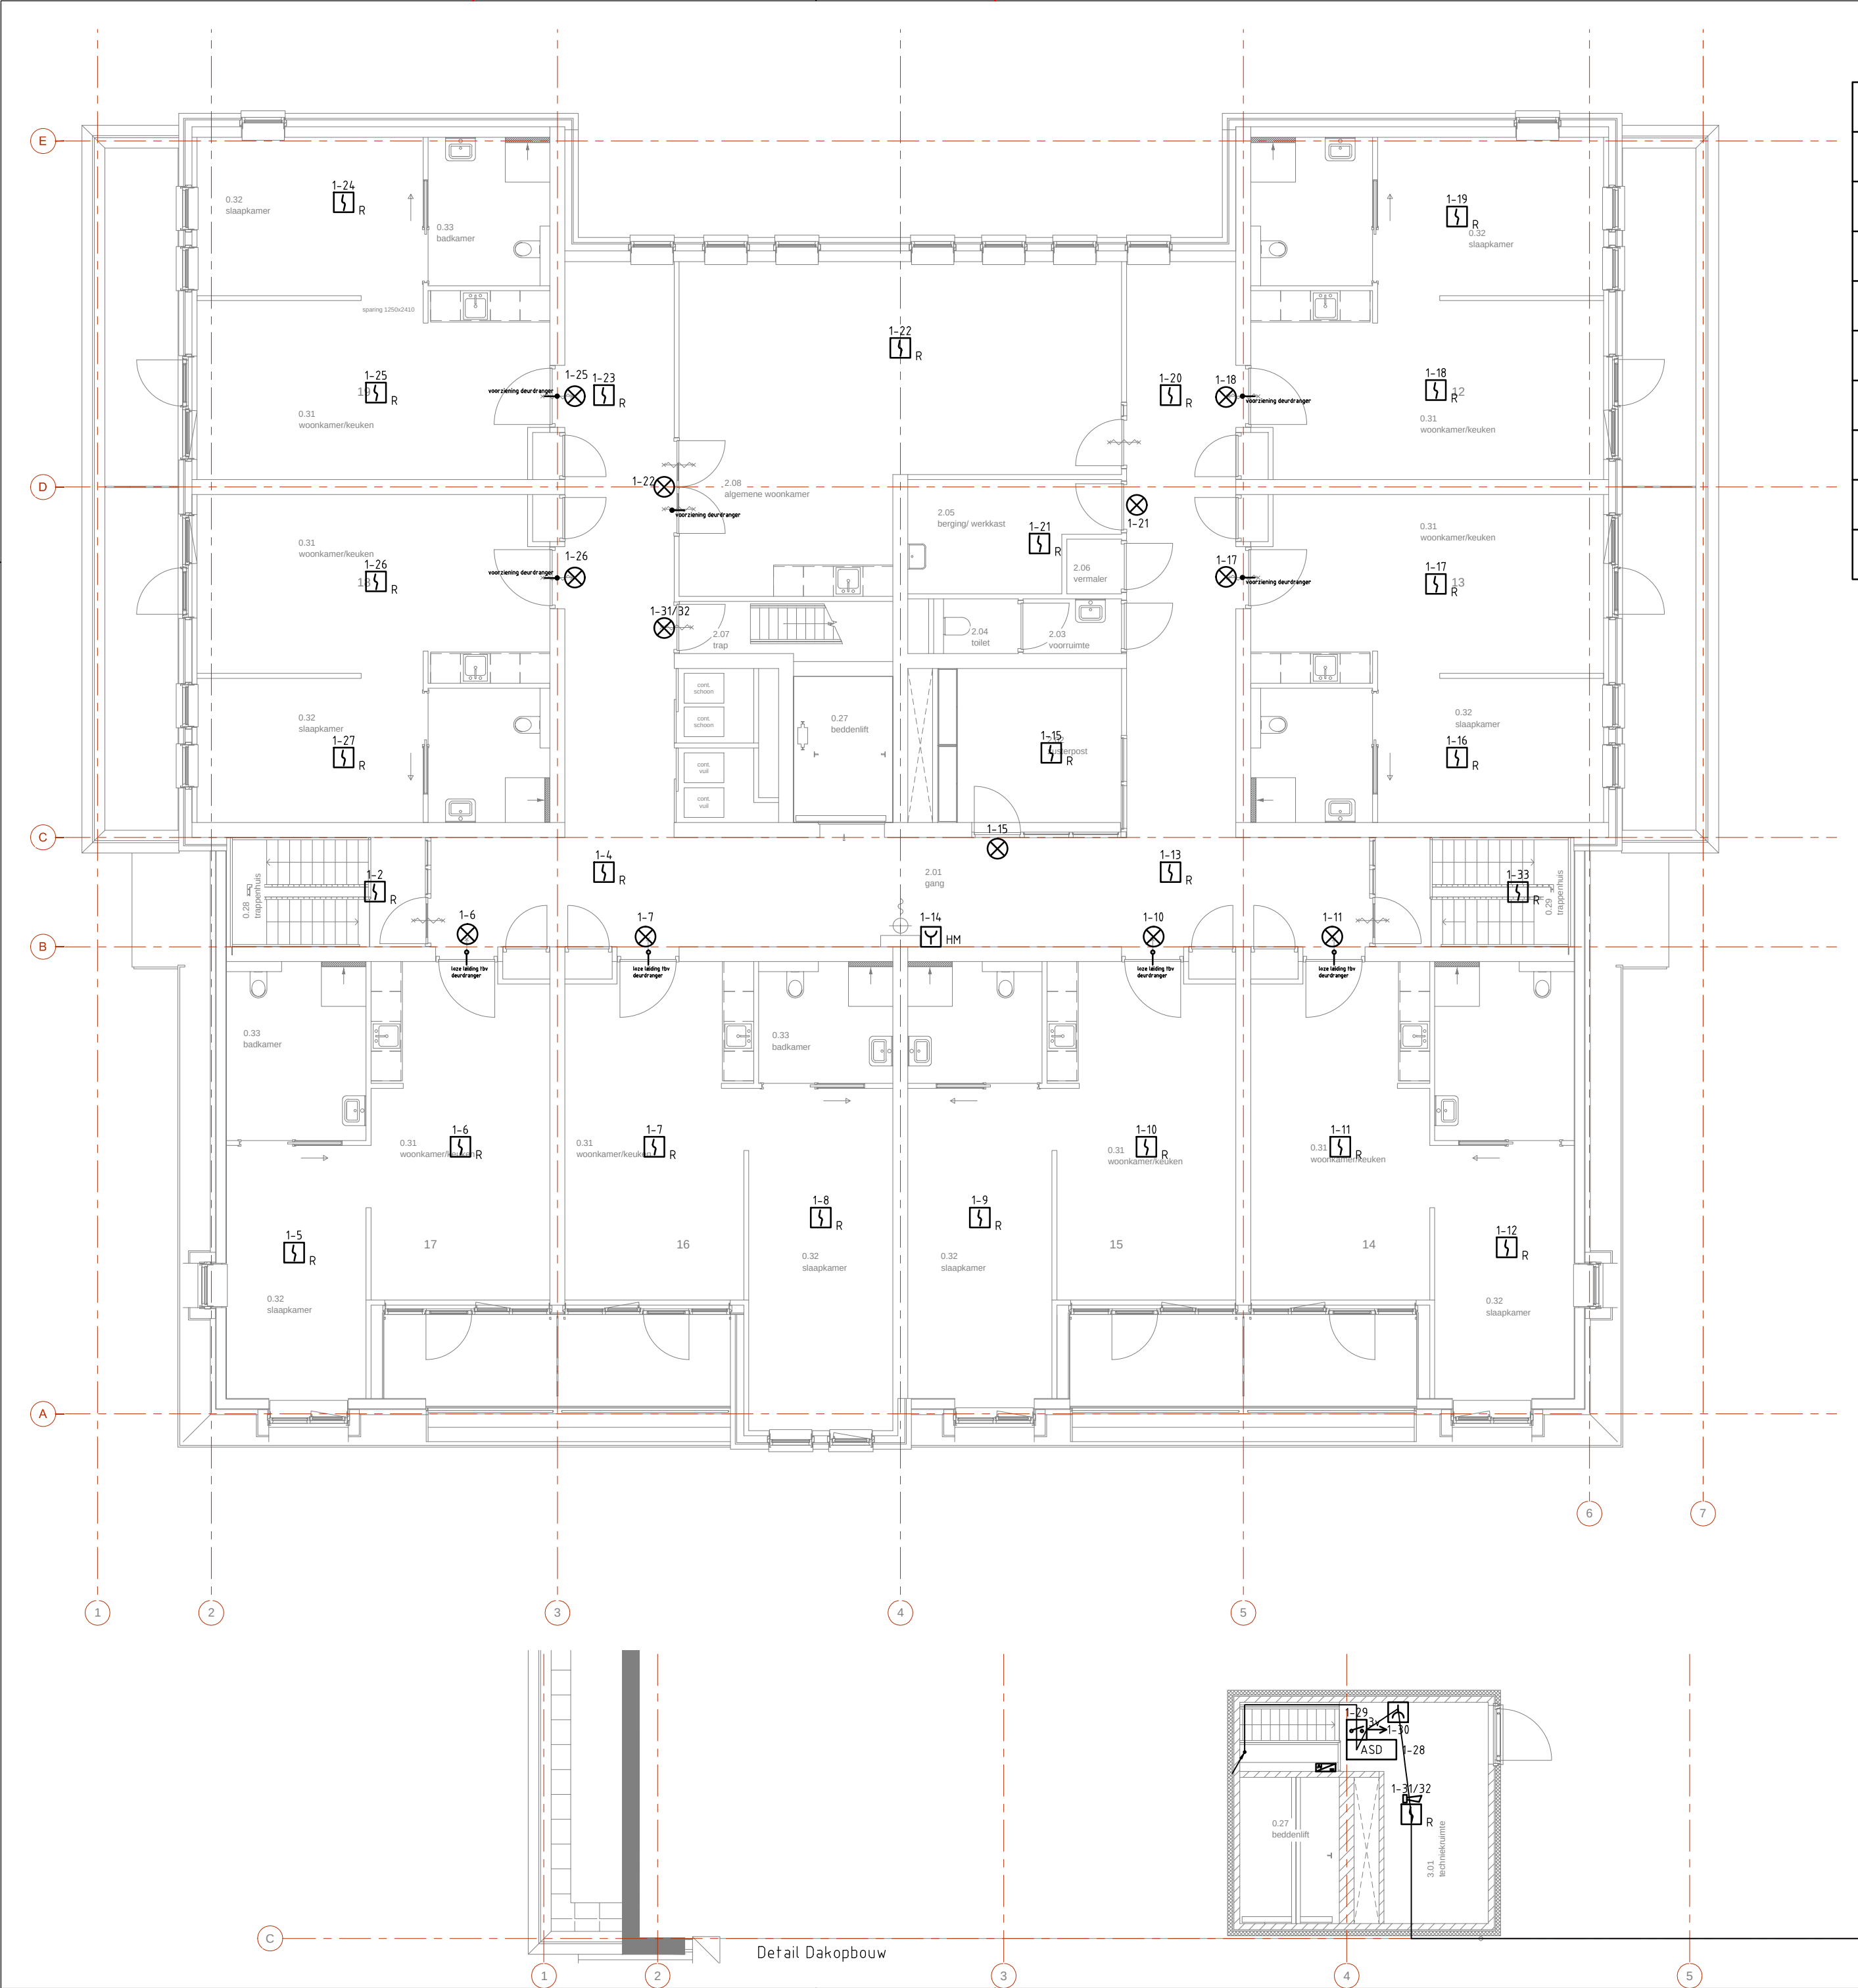

Symbolenlijst

Aantal	Symbool	Omschrijving
2		Handbrandmelder
1		Voeding AC-DC
1		Melder, aspiratie
25		Melder, rook, optisch
1		Melder, rook, optisch, ingebouwde akoestische signaalgever
12		Nevenindicator
1		Uitgangseenheid
5		Voorziening deurdranger
4		Loze leiding tbv deurdranger

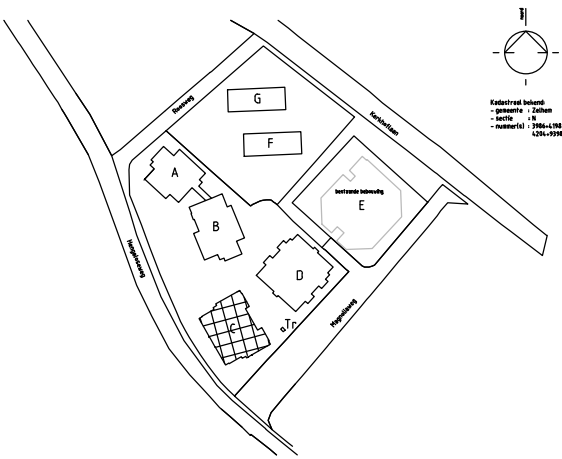

Realisatie functiebehoud en transmissiewegen. Conform NPR 2576				
Bijlage:	Toepassing:	Omschrijving:	Toepassing:	Omschrijving:
B	<u>FB-Kabelsysteemoplossingen:</u>			
		Kabel		Kabelkanaal
		Kabelladder		Enkelvoudige beugels
		Kabelgoot		Verzamelbeugels
		Draadgoot		Buismontage
		Stalen kabelbeugels met profielrail		Staalconstructieklem
		Lasdoos met FB		Junctiebox met FB
		Kabelmof		
C	<u>Bouwkundige oplossingen:</u>			
		Kabel in grond		Kabel in vrandwerend afgescheiden ruimte
		Kabel in horizontale constructie		Kabel in brandveilig trace
		Kabel in verticale constructie		Overgangen tussen beschermingswijken
D	<u>Technische oplossingen:</u>		<u>Toegepast op de transmissieweg(en):</u>	
		Ringleiding/redundante technieken		Sirenes, flitslicht, stuurmodules in melderlus
		"fail-safe"		Deurvastzetinrichtingen
		Functiebehoud door sprinklerinstallatie		

Projecteringsdeskundige	Datum	Paraaf	Installatiedeskundige	Datum	Paraaf
J. van Zomeren	24-10-17				

ONTWERP

Wijziging	Omschrijving	Datum	Getek.	Gezien	Paraaf
A	Diverse wijzigingen	3-7-17	RvD		
B	Diverse wijzigingen	28-9-17	MJ		
Project :		Onderwerp :	Tekenaar	M. Jonkers	
Stichting Markenheem		Brandmeldinstallatie	Datum	20-3-17	
Zonnekamp		2e verdieping & dakopbouw	Schaal	1:100	
De Zonnekamp 1/ 19		Bouwdeel C	Formaat	A2	
7021 WP Zelhem			Werkvoorbereider	O. Abo	
			Projectleider	D. Stalman	
			Tekeningnummer	E802-3-BC	
			Objectnummer		
			Projectnummer	20150290	



Installatietechniek Kremer BV
Ulenpasweg 2b
7041 GB 's-Heerenberg
Tel. (0314) 66 24 45
www.kremer.nl

Postbus 101
7040 AC 's-Heerenberg
Email installatie@kremer.nl