



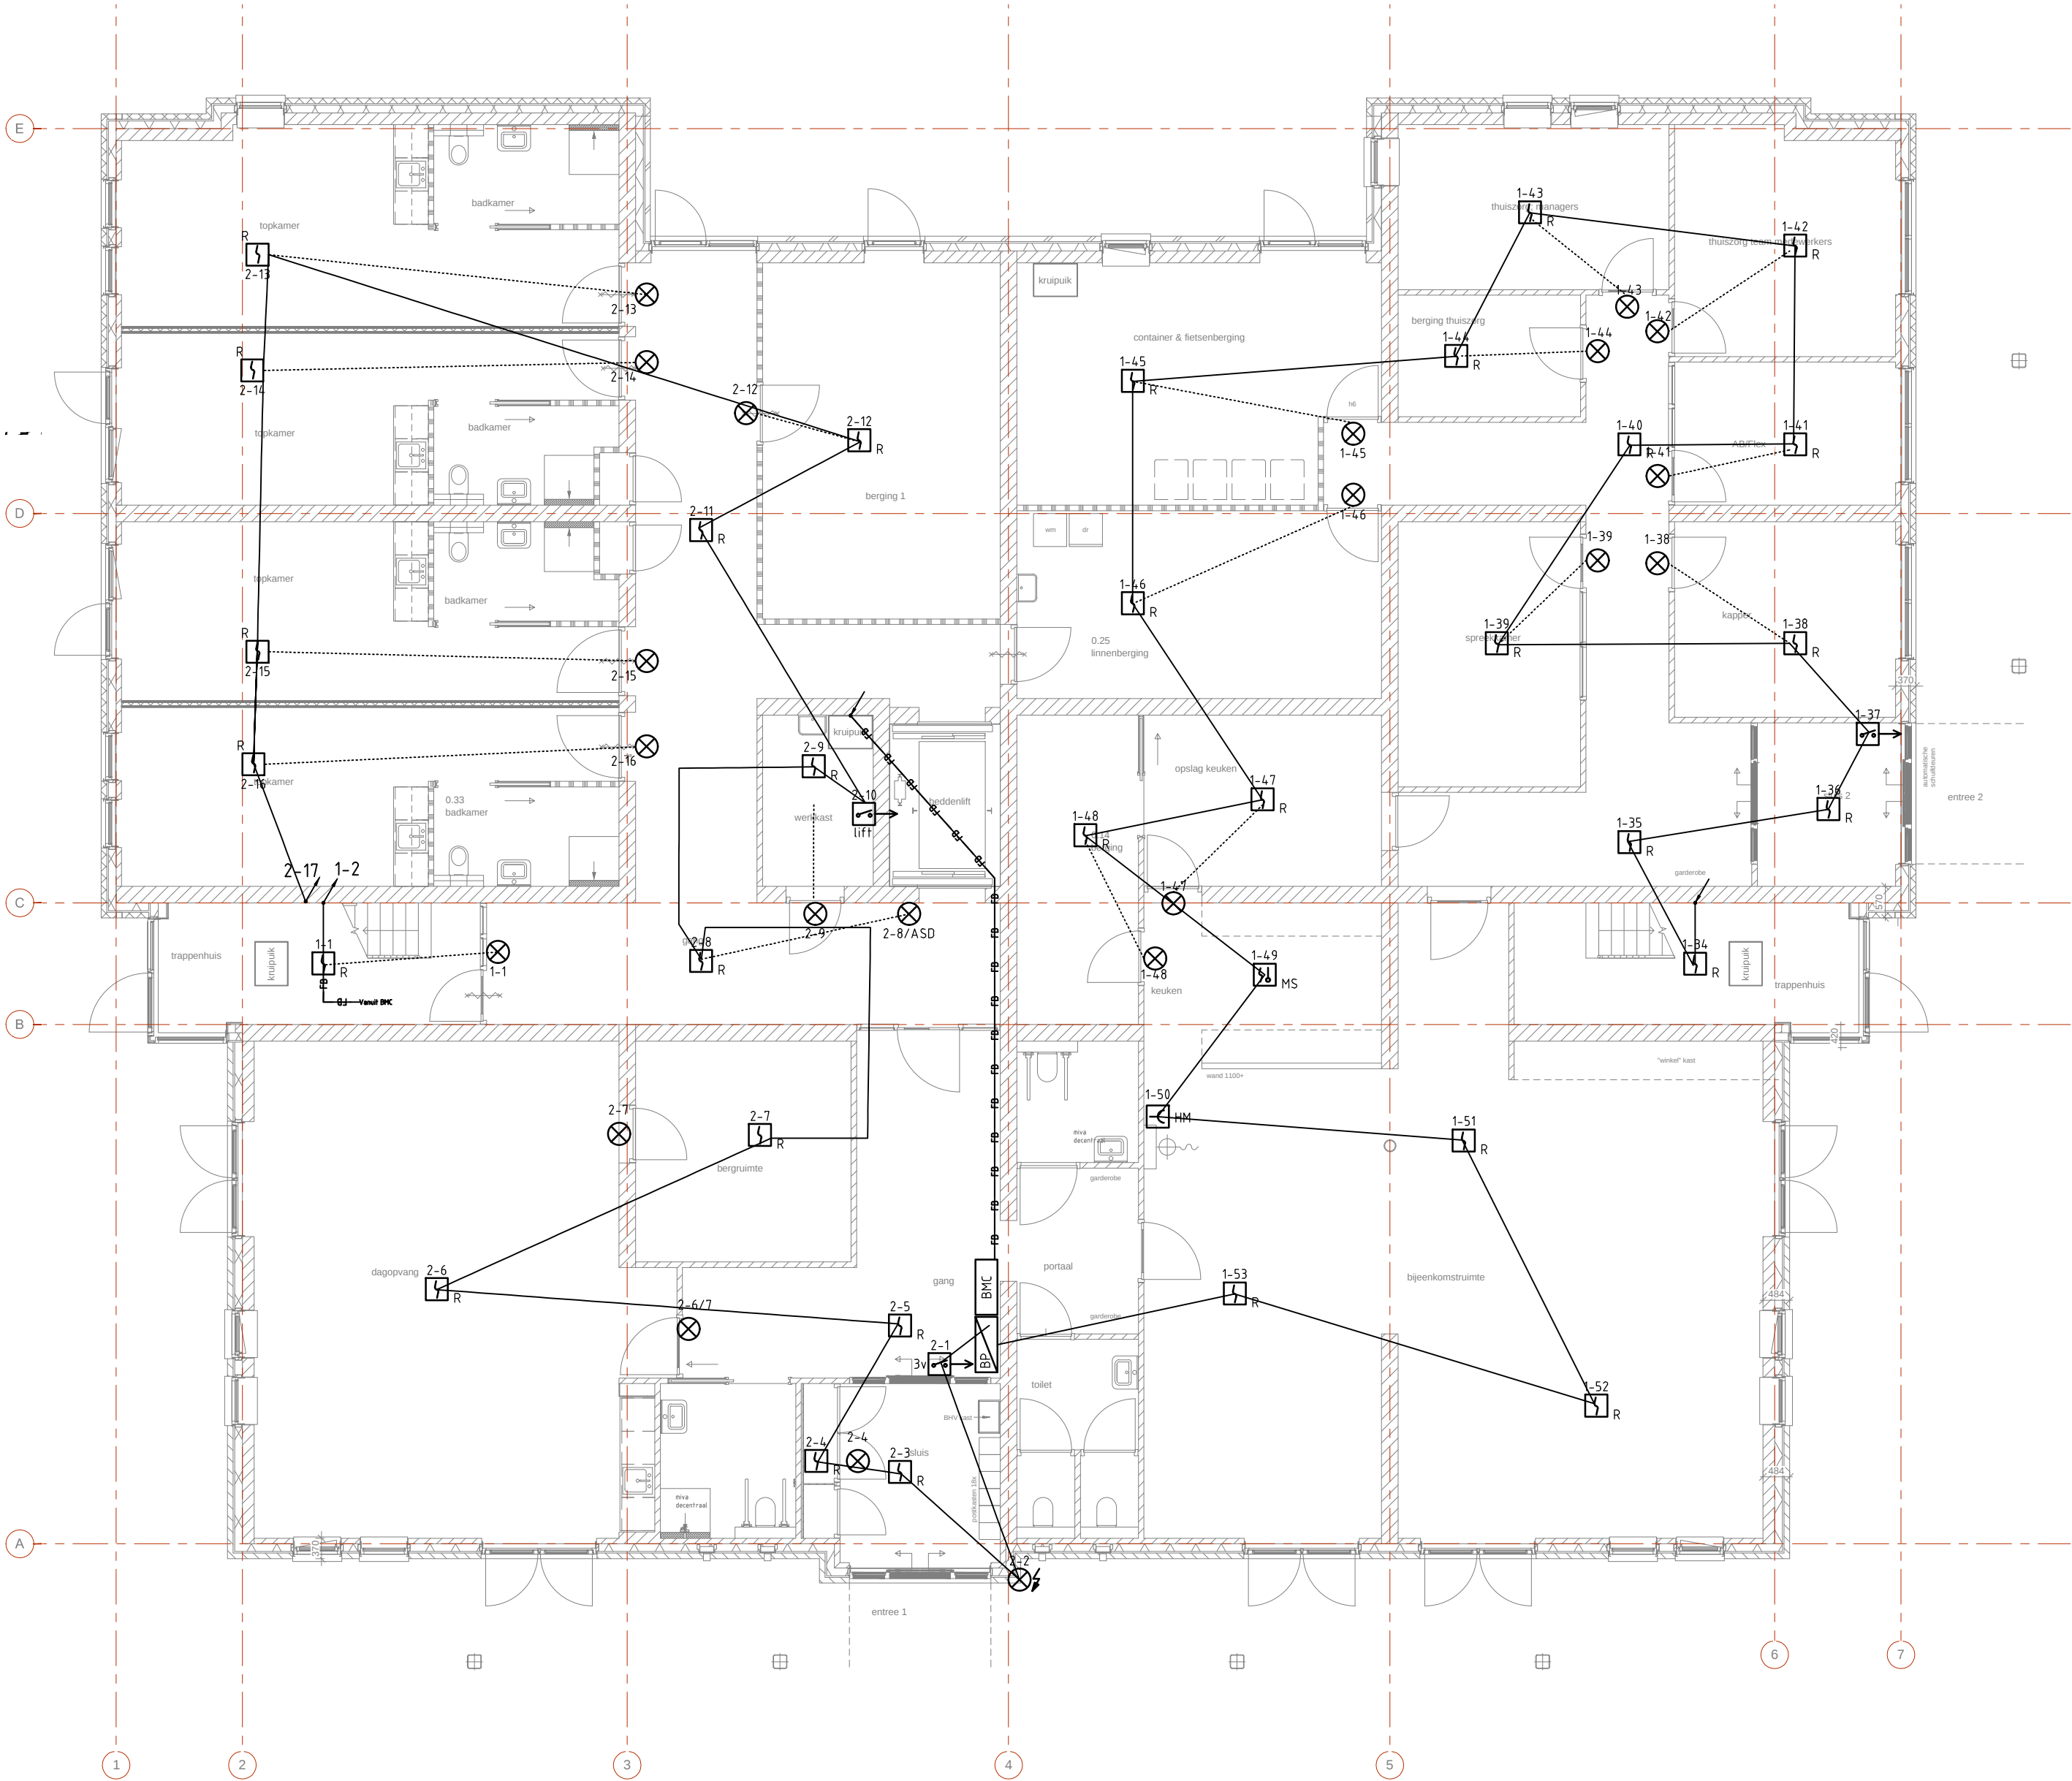

TITLE

Aantal	Symbol	Omschrijving
1		Brandweerpaneel
1		Centrale, brandmeld-
1		Flitslicht
1		Handbrandmelder
1		Melder, multi-sensor
31		Melder, rook, optisch
20		Nevenindicator
2		Uitgangseenheid
1		Uitgangseenheid 3 voudig

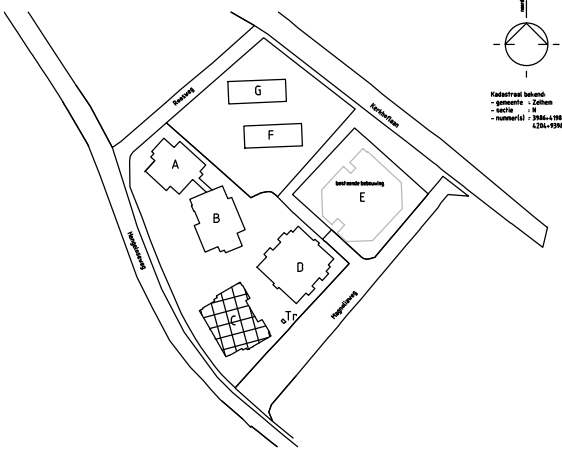

Realisatie functiebehoud en transmissiewegen. Conform NPR 2576				
Bijlage:	Toepassing:	Omschrijving:	Toepassing:	Omschrijving:
B	<u>FB-Kabelsysteemoplossingen:</u>			
		Kabel		Kabelkanaal
		Kabelladder		Enkelvoudige beugels
		Kabelgoot		Verzamelbeugels
		Draadgoot		Buismontage
		Stalen kabelbeugels met profielrail		Staalconstructieklem
		Lasdoos met FB		Junctiebox met FB
		Kabelmof		
C	<u>Bouwkundige oplossingen:</u>			
		Kabel in grond		Kabel in vrandwerend afgescheiden ruimte
		Kabel in horizontale constructie		Kabel in brandveilig trace
		Kabel in verticale constructie		Overgangen tussen beschermingswijken
D	<u>Technische oplossingen:</u>		<u>Toegepast op de transmissieweg(en):</u>	
		Ringleiding/redundante technieken		Sirenes, flitslicht, stuurmodules in meldertus
		“fail-safe”		Deurvastzetinrichtingen
		Functiebehoud door sprinklerinstallatie		

Projecteringsdeskundige	Datum	Paraaf	Installatiedeskundige	Datum	Paraaf
J. van Zomeren	24-10-17				

ONTWERP

Wijziging	Omschrijving	Datum	Getek.	Gezien	Paraaf
A	Diverse wijzigingen	3-7-17	RvD		
B	Diverse wijzigingen	28-9-17	MJ		
Project :		Onderwerp :	Tekenaar	M. Jonkers	
Stichting Markenheem		Brandmeldinstallatie	Datum	20-3-17	
Zonnekamp		Begane grond	Schaal	1:100	
De Zonnekamp 1 t/m 19		Bouwdeel C	Formaat	A2	
7021 WP Zelhem			Werkvoorbereider	O. Abo	
			Projectleider	D. Stalman	
			Tekeningnummer	E800-BC	
			Objectnummer		
			Projectnummer	20150290	

Kremer
Installatietechniek

Installatietechniek Kremer BV
Ulenpasweg 2b
7041 GB 's-Heerenberg
Tel. (0314) 66 24 45
www.kremer.nl

Postbus 101
7040 AC 's-Heerenberg
Email installatie@kremer.nl