



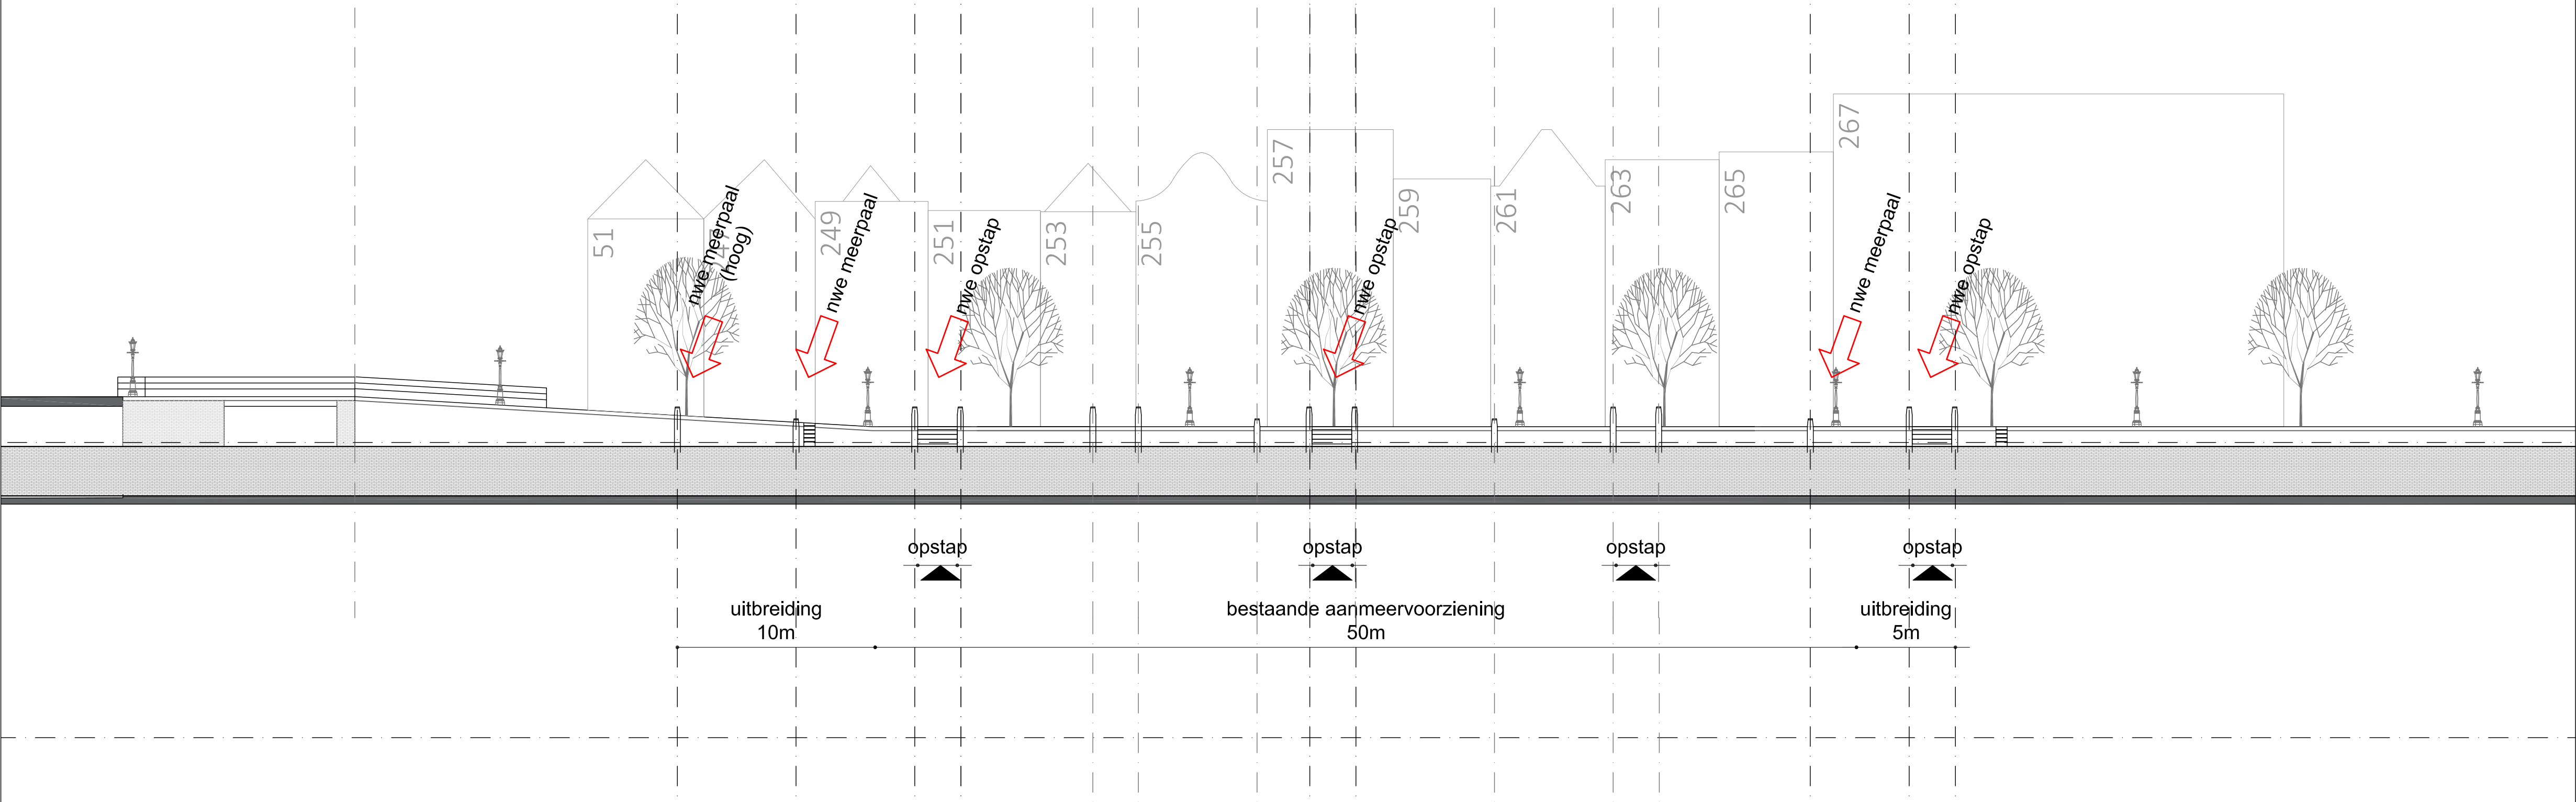


aanzicht kade schaal 1:200

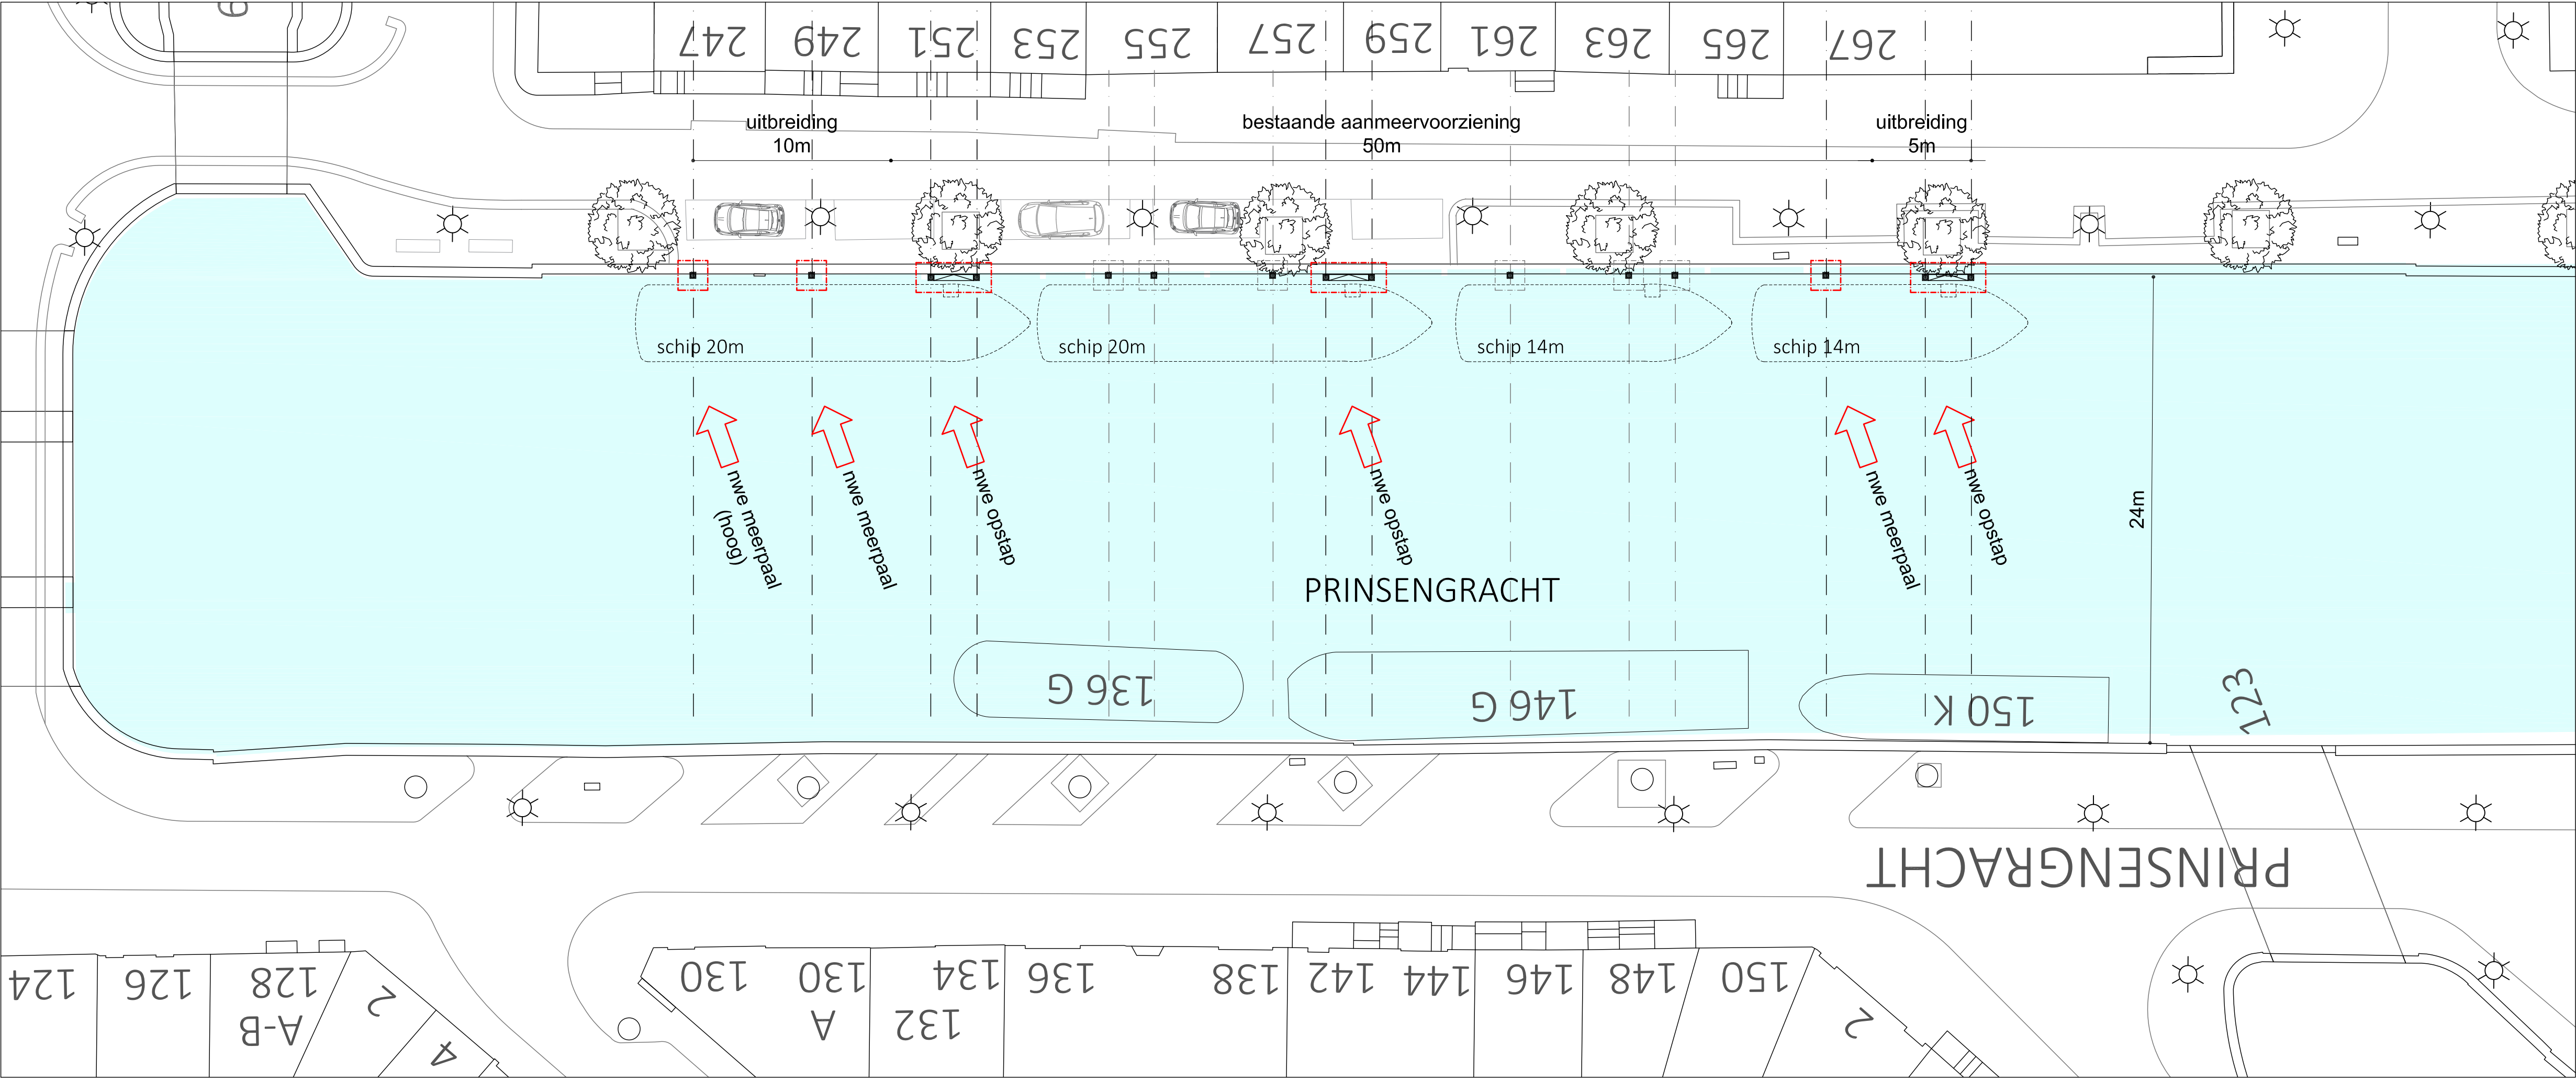


LOCATIE B: Prinsengracht t.o. Museum Anne Frank

bovenaanzicht schaal 1:200

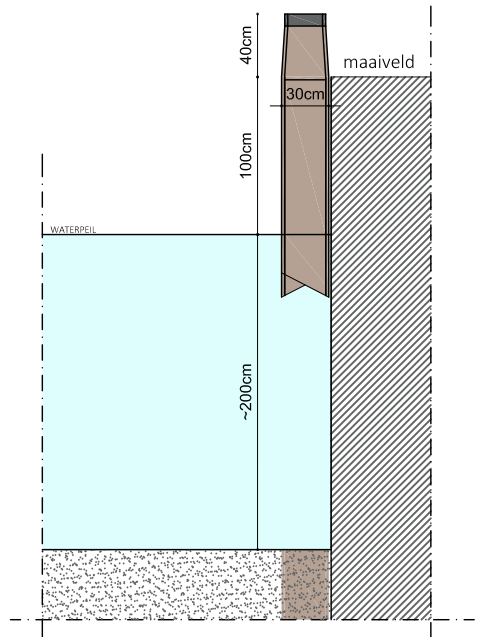

aanmeerpaal laag

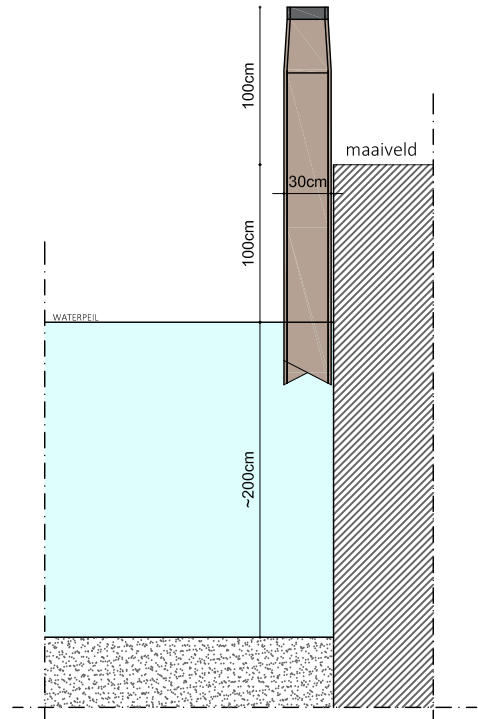

aanmeerpaal hoog

- aanmeerpaal bestaand
- aanmeerpaal nieuw
- opstap nieuw

legenda

TIJDELIJKE UITWIJKLOCATIES PASSAGIERVAART						